
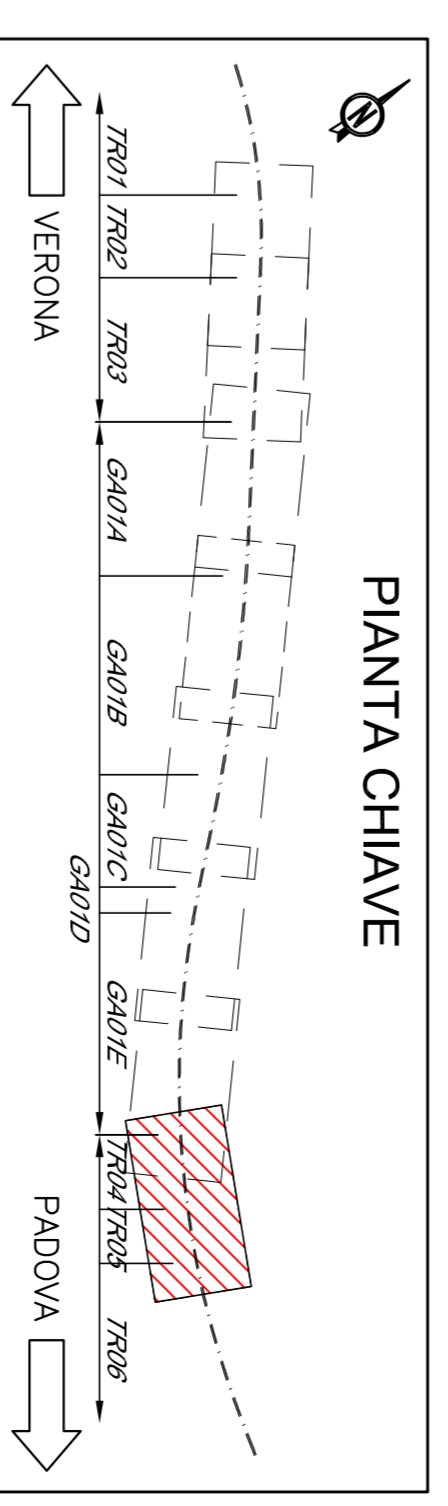
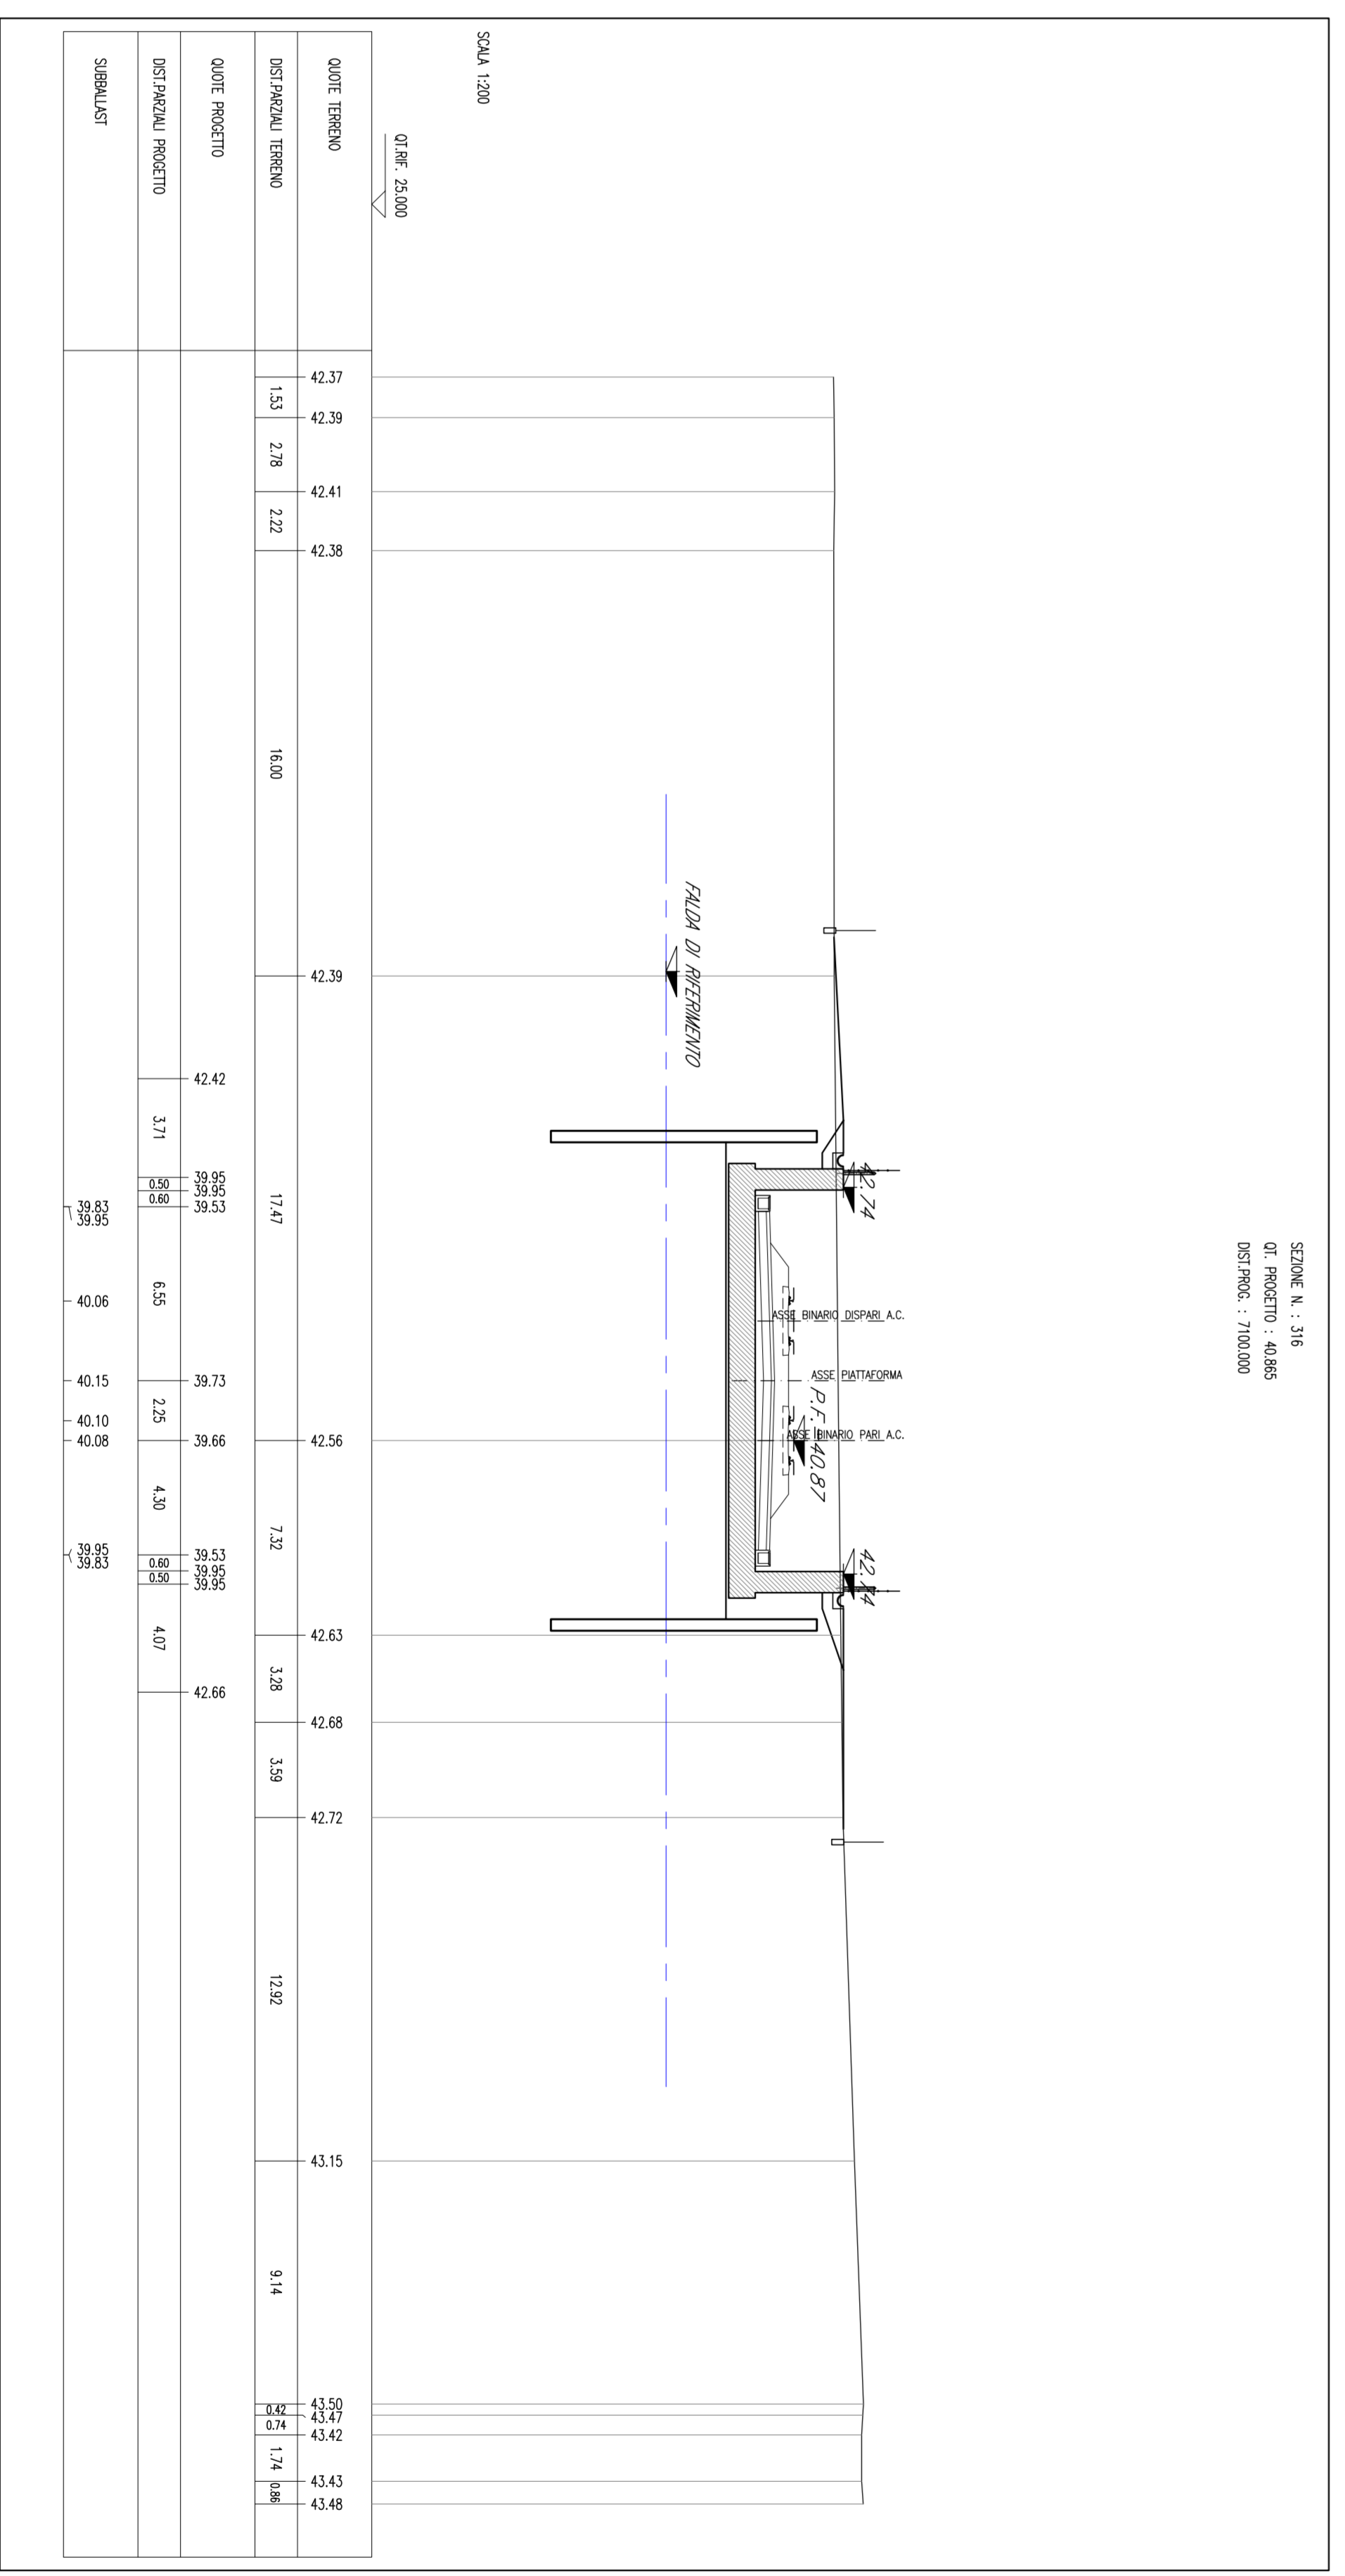


SEZIONI TRASVERSALI
Scala 1:200

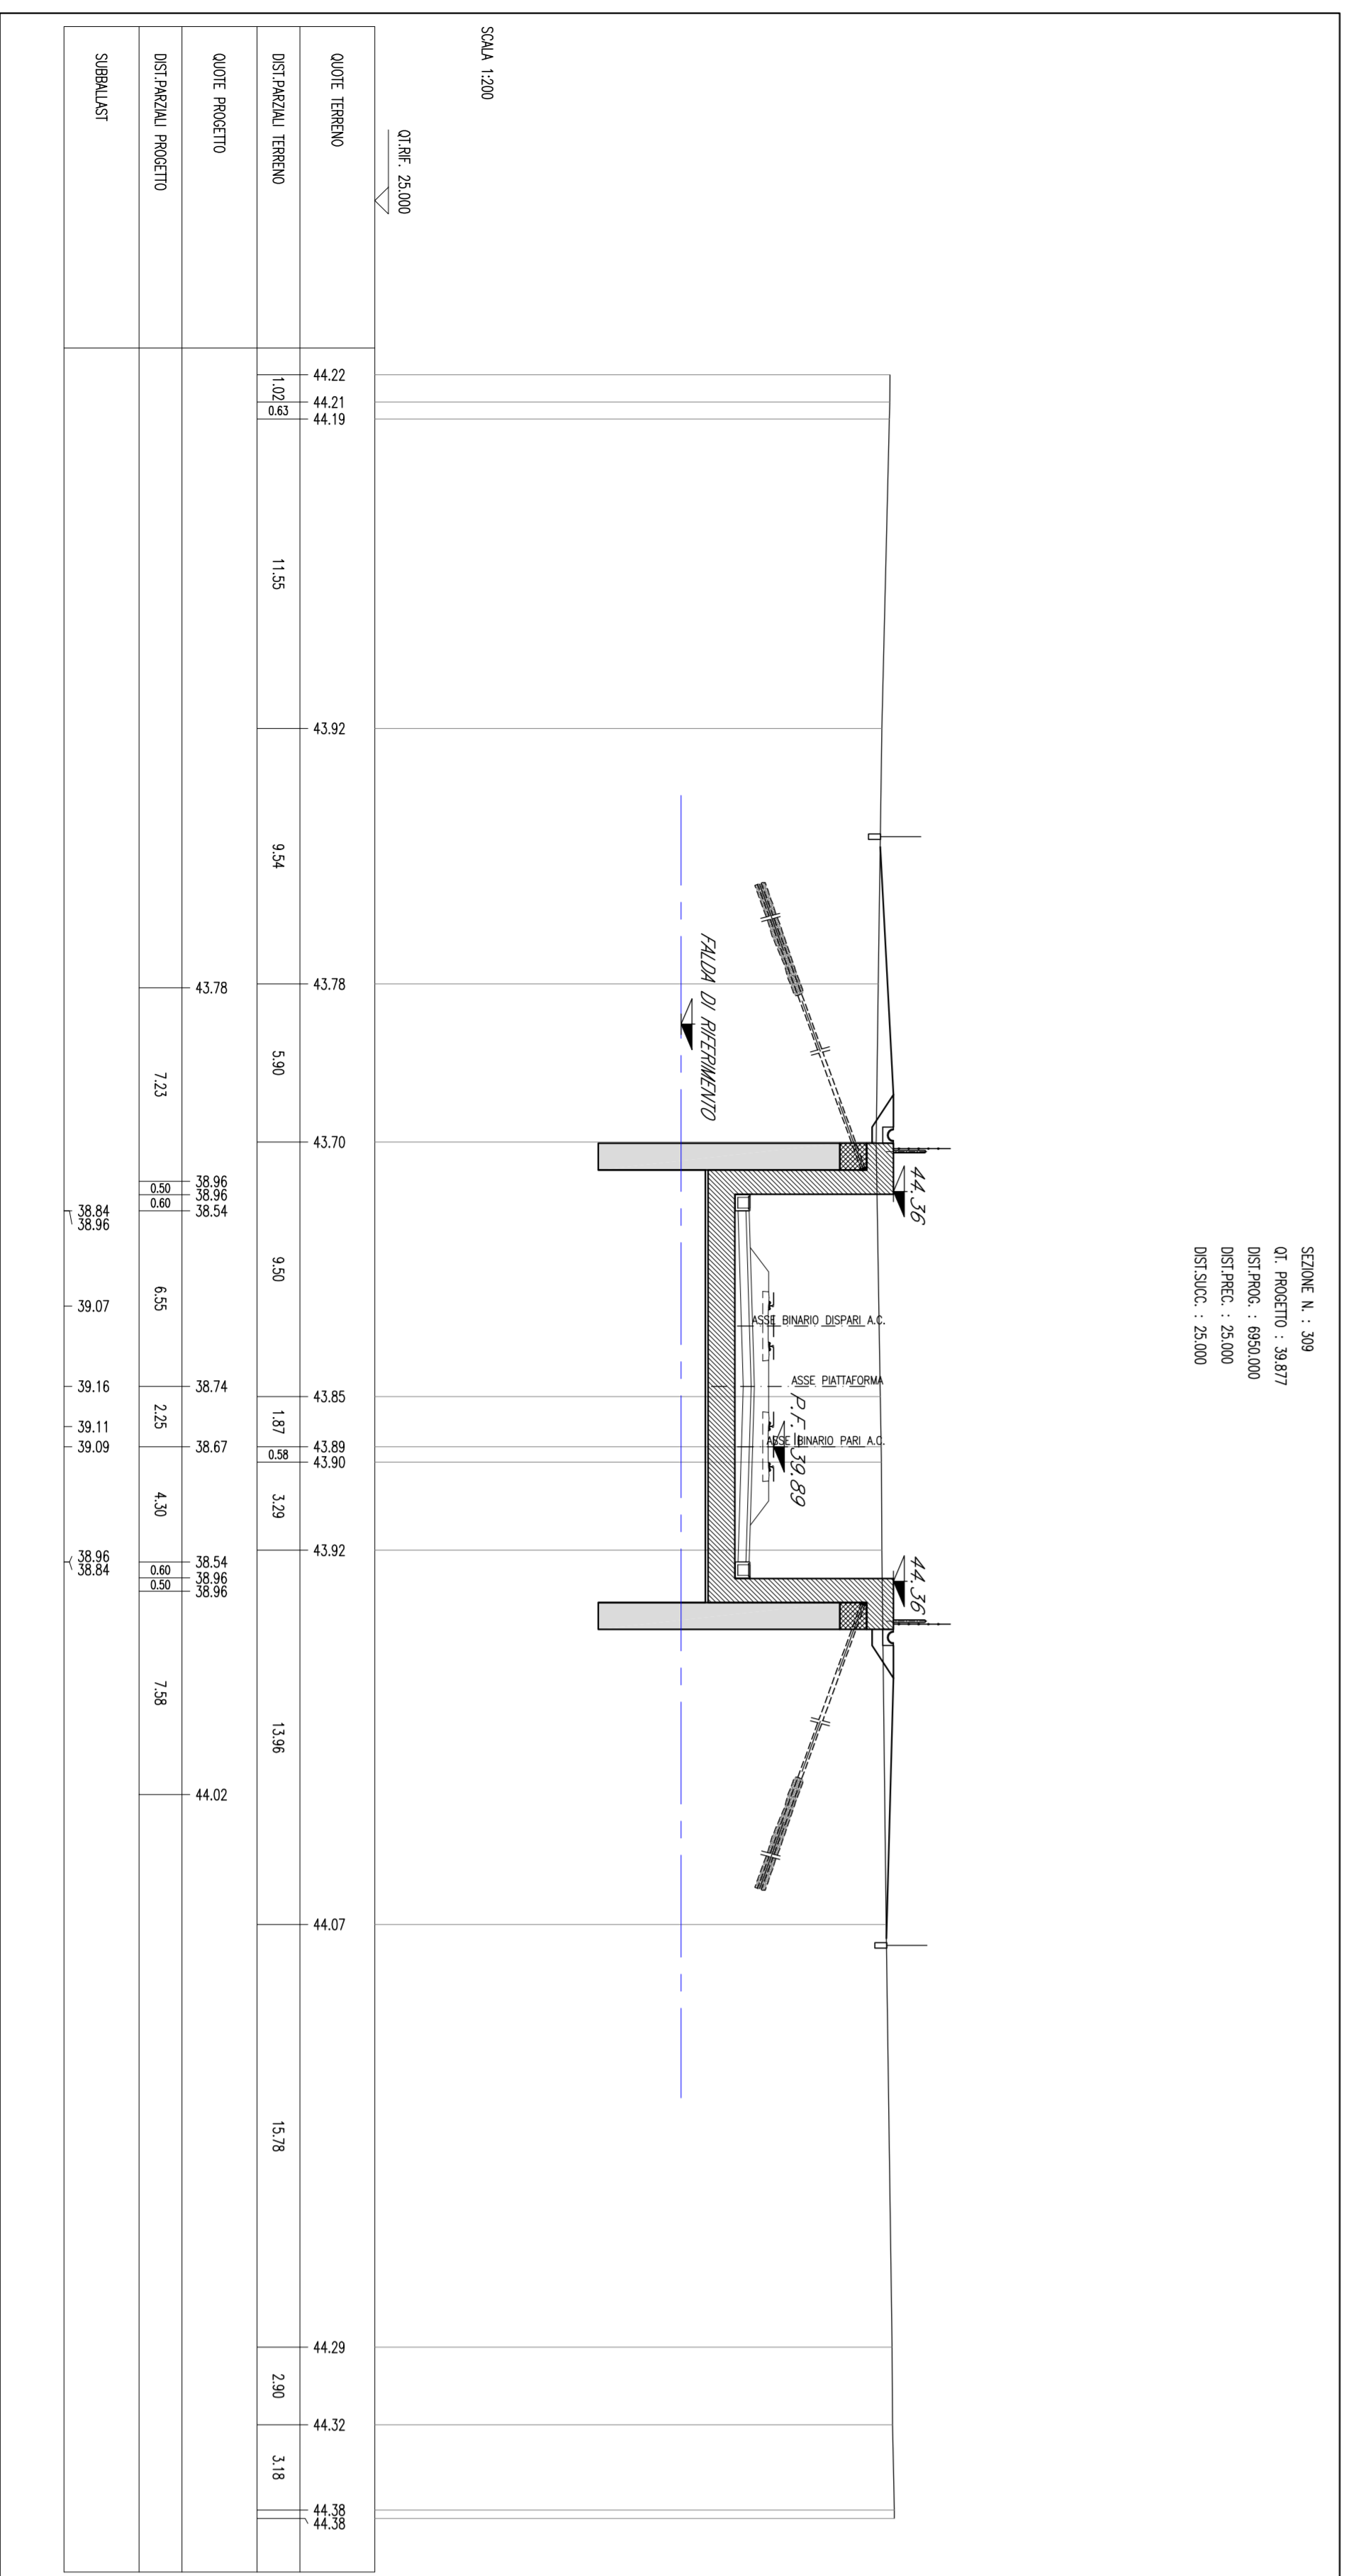

INFRASTRUTTURE FERROVIARIE STRATEGICHE DEFINITE DALLA LEGGE OBIETTIVO N. 44/01			
PROGETTO DEFINITIVO			
LINEA AV/C VERONA - PADOVA			
1° SUB LOTTO VERONA - MONTEBELLO VICENTINO			
DISSEGNO			
TR TRINCEA - TRONCA FERROVIARIA DAL KM 6+841.98 AL KM 7+038.88			
TRINCEE APPROCCIO G.A. SMARTINO-SISTEMAZIONE FINALE-PIANTA E SEZIONI LONGITUDINALI			
