




SEZIONE TIPO CORRENTE
Scala 1:50

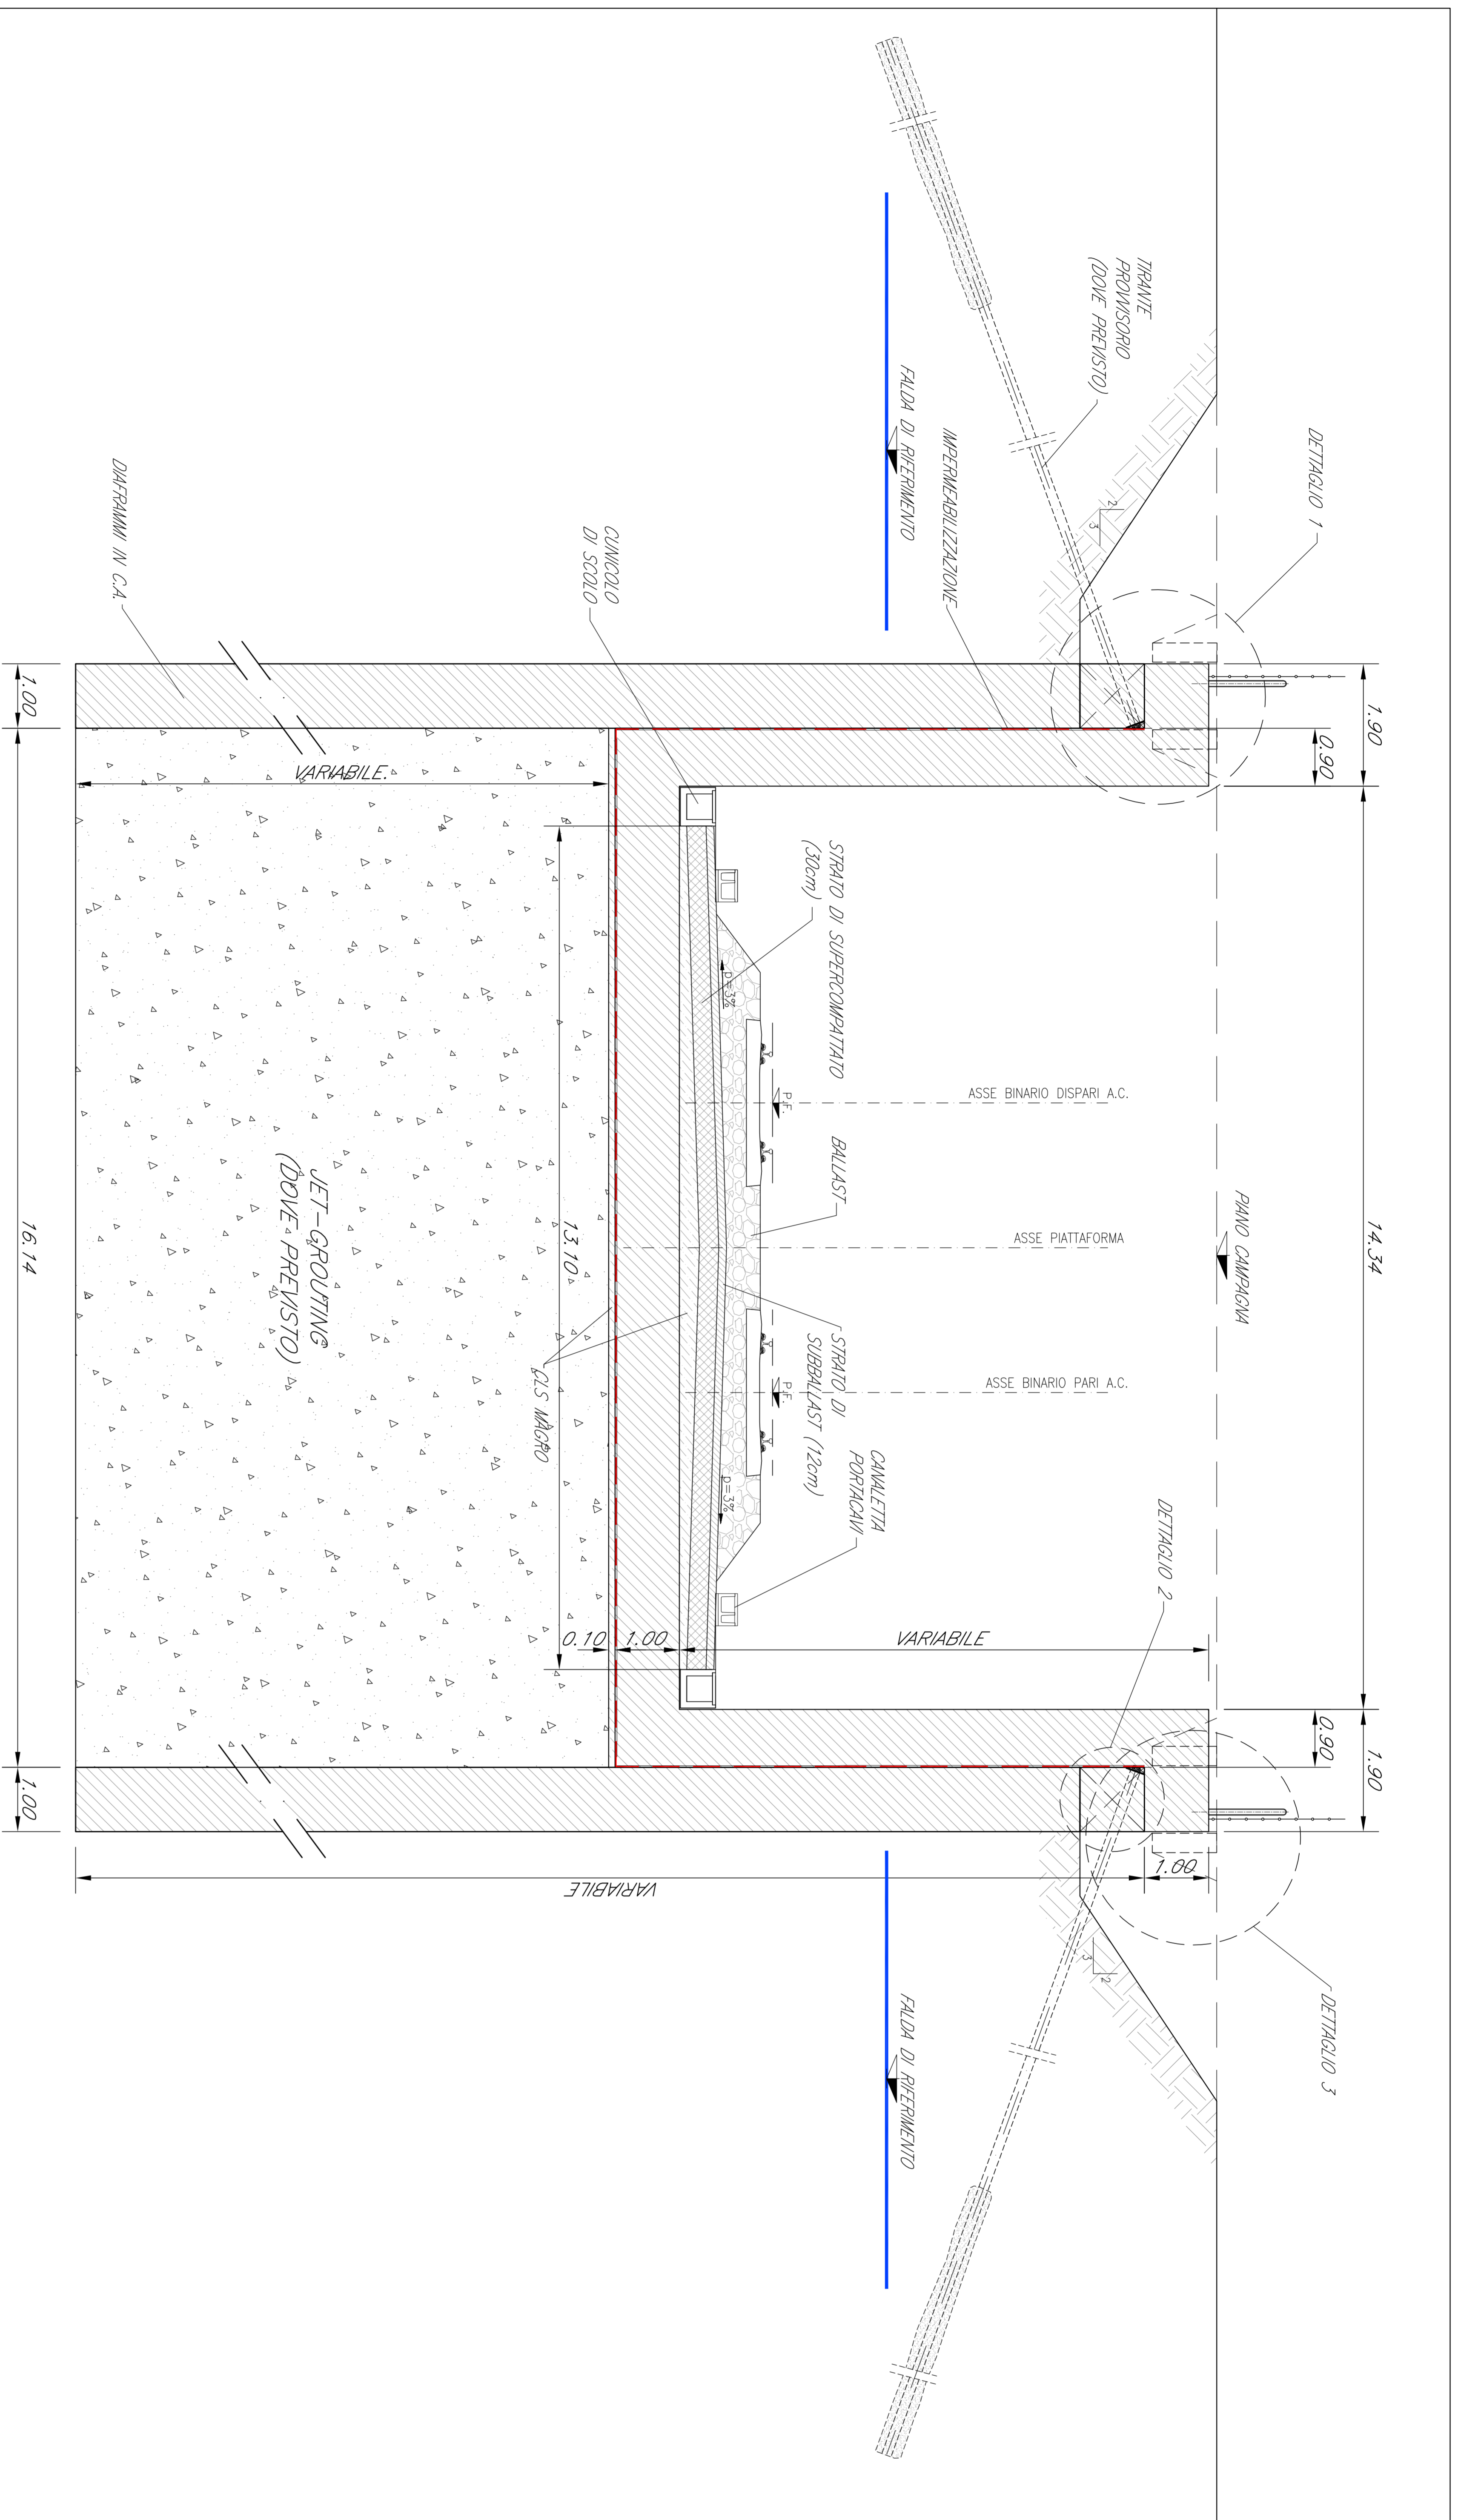


SEZIONE TIPO DA PK.7+075.00 A PK.7+191.90
Scala 1:50

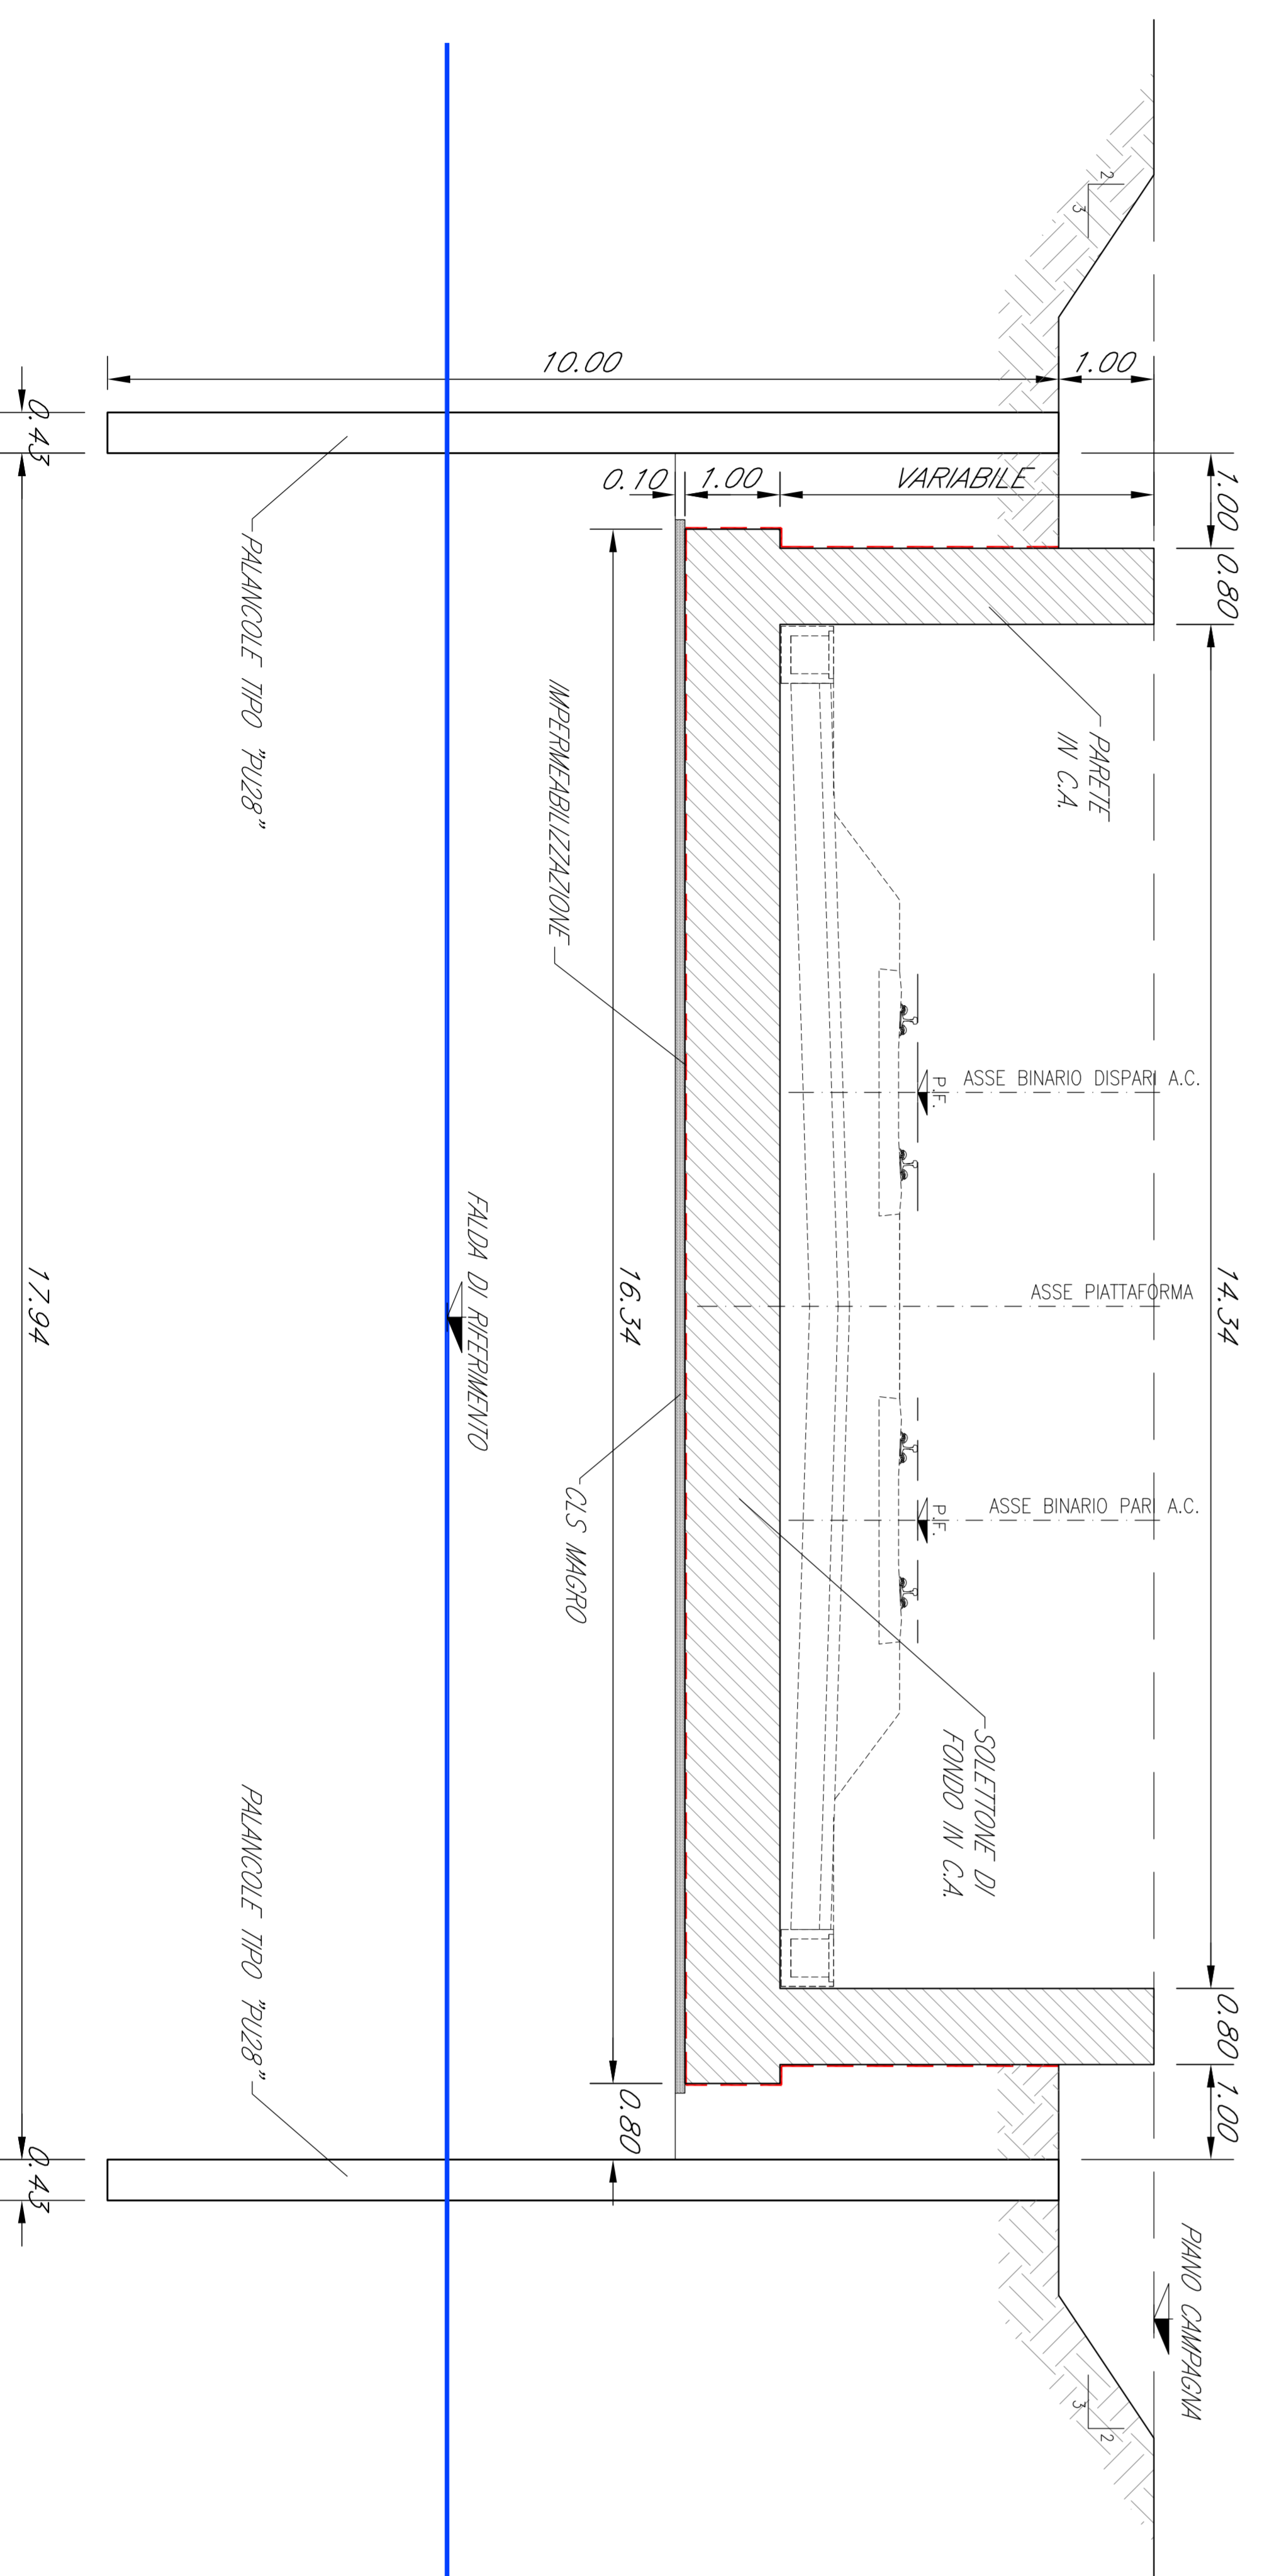


DETTAGLIO 1
Scala 1:50

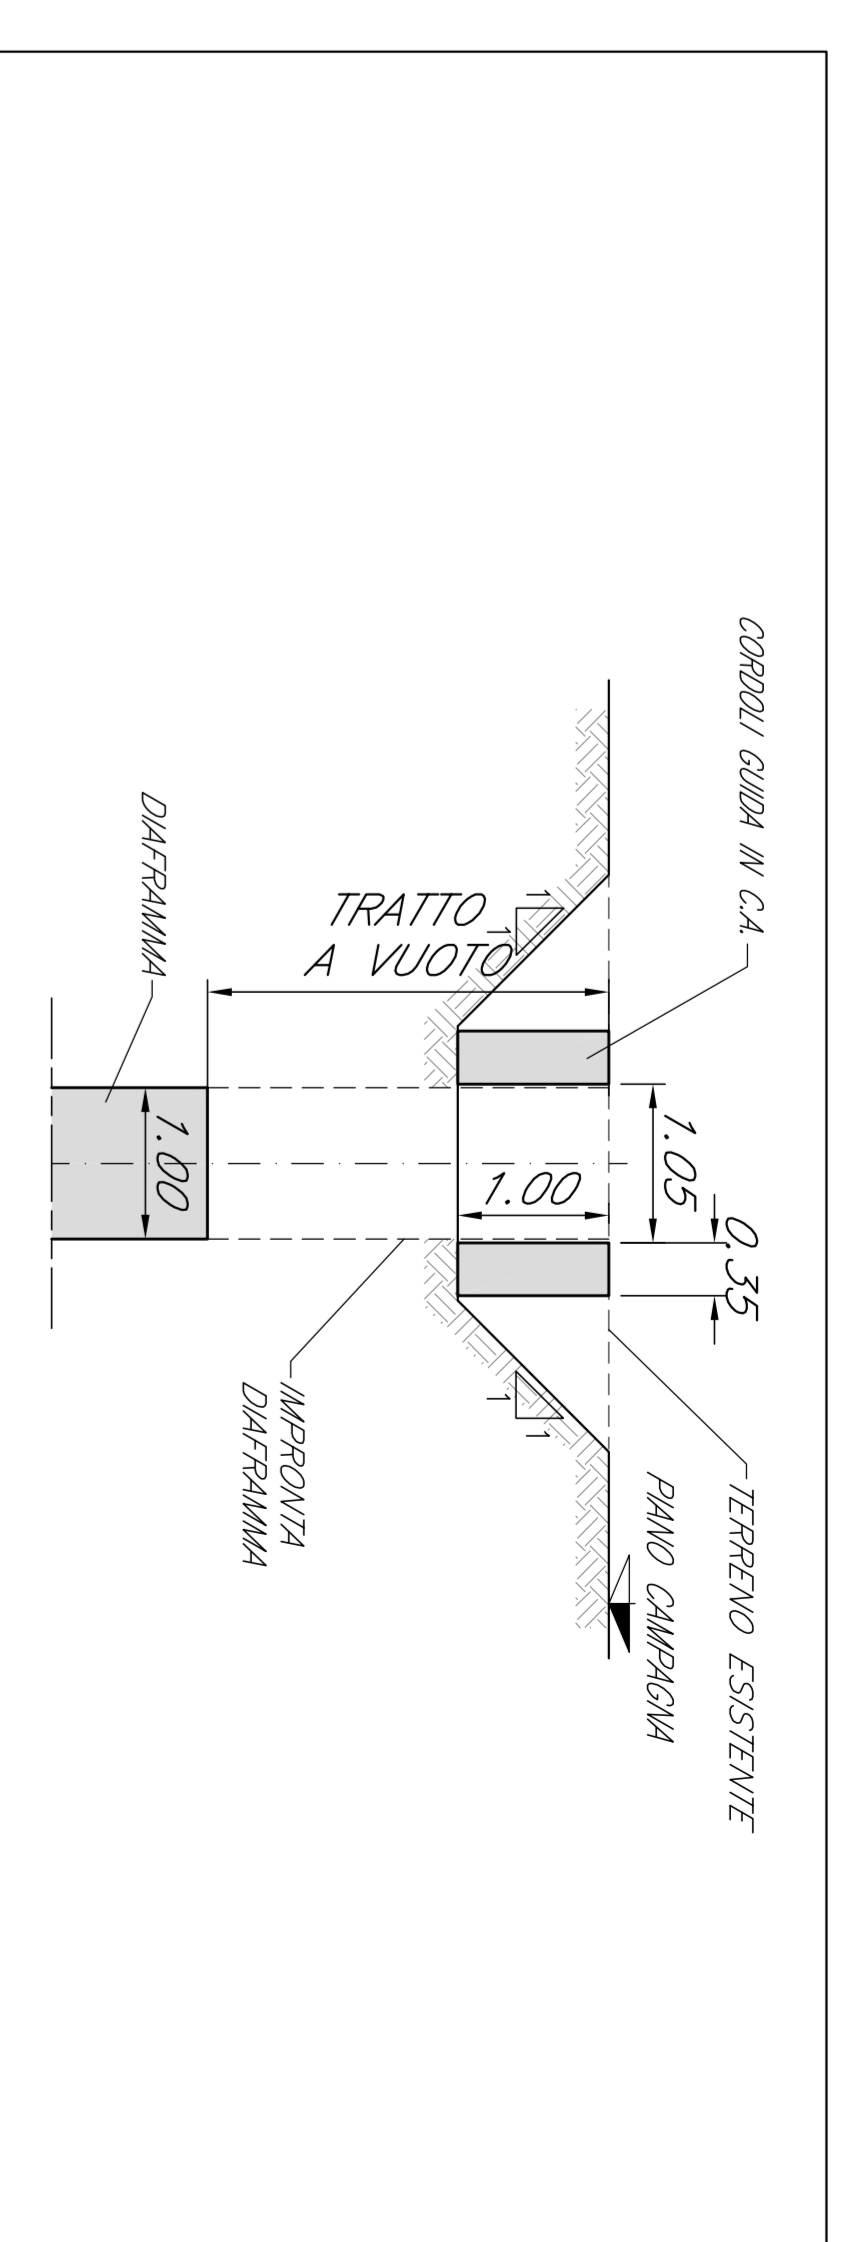

DETTAGLIO 2
Scala 1:50

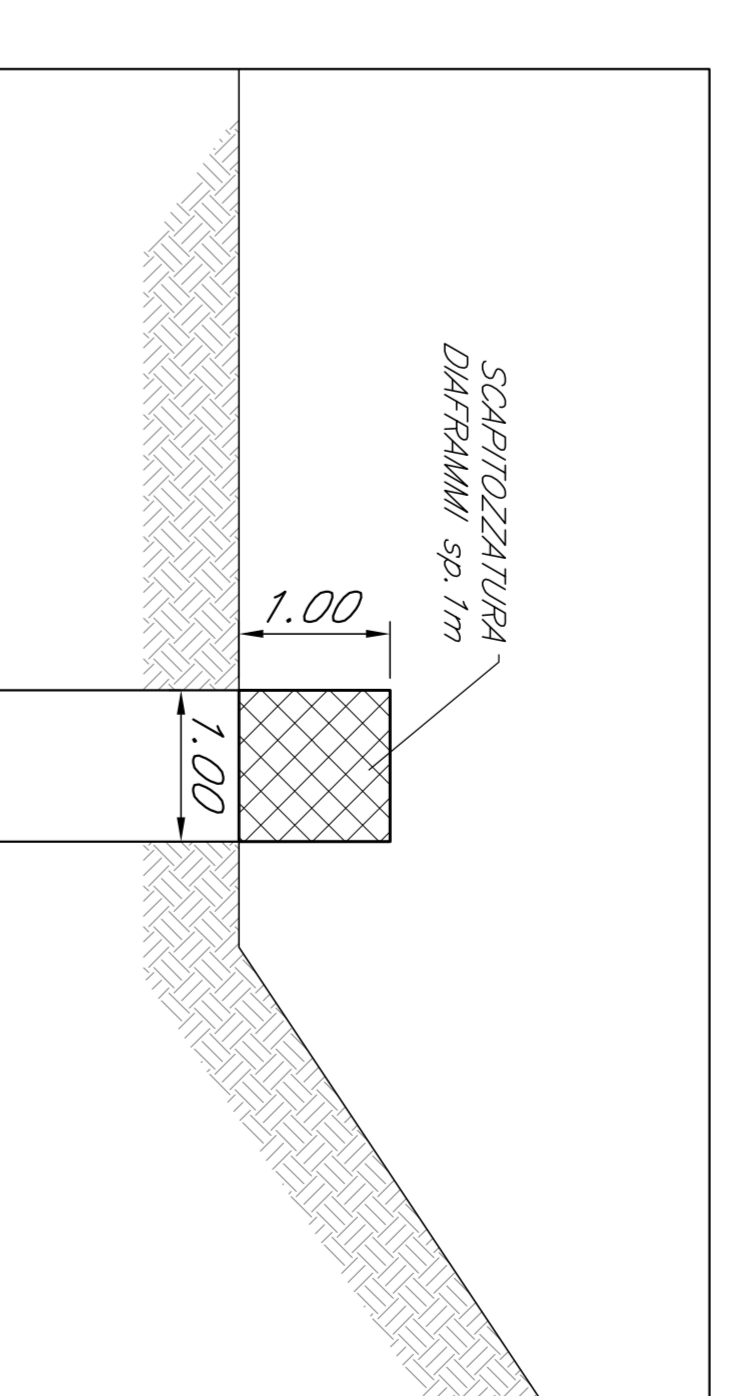

DETTAGLIO 3
Scala 1:20

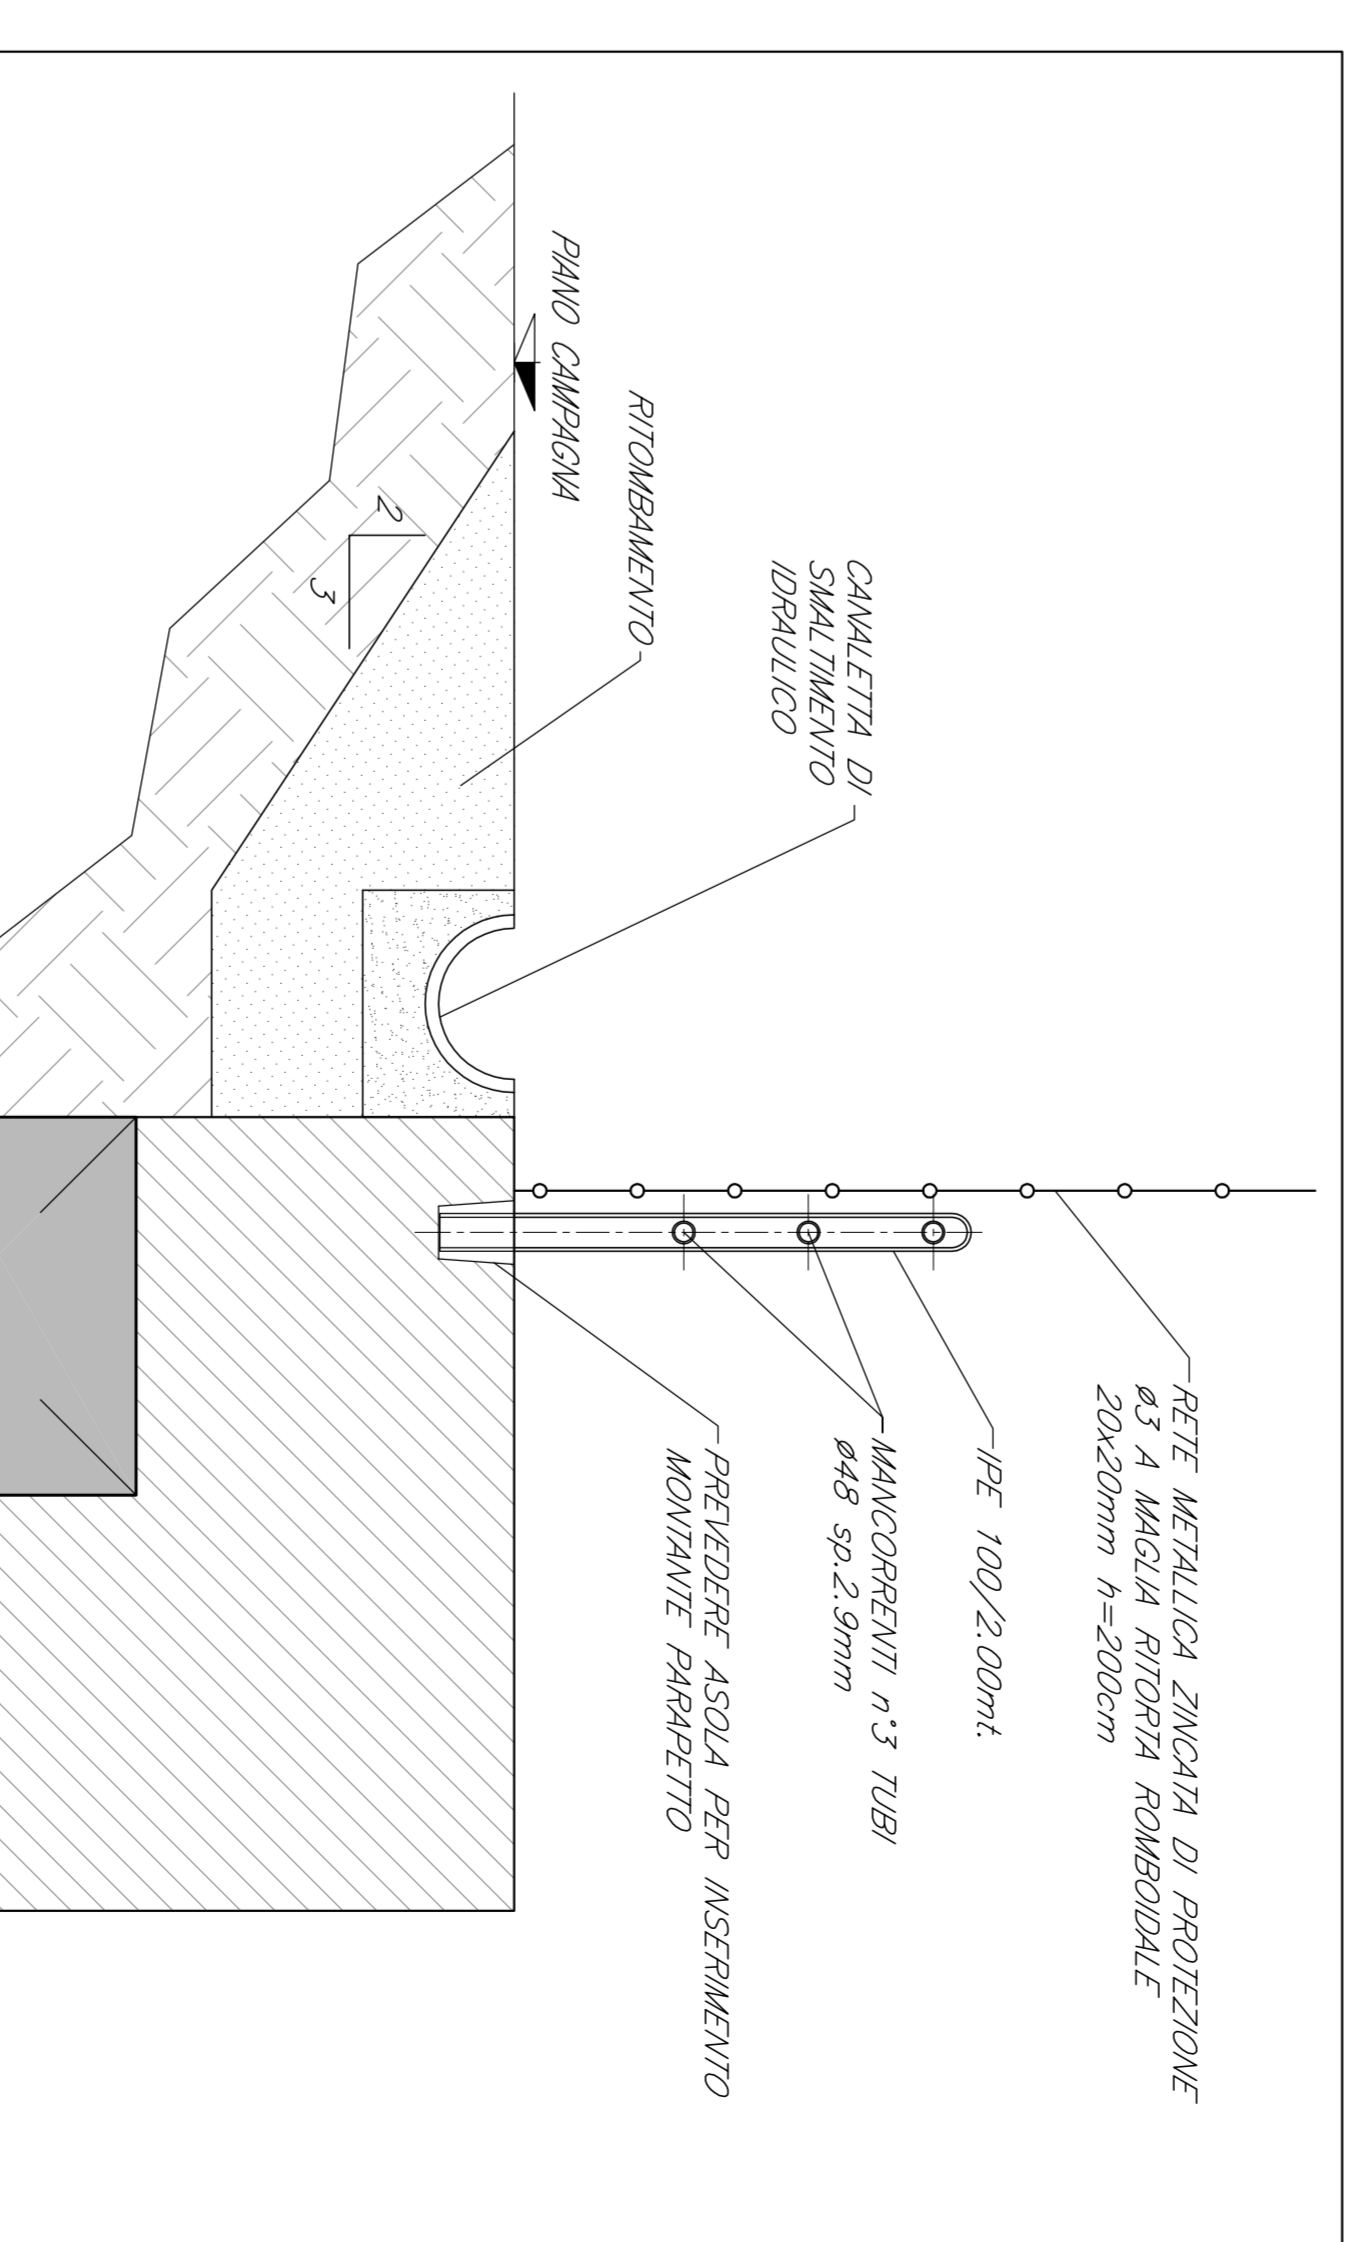

COMITENTE: **RFI** - RIFORMA FERROVIARIA ITALIANA
ALTA SORVEGLIANZA: **GRUPPO FERROVIE DELLO SVILUPPO ITALIANI**

GENERAL CONTRACTOR: **ITALFER** - GENERAL CONTRACTOR

INFRASTRUTTURE FERROVIARIE STRATEGICHE DEFINITE DALLA LEGGE OBIETTIVO N. 443/01

PROGETTO DEFINITIVO

LINIE AVVIC VERONA - PADOVA
SISTEMA VERONA - PADOVA
1° SUB LOTTO VERONA - MONTEBELLO VICENTINO

DISSEGNO: TR.00 GENERALE
TR.01 TRINCEE DI APPROCCIO ALLA GALERIA ARTIFICIALE SMARITINO - SEZIONE TIPO TRINCEE DI APPROCCIO

GENERAL CONTRACTOR: ITALFER S.p.A.

RTT boffica: CONSIGLIO PROVA FINE

SCALE: 1:50

PROF. REV.	DATA	DESCRIZIONE
0/01	12	MB
0/01	12	TR00100
0/01	12	C

ATI bonifica

POSIZIONE	DESCRIZIONE	STATO	DATA
A	PROGETTO DEFINITIVO	APPROVATO	04/11
B	PROGETTO DEFINITIVO	APPROVATO	04/11
C	PROGETTO DEFINITIVO	APPROVATO	07/05

CIP: 41803000000009
CIG: 5853028171