


SEZIONE TRASVERSALE B-B

SCALA 1:20

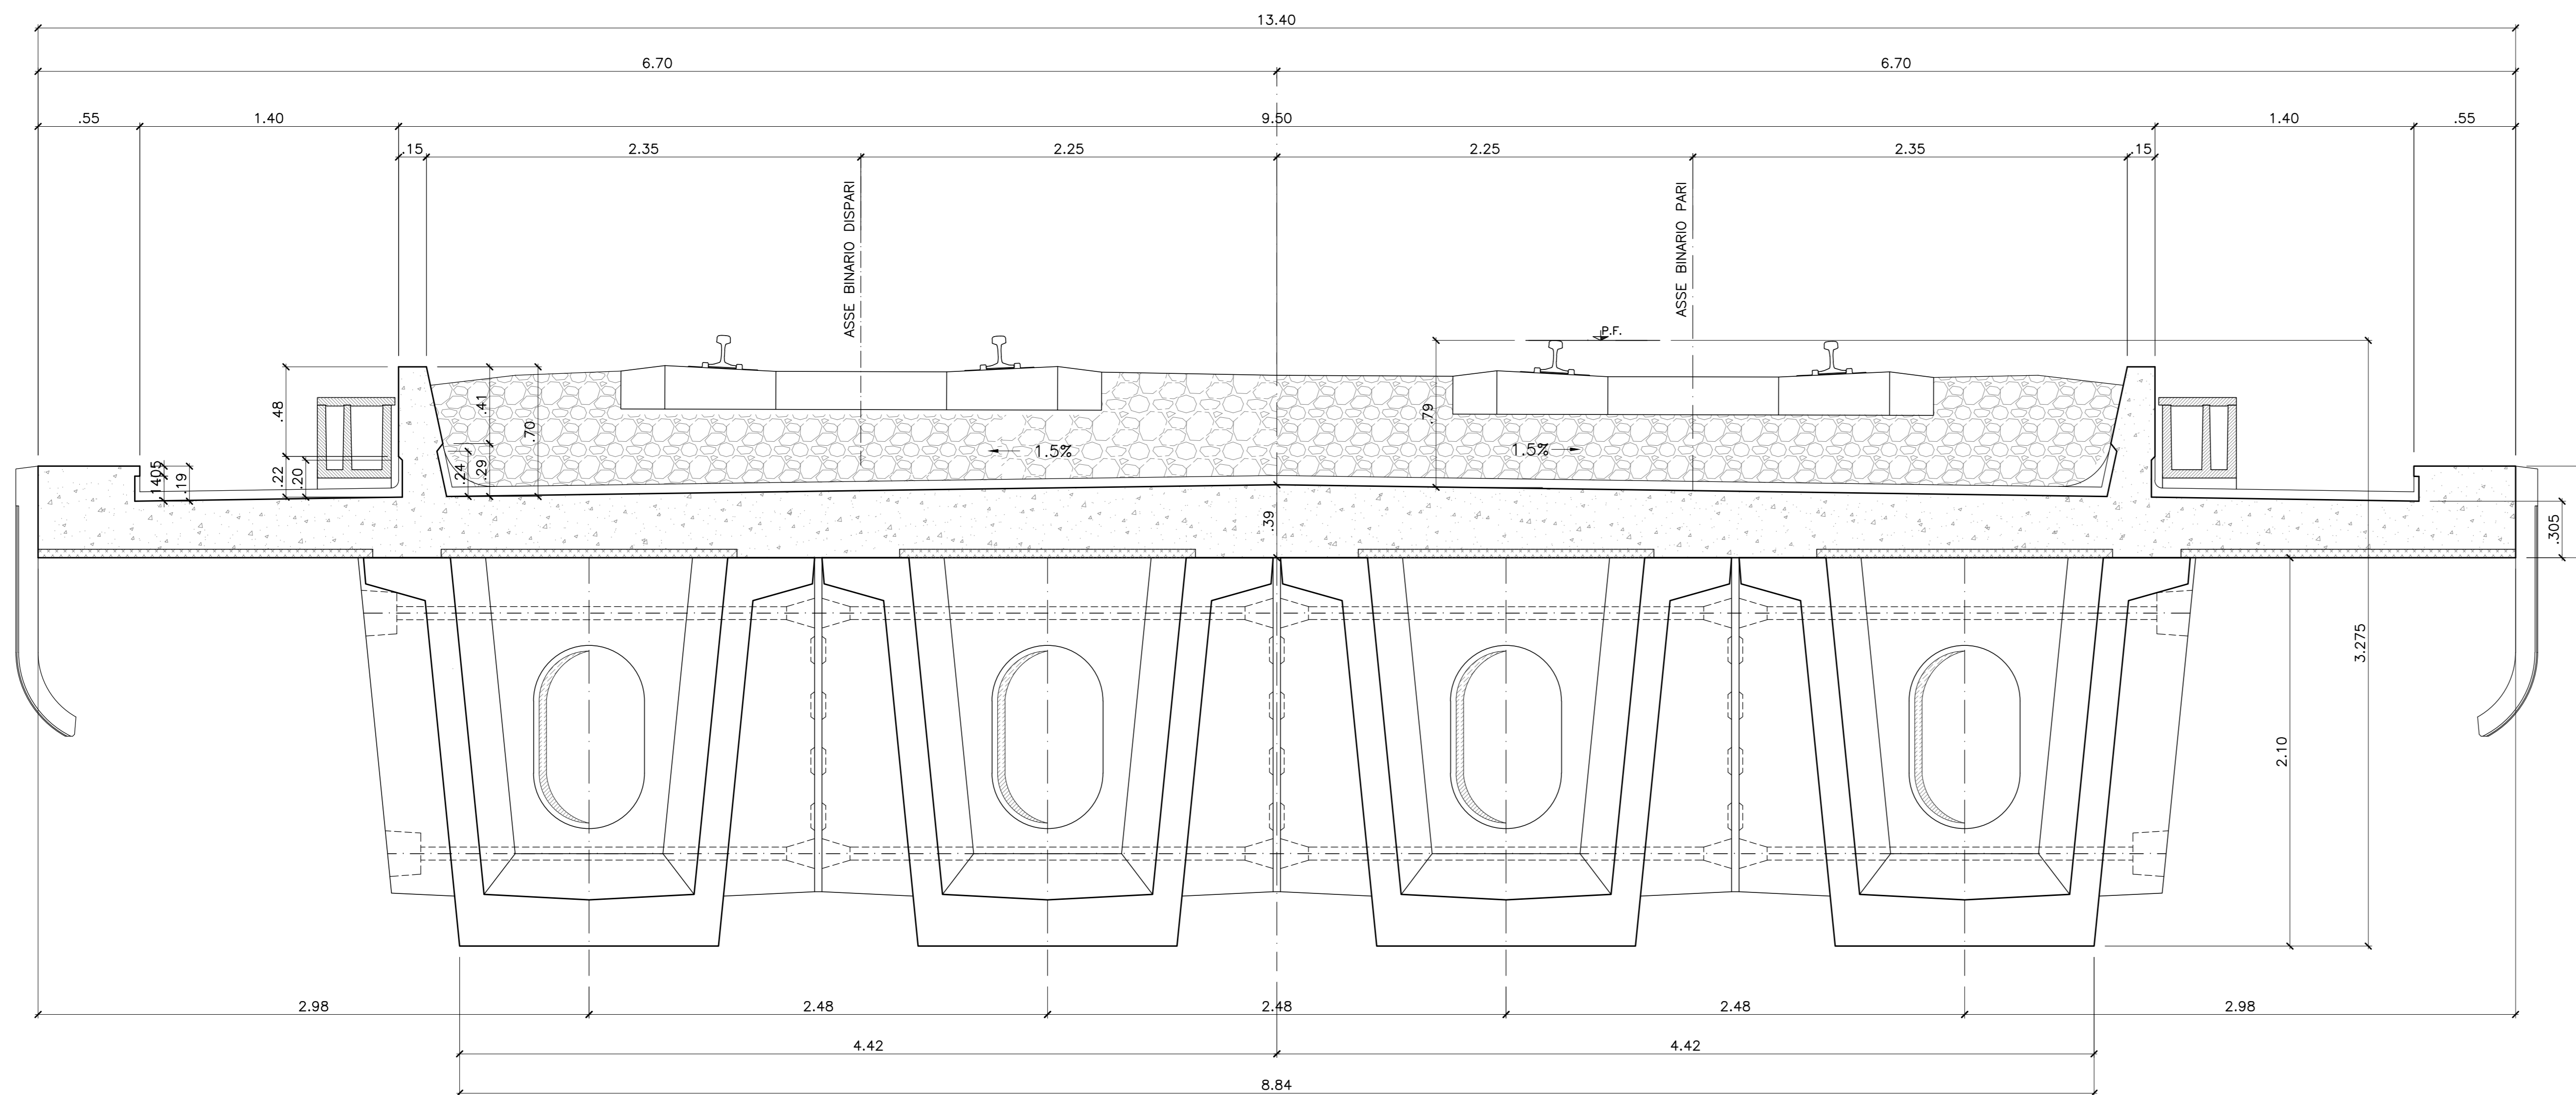


SEZIONE A-A

SCALA 1:50



PIANTA

SCALA 1:50

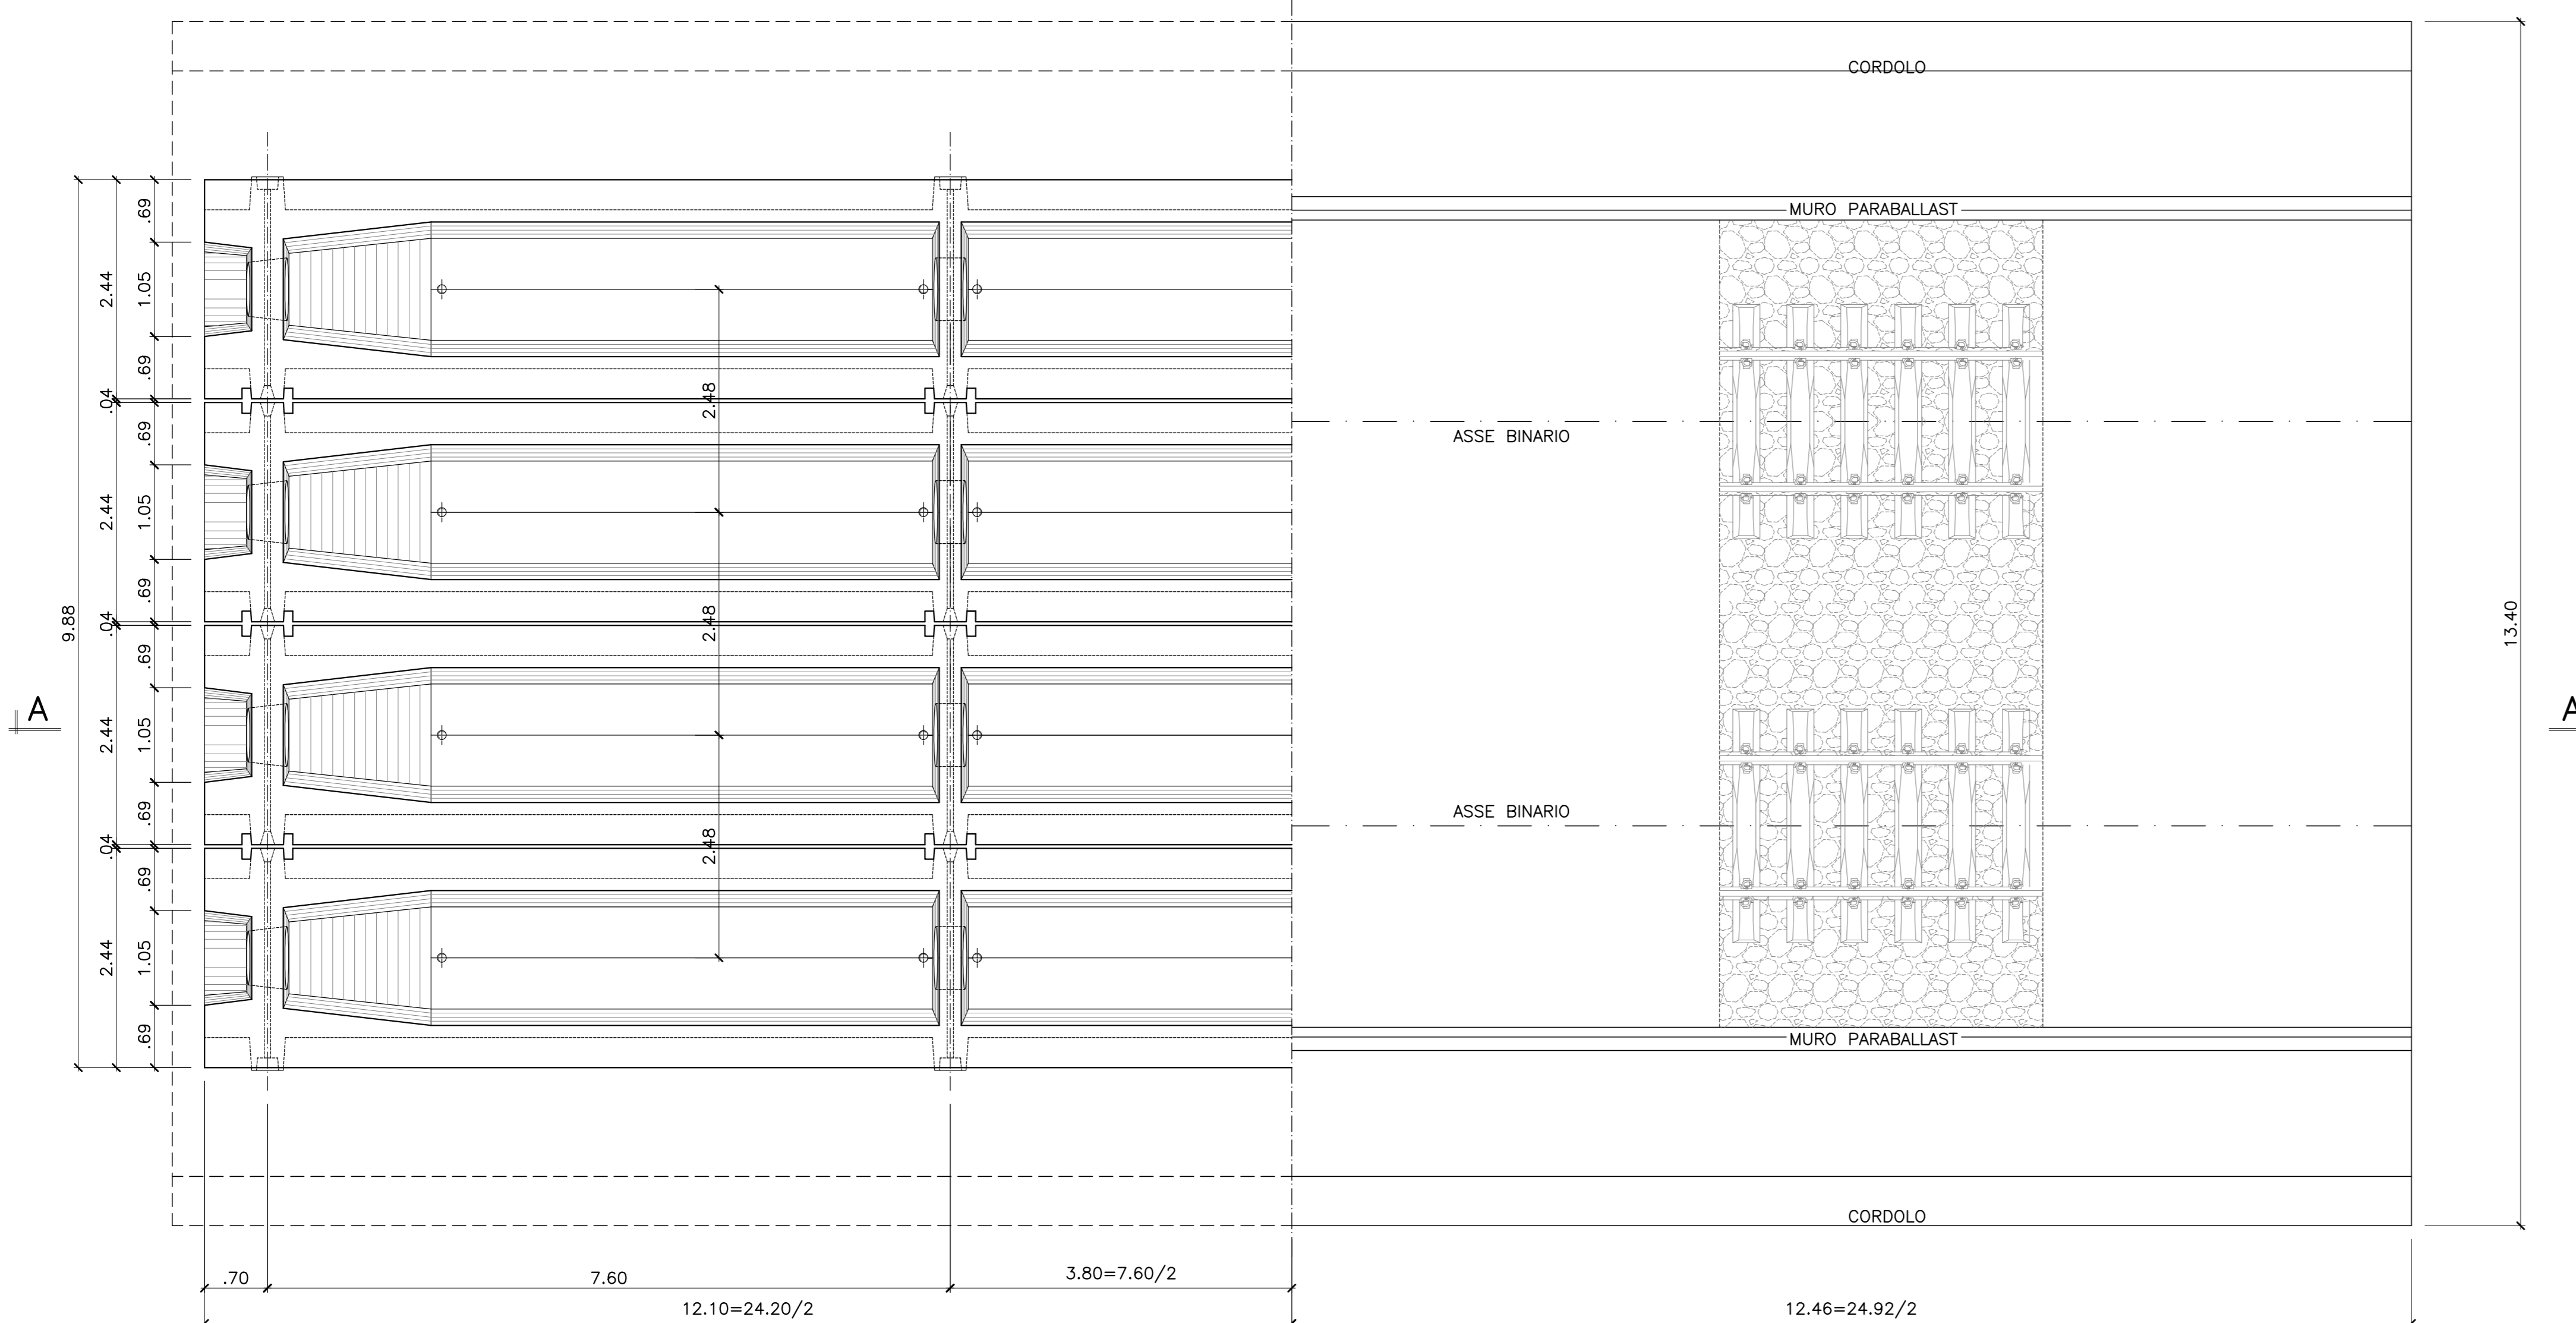

INCIDENZA ACCIAIO IMPALCATO:	
TRAVE C.A.P. E TRASVERSI	180kg/m <sup>3</sup>
SOLETTA	140kg/m <sup>3</sup>

DISEGNI DI RIFERIMENTO	
DESCRIZIONE	CODICE

NOTE GENERALI  
1 - TUTTE LE MISURE SONO ESPRESSE IN METRI

CARATTERISTICHE DEI MATERIALI  
- PER LE PRESCRIZIONI DEI MATERIALI VEDI TAV. IN000002ITMD0000001

COMMITTENTE: **RFI** RETE FERROVIARIA ITALIANA GRUPPO FERROVIE DELLO STATO ITALIANO

ALTA Sorveglianza: **ITALFERR** GRUPPO FERROVIE DELLO STATO ITALIANO

GENERAL CONTRACTOR: **Cescezzio Irico+V+Due**

**INFRASTRUTTURE FERROVIARIE STRATEGICHE DEFINITE DALLA LEGGE OBIETTIVO N. 443/01**

**PROGETTO DEFINITIVO**  
**LINEA AV/AC VERONA - PADOVA**  
**SUB TRATTA VERONA - VICENZA**  
**1° SUB LOTTO VERONA - MONTEBELLO VICENTINO**

DISEGNO  
OPERE D'ARTE: PONTI E VIADOTTI  
IMPALCATO C.A.P. DA 25 M: CARPENTERIA IMPALCATO DA 25 M IN C.A.P.

GENERAL CONTRACTOR	CONSORZIO IRICAV DUE I DUE	ITALFERR S.p.A.	SCALA: 1:50/1:20
IL PROGETTISTA INTEGRATORE	ATI bonifica		

COMMESSA	LOTTO	FASE	ENTE	TIPO DOC.	OPERA/DISCIPLINA	PROGR.	REV.
IN00	00	D	I2	BZ	V10007	001	B

ATI bonifica		VISTO ATI BONIFICA	
Rev.	Descrizione	Redatto	Data
A	EMMISSIONE DEFINITIVA	K.Negro	05/2015
B	REVISIONE ISTRUTTORIA ITALFERR	K.Negro	07/2015