



PIANTA LASTRE E COPRIGIUNTI SCALA 1:100

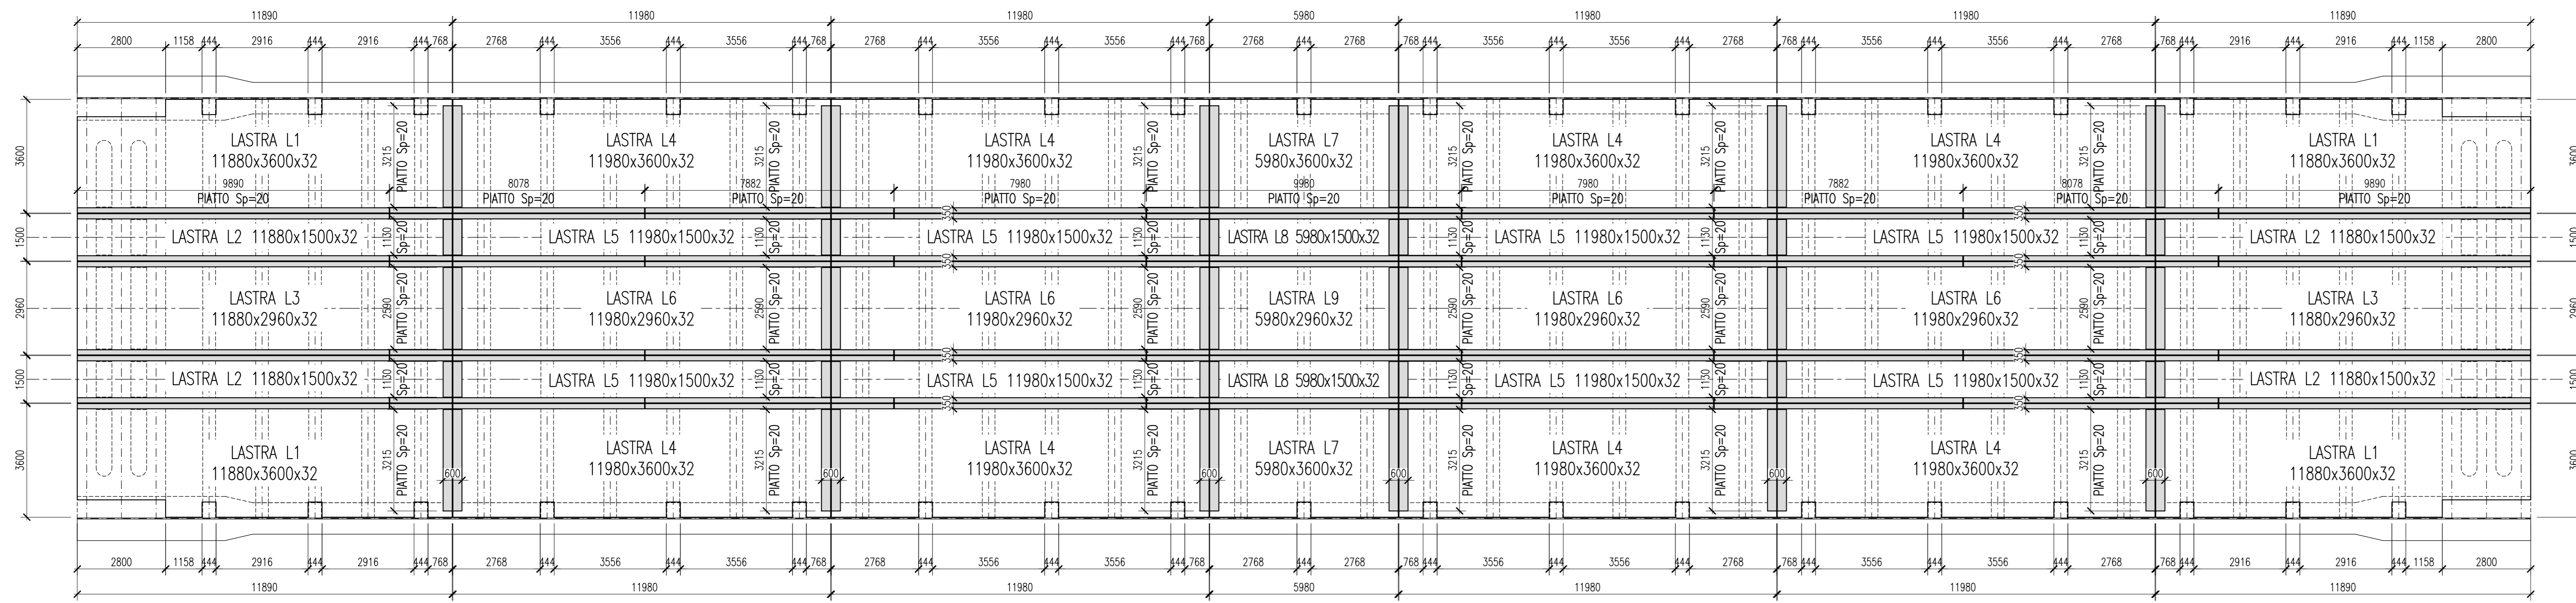

STRALCIO BULLONATURA SCALA 1:50

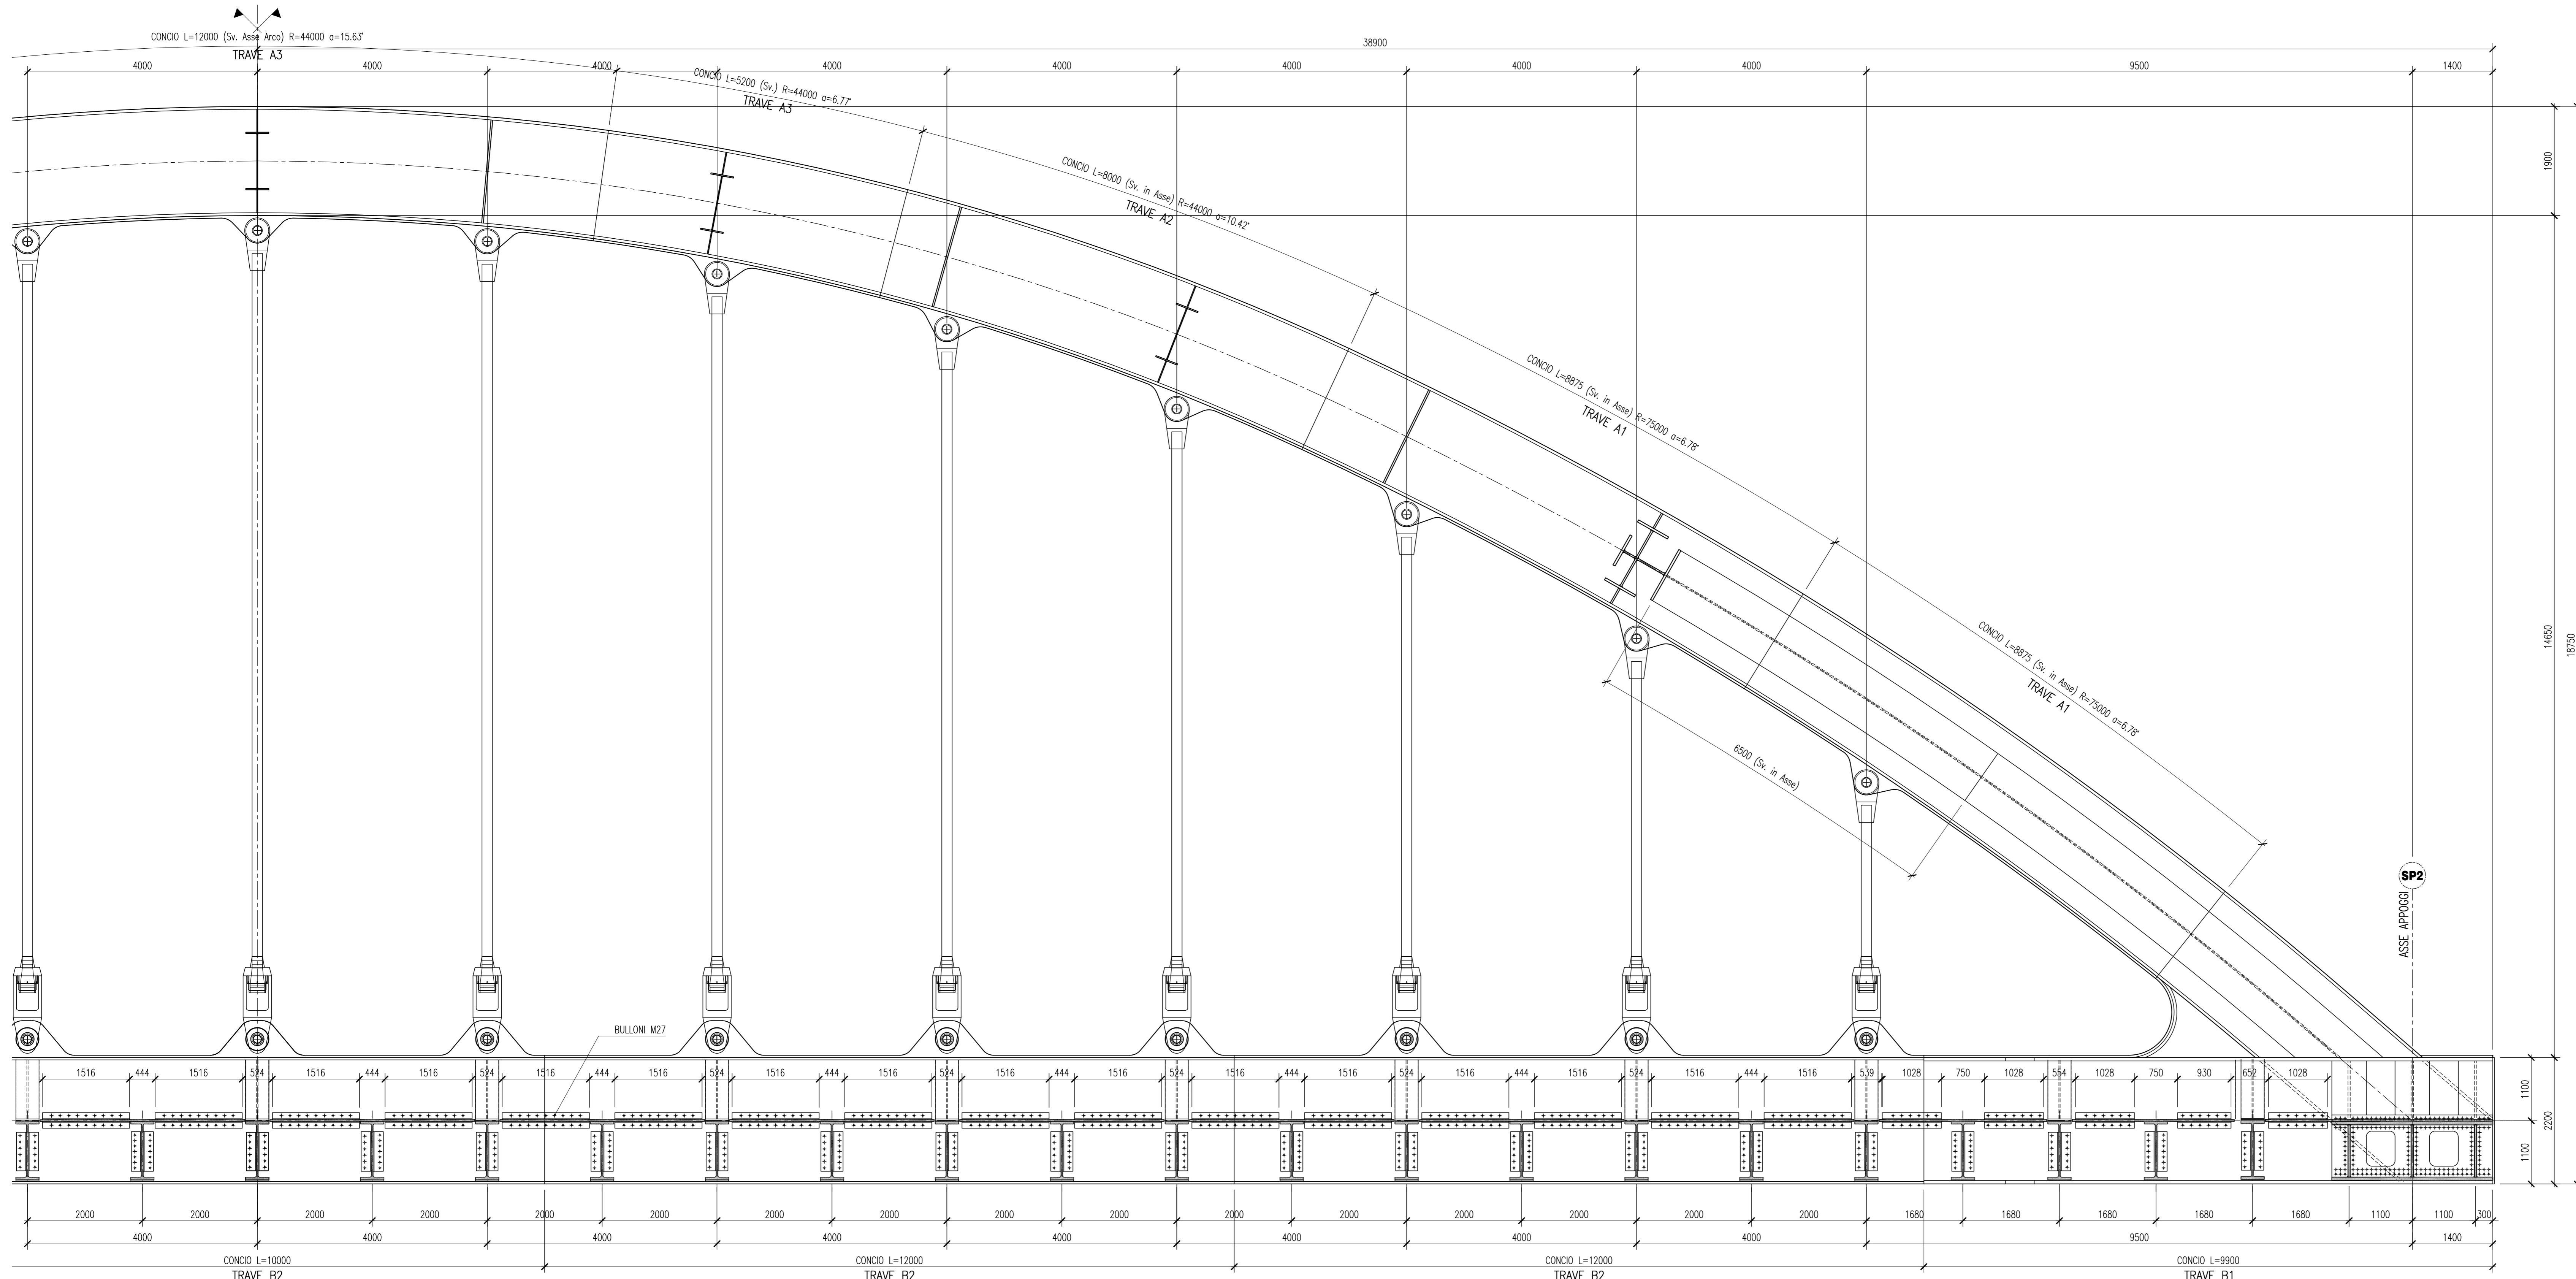

DISEGNI DI RIFERIMENTO	
DESCRIZIONE	CODICE
IMPALCATO DA 78 M - PIANTE, PROSPETTO E SEZIONI TRASVERSALI	IND000012PZV0007002
IMPALCATO DA 78 M - SEZIONI LONGITUDINALI	IND000012BZV0007009
IMPALCATO DA 78 M - CARPENTERIA METALLICA - DETTAGLI	IND000012BZV0007010

NOTE GENERALI	
1 - TUTTE LE MISURE SONO ESPRESSE IN MILLIMETRI	
2 - SIMBOLOGIA BULLONE: $\oplus$ M27 10.9 AD ATTRITO $\bullet$ M27 8.8 A TAGLIO $\otimes$ P10U #22	

CARATTERISTICHE DEI MATERIALI	
- PER LE PRESCRIZIONI DEI MATERIALI VEDI TAV. IND000021M00000001	

COMMITTENTE: **RFI** RETE FERROVIARIA ITALIANA GRUPPO FERROVIE DELLO STATO ITALIANE

ALTA SORVEGLIANZA: **ITALFERR** GRUPPO FERROVIE DELLO STATO ITALIANE

GENERAL CONTRACTOR: **Ceserazio Irico'4' Due**

**INFRASTRUTTURE FERROVIARIE STRATEGICHE DEFINITE DALLA LEGGE OBIETTIVO N. 443/01**

**PROGETTO DEFINITIVO**  
**LINEA AV/AC VERONA - PADOVA**  
**SUB TRATTA VERONA - VICENZA**  
**1° SUB LOTTO VERONA - MONTEBELLO VICENTINO**

DISEGNO  
 OPERE D'ARTE: PONTI E VIADOTTI  
 IMPALCATO DA 78 M. CARPENTERIA METALLICA - PIANTE IMPALCATO

Rev.	Descrizione	Redatto	Data	Verificato	Data	Approvato	Data	Autorezzato
A	EMMISSIONE DEFINITIVA	K. Negro	05/2015	Ing. G. Nizzi	05/2015	Ing. F. Mironi	05/2015	Dot. Ing. F. Mironi
B	REVISIONE ISTRUTTORIA ITALFERR	K. Negro	07/2015	Ing. G. Nizzi	07/2015	Ing. F. Mironi	07/2015	

File: IND00002BZV0007009\_00A.DWG    CUP: J41E91000000009    n. Elab.: 3320049F17