



TIPOLOGICO SCALA ISPEZIONE


SEZIONE A-A
scala 1:10

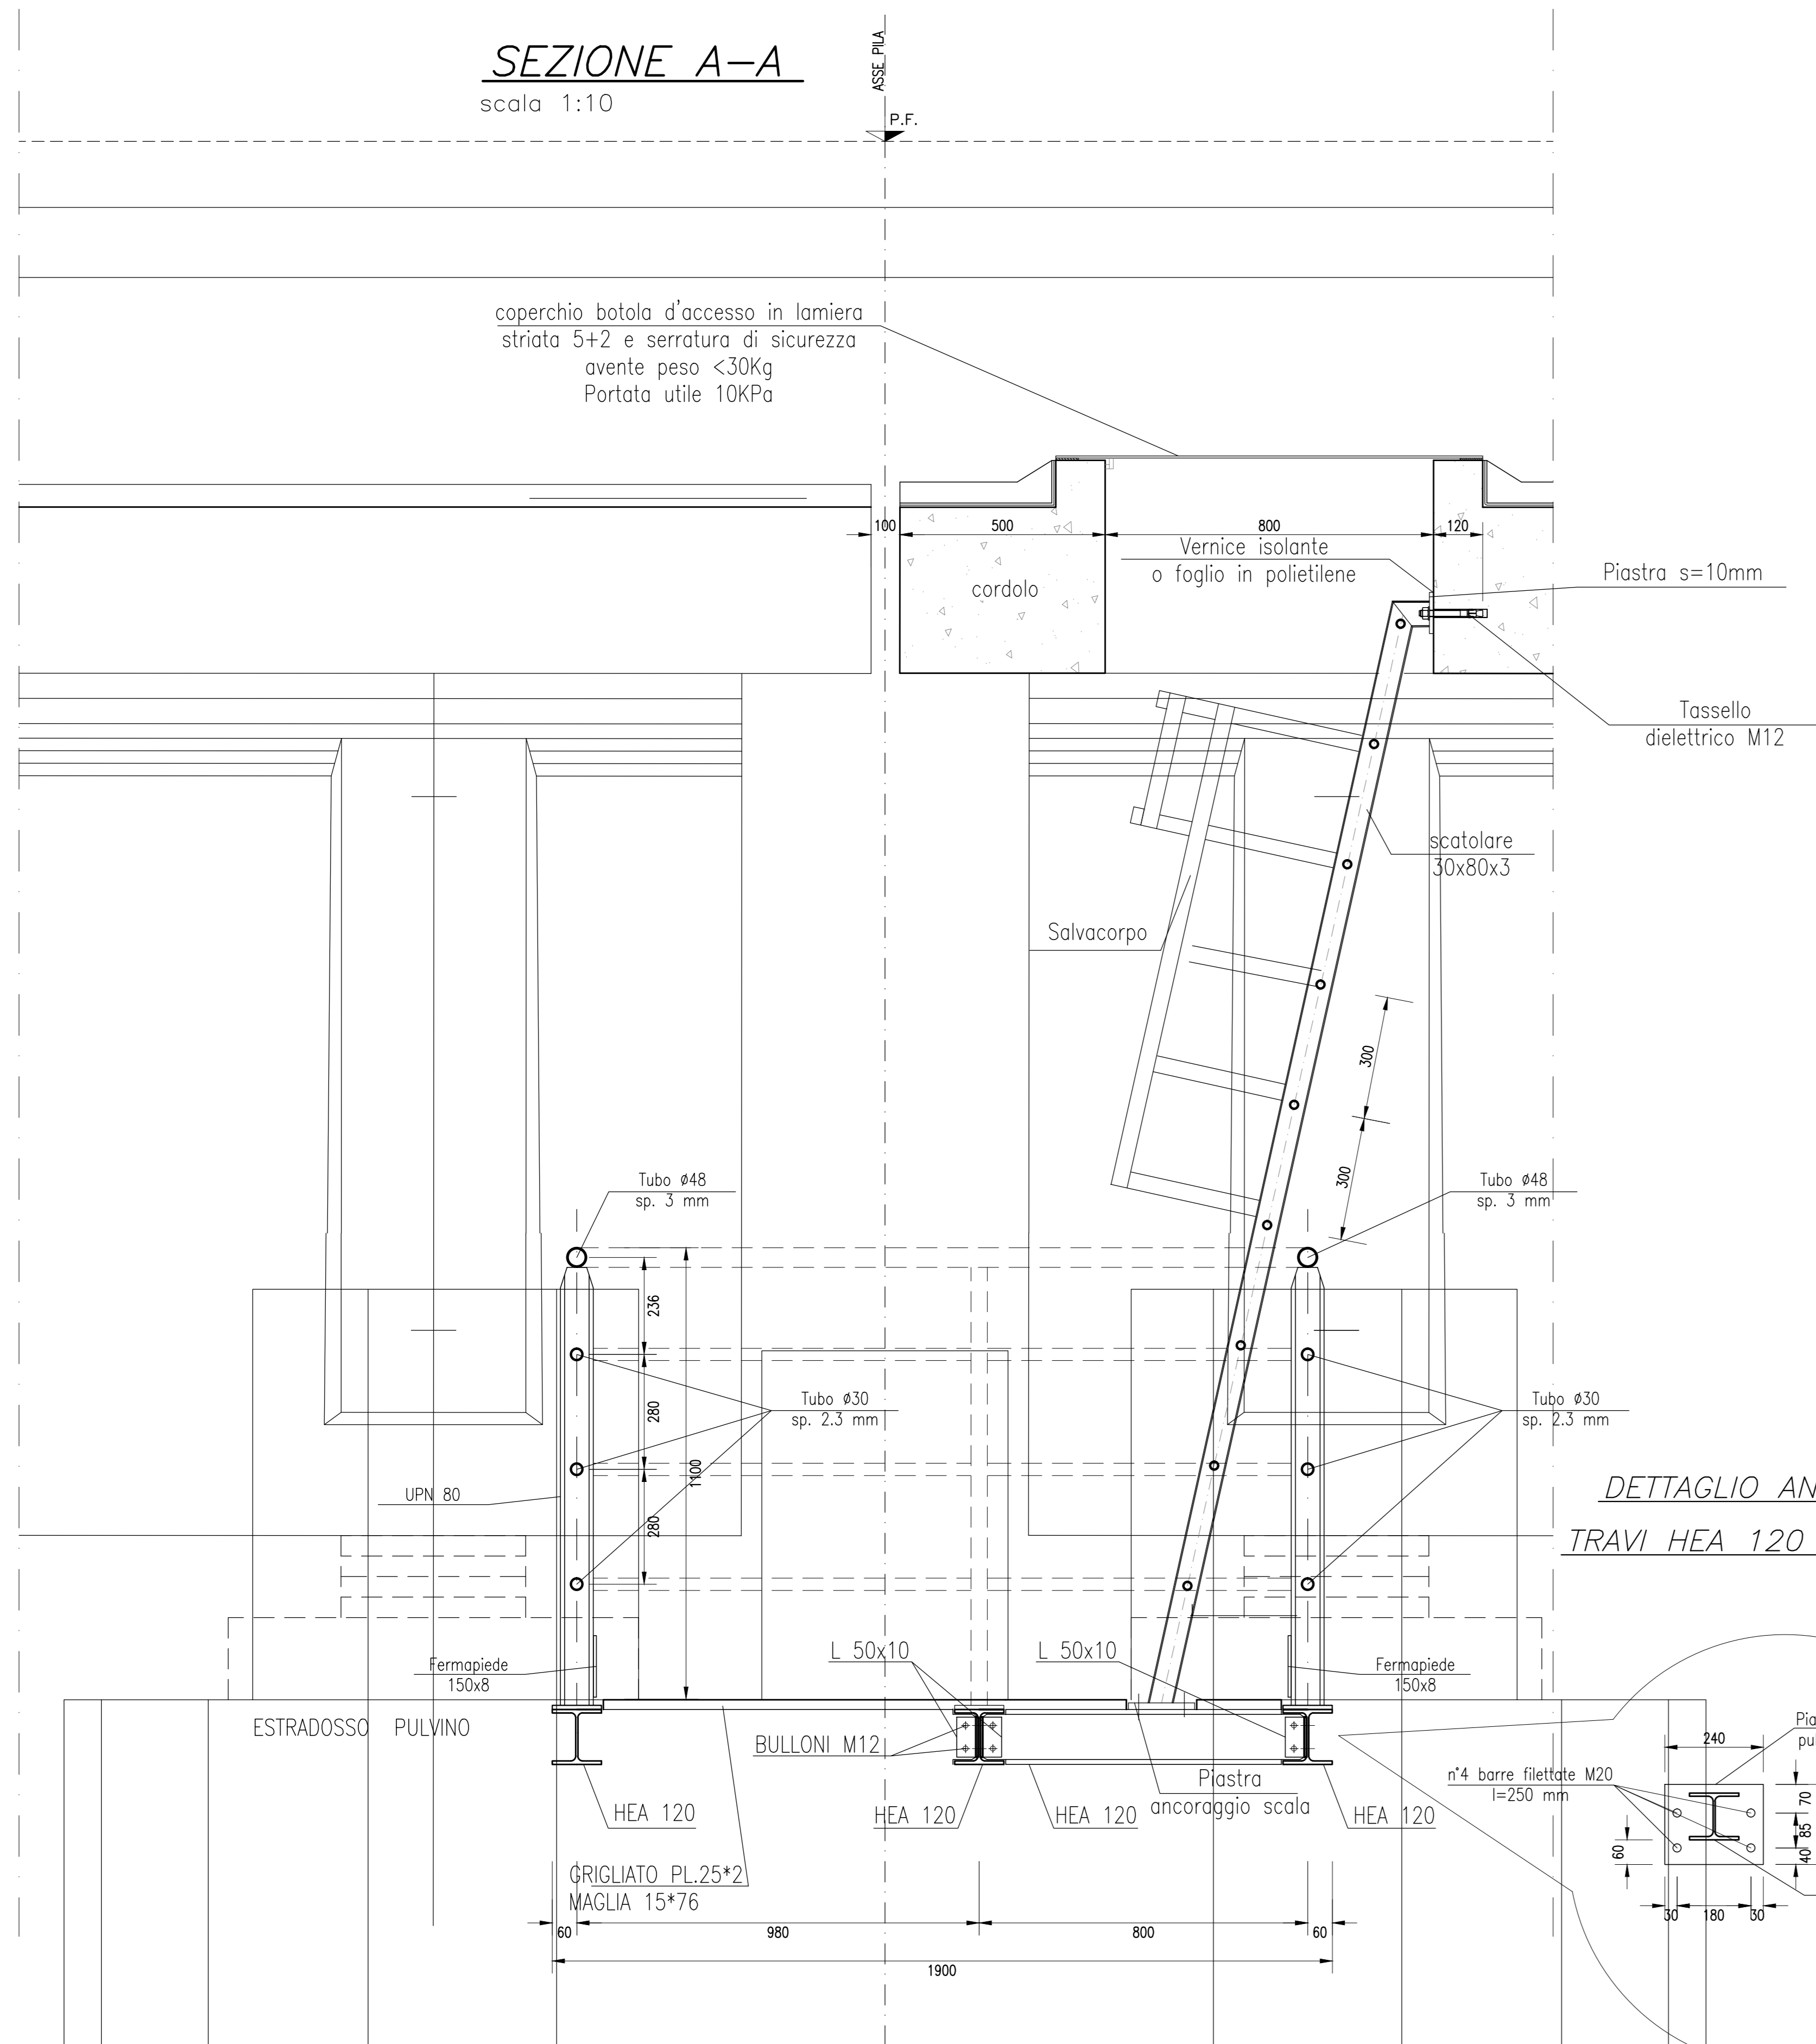



SEZIONE B-B
scala 1:10

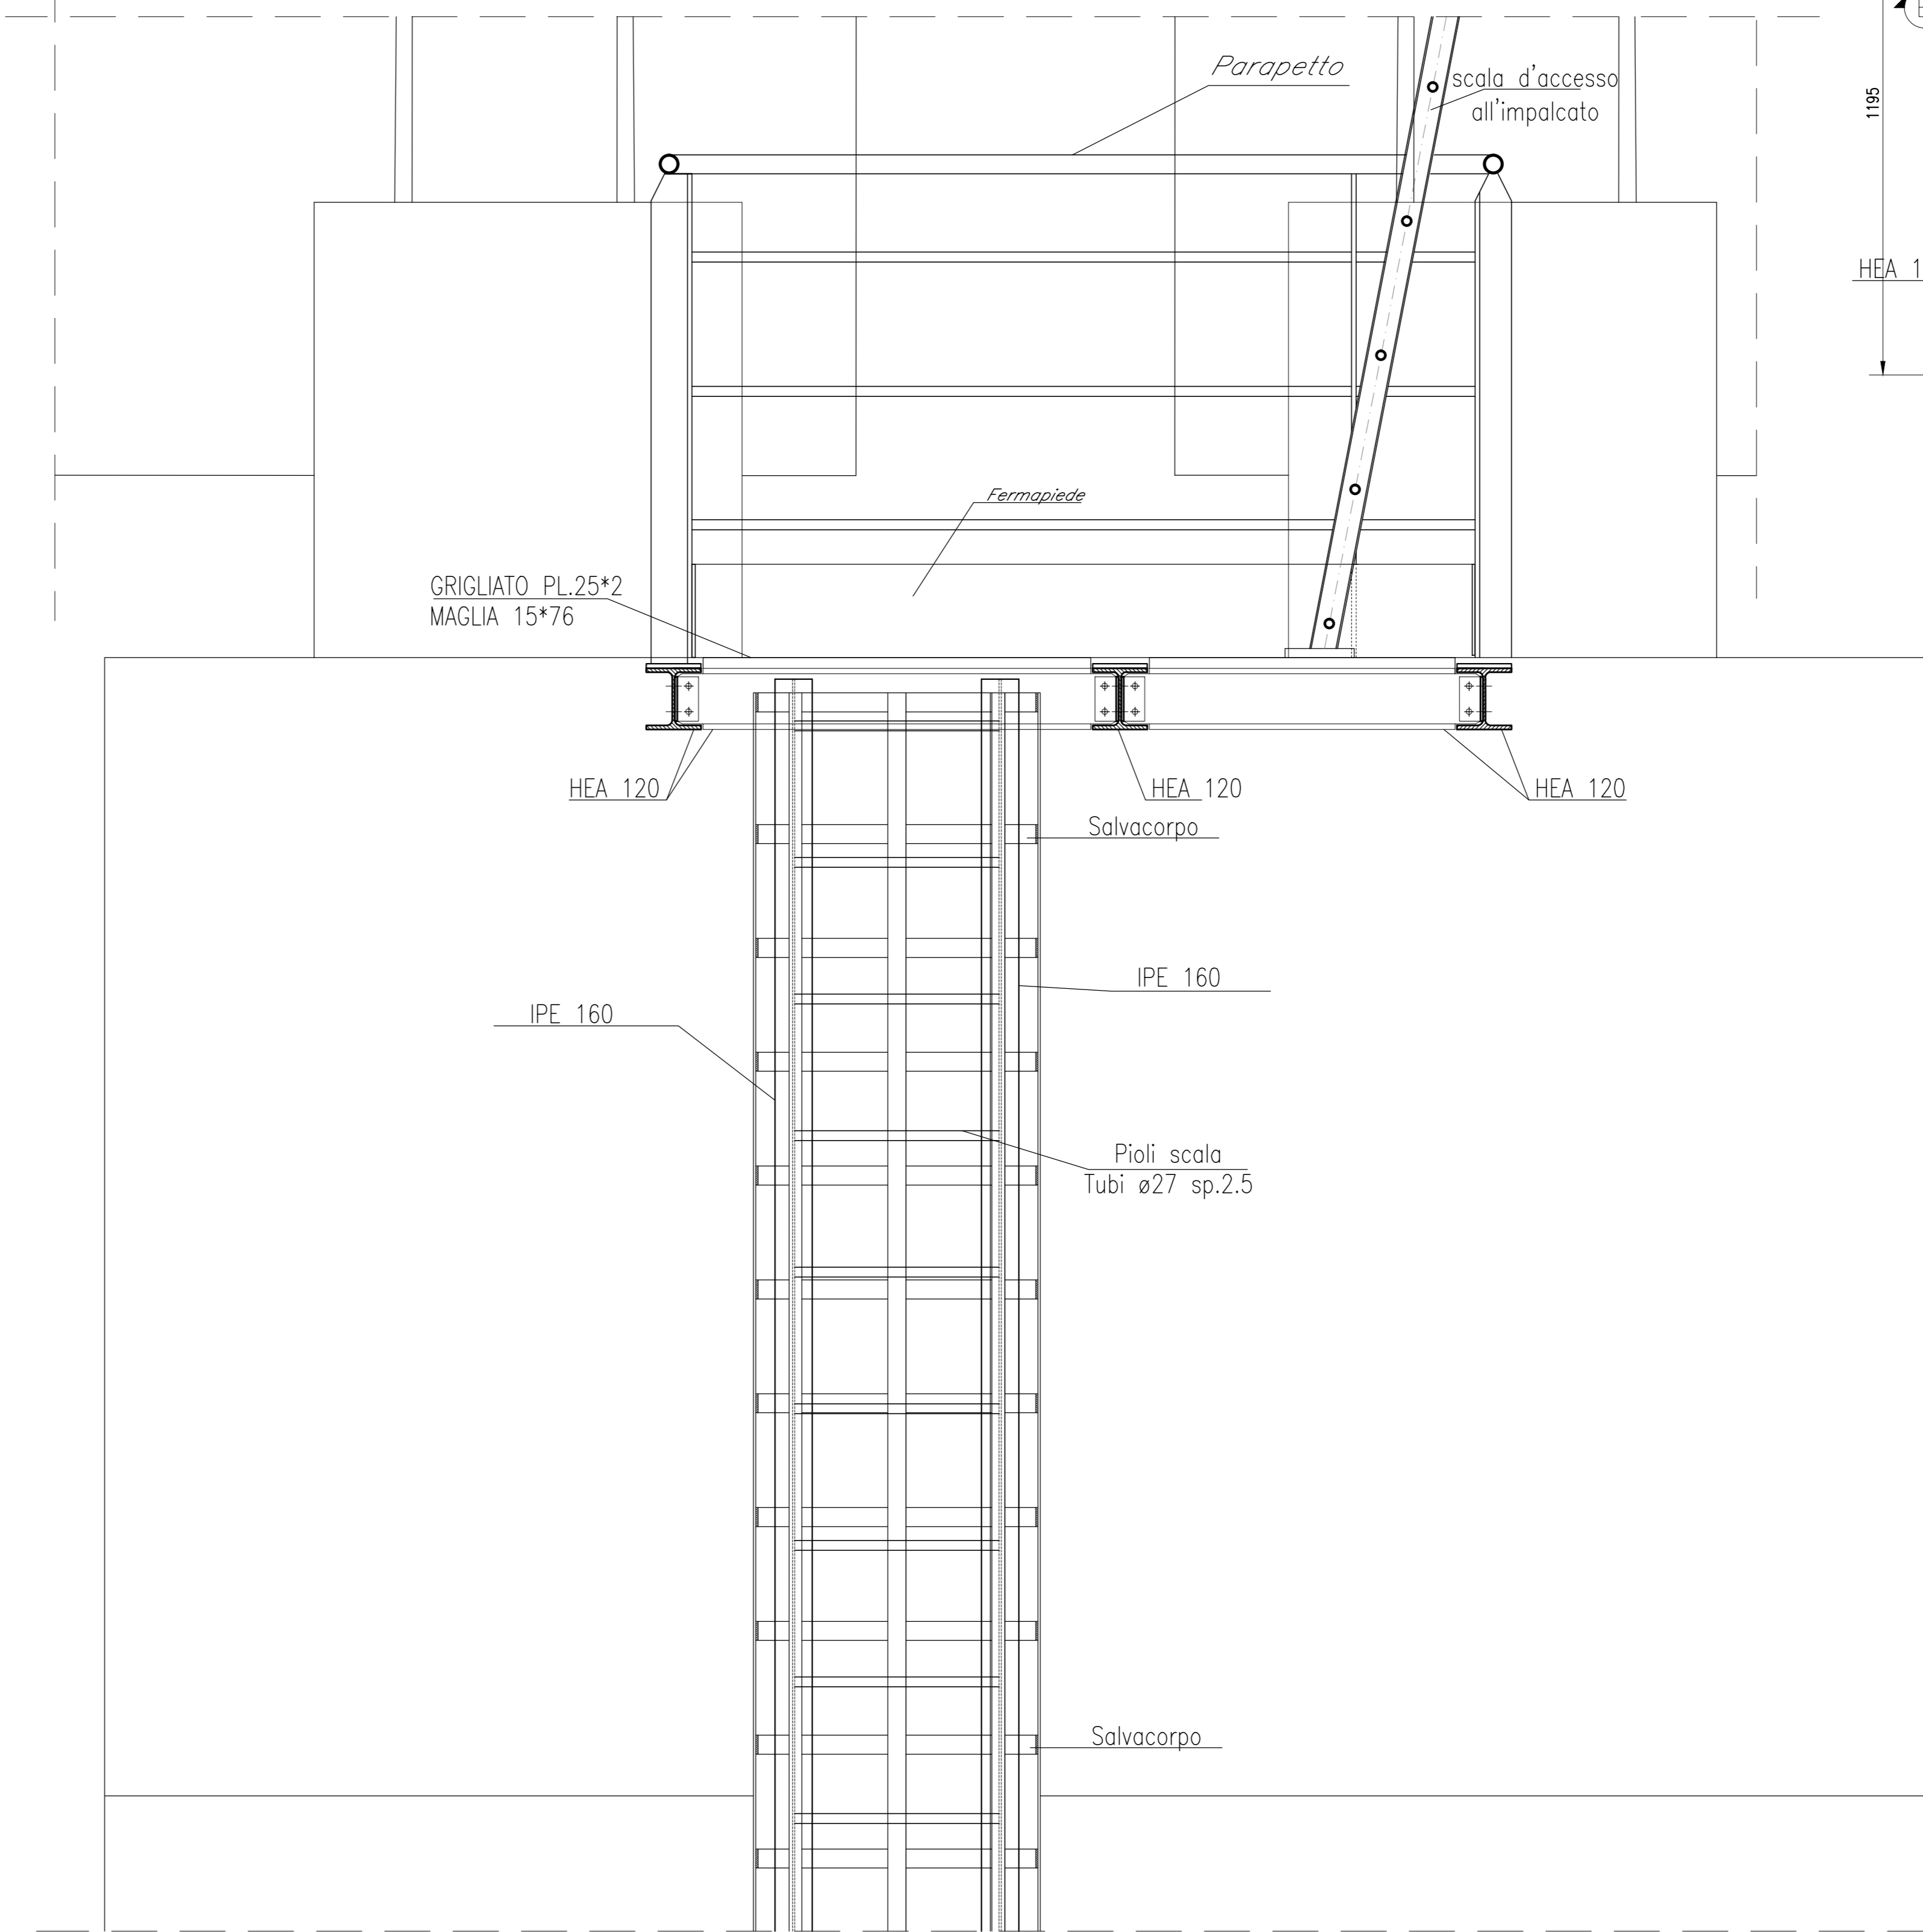

PIANTA QUOTA PULVINO scala 1:10

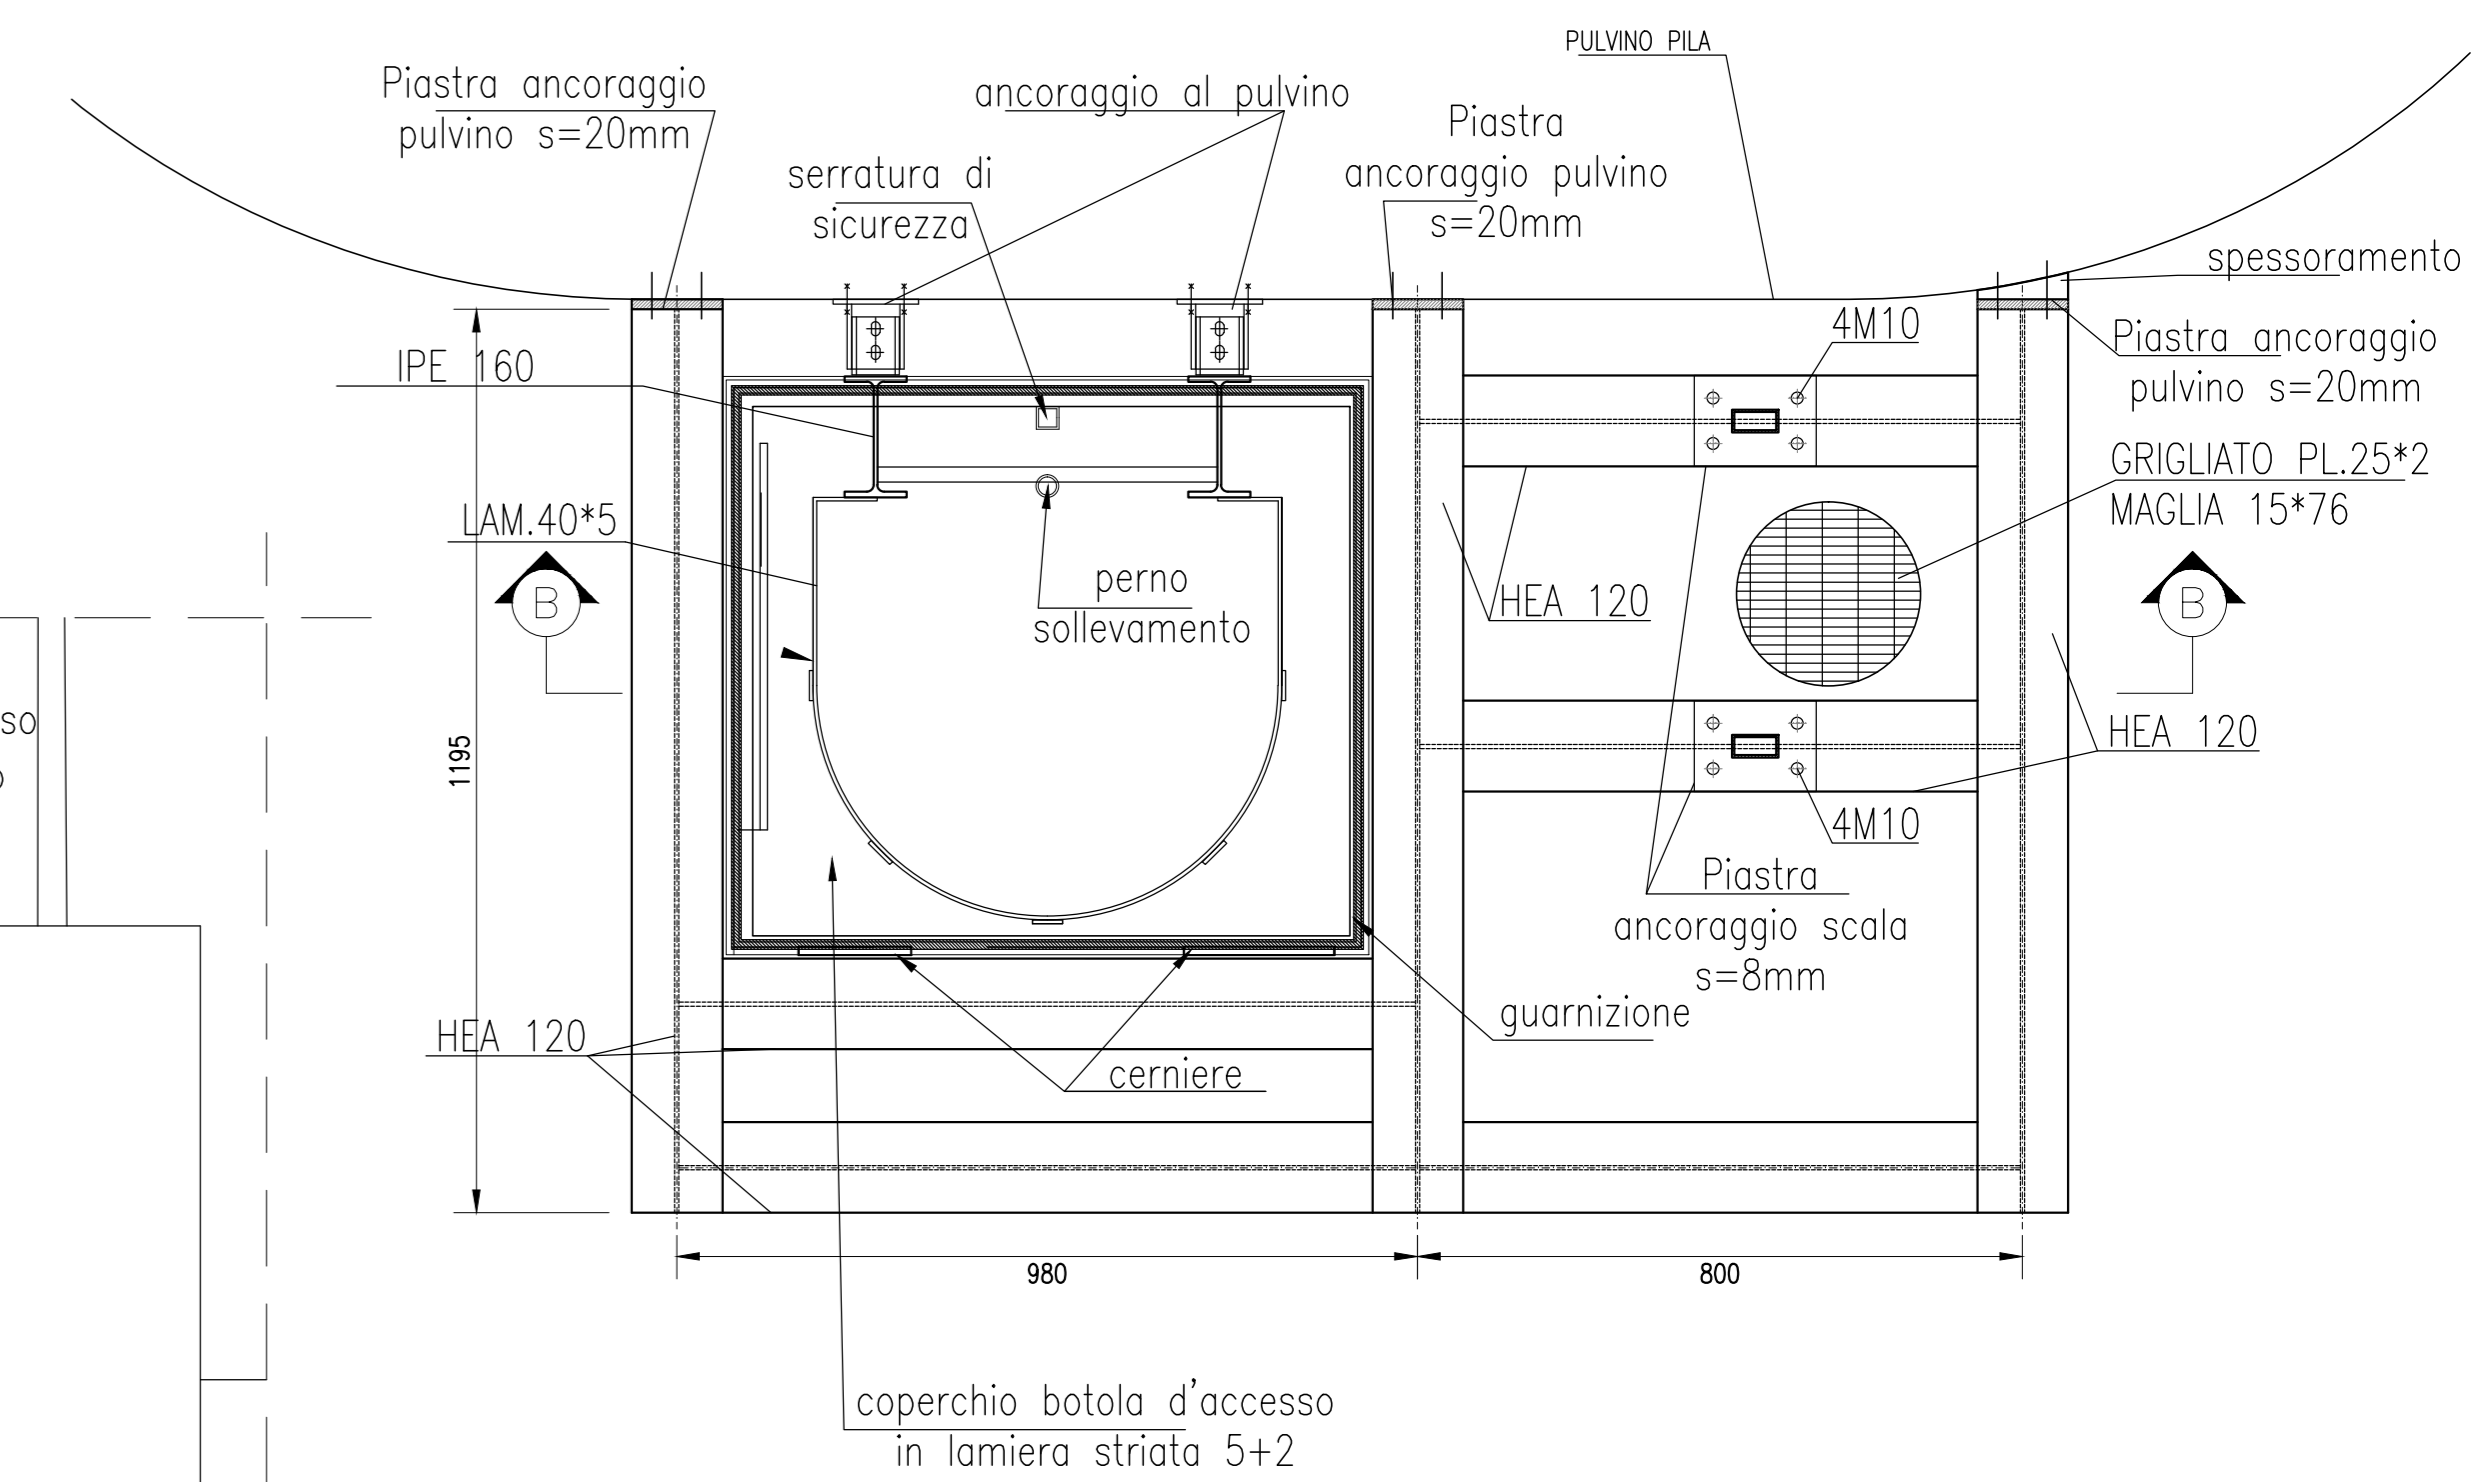

PIANTA QUOTA PULVINO scala 1:10

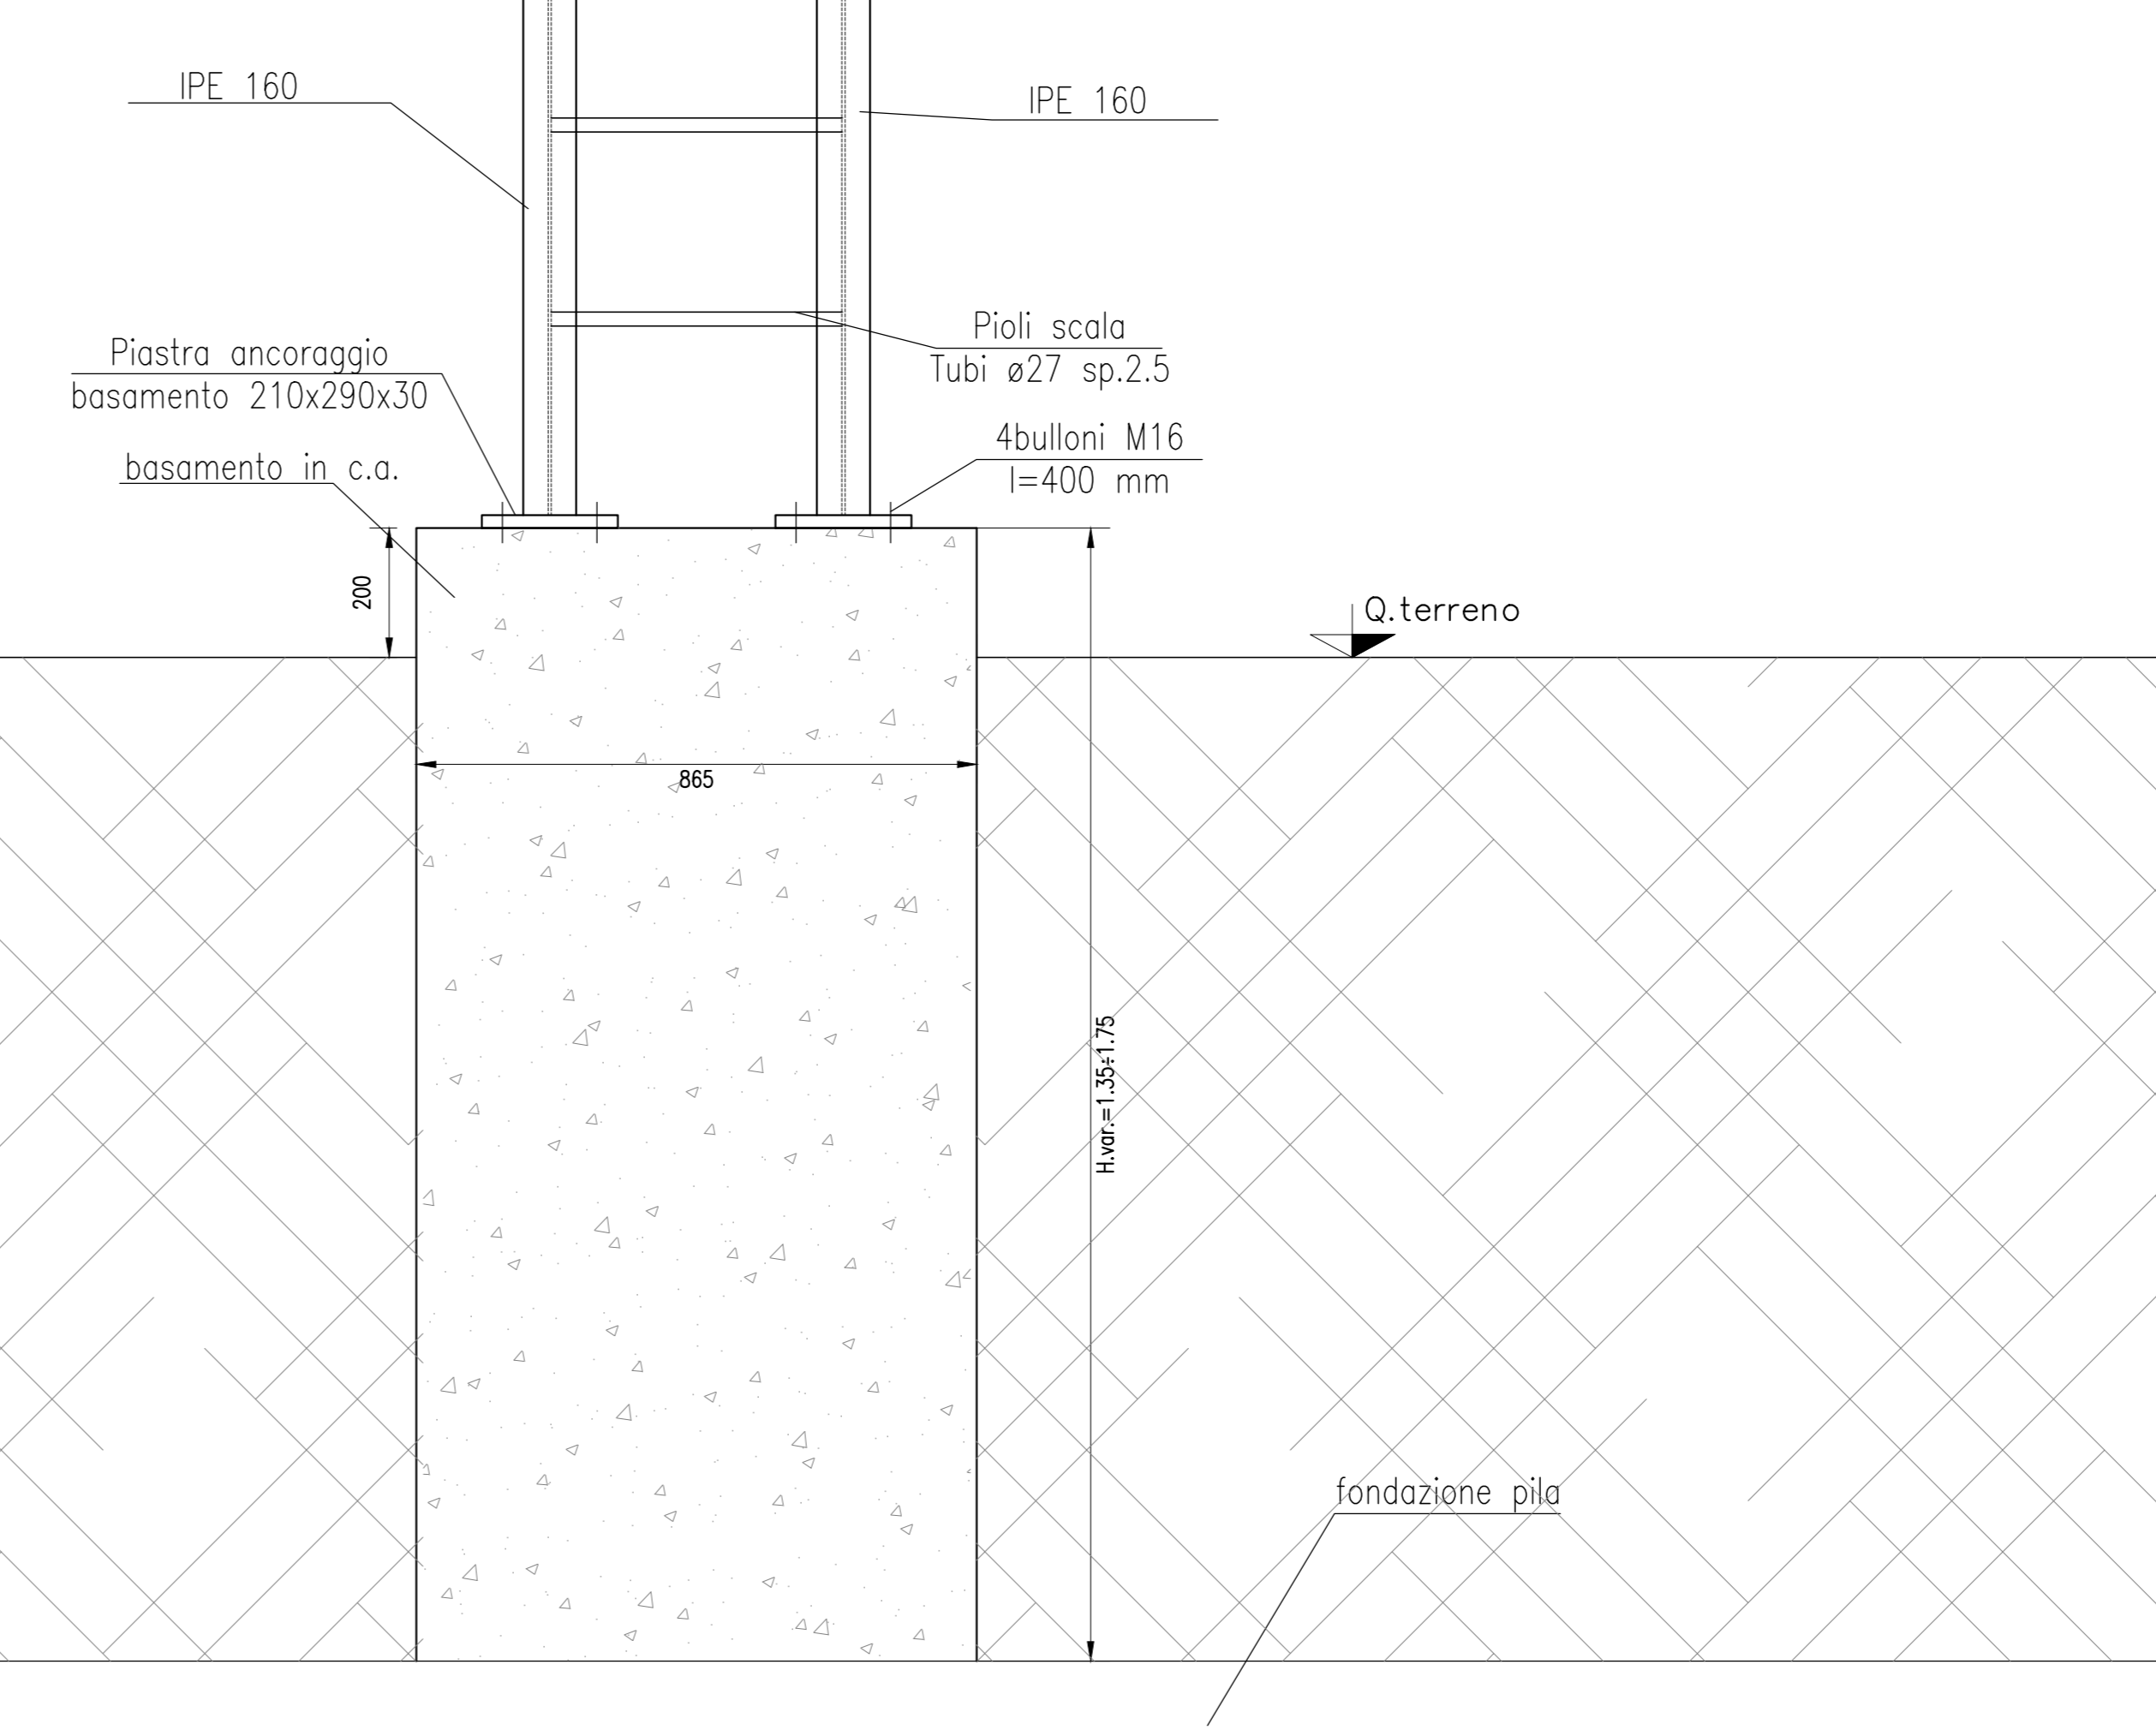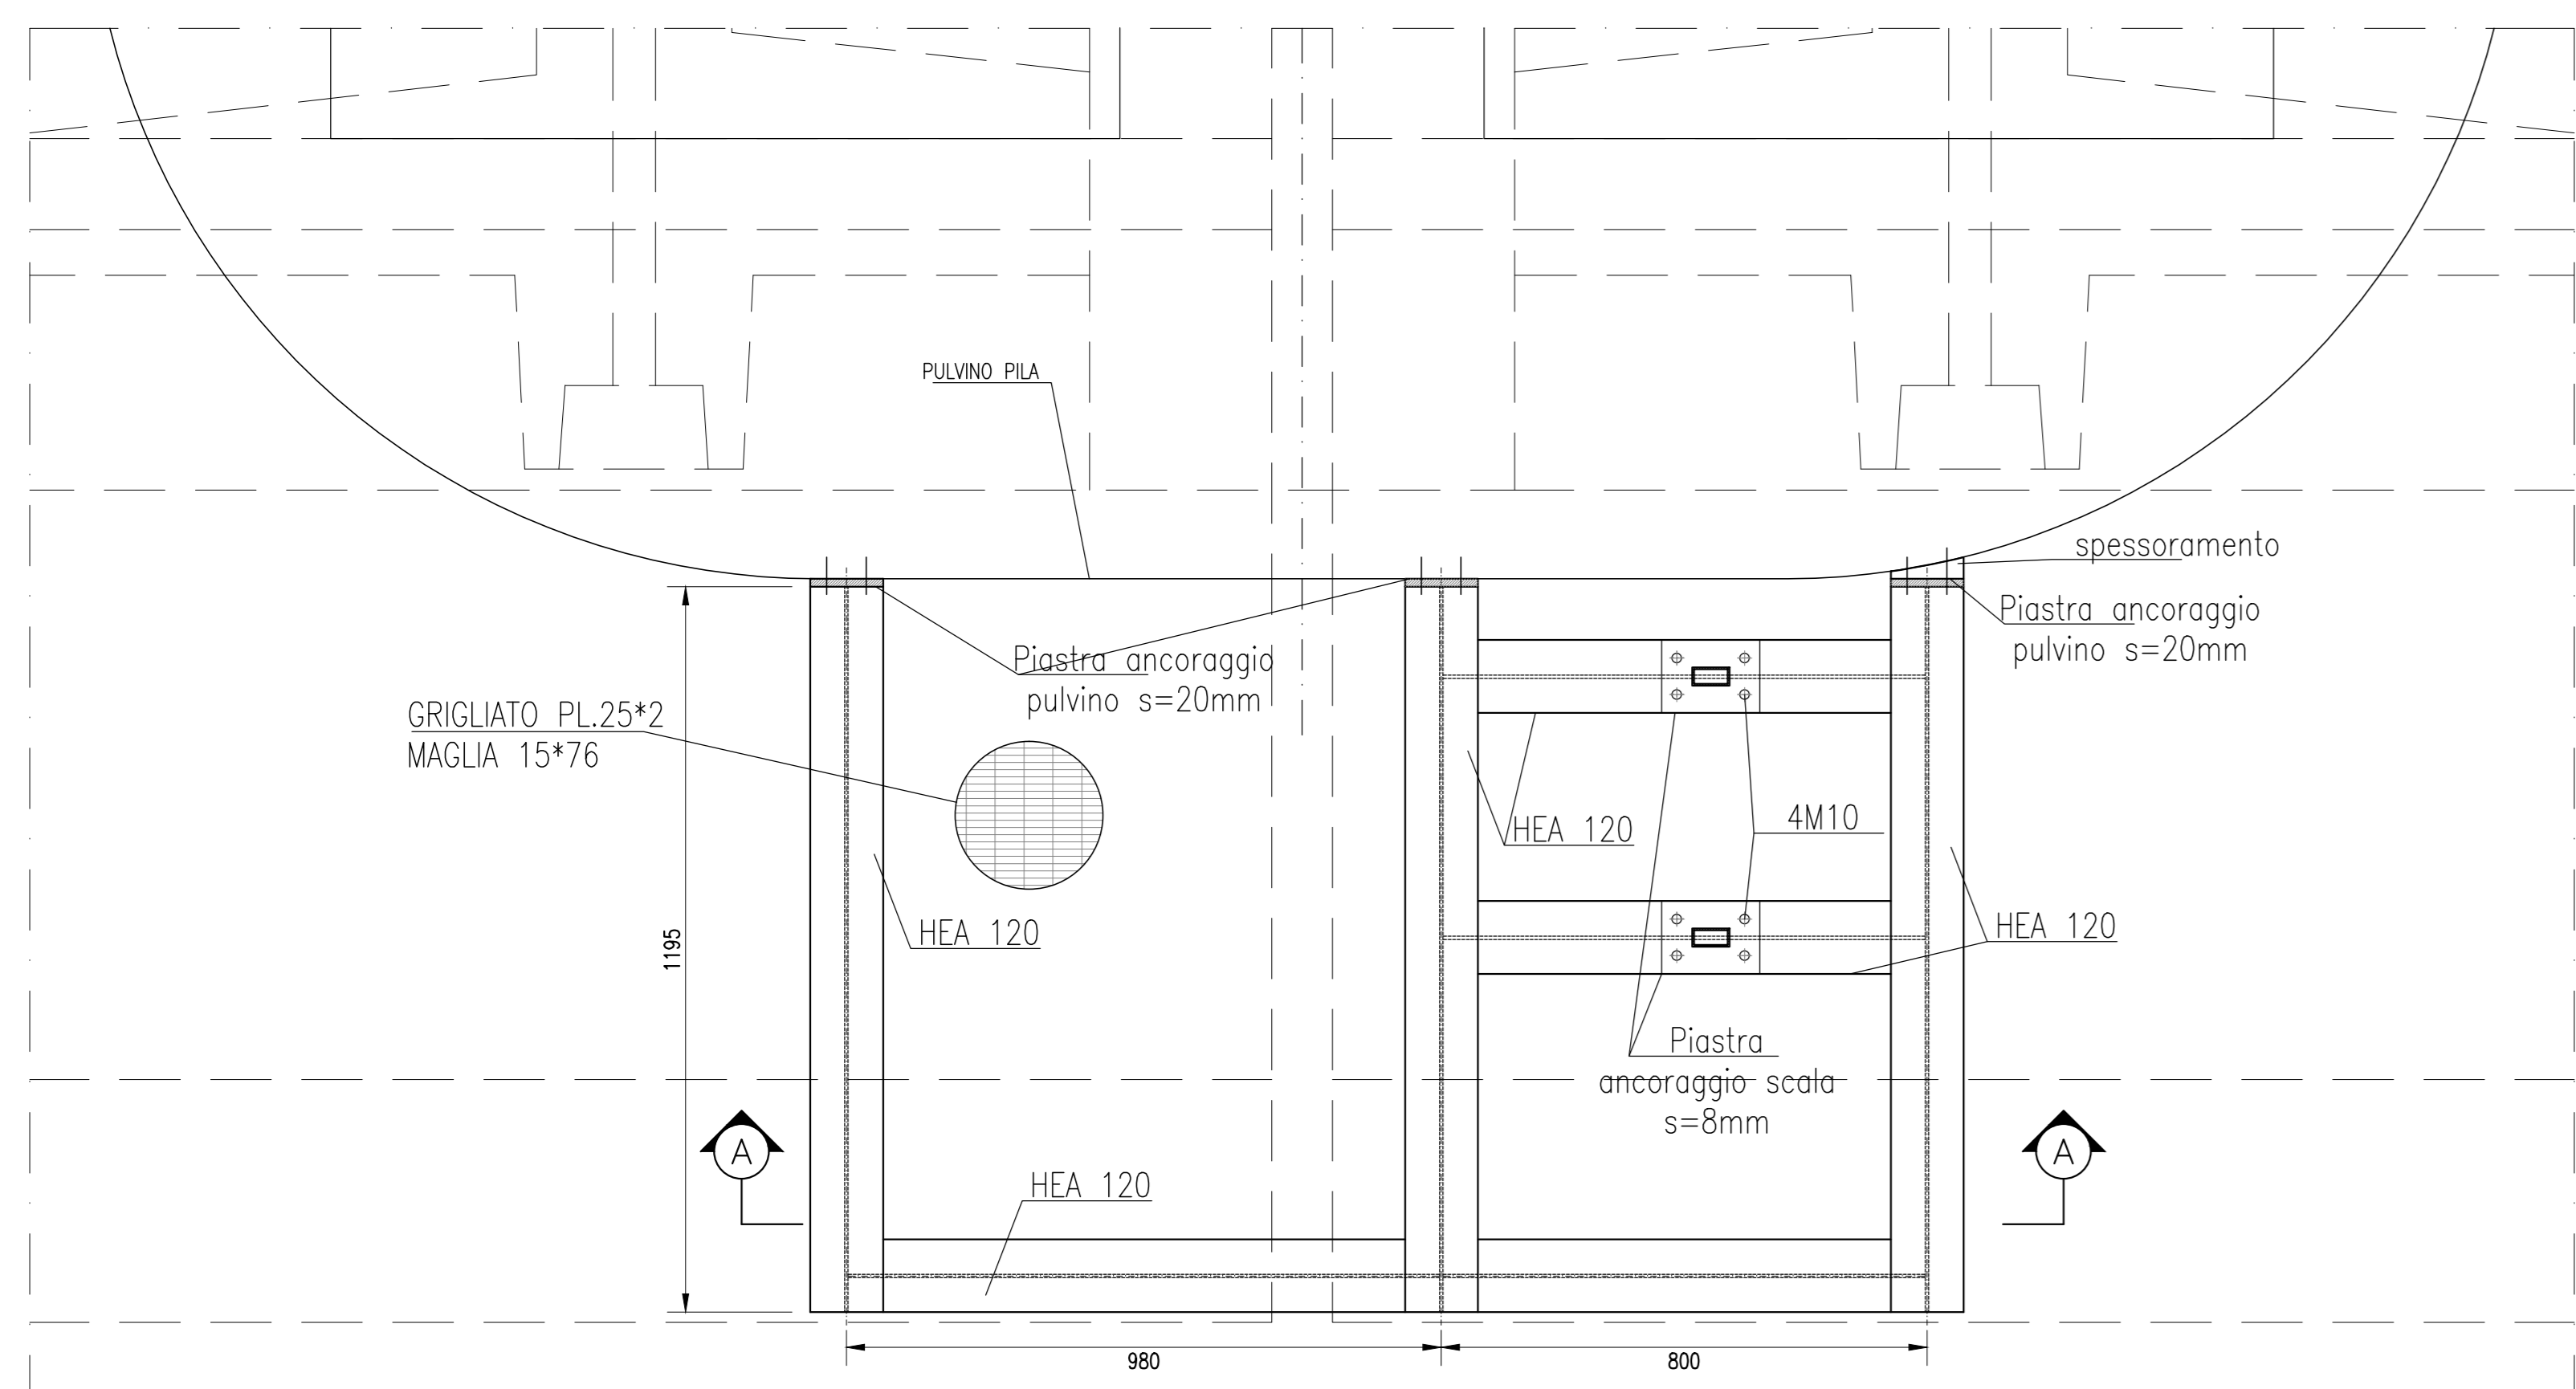

DESEGNI DI RIFERIMENTO	
DESCRIZIONE	
NOTE GENERALI	
1 - TUTTE LE MISURE SONO ESPRESSE IN MILLIMETRI	
CARATTERISTICHE DEI MATERIALI	
- PER LE PRESCRIZIONI DEI MATERIALI VEDI TAV. IN000002TMD0000001	

COMMITTENTE: **RFI** RETE FERROVIARIA ITALIANA GRUPPO FERROVIE DELLO STATO ITALIANE

ALTA SORVEGLIANZA: **ITALFERR** GRUPPO FERROVIE DELLO STATO ITALIANE

GENERAL CONTRACTOR: **Cesceazio Irico+V+Dae**

INFRASTRUTTURE FERROVIARIE STRATEGICHE DEFINITE DALLA LEGGE OBIETTIVO N. 443/01

PROGETTO DEFINITIVO
LINEA AV/AC VERONA - PADOVA
SUB TRATTA VERONA - VICENZA
1° SUB LOTTO VERONA - MONTEBELLO VICENTINO

DESEGNO
OPERE D'ARTE: PONTI E VIADOTTI
DETTAGLI DI PIATTAFORMA; DETTAGLI DI PIATTAFORMA - PARTE 3

GENERAL CONTRACTOR		ITALFERR S.p.A.	
ATI bonifica IL PROGETTISTA INTEGRATORE Pietro Paolo Bonifica Viale dell'Industria 10 37039 Verona (VR) Tel. +39 0445 431111 www.ppb.it	CONSORZIO IRICAV DUE 1 Divisione		
Data:	Data:	Data:	Data:

SCALA: VARIE

COMMESSA	LOTTO	FASE	ENTE	TIPO DOC.	OPERADISCIPLINA	PROGR.	REV.
IN00	00	D	12	BZ	V10007	013	B

ATI bonifica

Progettazione:	Redato	Verificato	Approvato	Data	Autore
A	ING. MANCINI	ING. G. NIZZI	ING. F. MARIANI	05/2015	05/2015
B	ING. MANCINI	ING. G. NIZZI	ING. F. MARIANI	07/2015	07/2015

File: IN00002BZV00070118_00A.DWG CUP: J41E91000000009 n. Elab.: 3320049F17