PROFILO DI PROGETTO

Scala 1:2000

LIVELLETTE — DIFF. DI QUOTA / DISTANZA / PENDENZA

SCALA QUOTE 1:200
SCALA DISTANZE 1:2000

QT.RIF. 19.500

NUMERO SEZIONI
DISTANZE PARZIALI
DISTANZE PROGRESSIVE
QUOTE TERRENO
QUOTE PROGETTO
DIFFERENZA DI QUOTA
ETTOMETRICHE
ANDAMENTO PLANIMETRICO

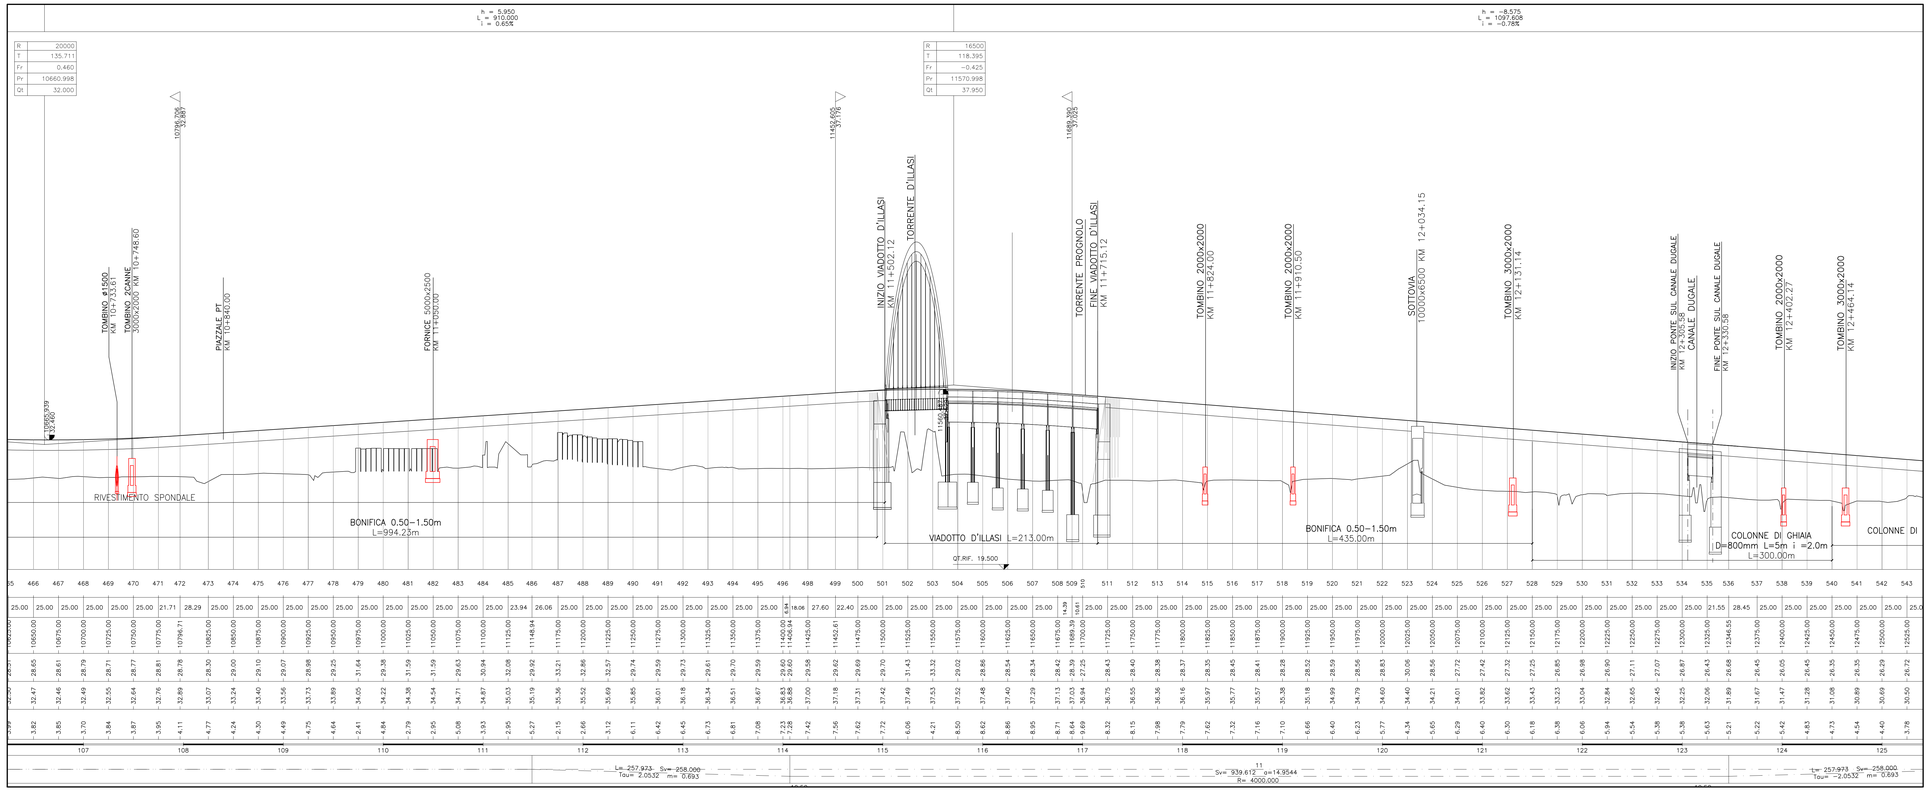

PLANIMETRIA

Scala 1:2000

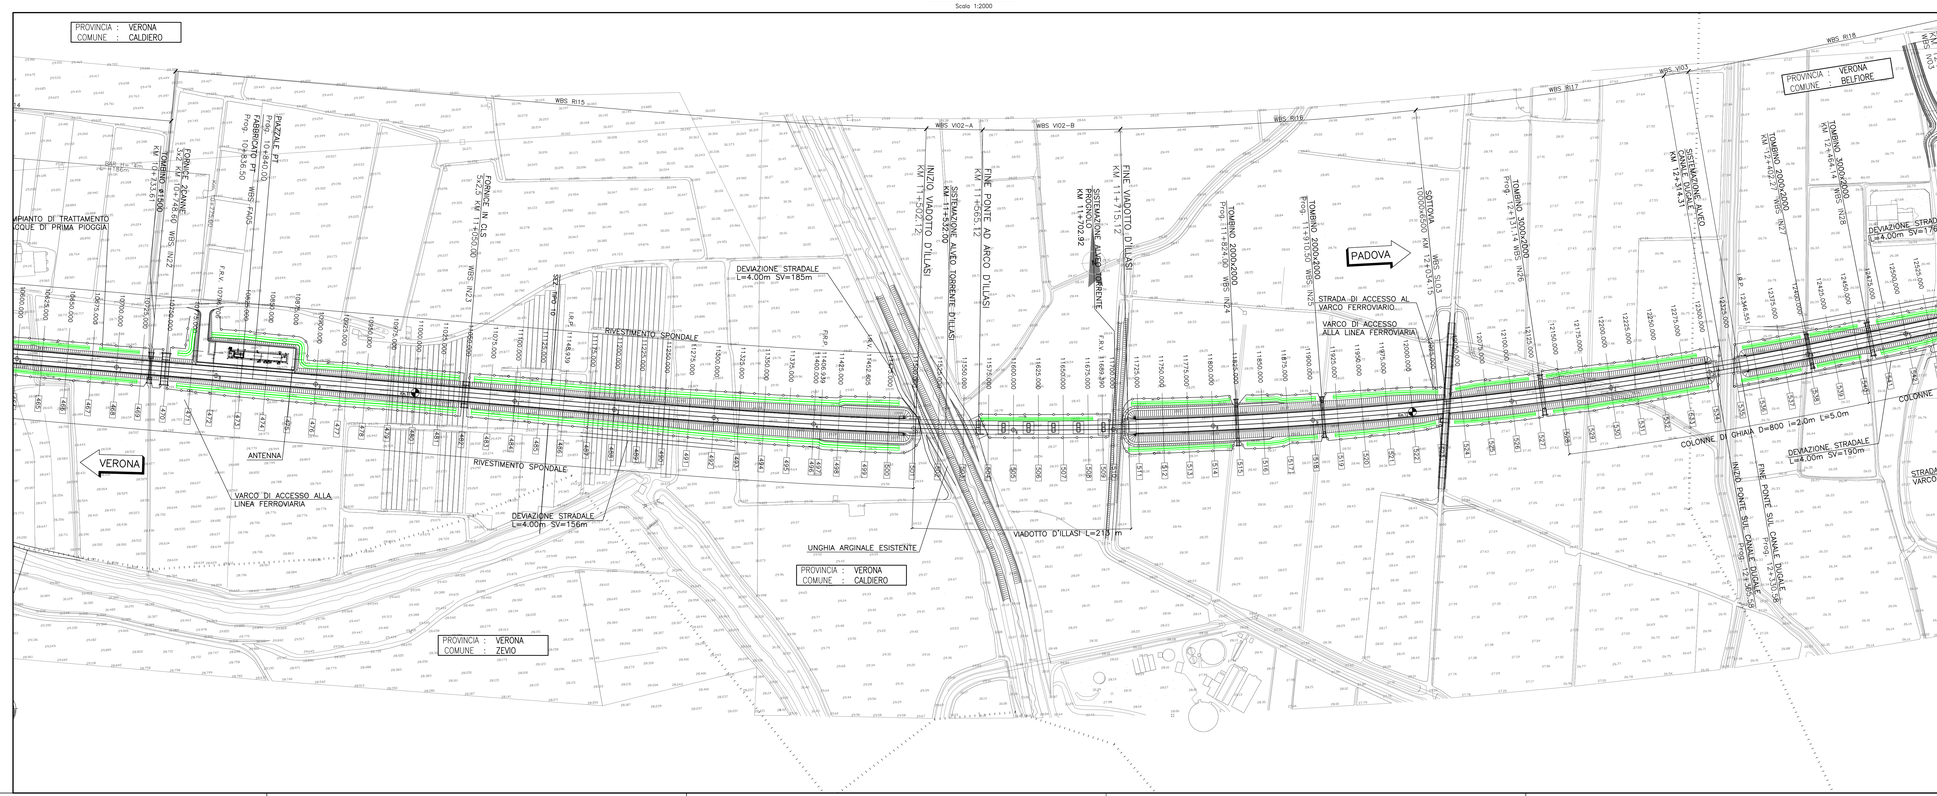
PROVINCIA : VERONA
COMUNE : CALDIERO
PROVINCIA : VERONA
COMUNE : BELFIORE
PROVINCIA : VERONA
COMUNE : ZEVIO
PROVINCIA : VERONA
COMUNE : CALDIERO
IMPIANTO DI TRATTAMENTO ACQUE DI PRIMA PIOGGIA
CORNICE 2CANNE 2x2 KM 10+748,60 WBS IN22
TOMBINO Ø1500 KM 10+735,61
PIAZZALE PT KM 10+860,00 WBS FA05
FABBRICATO PT Prog. 10+836,50 WBS FA05
FERR. 1078 Prog. 10+900,00
