



PROFILO DI PROGETTO
Scale 1:2000

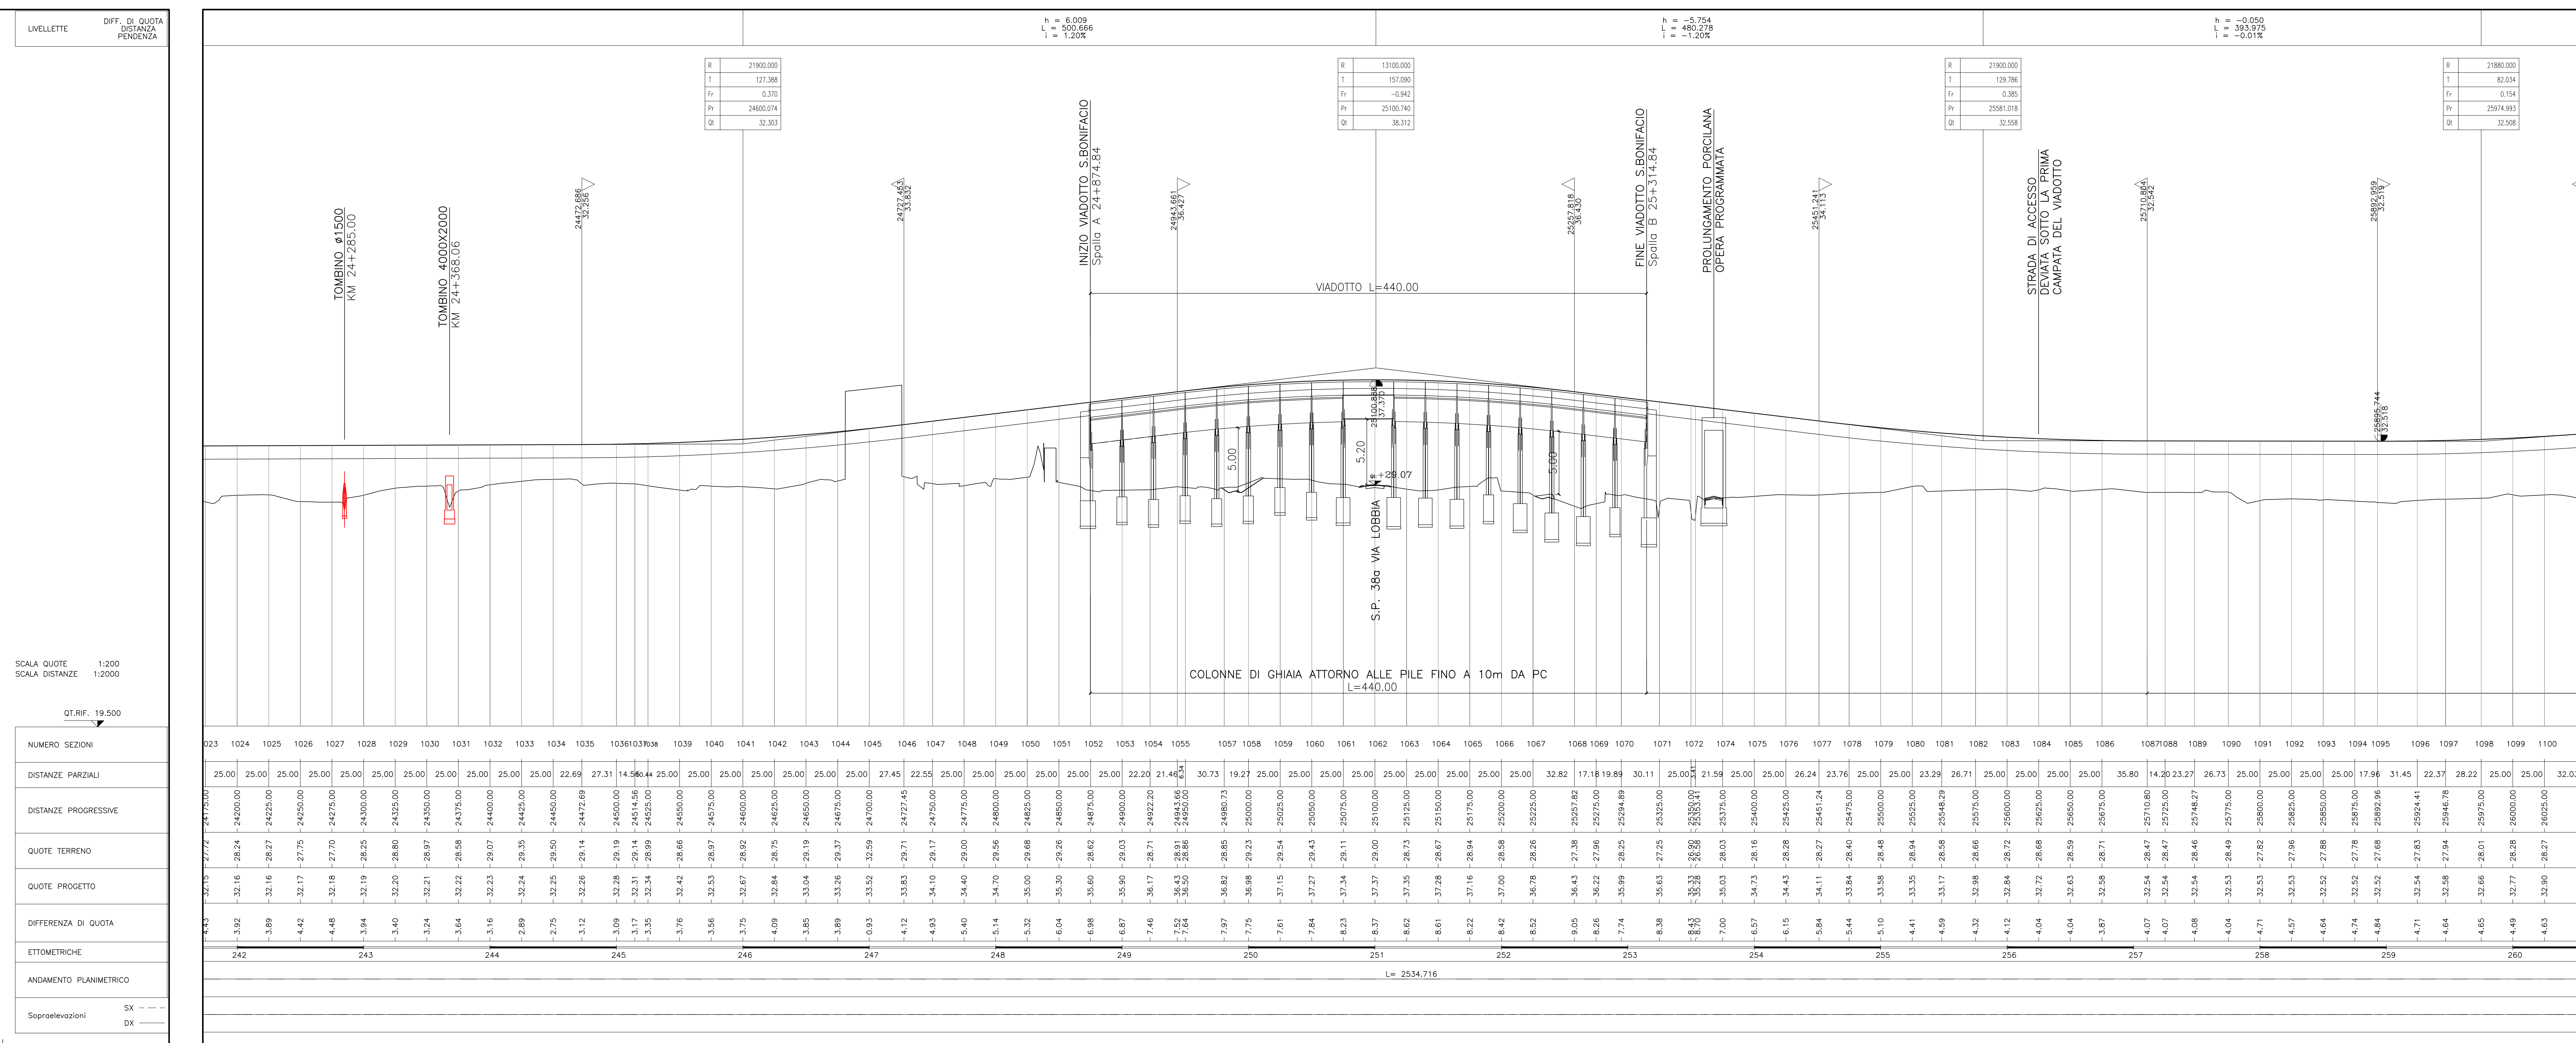



SCALA QUOTE: 1:200
SCALA DISTANZE: 1:2000
QT. RF. 19.500

NUMERO SEZIONI	DISTANZE PARZIALI	DISTANZE PROGRESSIVE	QUOTE TERRENO	QUOTE PROGETTO	DIFFERENZA DI QUOTA	ETOMETRICHE	ANDAMENTO PLANIMETRICO

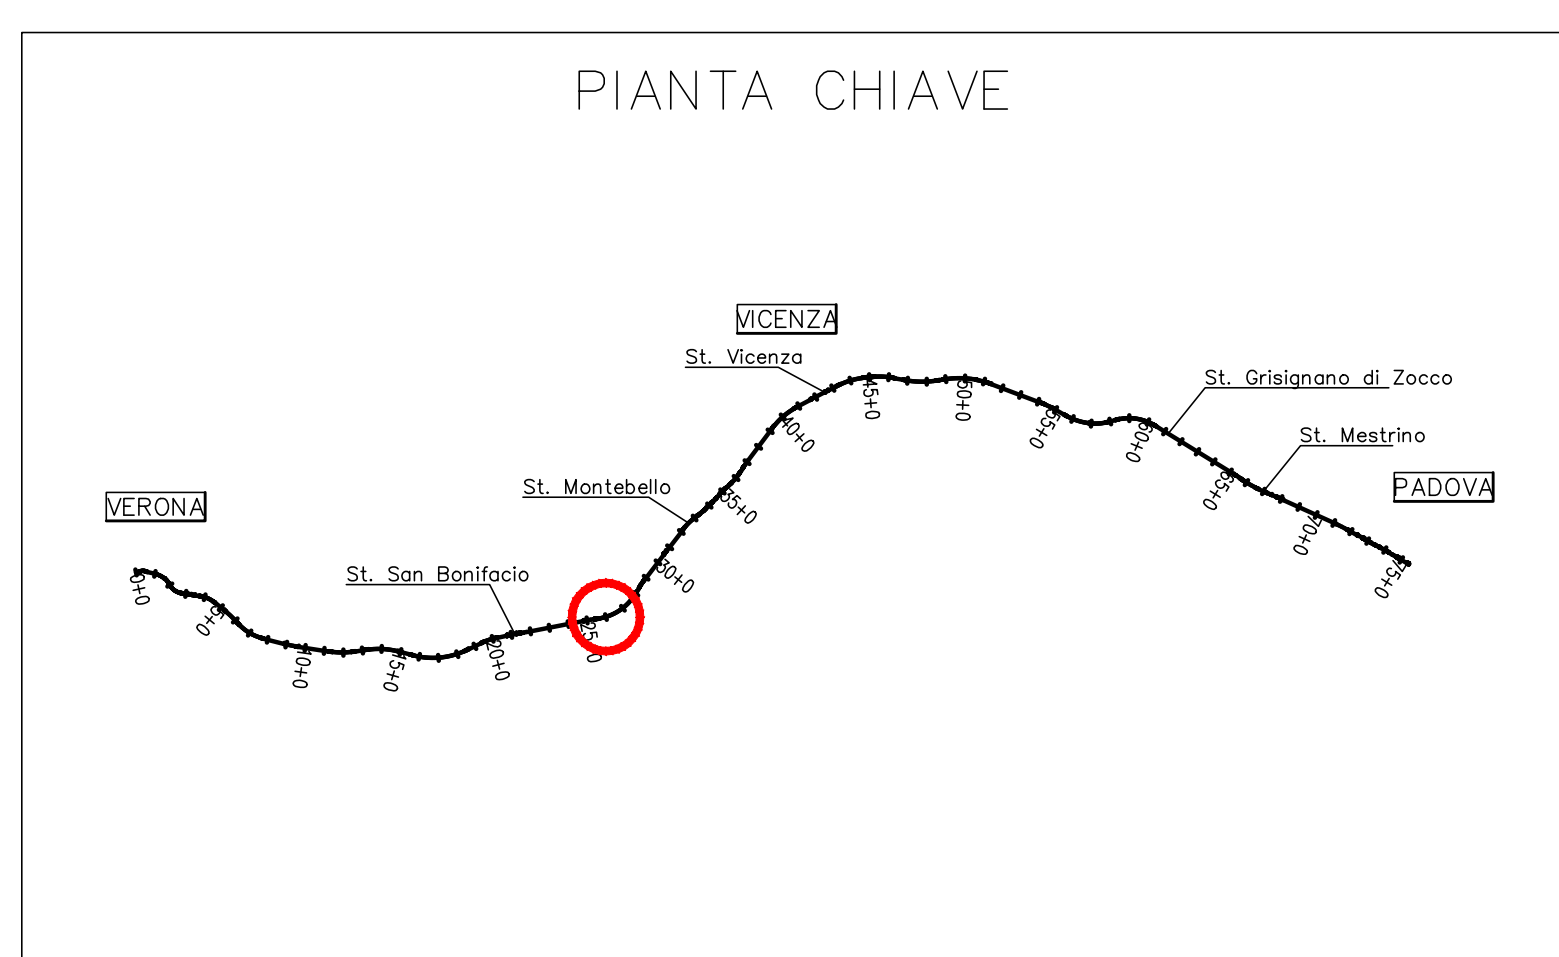

PLANIMETRIA
Scale 1:2000

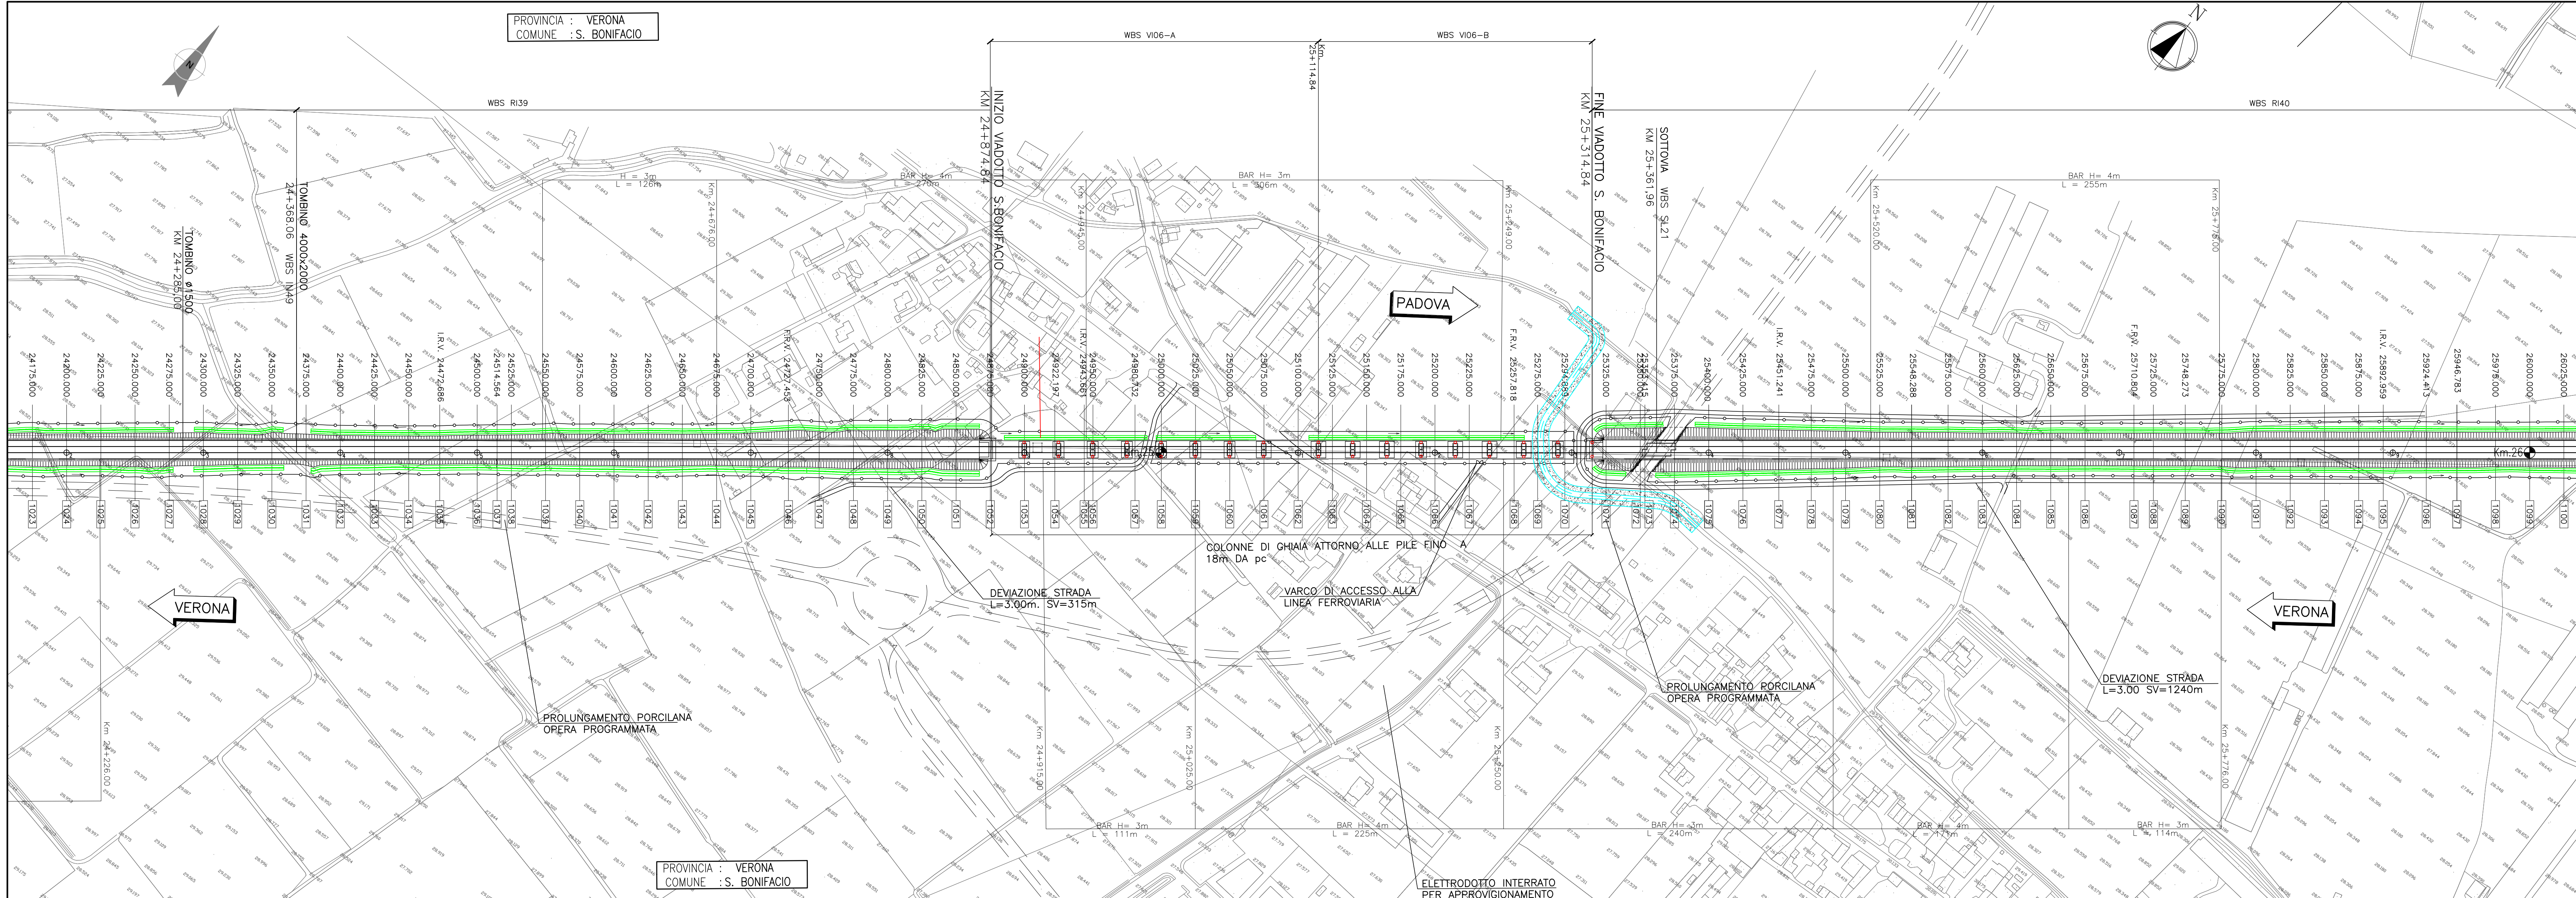

DESGNI DI RIFERIMENTO	
DESCRIZIONE	CODICE
PIANTA DELL'OPERA, PROSPETTO E SEZIONE TRASVERSALE	IN0000012PZV060001 IN0000012PZV060001

NOTE GENERALI	
1 - TUTTE LE MISURE SONO ESPRESSE IN METRI	

CARATTERISTICHE DEI MATERIALI	
- PER LE PRESCRIZIONI DEI MATERIALI VEDI INV. IN0000012TMD000001	

COMMITTENTE: **RFI** RETE FERROVIARIA ITALIANA GRUPPO FERROVIE DELLO STATO ITALIANO

ALTA Sorveglianza: **ITALFERR** GRUPPO FERROVIE DELLO STATO ITALIANO

GENERAL CONTRACTOR: **Consorzio IricAV Due**

INFRASTRUTTURE FERROVIARIE STRATEGICHE DEFINITE DALLA LEGGE OBIETTIVO N. 443/01

PROGETTO DEFINITIVO
LINEA AVIAC VERONA - PADOVA
SUB TRATTA VERONA - VICENZA
1° SUB LOTTO VERONA - MONTEBELLO VICENTINO

DESIGNO
OPERE D'ARTE: PONTI E VIADOTTI
VIADOTTO SAN BONIFACIO 2: PLANIMETRIA E PROFILO DI PROGETTO

GENERAL CONTRACTOR		CONSULENZA		SCALA:	
ATI bonifica		ITALFERR S.p.A.		1:2000	
IL PROGETTISTA INTEGRATORE		Date		Date	

COMMESSA	LOTTO	FASE	ENTE	TIPO DOC.	OPERAZIONE	DISCIPLINA	PROGR.	REV.
I	N	0	D	1	2	L	6	V
1	0	0	0	0	0	0	0	1

ATI bonifica

Progettazione:	Disegnatura:	Realizzato:	Data:	Verificato:	Data:	Approvato:	Data:	Autore:
A	EMISSIONE DEFINITIVA	K. Negro	02/2015	G. Neri	02/2015	F. Monari	02/2015	Dot. Ing. F. Monari
B	REVISIONE ISTRUTTORIA ITALFERR	K. Negro	07/2015	G. Neri	07/2015	F. Monari	07/2015	

File: IN0000012L0V060001B_00A.DWG CUP: J41E9100000009 n. Elab.: 3320048P17