




1/2 PIANTA PIATTABANDA SUPERIORE SCALA 1:50

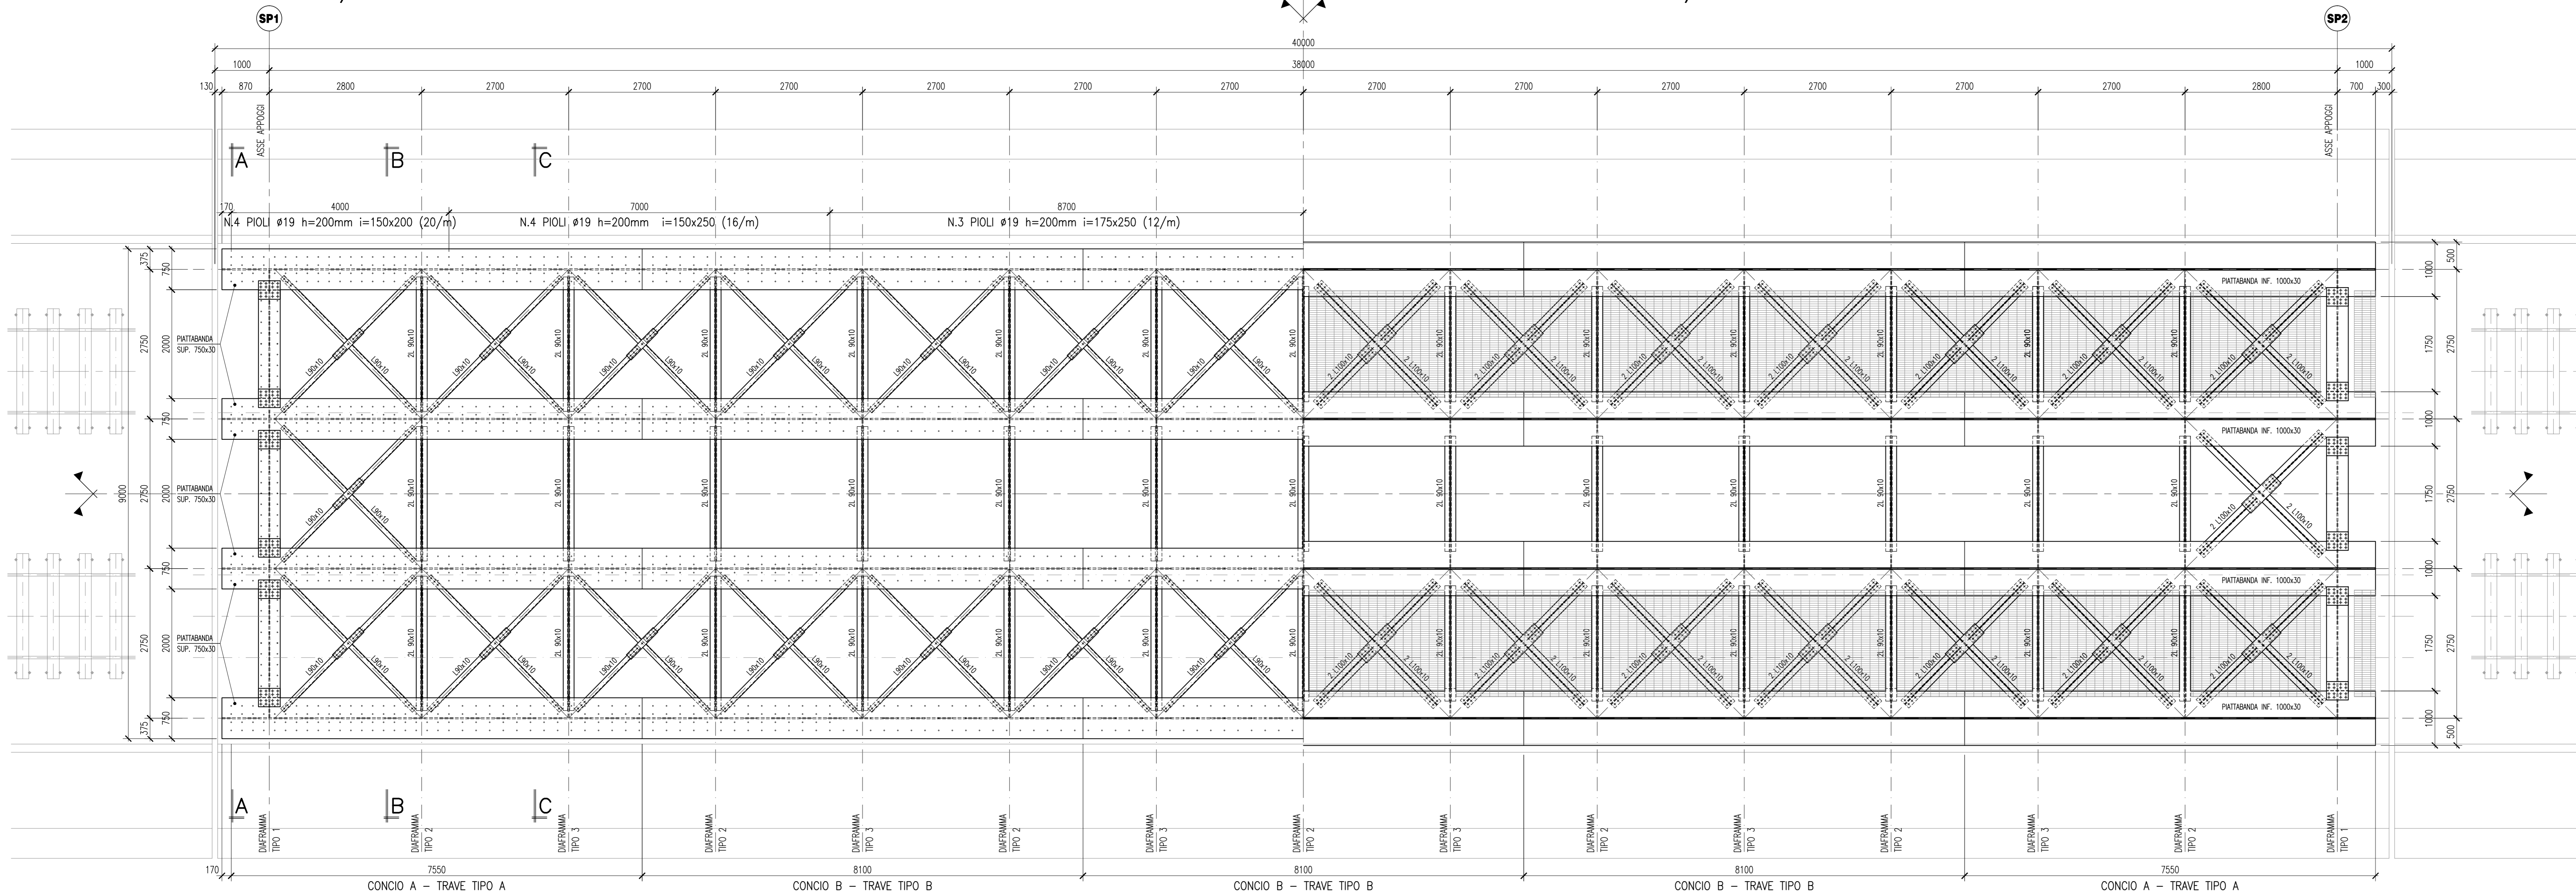


1/2 PIANTA PIATTABANDA INFERIORE SCALA 1:50

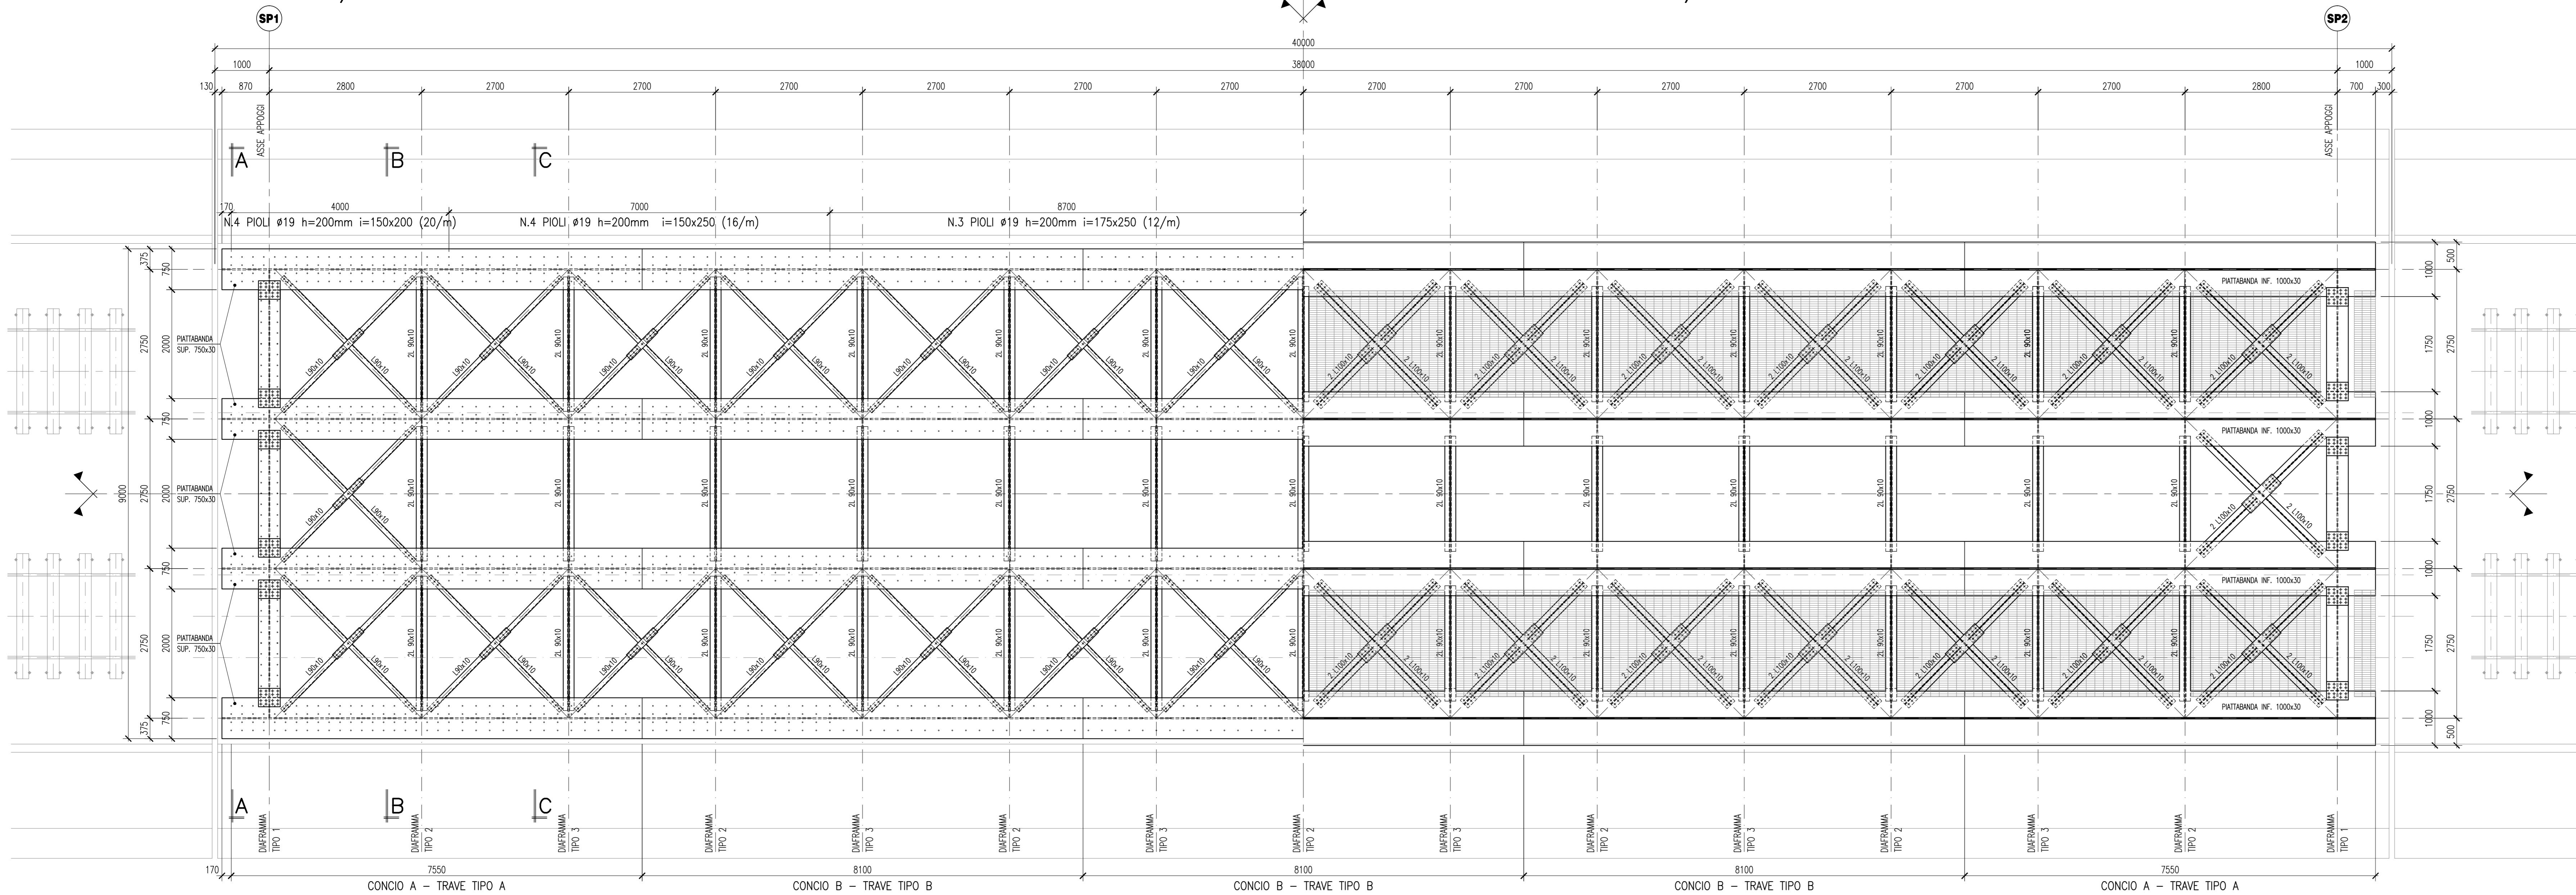


TRAVE LONG. TIPO A

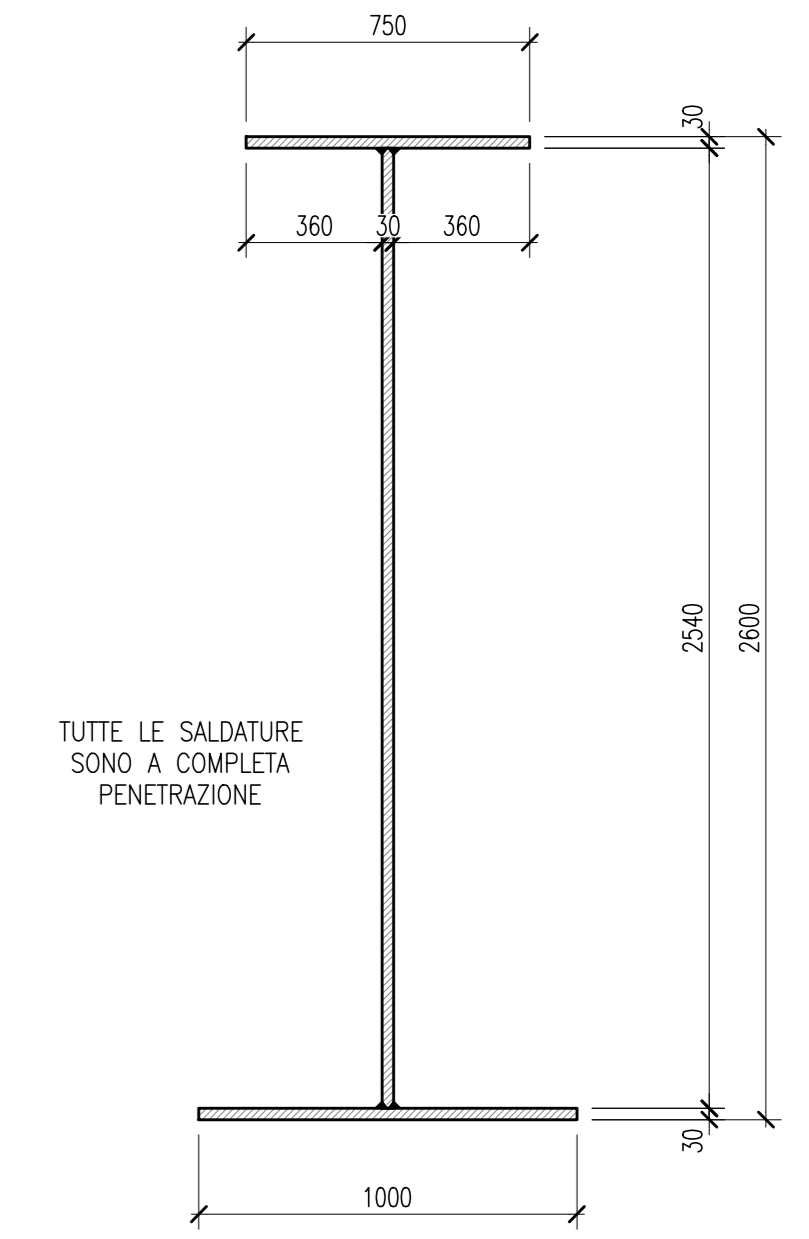

TRAVE LONG. TIPO B

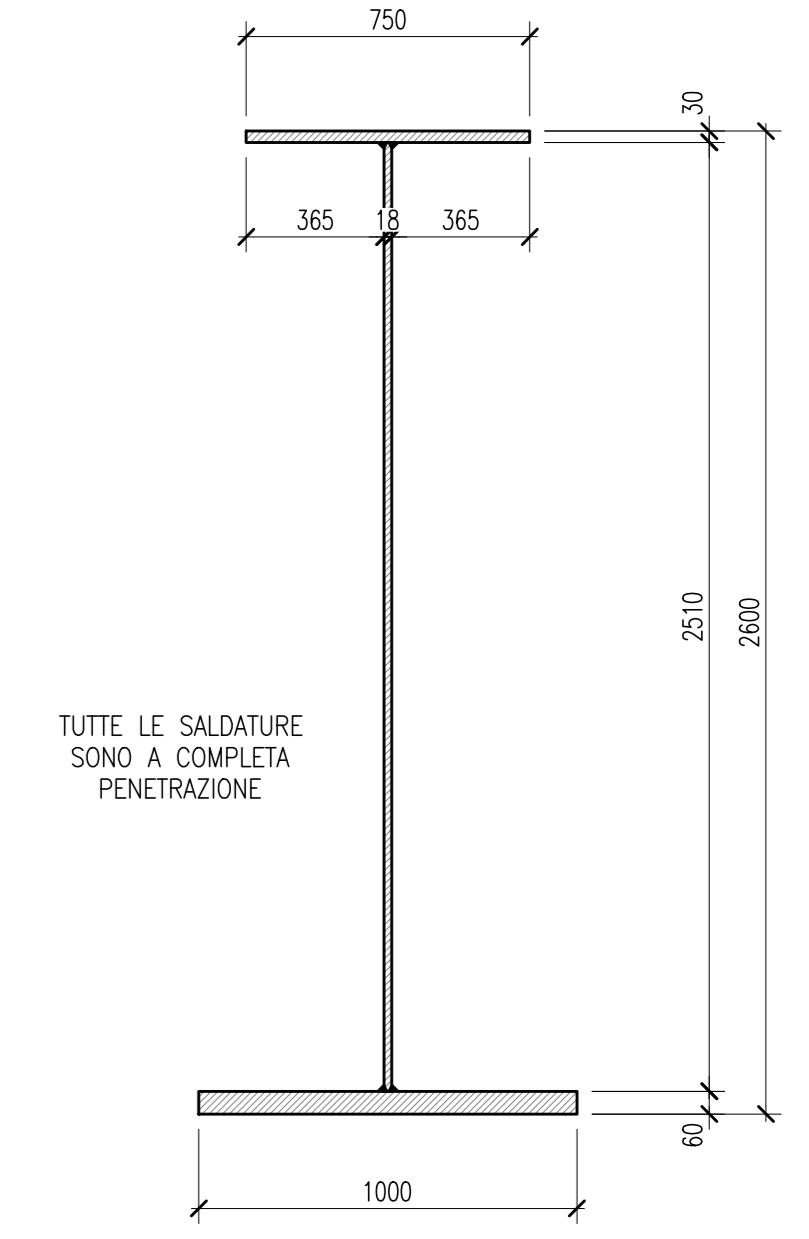

PROSPETTO TRAVE SCALA 1:50

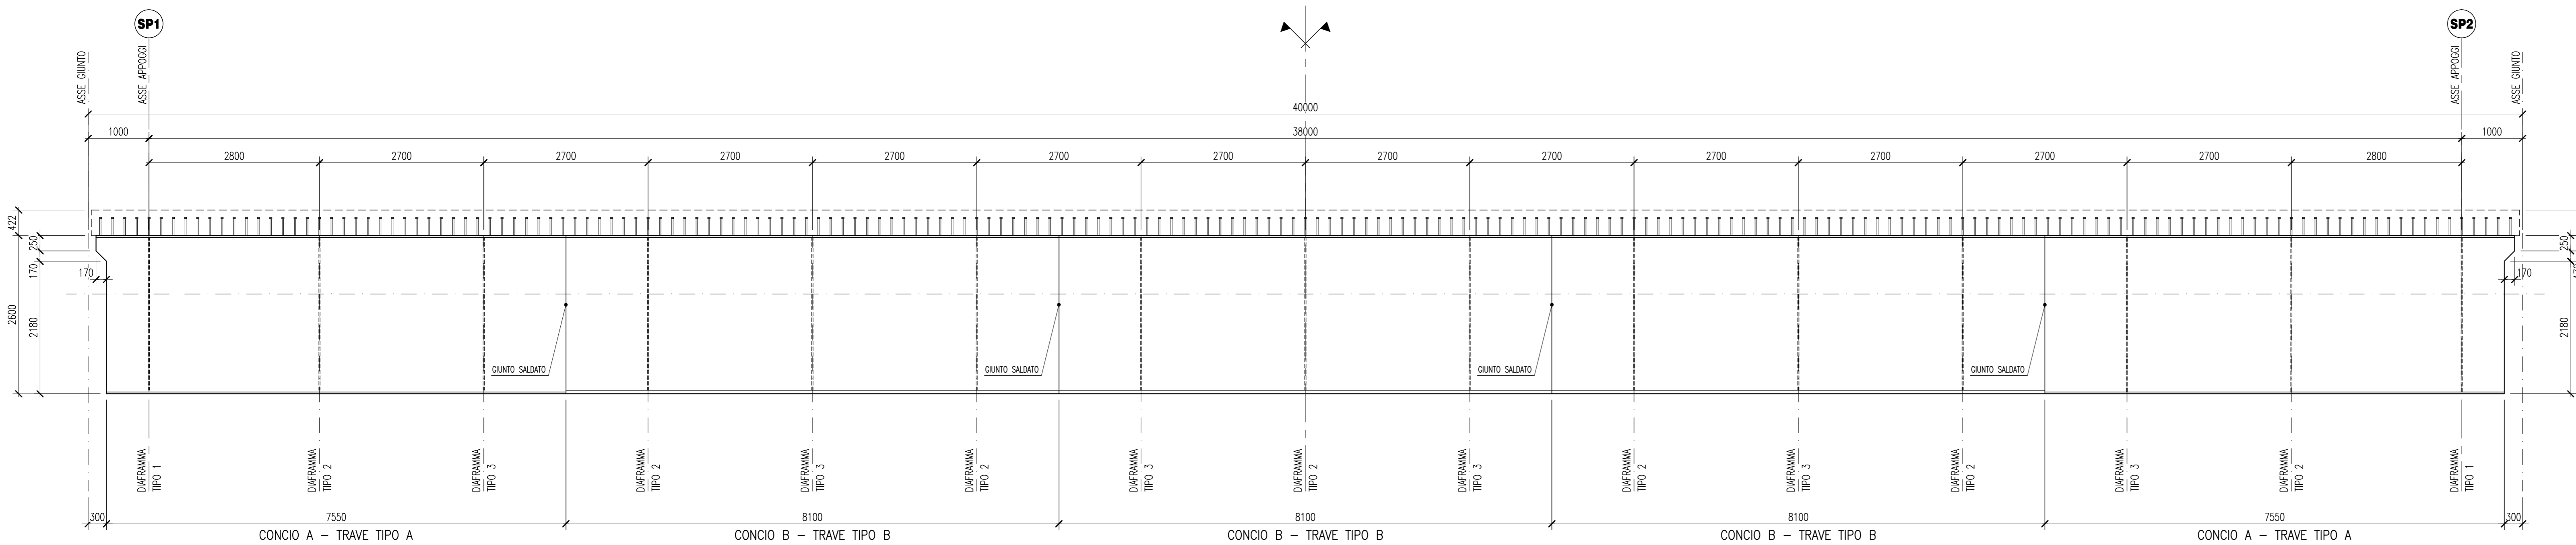


DESCRIZIONE		CODICE
IMPALCATO DA 40M (4TRAVI)-CARPENTERIA SOLETTA E DIAFRAMI		IND0000282V0007037


NOTE GENERALI	
1 - TUTTE LE MISURE SONO ESPRESSE IN MILLIMETRI	
2 - SIMBOLOGIA BULLONE: \oplus FORO #27.5 PER M27	
\oplus FORO #24.5 PER M24	
\oplus FORO #20.5 PER M20	

CARATTERISTICHE DEI MATERIALI	
- PER LE PRESCRIZIONI DEI MATERIALI VEDI TAV. IND000027M00000001	


SEZIONE A-A (DIAFRAMMA TIPO 1) SCALA 1:50

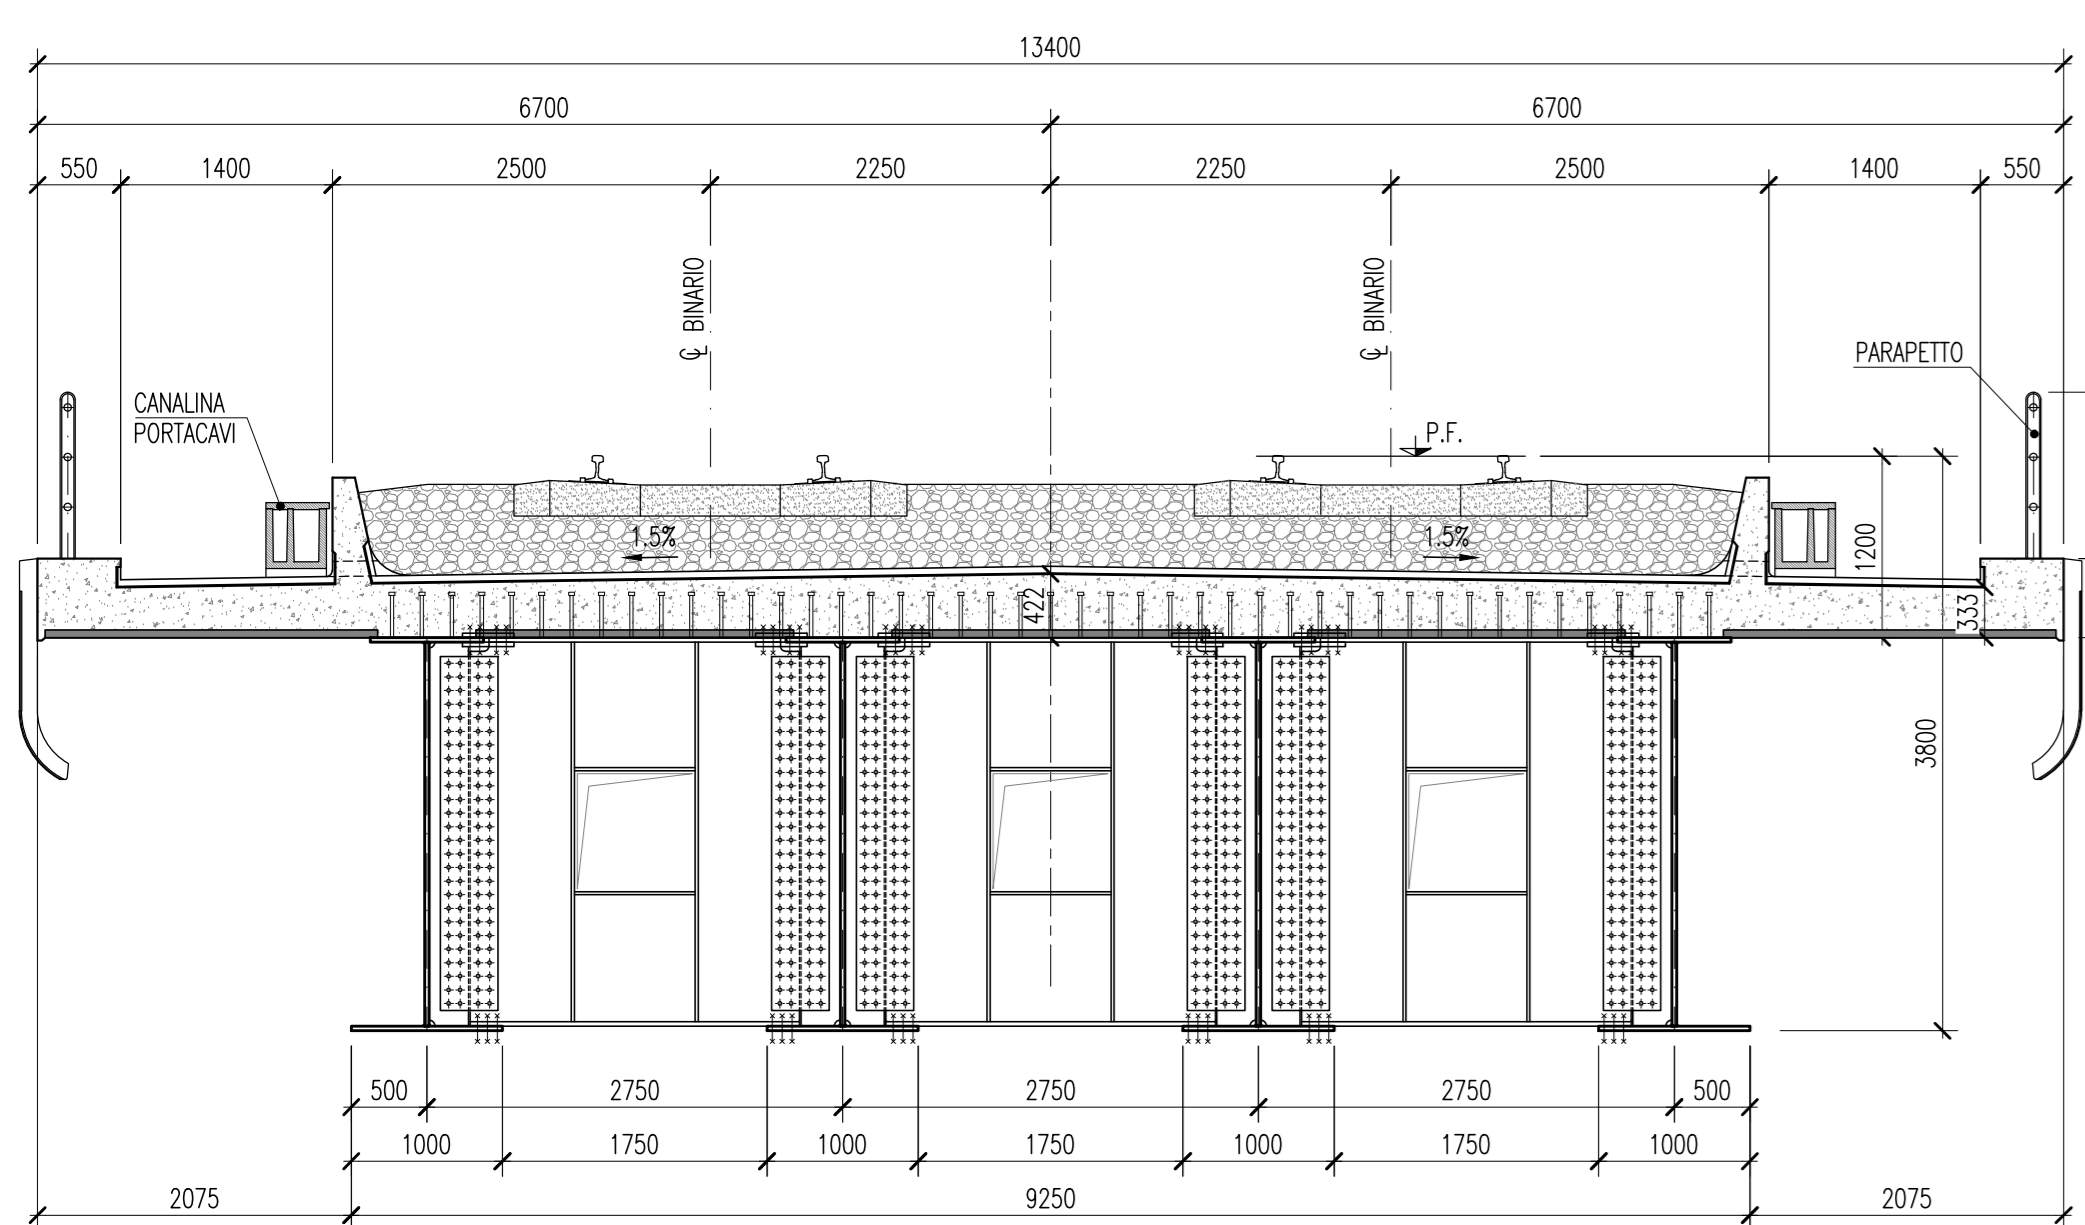

SEZIONE B-B (DIAFRAMMA TIPO 2) SCALA 1:50

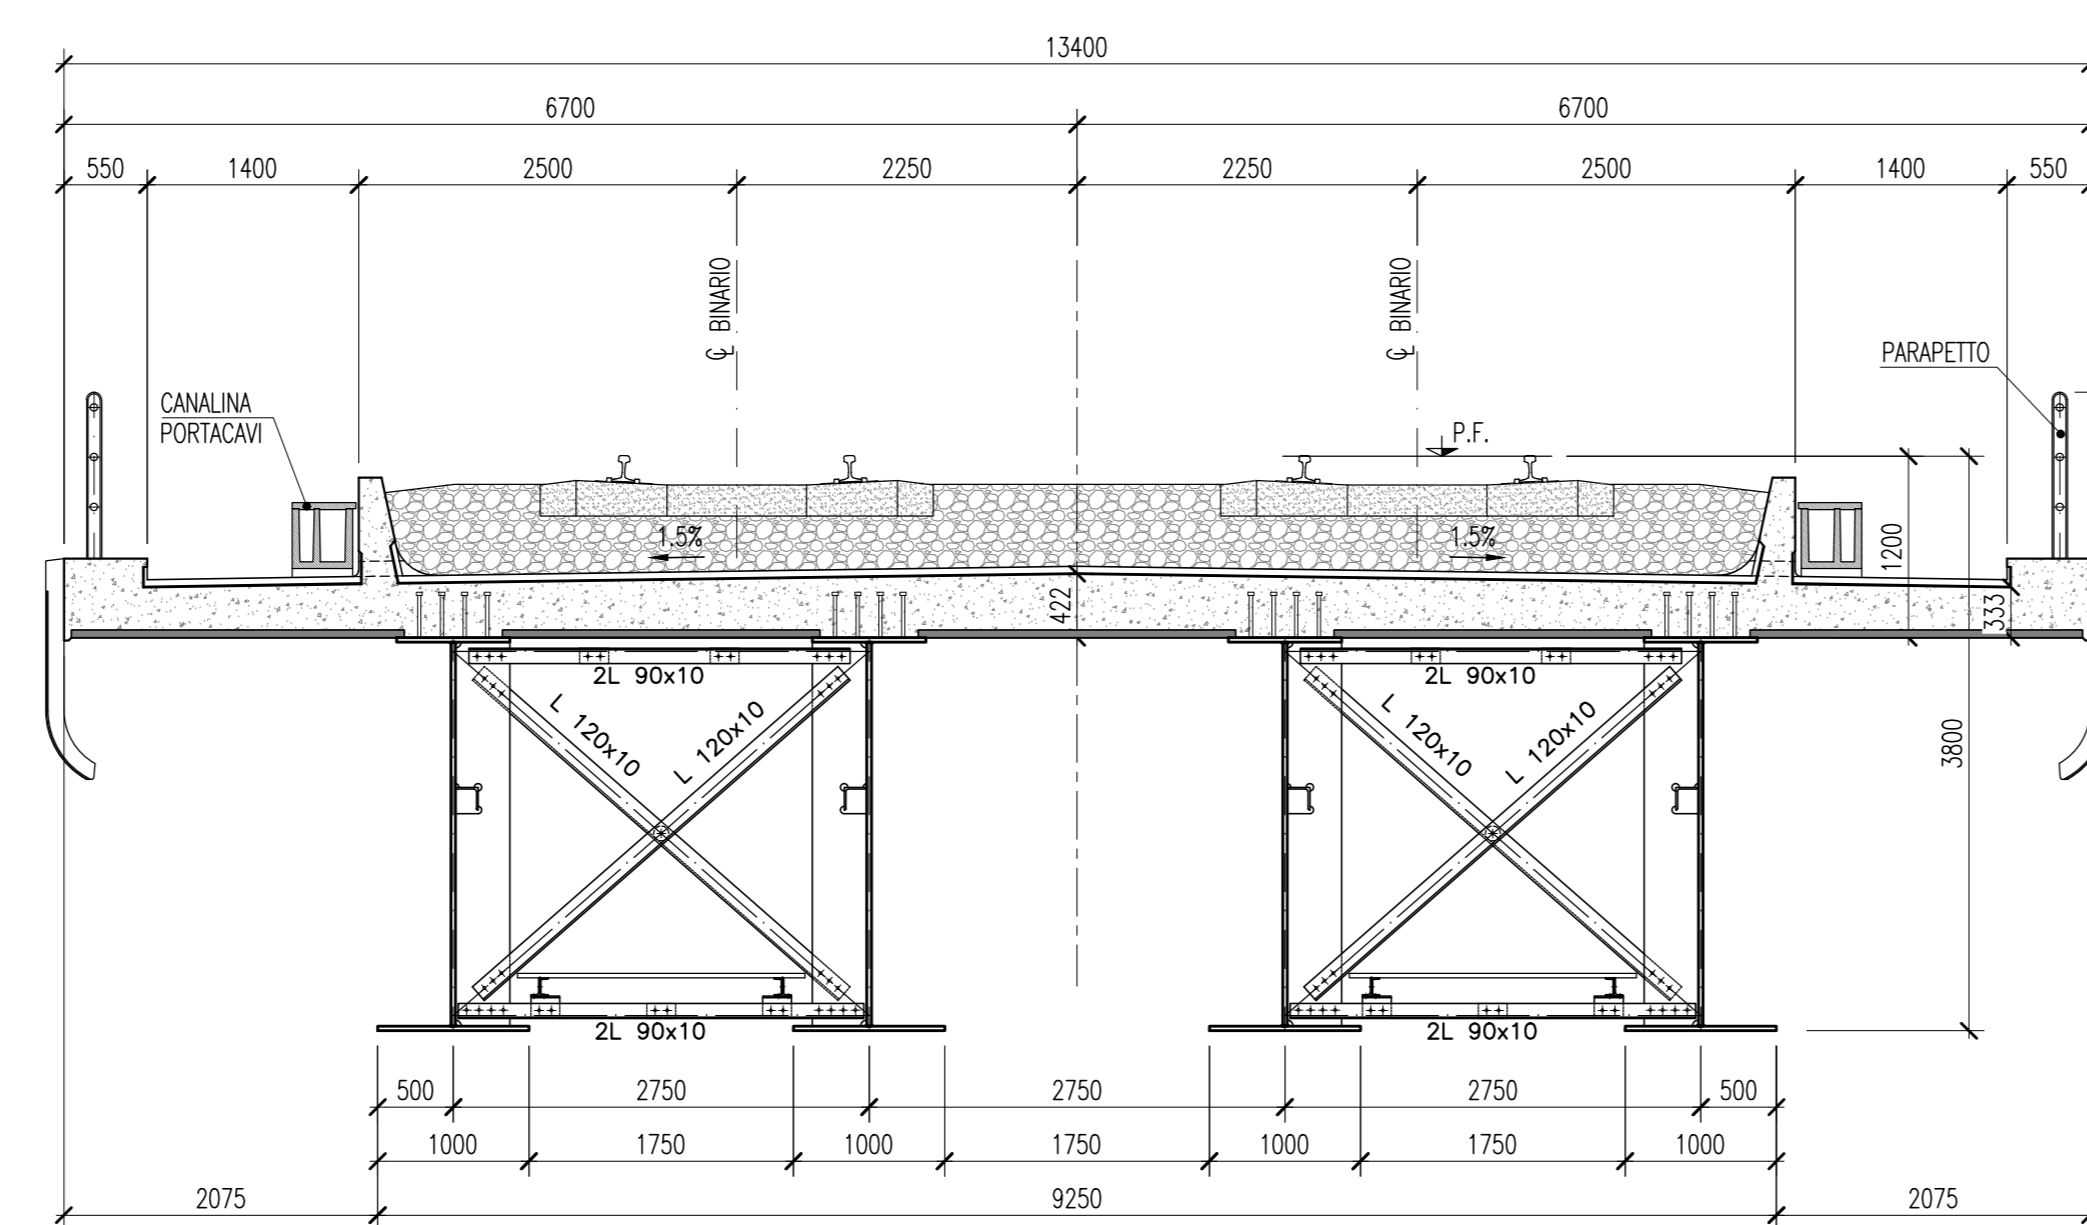

SEZIONE C-C (DIAFRAMMA TIPO 3) SCALA 1:50

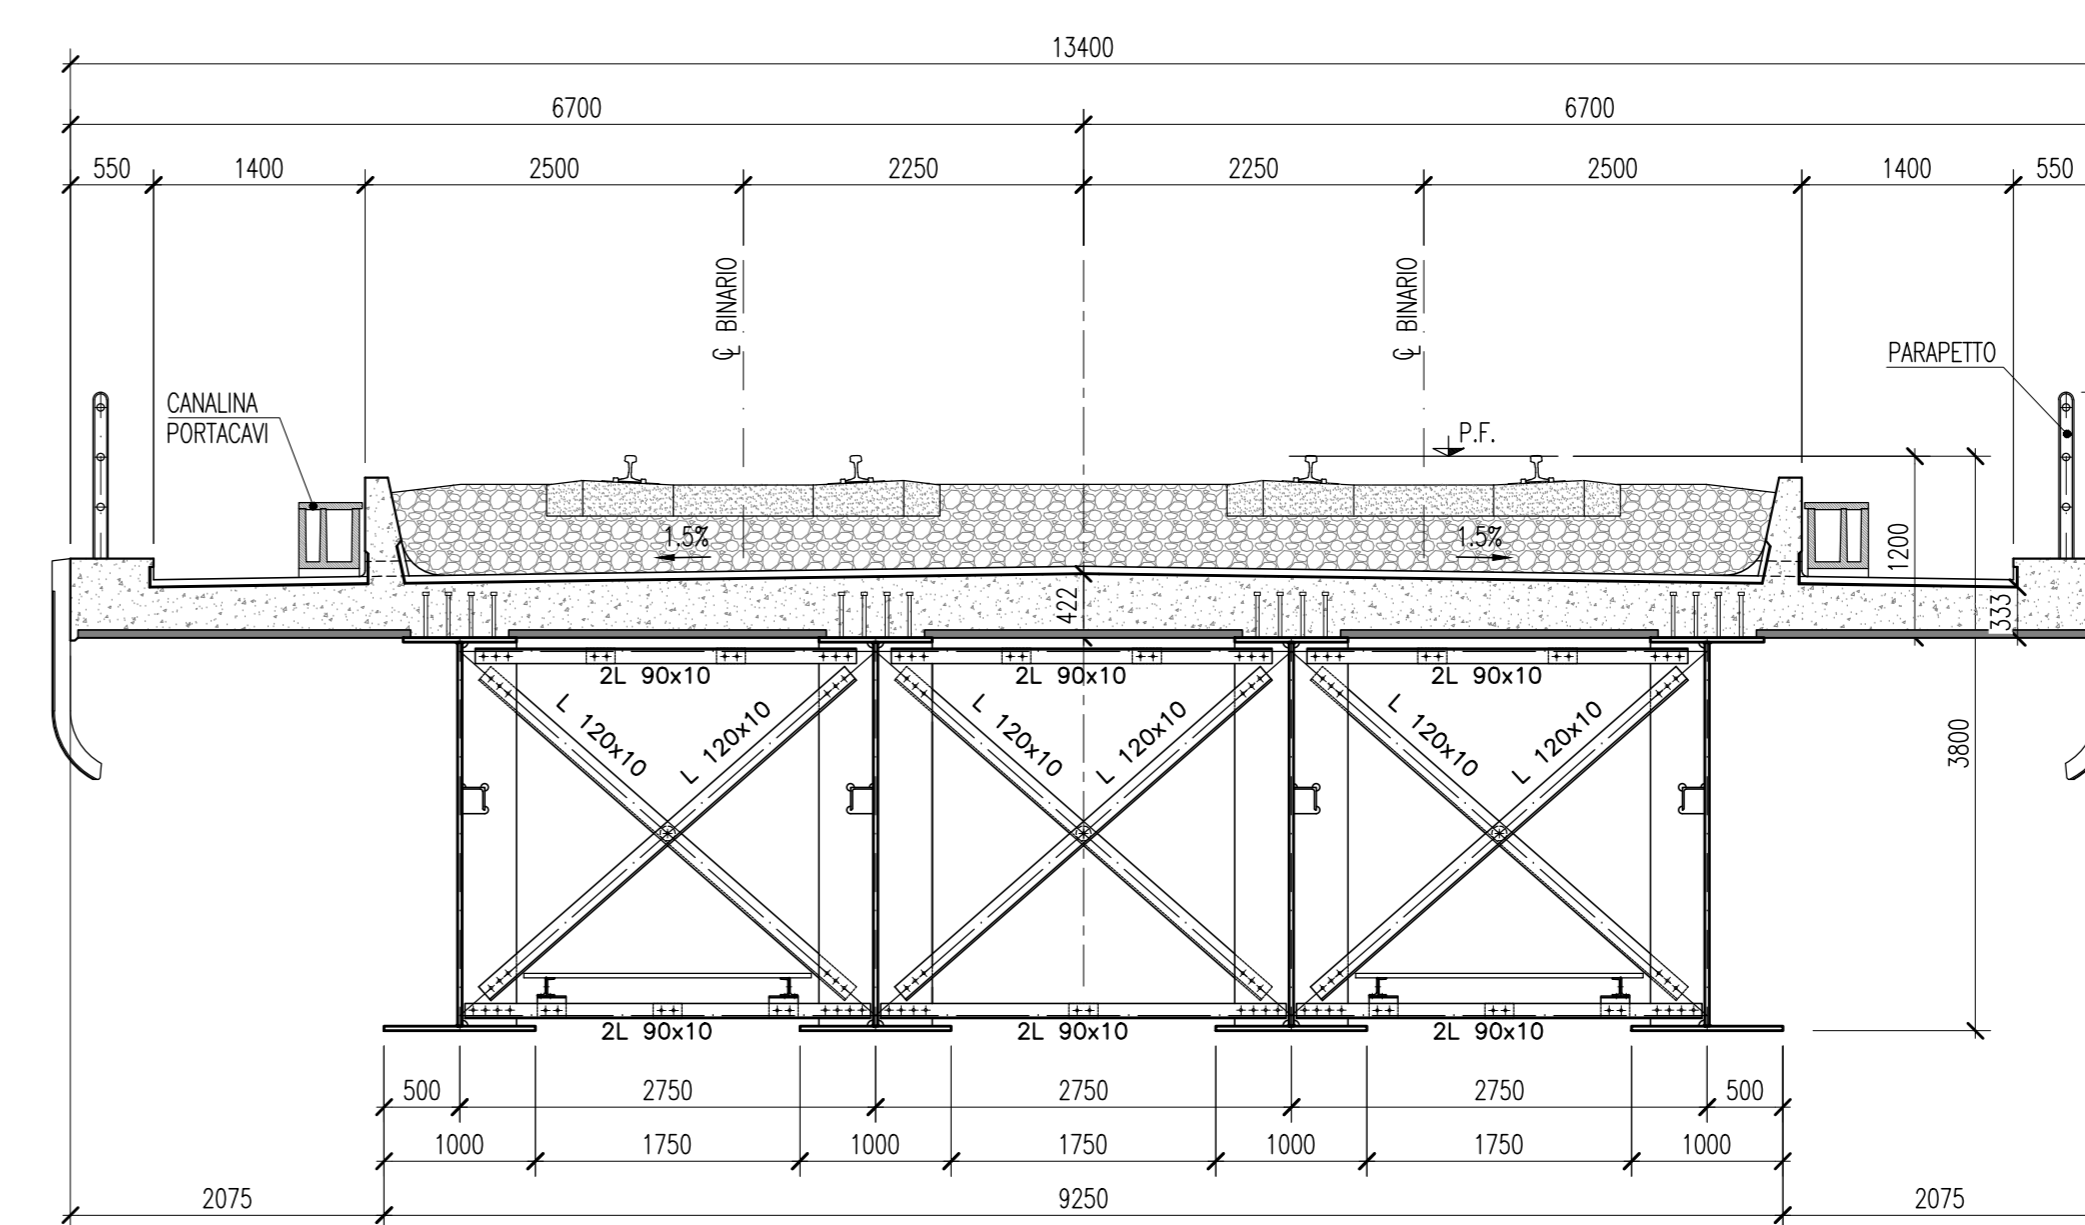

INCIDENZA ACCIAIO 440Kg/mq

COMMITTENTE:		RFI RETE FERROVIARIA ITALIANA GRUPPO FERROVIE DELLO STATO ITALIANE	
ALTA SORVEGLIANZA:		ITALFERR GRUPPO FERROVIE DELLO STATO ITALIANE	
GENERAL CONTRACTOR:		Consorzio Iric-HV Due	
INFRASTRUTTURE FERROVIARIE STRATEGICHE DEFINITE DALLA LEGGE OBIETTIVO N. 443/01			
PROGETTO DEFINITIVO			
LINEA AVIAC VERONA - PADOVA			
SUB TRATTA VERONA - VICENZA			
1° SUB LOTTO VERONA - MONTEBELLO VICENTINO			
DISEGNO OPERE D'ARTE: PONTI E VIADOTTI			
IMPALCATO DA 40M (4TRAVI)-PIANTA PROSPETTO E SEZIONI TRASVERSALI			
GENERAL CONTRACTOR		ITALFERR S.p.A.	
CONSORZIO IIRICAV DUE		F. I. I. I.	
IL PROGETTISTA INTEGRATORE		SCALA: VARIE	
Data:		Data:	
COMMESSA		LOTTO	
FASE		ENTE	
TIPO DOC.		OPERADISCIPLINA	
PROGR.		REV.	
I N O D		0 0 D 1 2 P Z	
V I O 0 0 7		0 3 6 A	
ATI bonifica			
Progettazione:		VISTO ATI BONIFICA	
Rev. Descrizione		Data	
Redatto		Data	
Verificato		Data	
Approvato		Data	
Autorizzato		Data	
A EMISSIONE DEFINITIVA		Ing. F. Momoni	
Data: LUGLIO 2015		n. Elab.	
File: IND0000282V0007036A_00A.DWG		CUP: J41E91000000009	
CIG: S320049F17		n. Elab.	