



STRALCIO PLANIMETRICO  
STATO DI FATTO

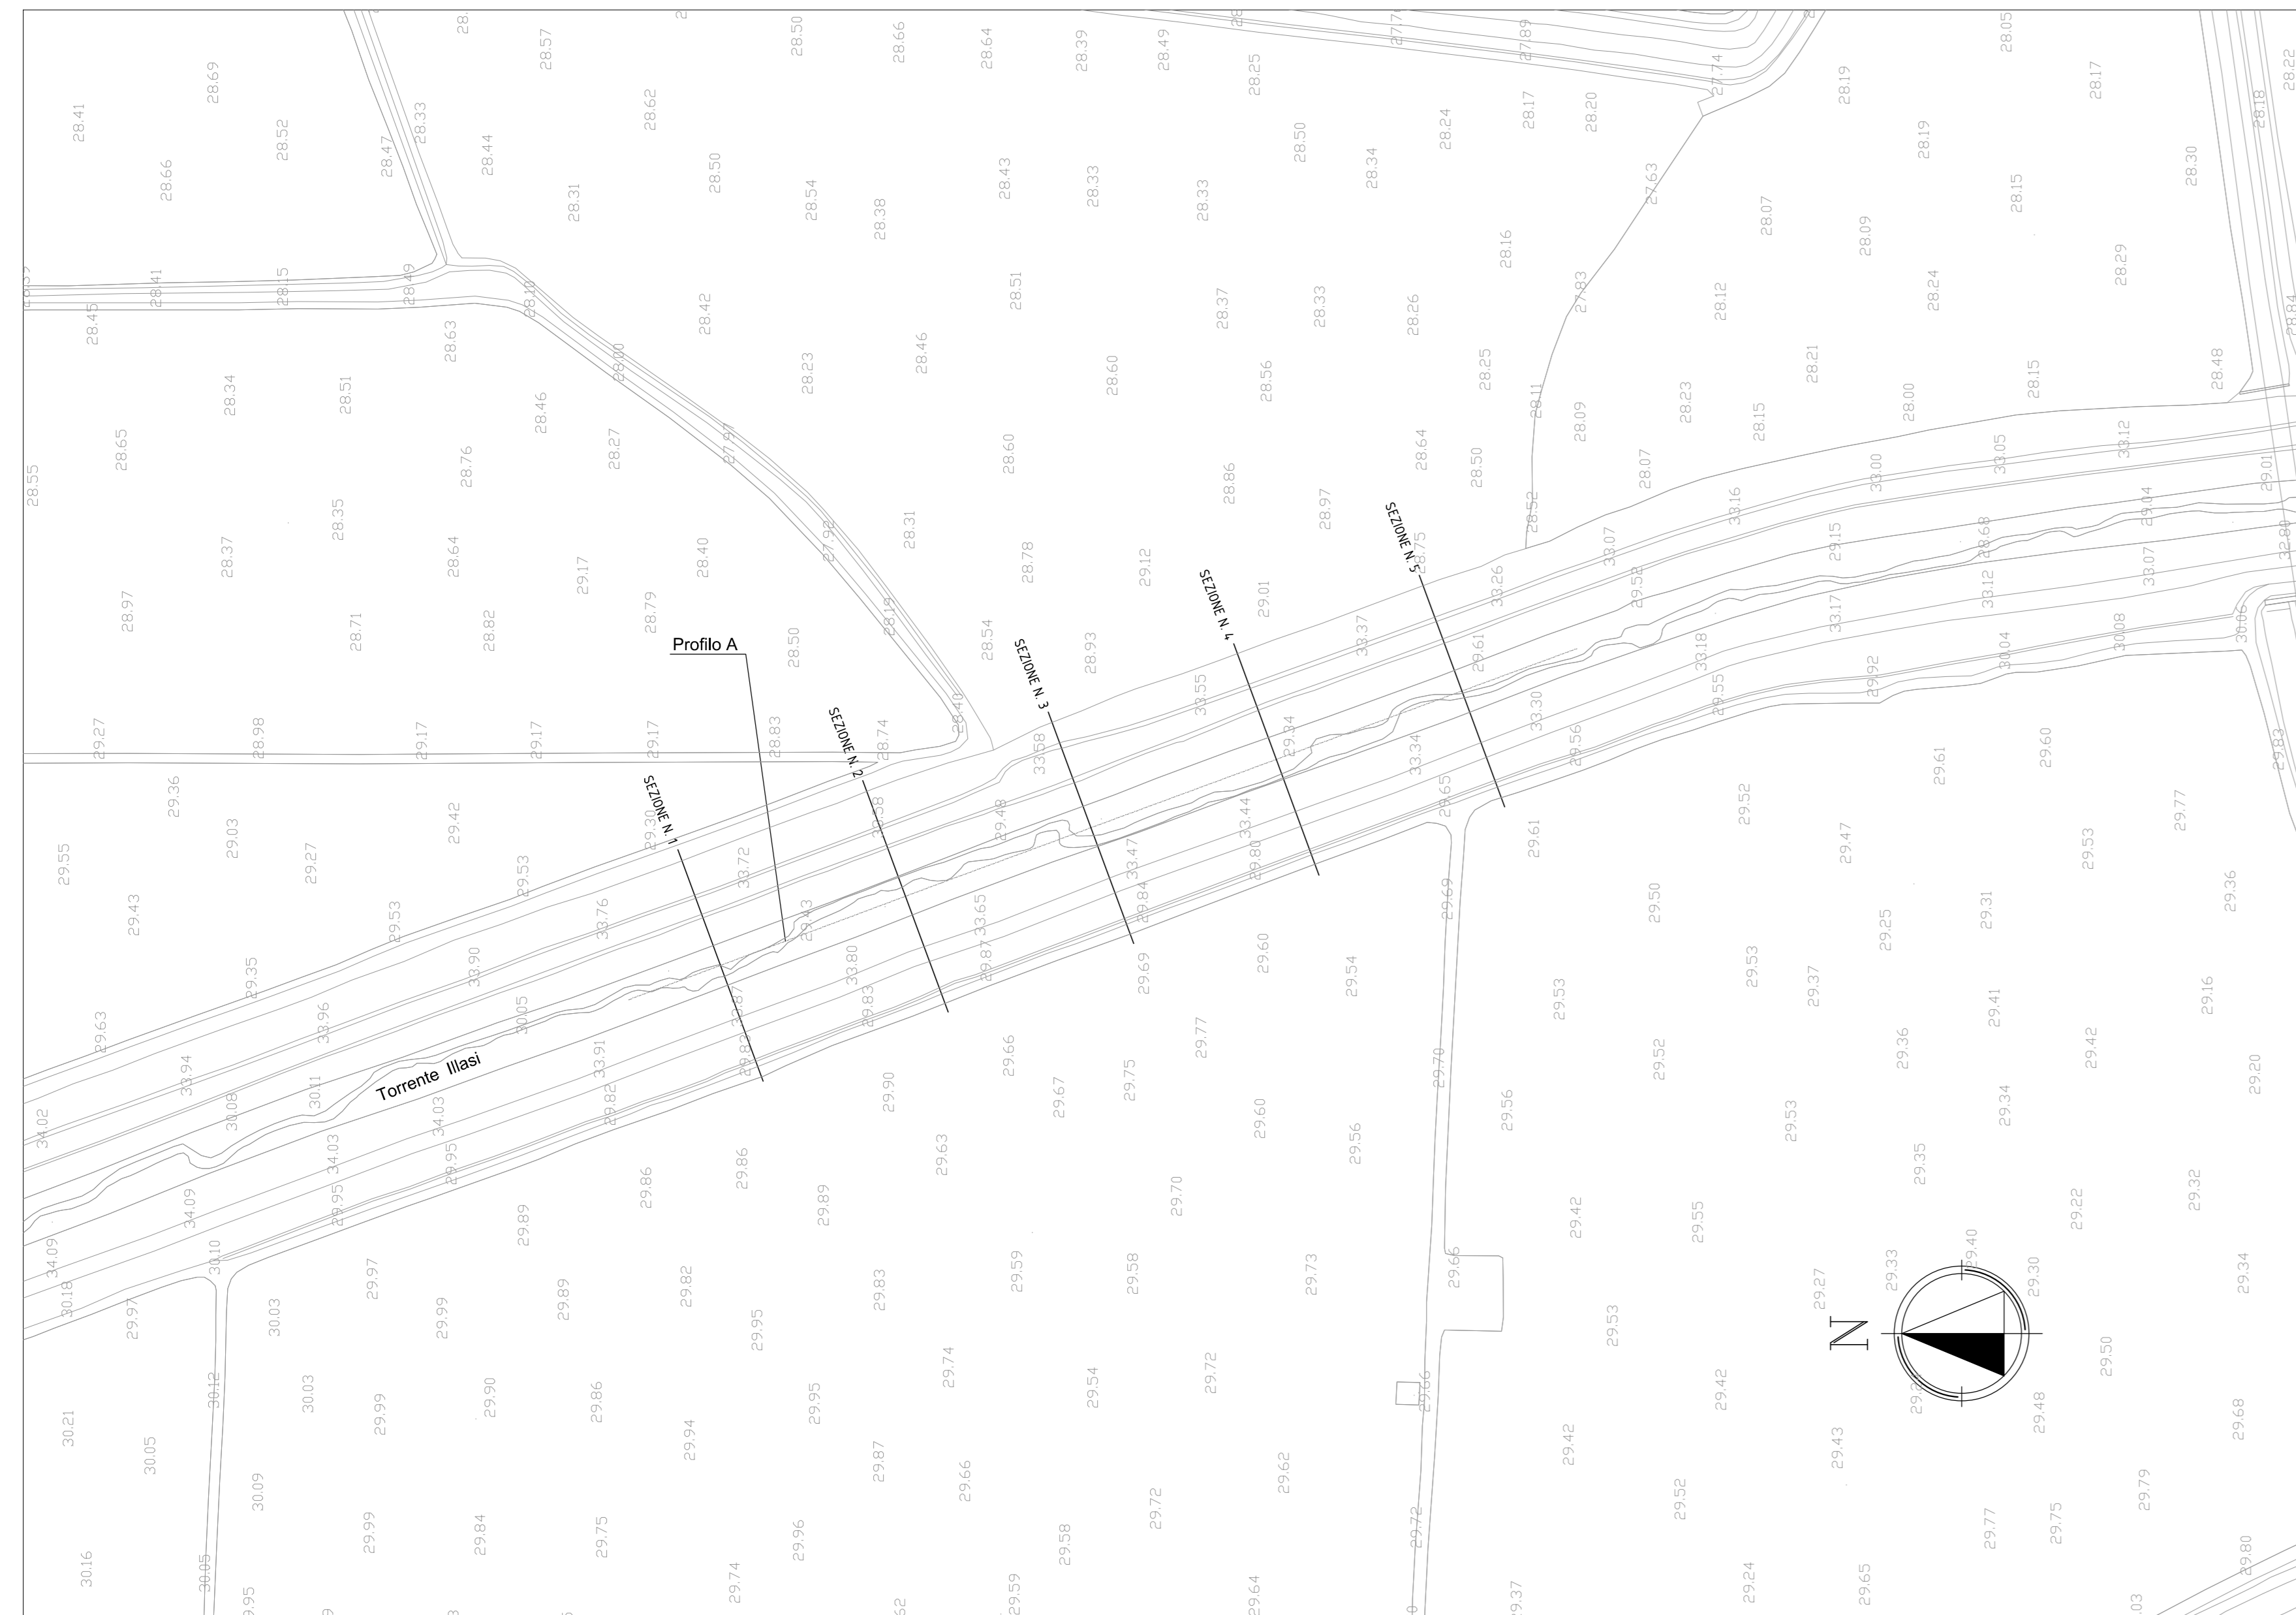

STRALCIO PLANIMETRICO  
STATO DI PROGETTO

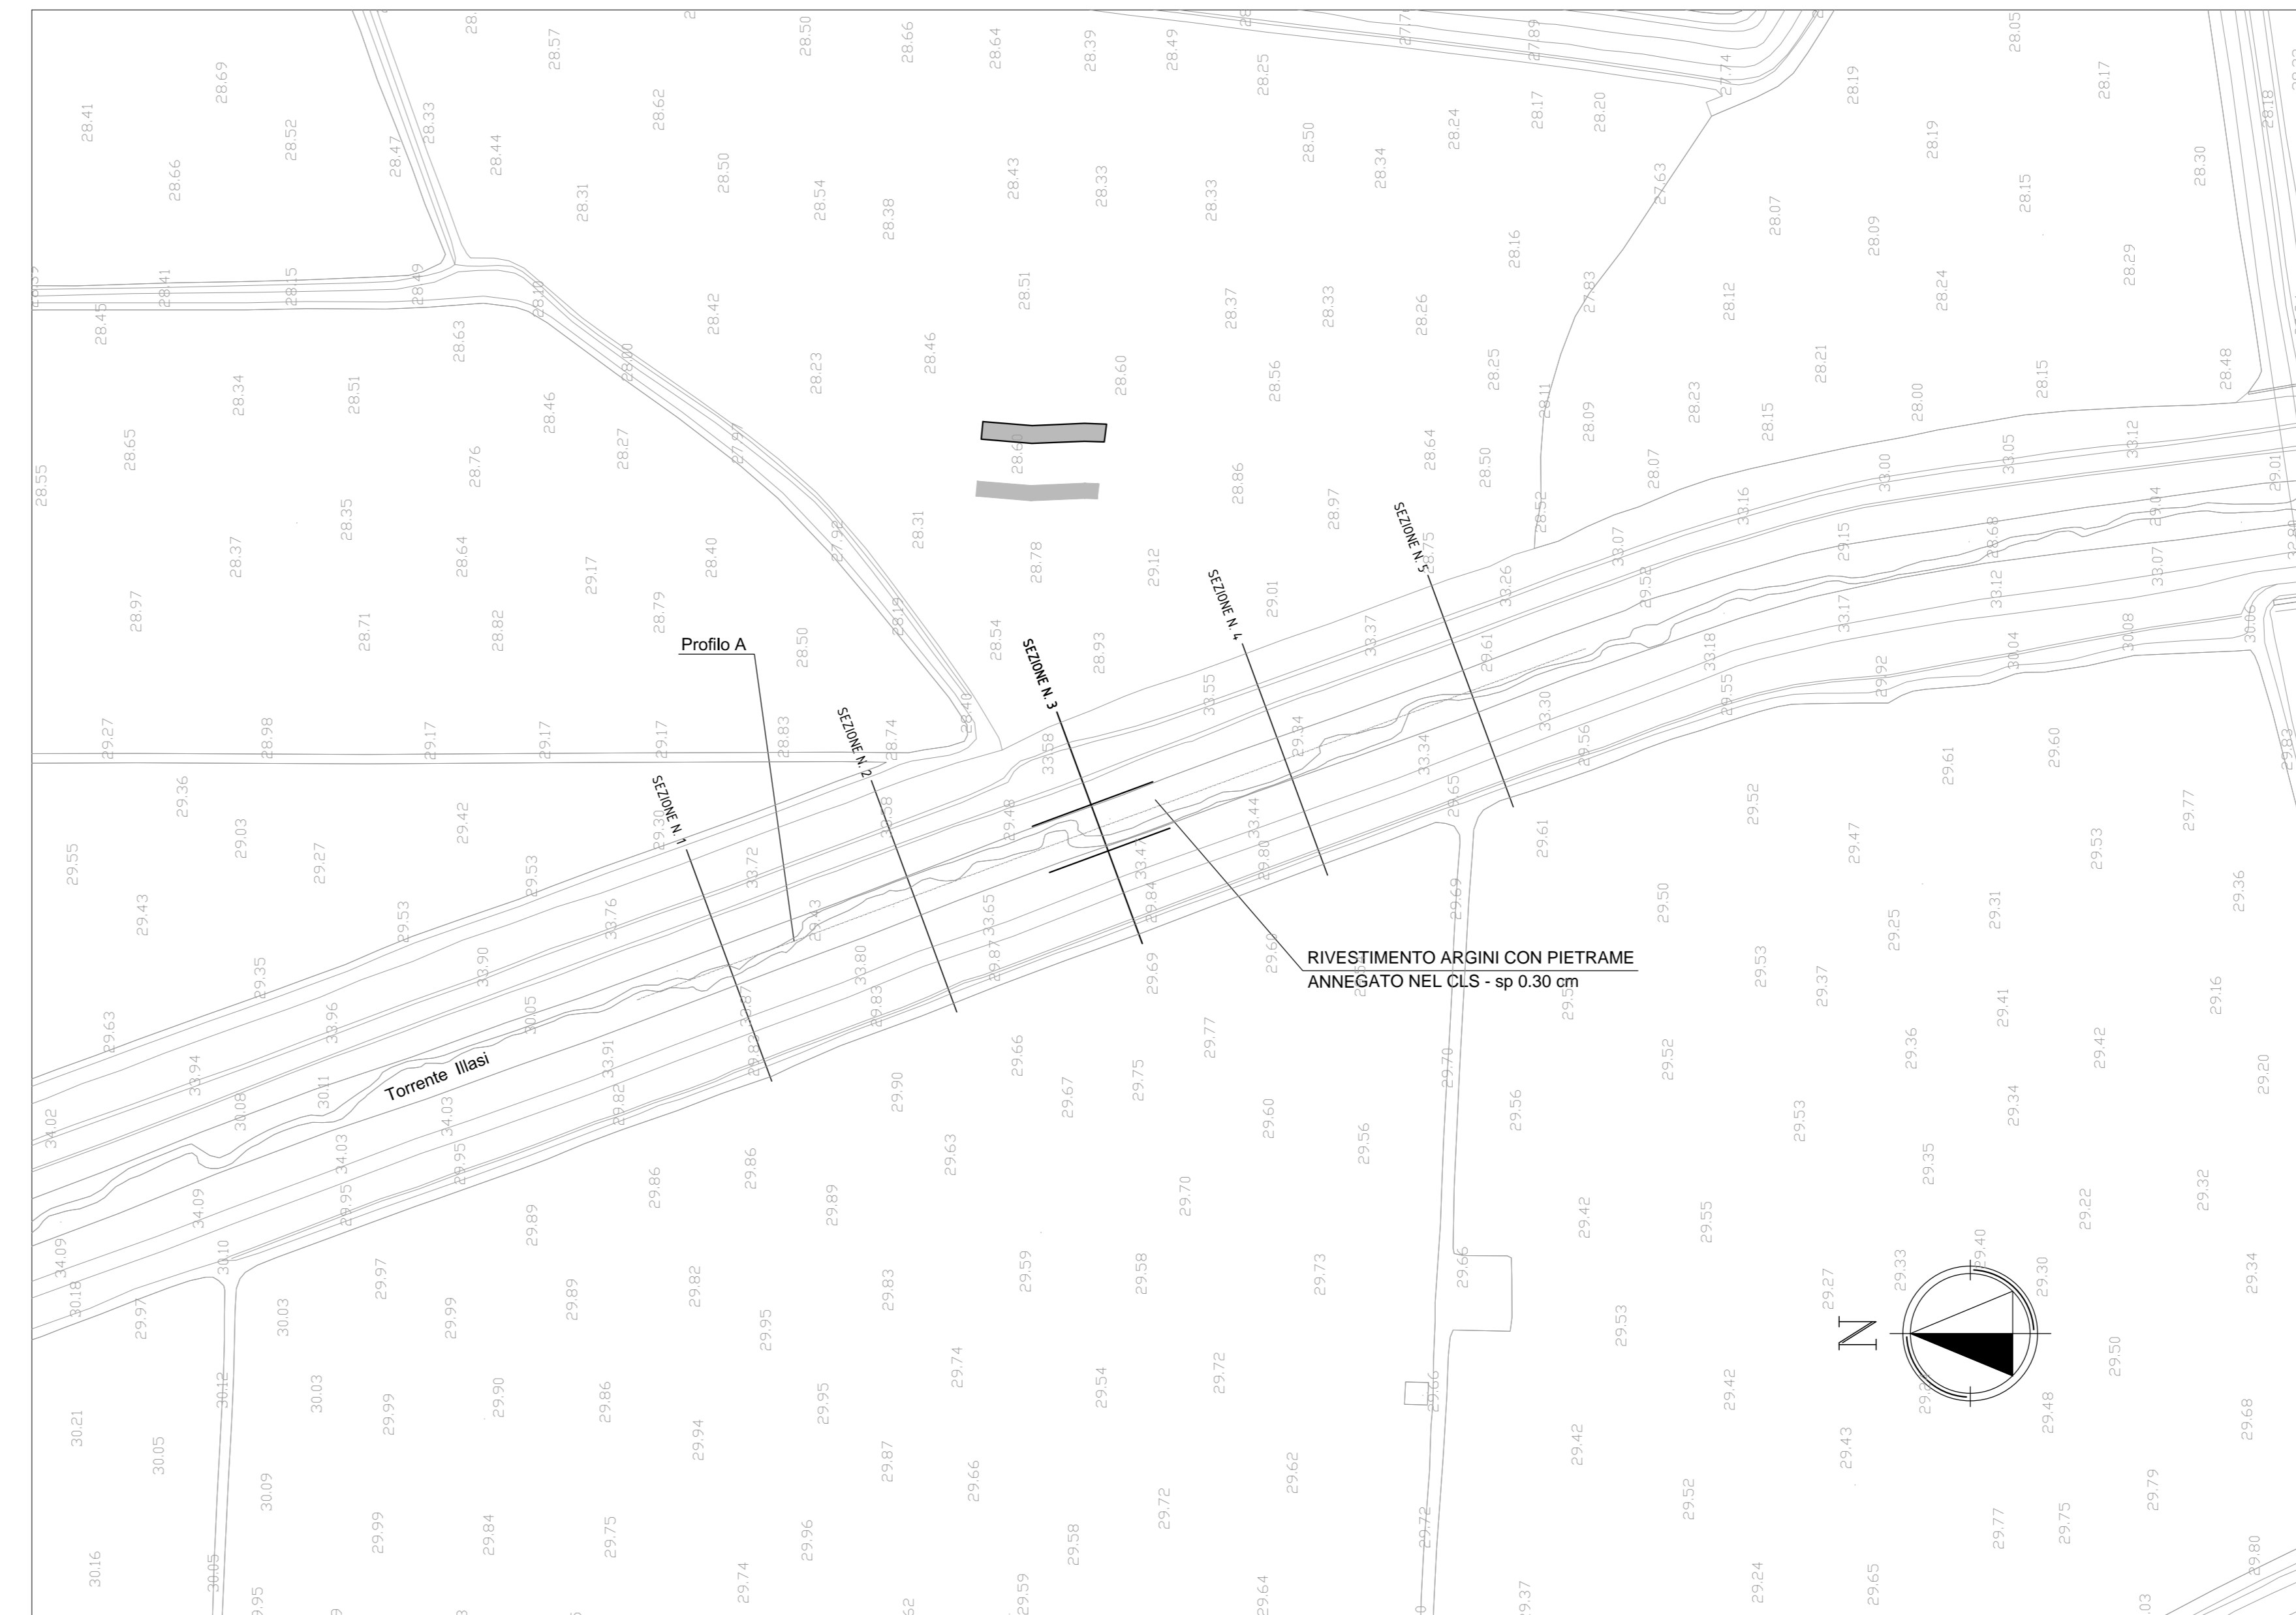

PROFILO LONGITUDINALE  
STATO DI FATTO

PROFILO A  
TORRENTE ILLASI

Scala 1:1000/100  
S.R. = 20.00

SEZIONI DI RIFERIMENTO	1	2	3	4	5	6
QUOTE ARGINE SX (m)	31.00	31.00	31.00	31.00	31.00	31.00
QUOTE ARGINE DX (m)	31.00	31.00	31.00	31.00	31.00	31.00
QUOTE FONDO (m)	31.00	31.00	31.00	31.00	31.00	31.00
PROGRESSIVE (m)	0+000	0+100	0+200	0+300	0+400	0+500
MATERIALE della CONDOTTA	TERRA					
DIAMETRO della CONDOTTA (mm)	0.00278					
PENDENZA (%)	14.652					
LUNGHEZZA (m)	146.52					

PROFILO LONGITUDINALE  
STATO DI PROGETTO

PROFILO A  
TORRENTE ILLASI

Scala 1:1000/100  
S.R. = 20.00

SEZIONI DI RIFERIMENTO	1	2	3	4	5	6
QUOTE ARGINE SX (m)	31.00	31.00	31.00	31.00	31.00	31.00
QUOTE ARGINE DX (m)	31.00	31.00	31.00	31.00	31.00	31.00
QUOTE FONDO (m)	31.00	31.00	31.00	31.00	31.00	31.00
PROGRESSIVE (m)	0+000	0+100	0+200	0+300	0+400	0+500
MATERIALE della CONDOTTA	TERRA					
DIAMETRO della CONDOTTA (mm)	0.00278					
PENDENZA (%)	14.652					
LUNGHEZZA (m)	146.52					

COMMITTENTE: **SRFI** RETE FERROVIARIA ITALIANA GRUPPO FERROVIE DELLO STATO ITALIANO

ALTA SORVEGLIANZA: **ITALFERR** GRUPPO FERROVIE DELLO STATO ITALIANO

GENERAL CONTRACTOR: **Cenergio InfrAV Due**

**INFRASTRUTTURE FERROVIARIE STRATEGICHE DEFINITE DALLA LEGGE OBIETTIVO N. 443/01**

**PROGETTO DEFINITIVO**  
LINEA AVIAC VERONA - PADOVA  
SUB TRATTA VERONA - VICENZA  
1° SUB LOTTO VERONA - MONTEBELLO VICENTINO

INTERFERENZE IDRAULICHE ED OPERE IDRAULICHE  
VIO2A - SISTEMAZIONE ALVEO TORRENTE ILLASI AL Km 11+532  
STATO DI FATTO E DI PROGETTO - PLANIMETRIA E PROFILO

GENERAL CONTRACTOR: **ATI bonifica** CONSORZIO IRRICAV DUE E FERRIERE

ITALFERR S.p.A.

SCALA: VARIE

DATA: \_\_\_\_\_ DATA: \_\_\_\_\_ DATA: \_\_\_\_\_

COMMESSA: \_\_\_\_\_ LOTTO: \_\_\_\_\_ FASE: \_\_\_\_\_ ENTE: \_\_\_\_\_ TIPO DOC: \_\_\_\_\_ OPERA/DISCIPLINA: \_\_\_\_\_ PROG: \_\_\_\_\_ REV: \_\_\_\_\_

**ATI bonifica**

Progettazione: \_\_\_\_\_ Data: \_\_\_\_\_

Rev. Descrizione Redatto Data Verificato Data Approvato Data

A EMISSIONE M. D'Amico 03/04/15 A. Ianni 03/04/15 U. Lugli 03/04/15

DATA: MAGGIO 2015

File: INEID0002PZVIO2A0002A\_00AAA.DWG CUP: J41E8100000009 n. Elab.: \_\_\_\_\_  
CRG: S320049F17