



SEZIONE N. 1	QT. PROGETTO : 23.700
DELINEA SUPERIORE	1000
DELINEA INFERIORE	1000
QUOTE TERRENO	1000
QUOTE FONDO FOSSO	1000
QUOTE SCORRIMENTO	1000
ETICHETTE	
INCHIESTA NUMERATA	

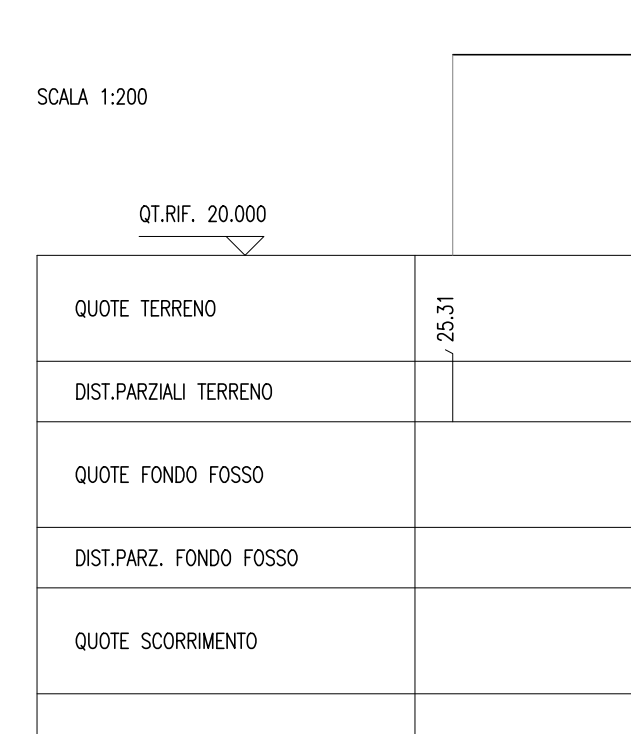


SEZIONE N. 2	QT. PROGETTO : 23.658
DELINEA SUPERIORE	1000
DELINEA INFERIORE	1000
QUOTE TERRENO	1000
QUOTE FONDO FOSSO	1000
QUOTE SCORRIMENTO	1000
ETICHETTE	
INCHIESTA NUMERATA	




SEZIONE N. 3	QT. PROGETTO : 23.615
DELINEA SUPERIORE	1000
DELINEA INFERIORE	1000
QUOTE TERRENO	1000
QUOTE FONDO FOSSO	1000
QUOTE SCORRIMENTO	1000
ETICHETTE	
INCHIESTA NUMERATA	

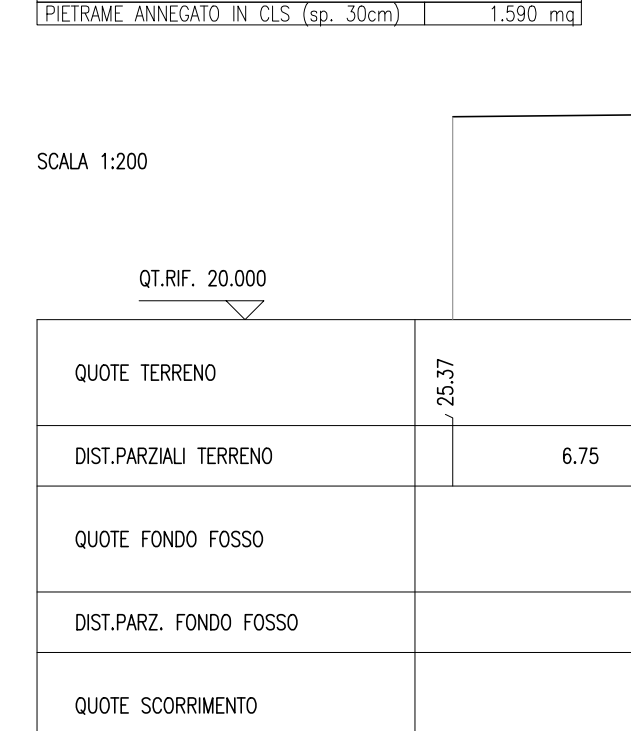

SEZIONE N. 4	QT. PROGETTO : 23.573
DELINEA SUPERIORE	1000
DELINEA INFERIORE	1000
QUOTE TERRENO	1000
QUOTE FONDO FOSSO	1000
QUOTE SCORRIMENTO	1000
ETICHETTE	
INCHIESTA NUMERATA	

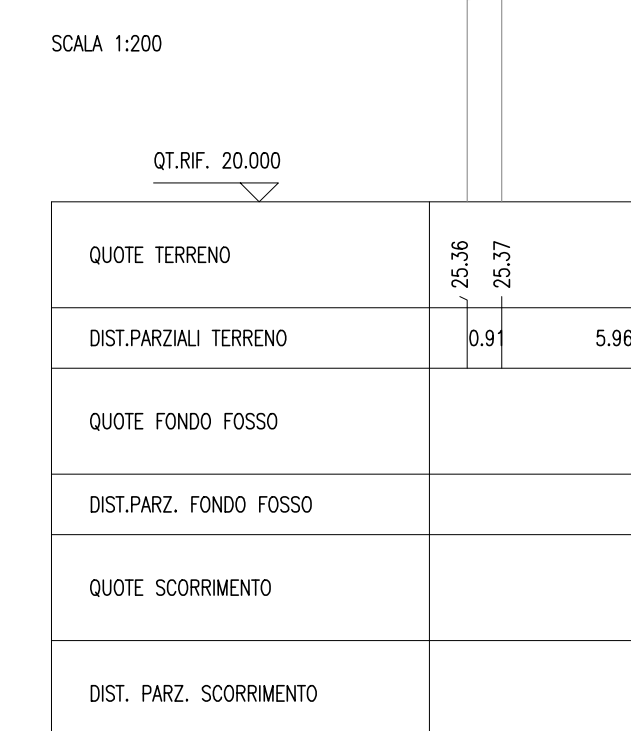

SEZIONE N. 5	QT. PROGETTO : 23.520
DELINEA SUPERIORE	1000
DELINEA INFERIORE	1000
QUOTE TERRENO	1000
QUOTE FONDO FOSSO	1000
QUOTE SCORRIMENTO	1000
ETICHETTE	
INCHIESTA NUMERATA	

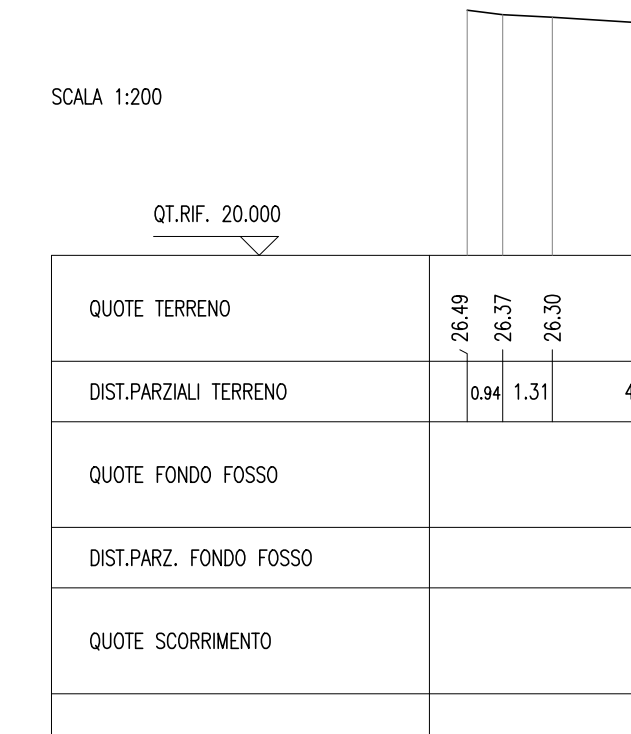

DESCRIZIONE		CODICE
SEZIONI TIPOLOGICHE	DA: XXXX.L167.00D2WB.IF001.001.A_01R	A: XXXX.L167.00D2WB.IF001.008.A_01R

NOTE GENERALI

COMMITTENTE: **RFI** RETE FERROVIARIA ITALIANA GRUPPO FERROVIE DELLO STATO ITALIANO

ALTA SORVEGLIANZA: **ITALFERR** GRUPPO FERROVIE DELLO STATO ITALIANO

GENERAL CONTRACTOR: **Cenergio IncoAV Due**

INFRASTRUTTURE FERROVIARIE STRATEGICHE DEFINITE DALLA LEGGE OBIETTIVO N. 443/01

PROGETTO DEFINITIVO

LINEA AVIAC VERONA - PADOVA

SUB TRATTA VERONA - MONTEBELLO VICENTINO

1° SUB LOTTO VERONA - VICENZA

DISEGNO INTERFERENZE IDRAULICHE ED OPERE IDRAULICHE

V04C: DEVIAZIONE FOSSO A PK 20+875 - PLANIMETRIA - PROFILO E SEZIONI

GENERAL CONTRACTOR: **ATI bonifica** CONSORZIO IRICAV DUE 4 EMISSIONI

ITALFERR S.p.A.

SCALA: VARIE

COMMESSA: **INO** LOTTO: **00** FASE: **D** ENTE: **I2** TIPO DOC.: **PZ** OPERA/DISCIPLINA: **V105C0** PROG.: **003** REV.: **A**

Progettazione: **ATI bonifica** Firma: **Ing. F. P. Bocchetto** Data: _____

Rev.	Descrizione	Redatto	Data	Verificato	Data	Approvato	Data	Autorizzato
A	EMISSIONE	A.Granato	24/05/2015	L.Mirani	24/05/2015	F.Zecchi	24/05/2015	Ing. F. P. Bocchetto

File: INE00002PZV05C0003A_00AAA.DWG CUP: J41E91000000009 n. Elab.: 3320049F17