




PLANIMETRIA
Scale 1:500

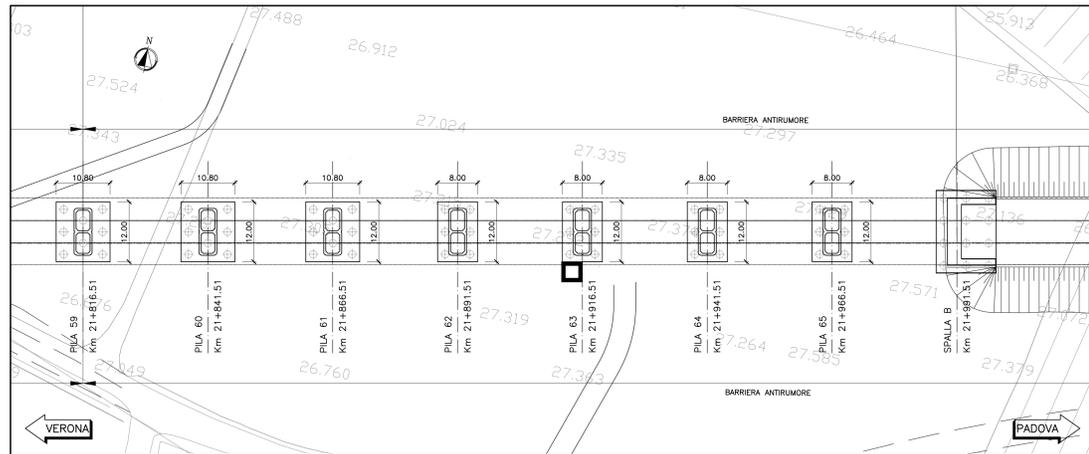





PROSPETTO LONGITUDINALE
Scale 1:500

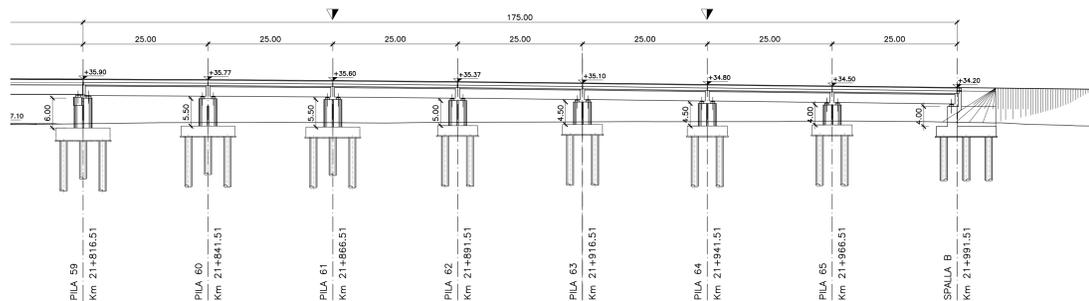

SEZIONE TIPO L=25.00m
PILE TIPO 1
Scale 1:100

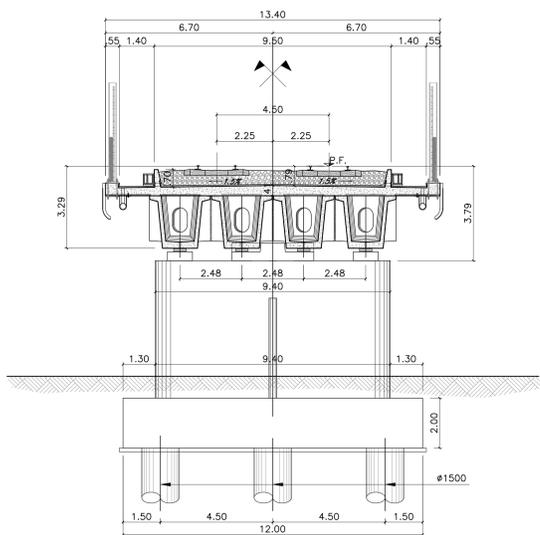

SEZIONE TIPO L=25.00m
PILE TIPO 2
Scale 1:100

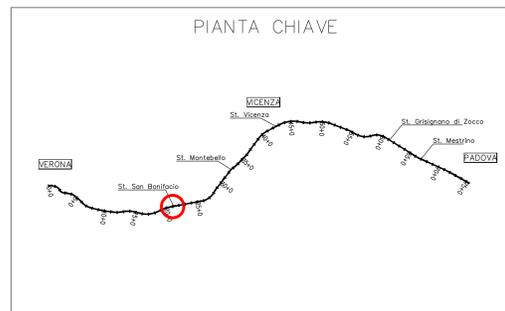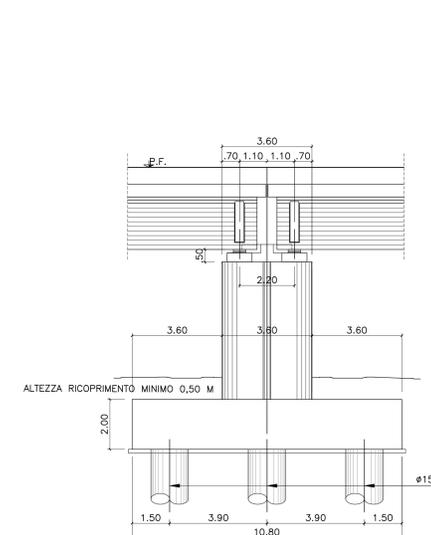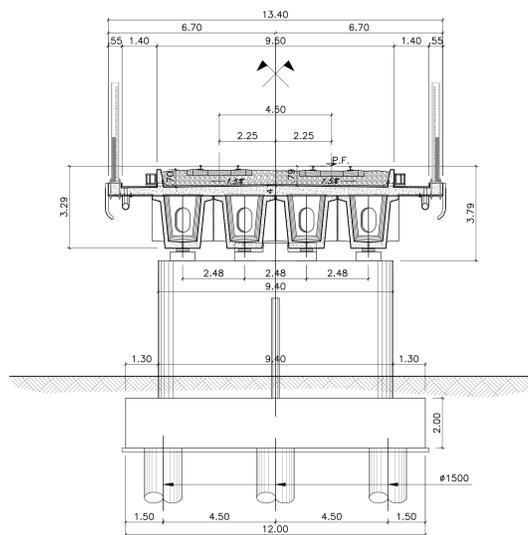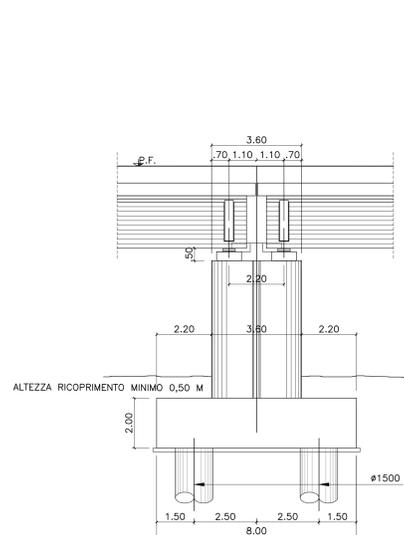

DISEGNI DI RIFERIMENTO		
DESCRIZIONE	CODICE	
PLANIMETRIA E PROFILO DI PROGETTO	IN000002L6V0500001	
DETTAGLI DI PIATTAFORMA - PARTE 1	IN000002BZV0007011	
DETTAGLI DI PIATTAFORMA - PARTE 2	IN000002BZV0007012	
DETTAGLI DI PIATTAFORMA - PARTE 3	IN000002BZV0007013	
NOTE GENERALI		
TUTTE LE MISURE SONO ESPRESSE IN METRI		
▼ SCALA ACCESSO QUOTA PULVINO DA QUOTA IMPALCATO □ SCALA ACCESSO QUOTA PULVINO DA QUOTA TERRENO		
CARATTERISTICHE DEI MATERIALI		
- PER LE PRESCRIZIONI DEI MATERIALI VEDI TAV. IN000002ITMD0000001		

COMMITTENTE: **RFI** RETE FERROVIARIA ITALIANA GRUPPO FERROVIE DELLO STATO ITALIANE

ALTA SORVEGLIANZA: **ITALFERR** GRUPPO FERROVIE DELLO STATO ITALIANE

GENERAL CONTRACTOR: **Cesceezio Iricav Due**

INFRASTRUTTURE FERROVIARIE STRATEGICHE DEFINITE DALLA LEGGE OBIETTIVO N. 443/01

PROGETTO DEFINITIVO
LINEA AV/AC VERONA - PADOVA
SUB TRATTA VERONA - VICENZA
1° SUB LOTTO VERONA - MONTEBELLO VICENTINO

DISEGNO:
 OPERE D'ARTE: PONTI E VIADOTTI
 VIADOTTO ALPONE: PIANTA DELL'OPERA, PROSPETTO E SEZIONE TRASVERSALE

Rev.	Descrizione	Redatto	Data	Verificato	Data	Approvato	Data	Autorizzato
A	EMMISSIONE DEFINITIVA	F. Spera	05/2015	G. Nizzi	05/2015	F. Mononi	05/2015	Ing. F. Mononi
B	REVISIONE ISTRUTTORIA ITALFERR	C. Serelli	07/2015	G. Nizzi	07/2015	F. Mononi	07/2015	

File: IN00002PZV05E001B_01A.DWG CUP: J41E1000000009 n. Elab.: 320049F17