TORRENTE ILLASI

SCALA 1:200

SEZIONI TRASVERSALI STATO DI FATTO

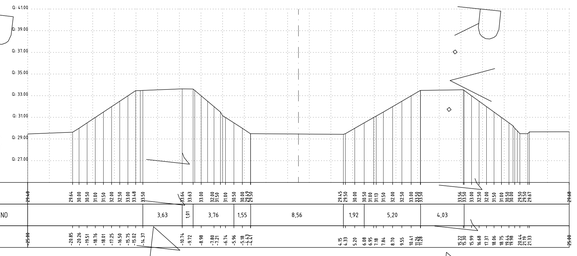

SEZIONE N. 1
PROGRESSIVA 0+029.91
SCALA = 1:200
Q.R. = 25.00

| | | |