
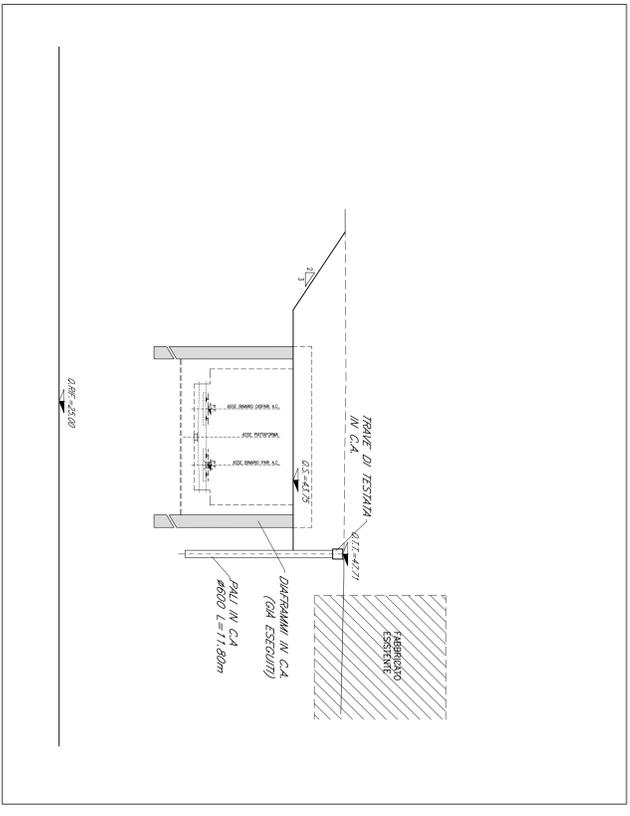


PIANTA SCAVI
Scala 1:200

SVILUPPATA
Scala 1:200

SEZIONE TRASVERSALE
Scala 1:200

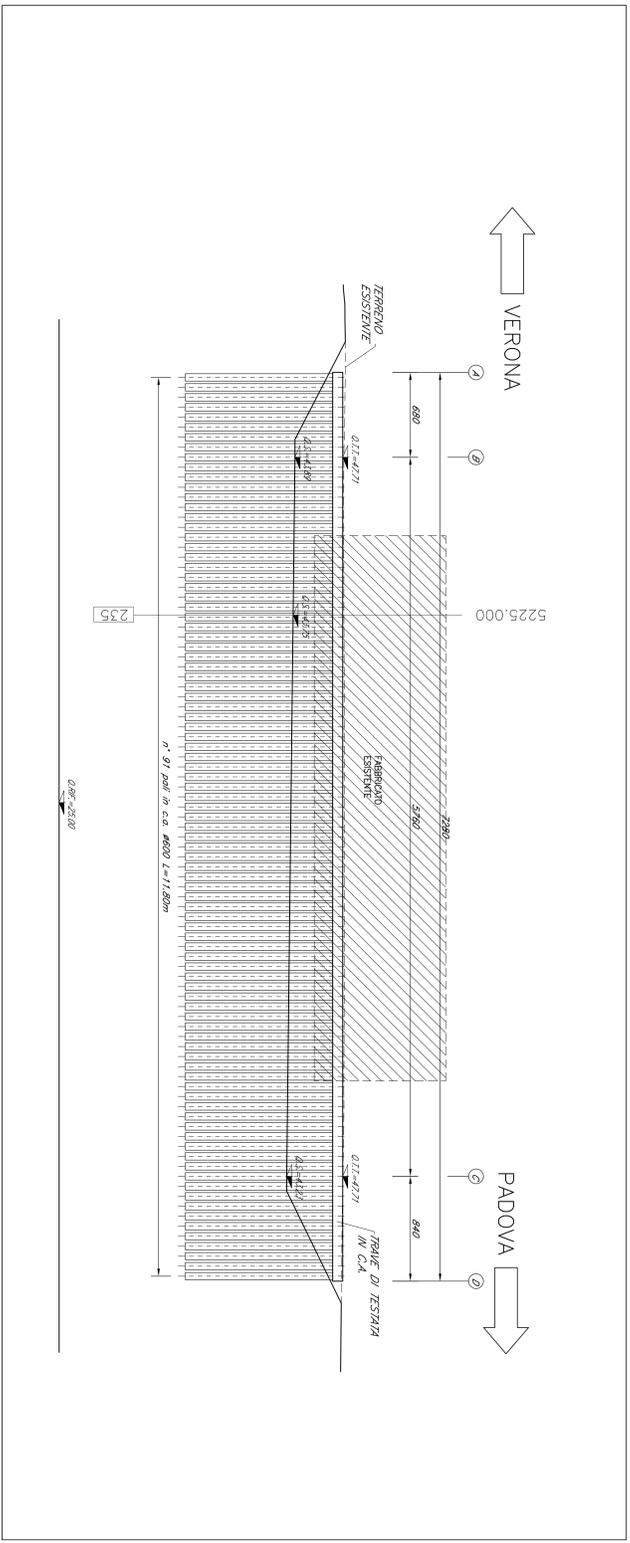

COMITENTE ALTA SORVEGLIANZA: SRFI RETE FERROVIARIA ITALIANA GRUPPO FERROVIE DELLO STATO ITALIANO		GENERAL CONTRACTOR CONSULTOR PROJECT ONE ITALFER S.p.A.											
GENERAL CONTRACTOR INFRASTRUTTURE FERROVIARIE STRATEGICHE DEFINITE DALLA LEGGE OBETTIVO N. 44/01 PROGETTO DEFINITIVO LINEA AVIAC VERONA - PADOVA SUB TRATTA VERONA - VICENZA 1° SUB LOTTO VERONA - MONTEBELLO VICENTINO		OPERE D'ARTE - GALLIA GALLERIA ARTIFICIALE SMARTINO KM 4+941,87 AL KM 5+380,00 INTERVENTI IN G.A. - OPERA PROVVISORIALE "B" - PIANIMETRIA, PROFILO E SEZIONI											
ATI benifica GENERAL CONTRACTOR CONSULTOR PROJECT ONE ITALFER S.p.A.		SCALA: 1:100											
