



CARPENTERIA GALLERIA ARTIFICIALE

Scala 1:50

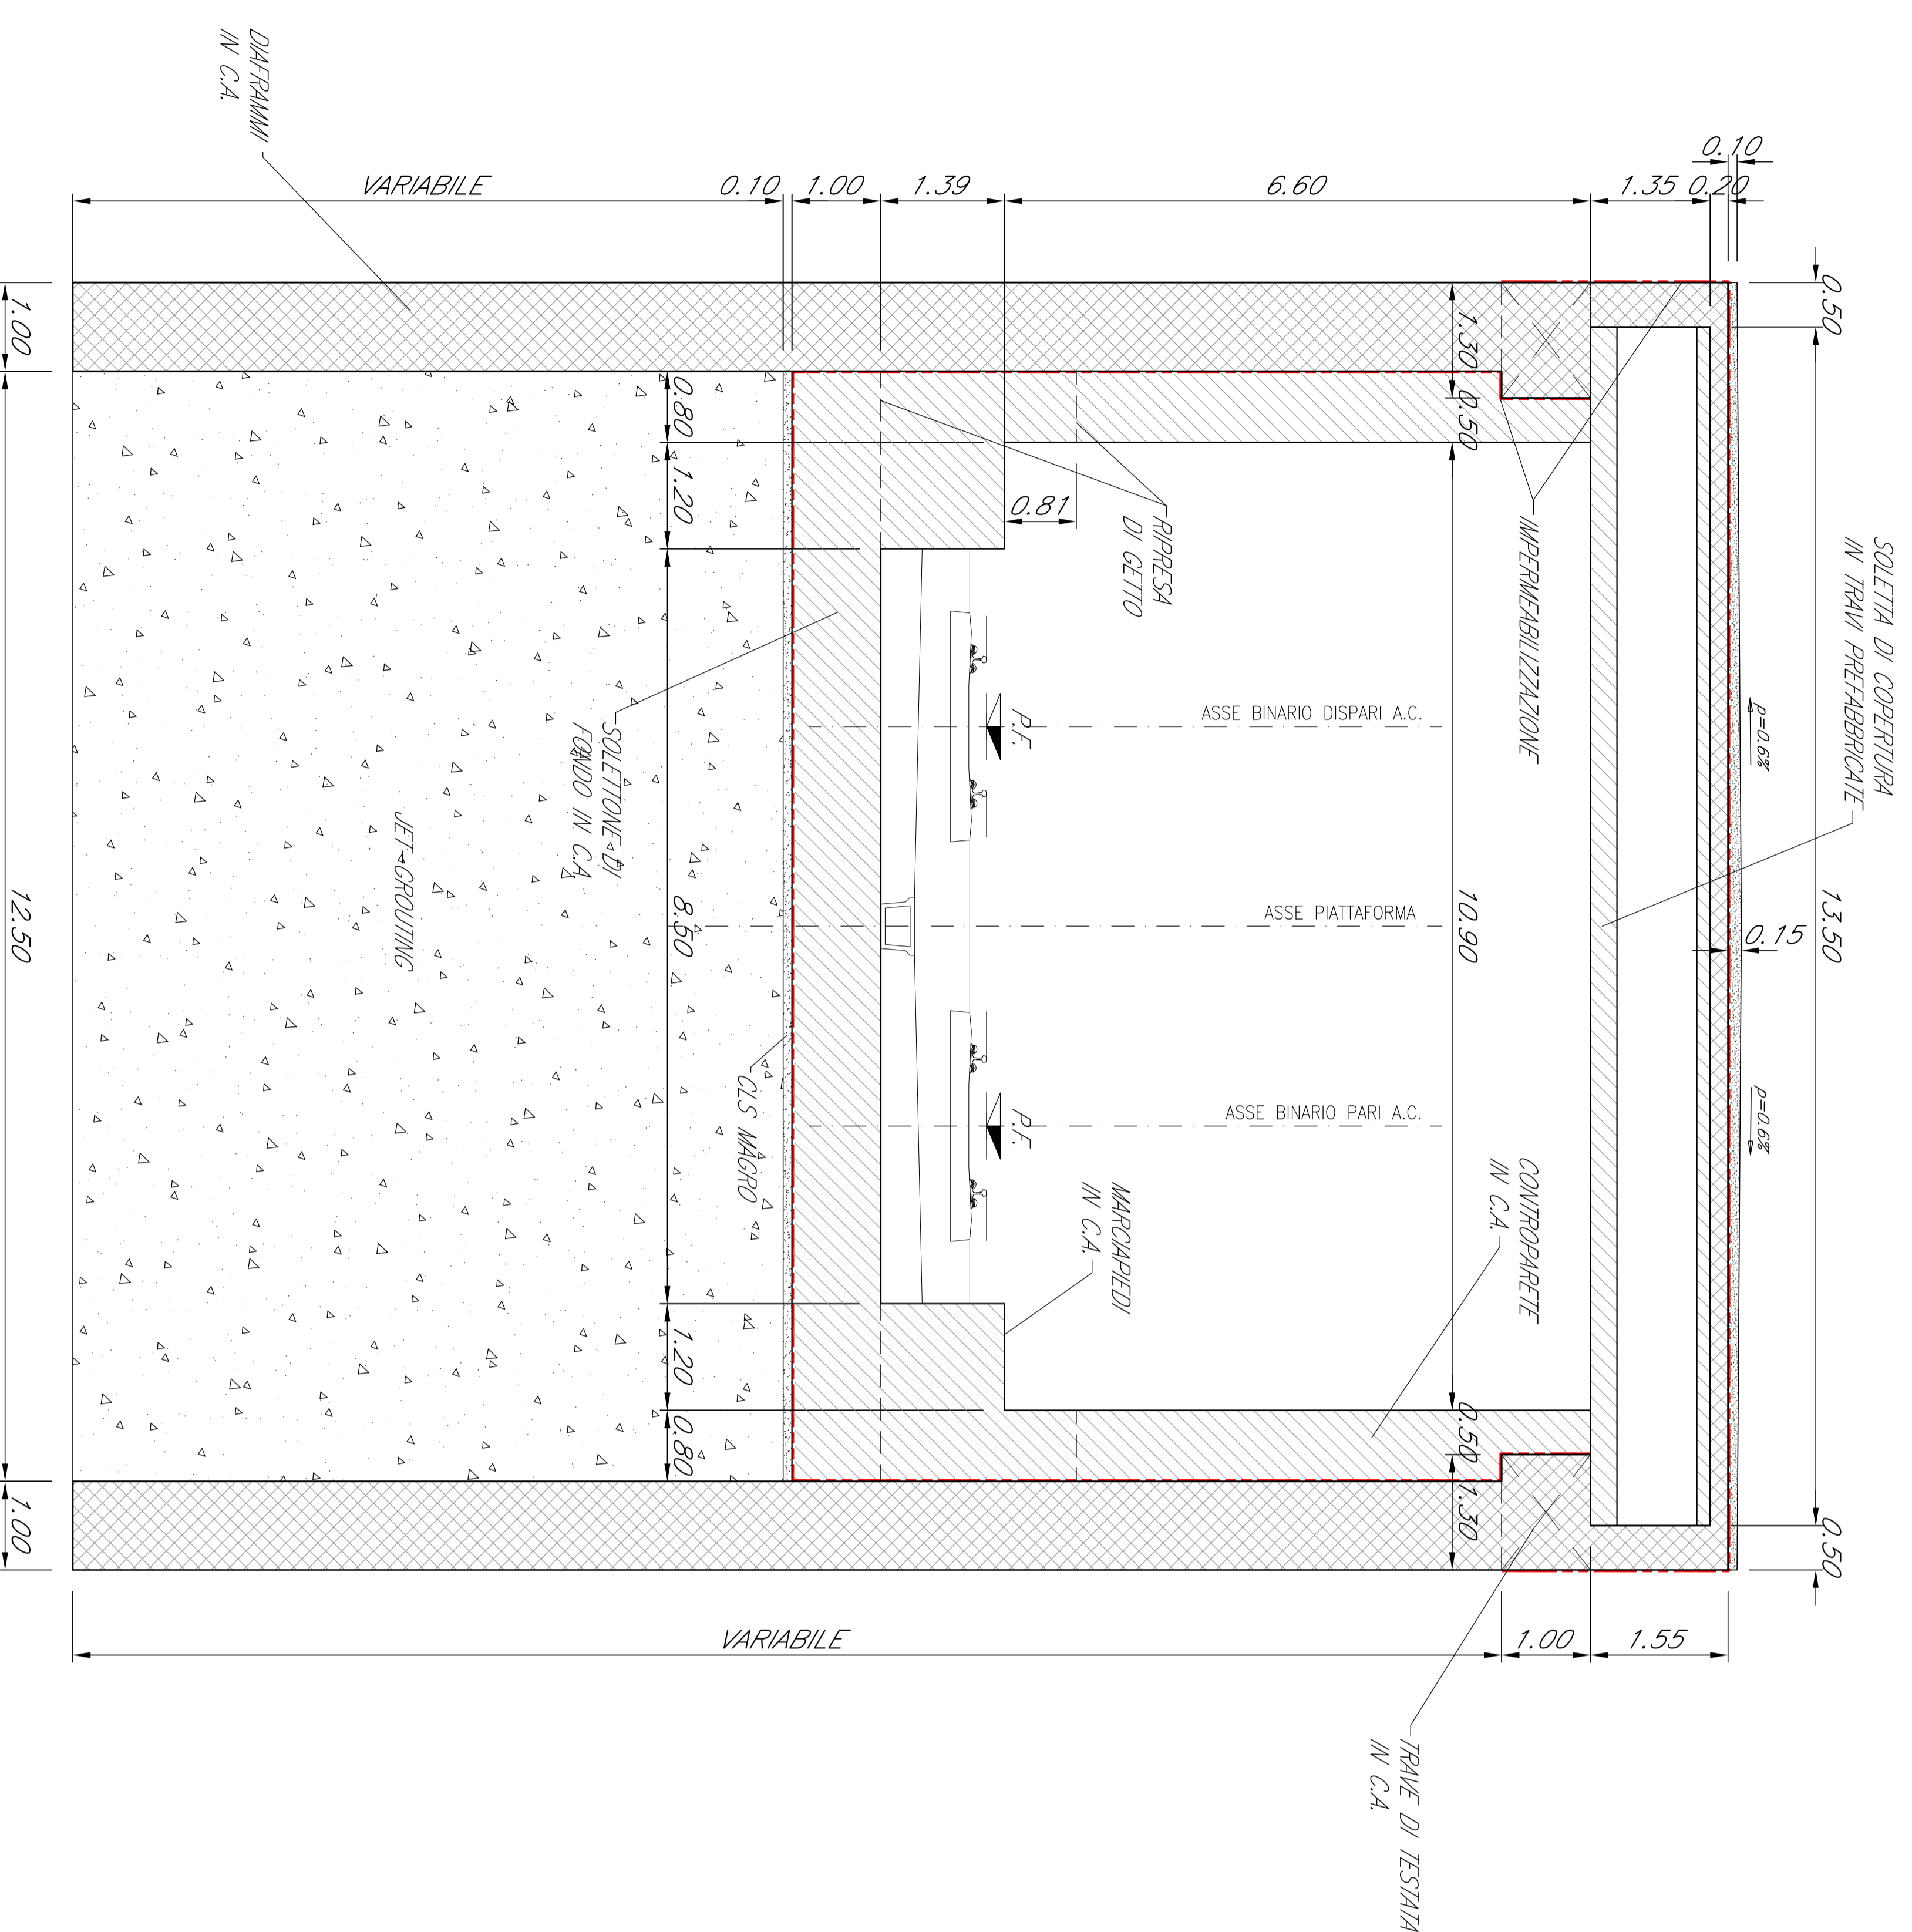


SEZIONE LONGITUDINALE SOLETTA DI COPERTURA

Scala 1:50

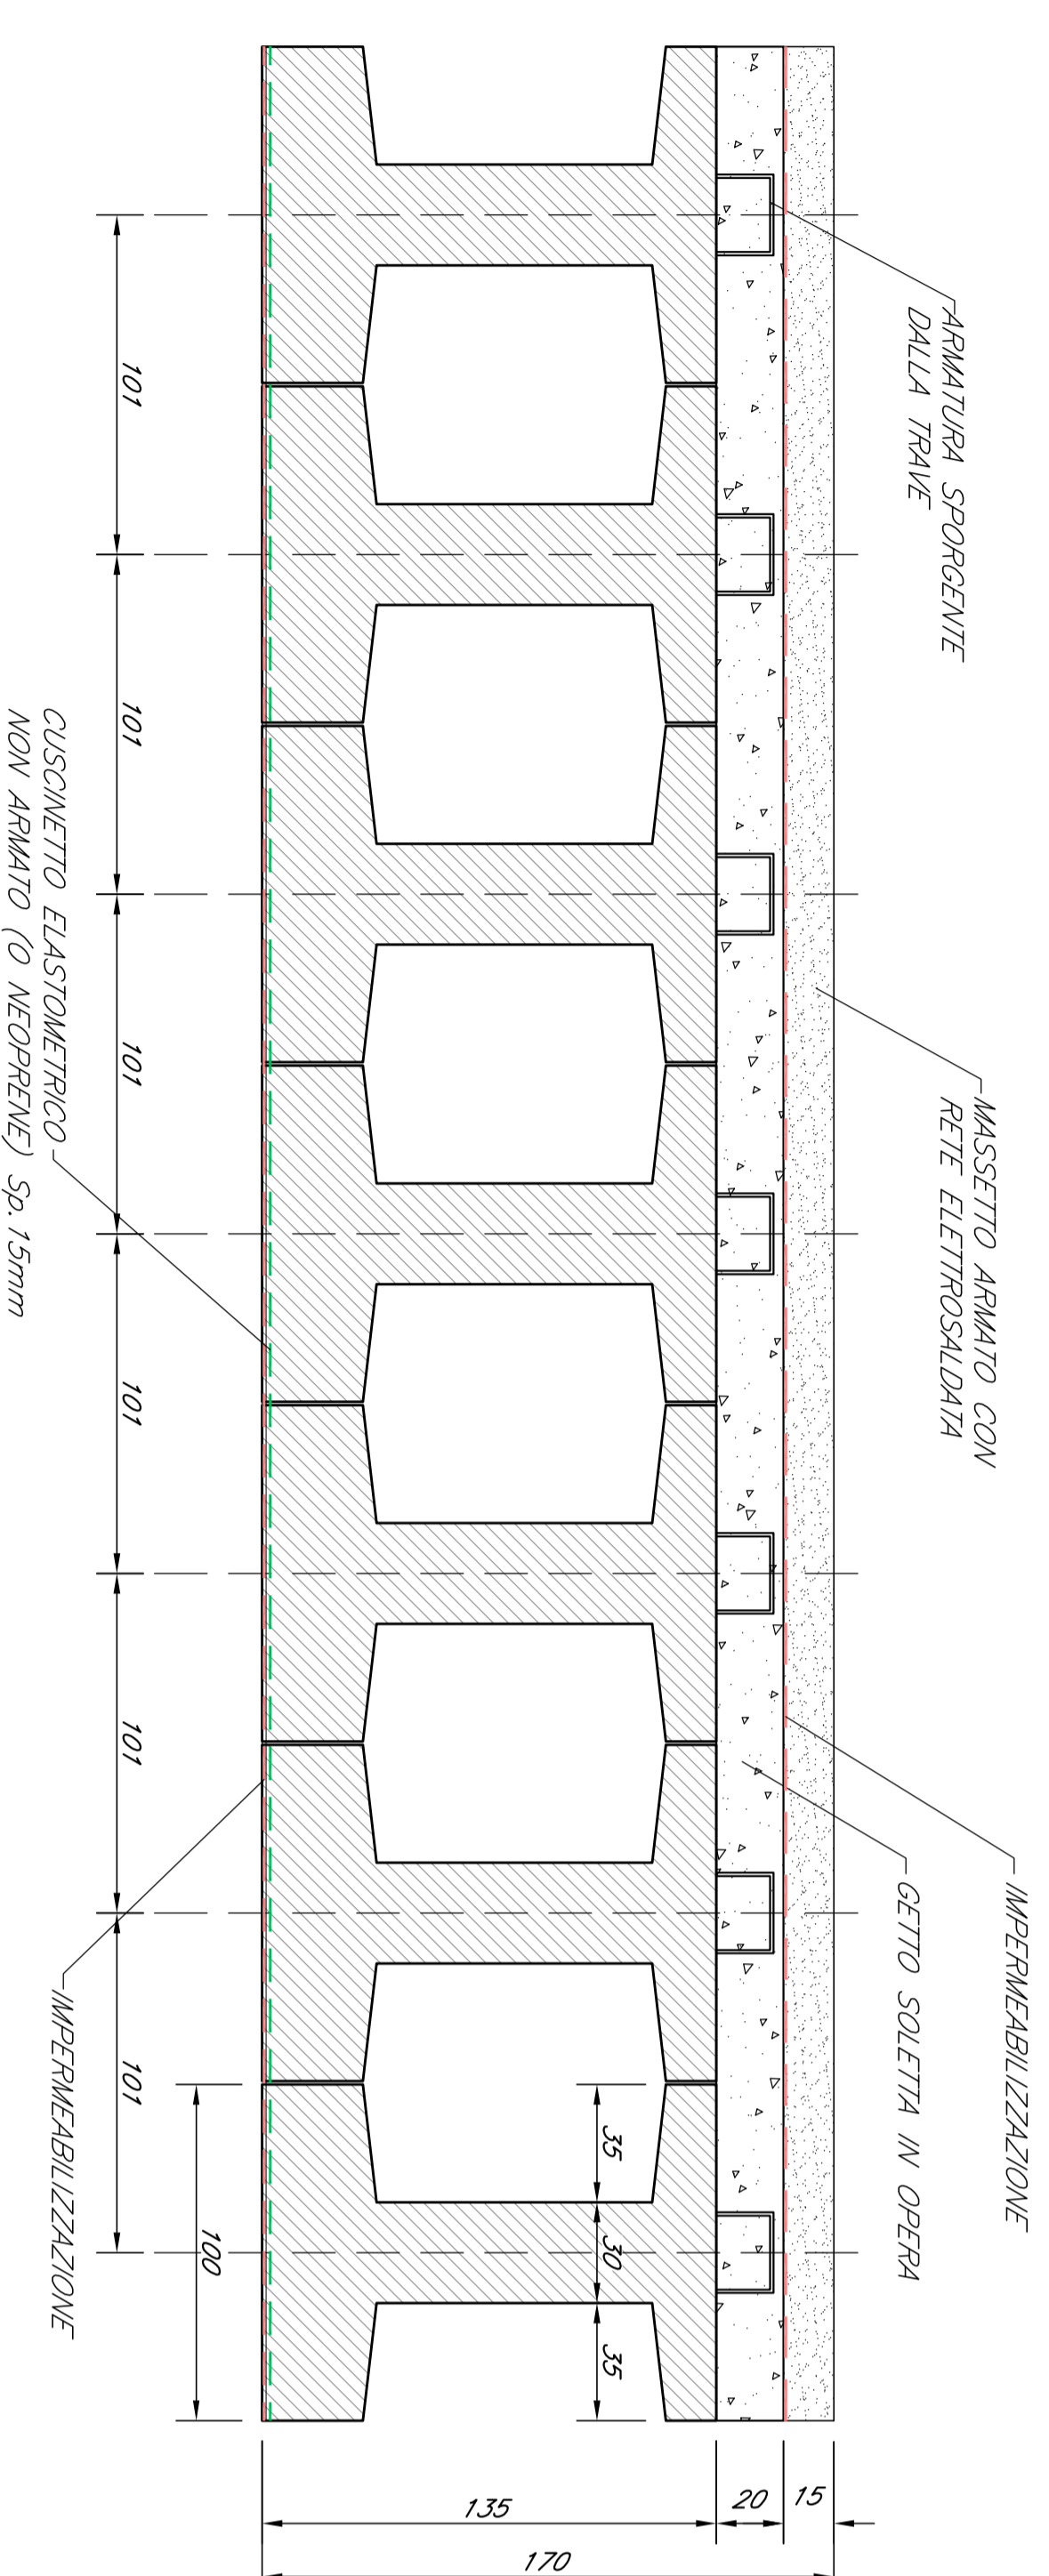

DETTAGLIO CHIAVI DI TAGLIO

Scala 1:50

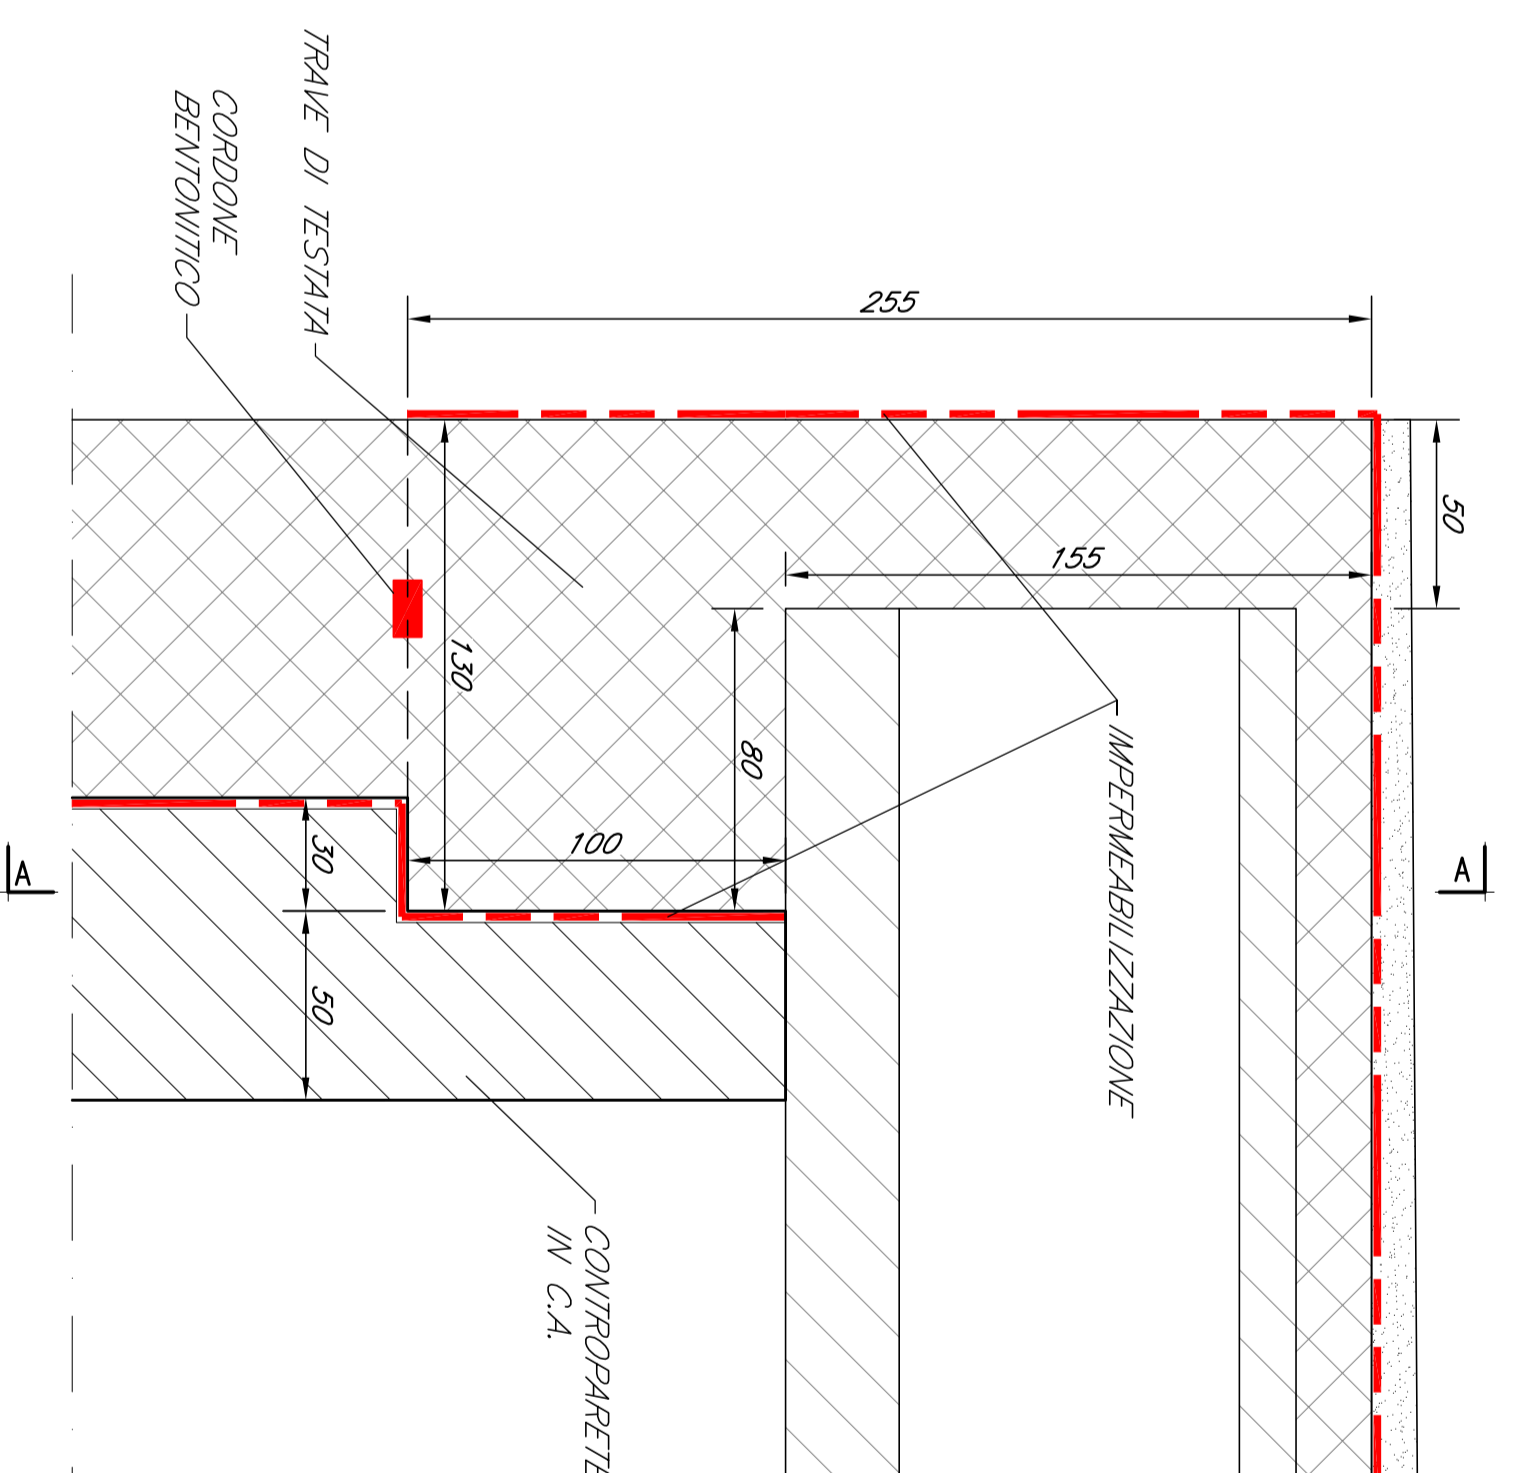

COMMITTENTE:
SRFI
 RETTE FERROVIARIE ITALIANE
 GRUPPO FERROVIE DELLO STATO ITALIANO

GENERAL CONTRACTOR:
ITALFERR
 GRUPPO FERROVIE DELLO STATO ITALIANO

ALTA SPREVEGIANZA:
 INFRASTRUTTURE FERROVIARIE STRATEGICHE DEFINITE DALLA
 LEGGE OBETTIVO N. 44/2011

PROGETTO DEFINITIVO
 LINEA AVIAC VERONA - PADOVA
 SUB TRATTA VERONA - VICENZA
 1° SUB LOTTO VERONA - MONTEBELLO VICENTINO

DISSEGNO:
 GA GALLERIE - GALLERIA ARTIFICIALE S.MARTINO DAL Km 4+434,198 AL Km 6+441,98
 GA01 GENERALE - CARPENTERIA



SCALE: 1:50

ATI bonifica									
Direzione:									
Pagine: 11 / 11									
VISTO ATTI SCOPICA									
C.F.P.: 411E1910001000093 C.O.S.: 52304E11									