

Campagna indagini 2014 - 2015

- Sondaggio o carotaggio continuo
- Sondaggio a carotaggio continuo (SP) con installazione di Frangimento Casagrande (C)
- F/O Frangimento a Tolo Agordo (A)
- Fono a detrazione di nucleo per installazione di Frangimento Casagrande (C) e/o Frangimento a Tolo Agordo (A)
- Prova penetrometrica statica con prelievo (stabilità di ammassamento con rivelazioni)
- Prova penetrometrica statica con prelievo "razionale"
- Fono a detrazione di nucleo per esecuzione prove CROSS-HOLE
- Puntello esplorativo a 1,5m dal p.c. con prove di carico su piastra
- Profondità delle indagini

Campagna indagini progressse


- Sondaggio geostatico (campagna 1998)
- Sondaggio geostatico, numero di riferimento (campagna 2002)
- CPTU, numero di riferimento (campagna 2002)
- Pozzo con stratigrafia, numero di riferimento (Dati su Aziende industriali Municipalizzate (A) per granite oronnesi: Centro Idrico Novolato s.r.l.)
- Pozzo con stratigrafia e livello statico (quoto da piano campagna), numero di riferimento (Dati Cinto Coarato Pozzi Idrico per lo studio della dinamica delle grandi masse (VE) per granite concessione Centro Idrico Novolato)
- Pozzi con livello statico, quoto s.l.m. (da Centro Idrogeologico dell'Alta Padovana Veronese)
- Pozzi a uso occupazionistico e reddito locale di rispetto di 200 m (da PTP)
- Pozzi a uso privato (da PTP)

Asse di progetto tratto interessato dalla gestione artificiale di San Martino

- Anidride idratazionata
- Linee di deflusso sotterraneo
- Idrofrattile (da PTP)
- Sorgenti, numero di riferimento
- Asse di drenaggio
- Idrofrattile (da rilievo piezometrico nov 2014 - mar 2015)

INIZIO LOTTO VERONA - MONTIBELLO VICENTINO (vedi nota in alto a sinistra)

INIZIO LOTTO VERONA - MONTIBELLO VICENTINO (vedi nota in alto a sinistra)

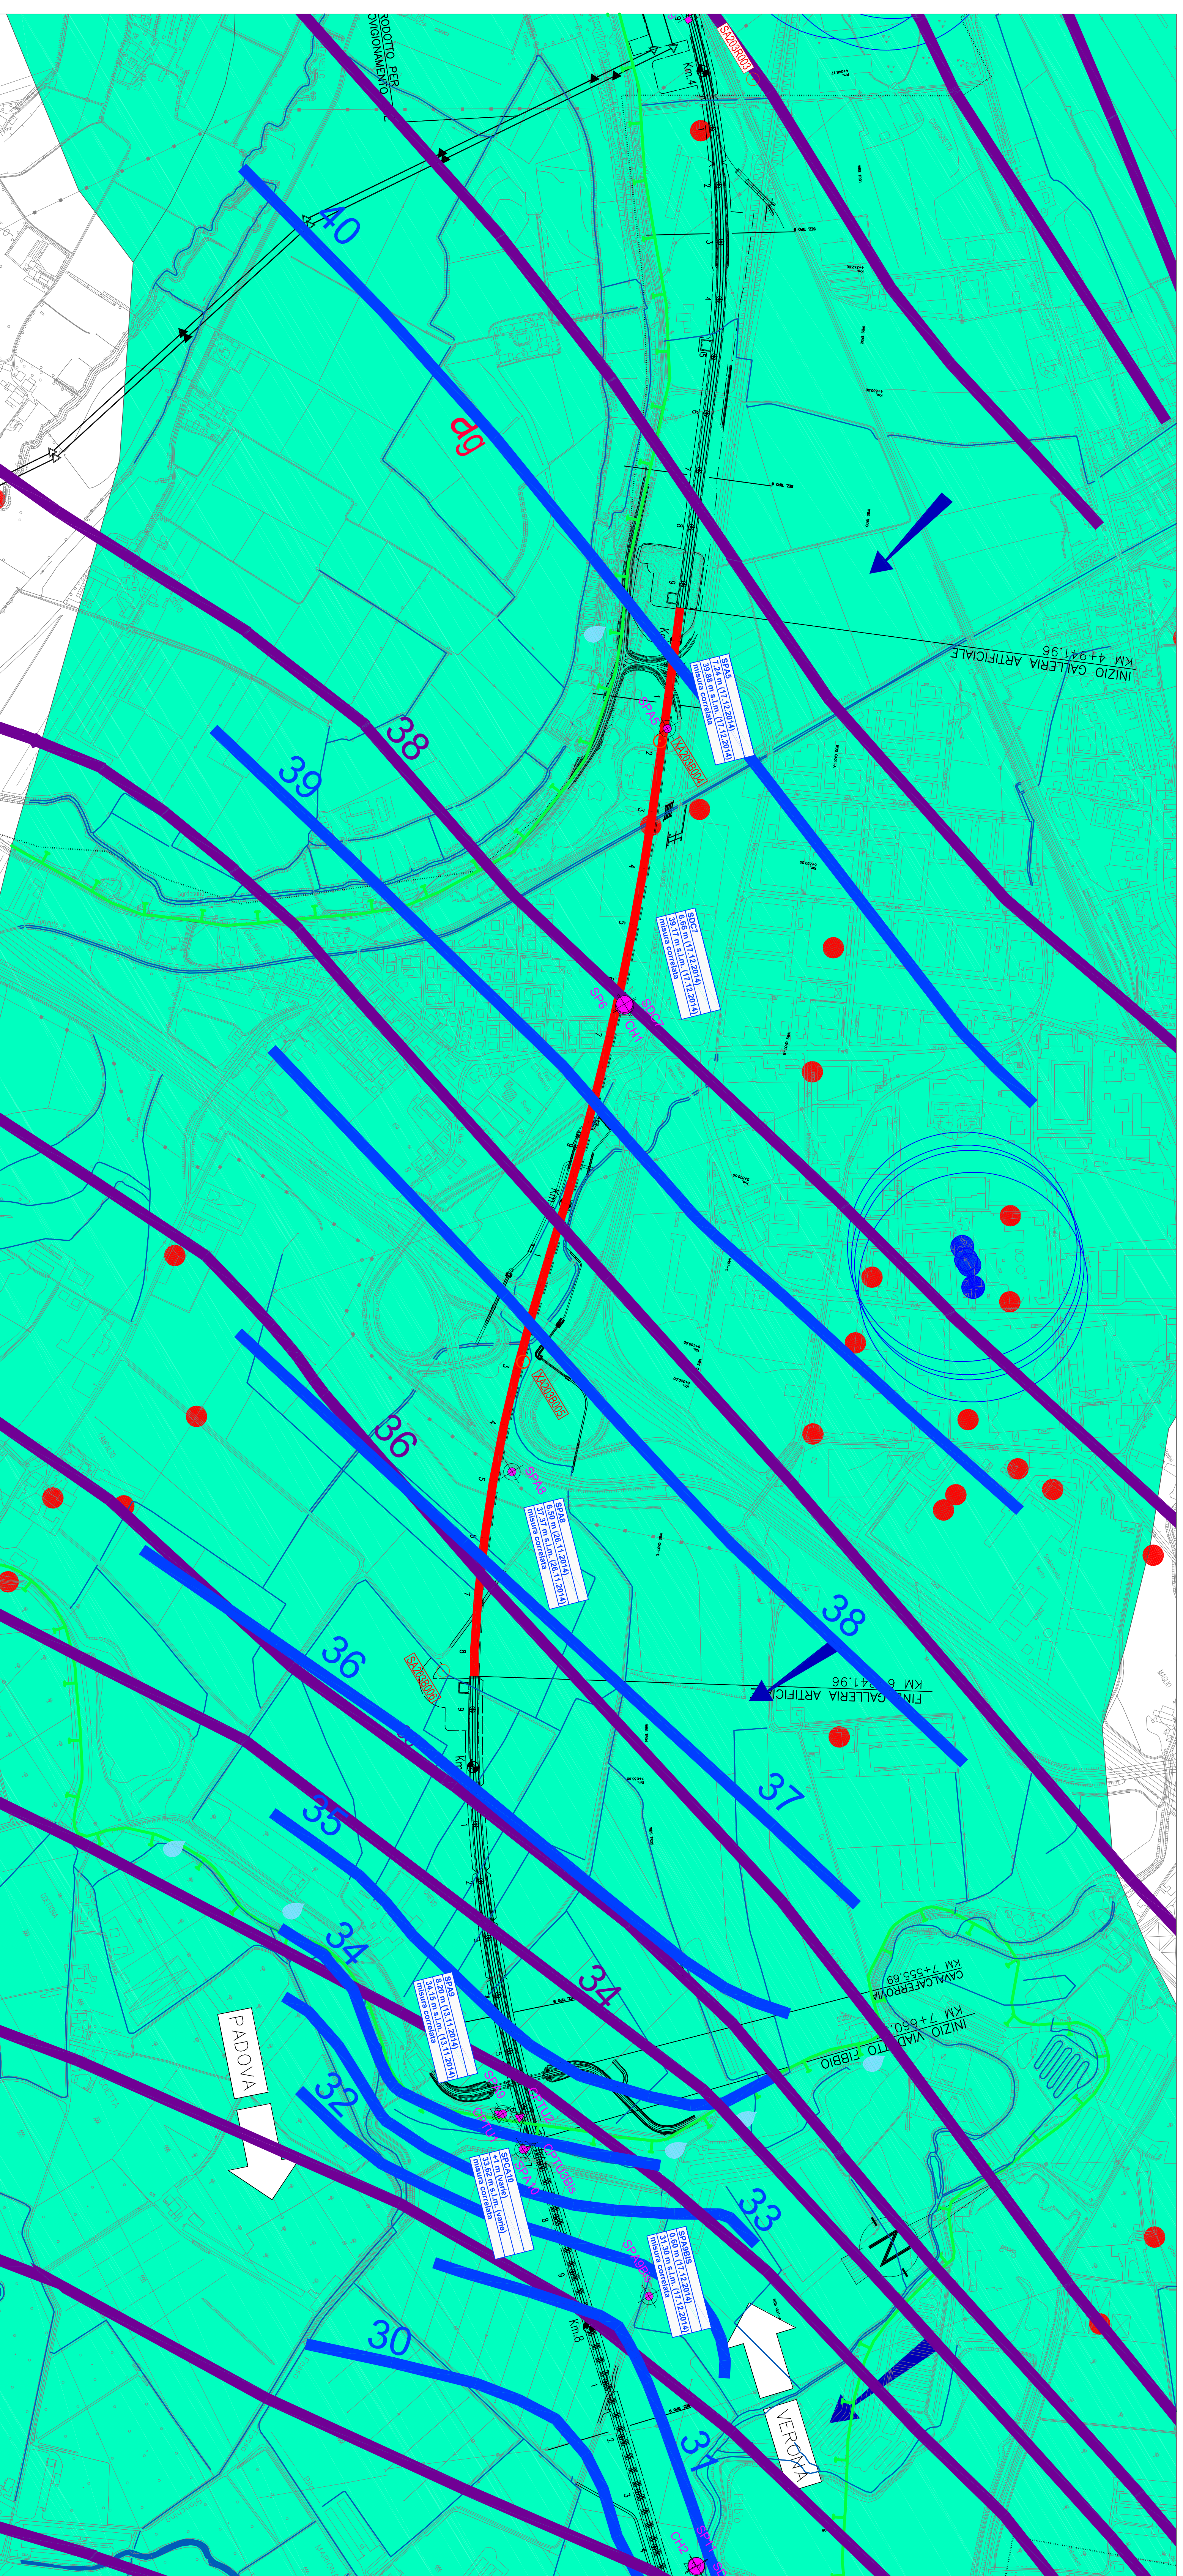

COMITENTE:

RFI
R.F. FERROVIARIE ITALIANE
GRUPPO FERROVIE DELLO STATO ITALIANO

ALTA SPINDELLENZA

ITALFER
GRUPPO FERROVIE DELLO STATO ITALIANO

INFRASTRUTTURE FERROVIARIE STRATEGICHE DEFINITE DALLA LEGGE OBIETTIVO N. 449/01

PROGETTO DEFINITIVO
LINEA AV/AC VERONA - PADOVA
SUB TRATTA VERONA - VICENZA
1° SUB LOTTO VERONA - MONTIBELLO VICENTINO

DISEGNO
GADT: GALLERIA ARTIFICIALE SAN MARTINO - GEOLOGIA E IDROGEOLOGIA
CARTA IDROGEOLOGICA

GENERAL CONTRACTOR	ITALFER S.p.A.	SCALE:	1:5000/5000
PROGETTISTA/INTERVENIENTE	GRUPPO IRI/ITALFER	DATA:	
PROGETTISTA/INTERVENIENTE	GRUPPO IRI/ITALFER	DATA:	

Commissione	LOTTO	FASE	ENTE	PRODOTTORE	PRODOTTORE	PRODOTTORE
A	00	D	12	G5	GADT/IRI	IRI
B	00	D	12	G5	GADT/IRI	IRI