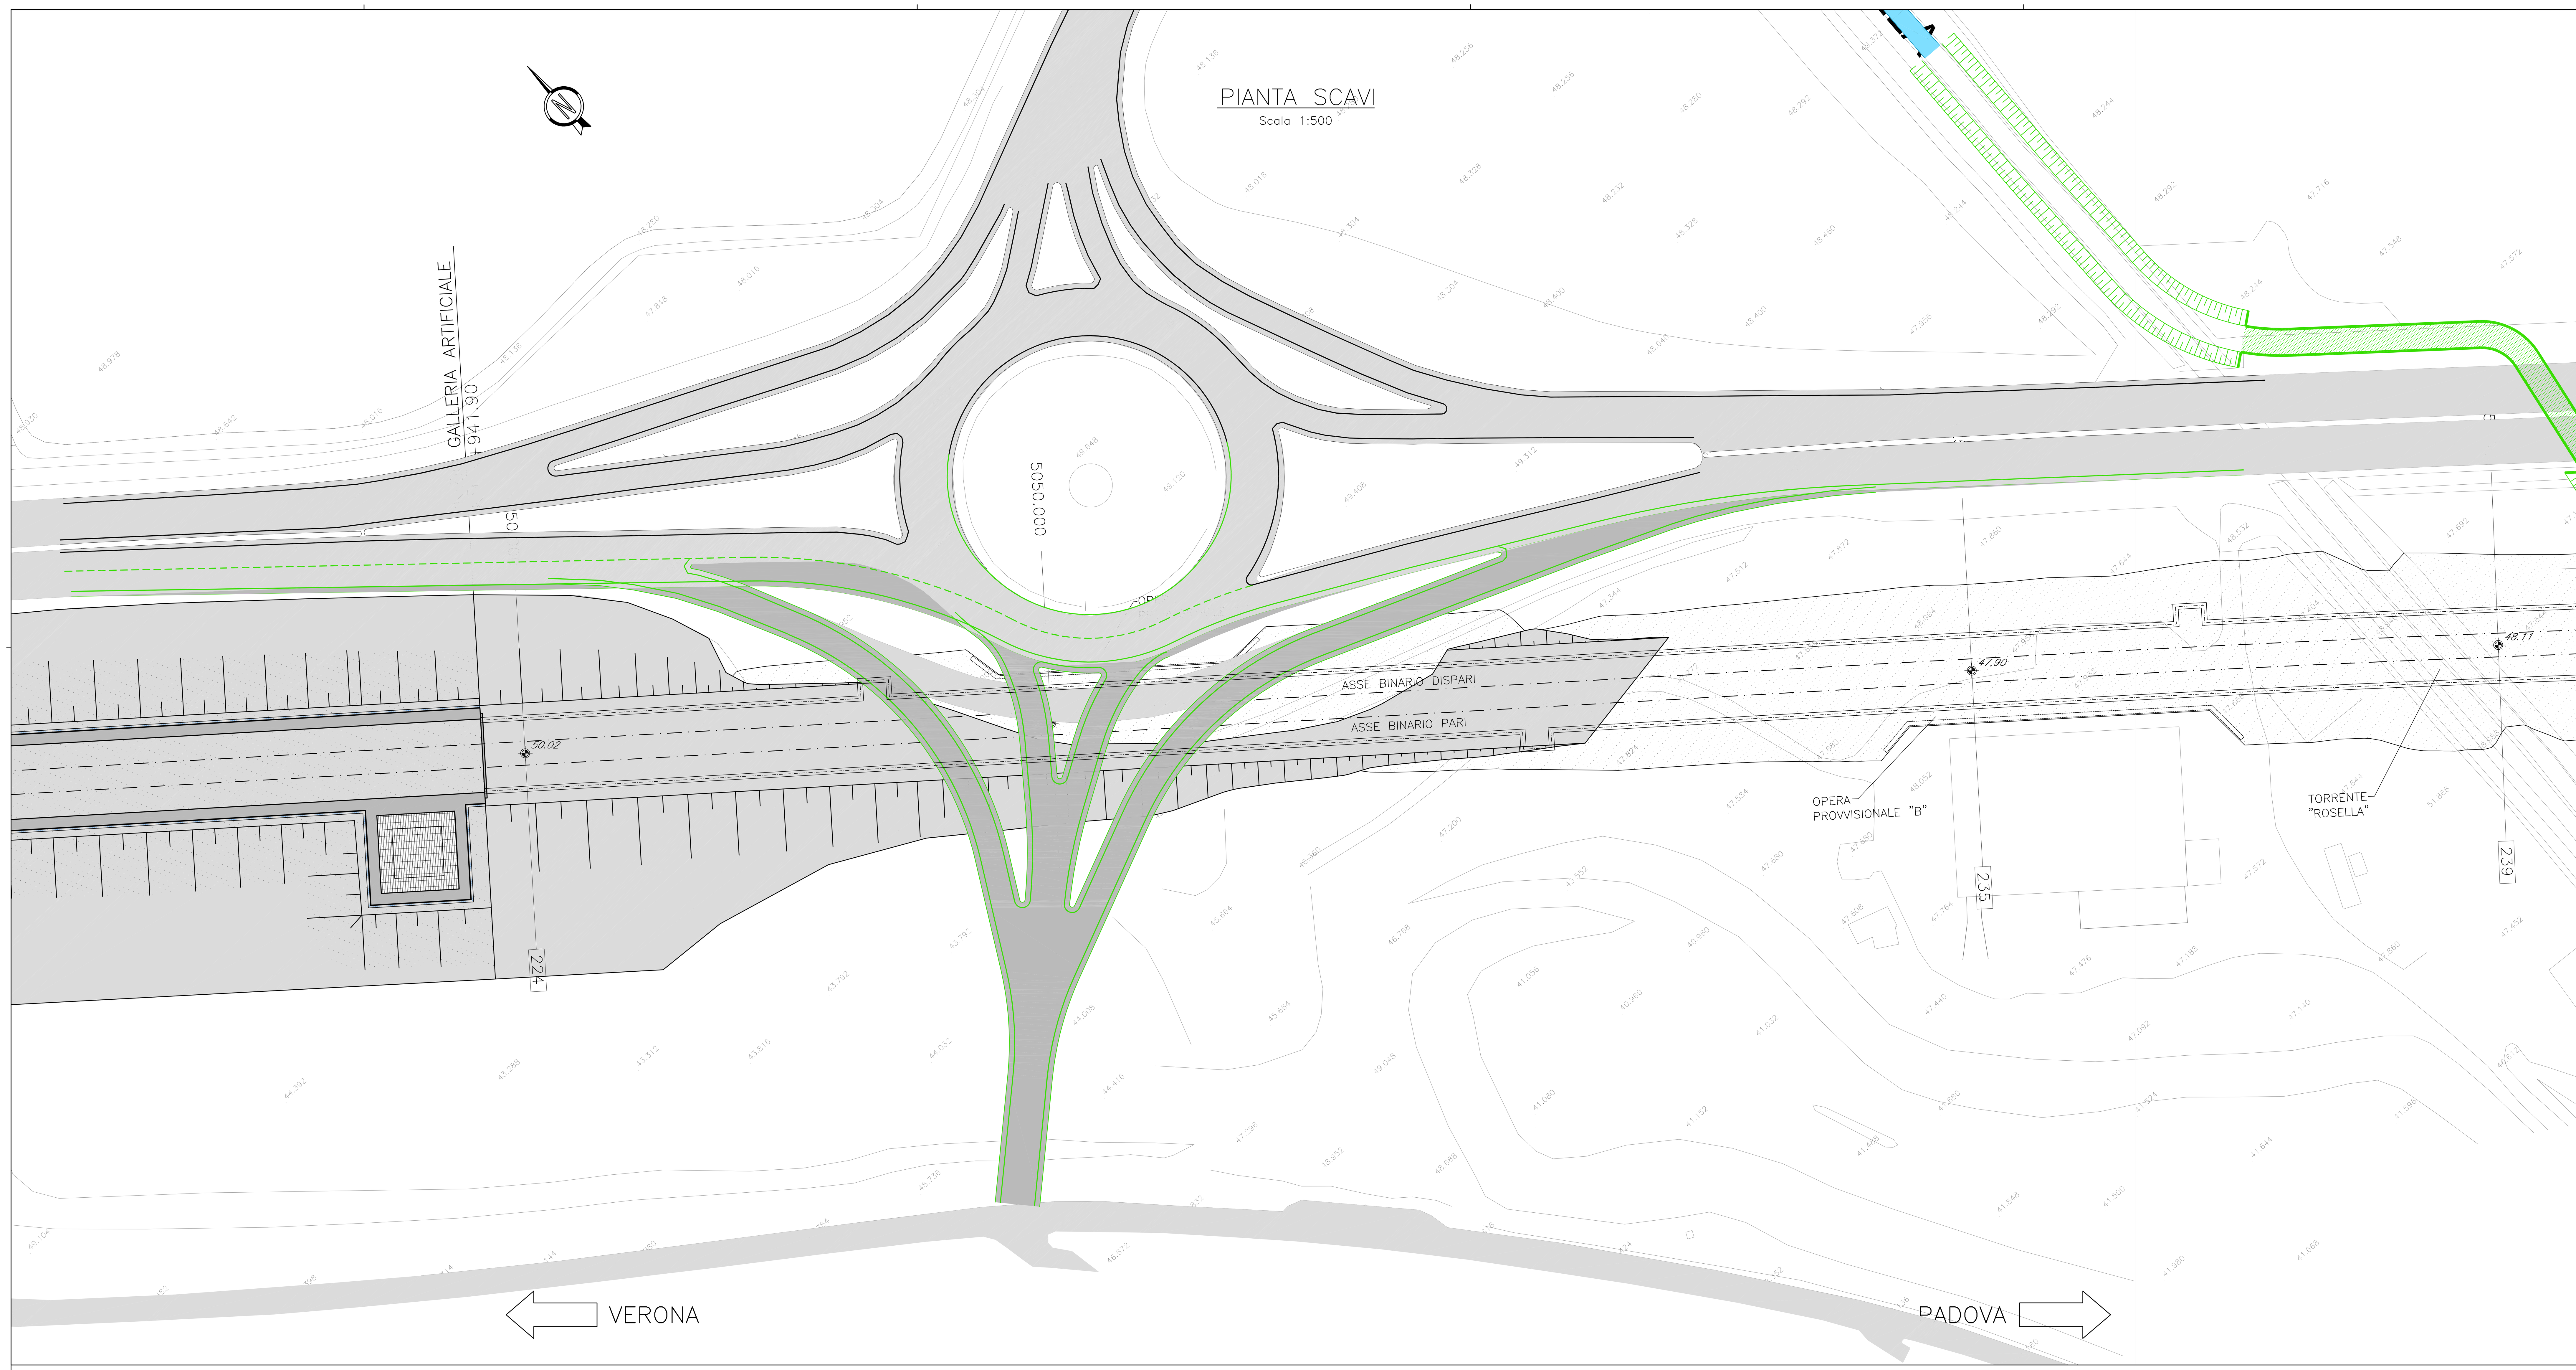

PIANTA CHIAVE

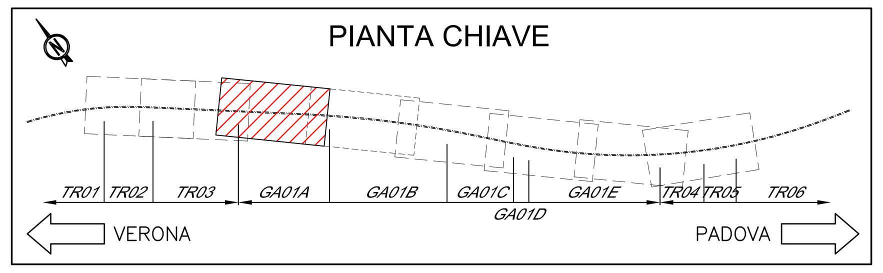

SEZIONI TRASVERSALI

Scala 1:200

SEZIONE N. : 224
QT. PROGETTO : 40.12
DIST.PROG. : 4950.000

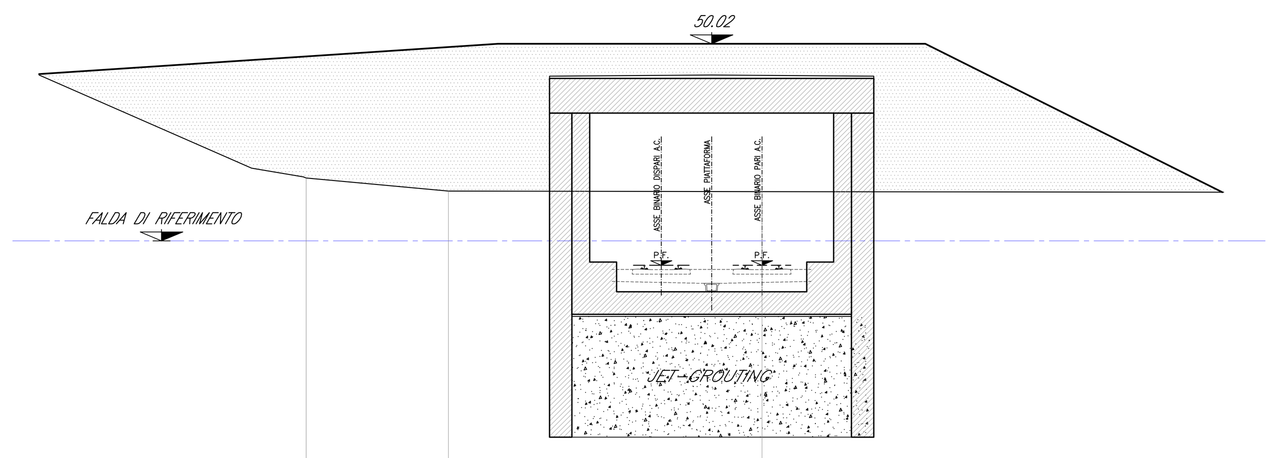

SCALA 1:200

QT.RIF. 25.000

QUOTE TERRENO	44.02	43.43	43.41	
DIST.PARZIALI TERRENO	6.35	14.02	29.94	
QUOTE PROGETTO	39.81	39.71	39.76	39.81
DIST.PARZIALI PROGETTO	4.45	2.25	2.20	
SUBBALLAST				

SEZIONE N. : 228
QT. PROGETTO : 38.97
DIST.PROG. : 5050.000

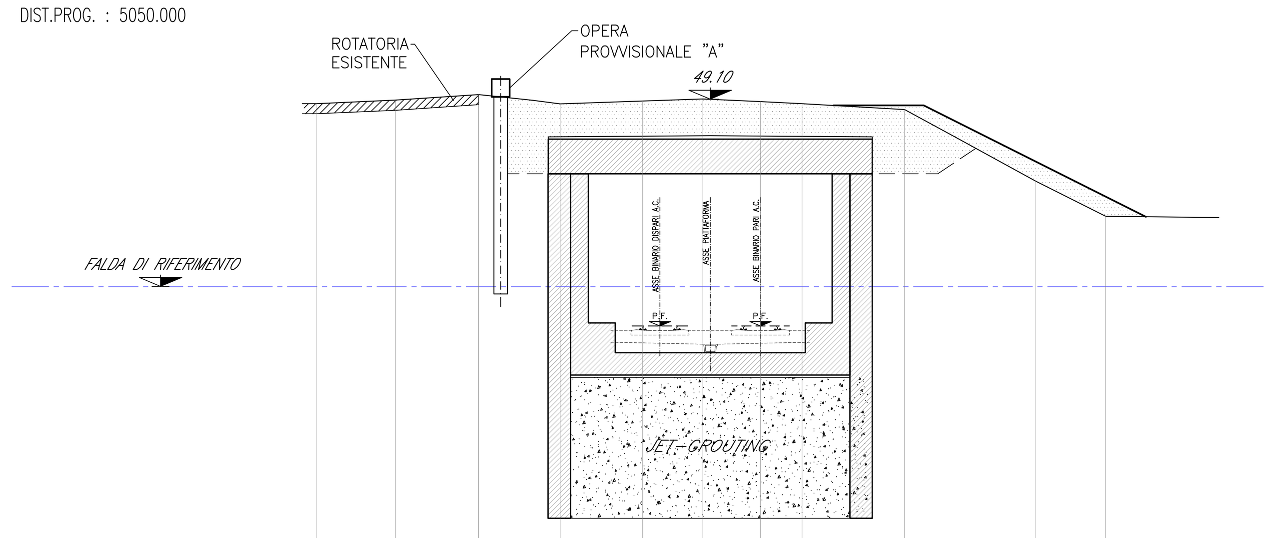

SCALA 1:200

QT.RIF. 20.000

QUOTE TERRENO	48.90	49.06	49.30	49.06	48.89	49.02	49.12	48.99	48.90	48.64	45.44	43.87
DIST.PARZIALI TERRENO	3.55	3.72	2.41	1.24	3.68	2.71	2.58	1.86	4.59	5.86	3.12	
QUOTE PROGETTO	38.69	38.59	38.64	38.69								
DIST.PARZIALI PROGETTO	4.45	2.25	2.20									
SUBBALLAST												

SEZIONE N. : 235
QT. PROGETTO : 36.95
DIST.PROG. : 5225.000

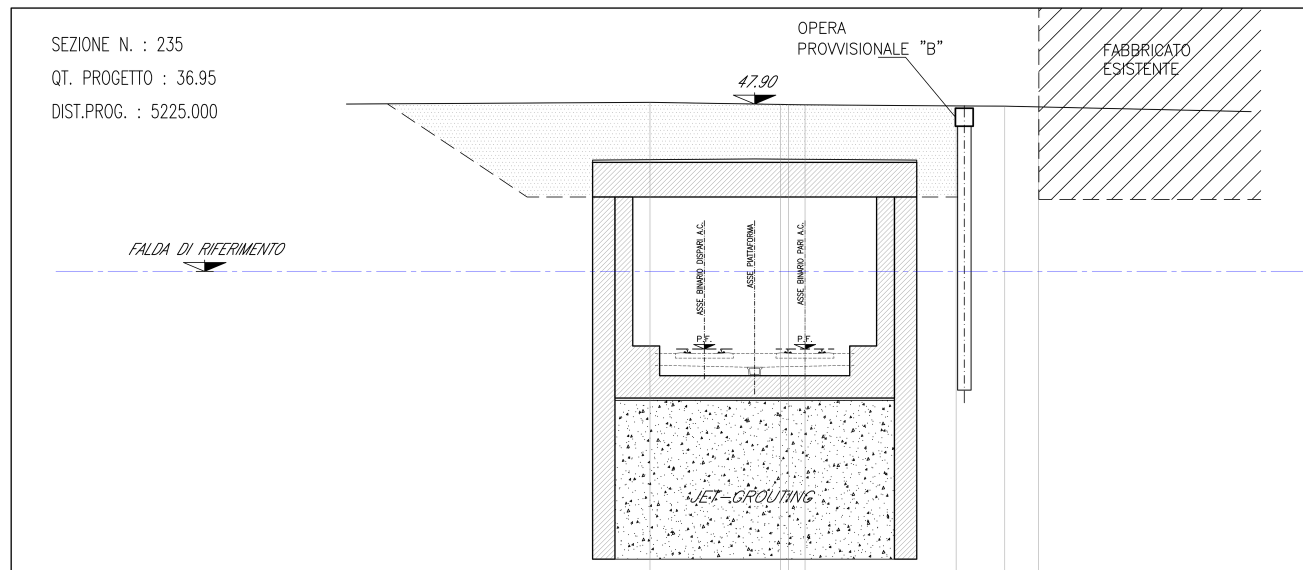

SCALA 1:200

QT.RIF. 15.000

QUOTE TERRENO	47.98	47.88	47.88	47.87	47.82	47.81	47.78
DIST.PARZIALI TERRENO	14.35	5.84	0.35	0.74	6.76	2.17	1.50
QUOTE PROGETTO	36.69	36.59	36.64	36.69			
DIST.PARZIALI PROGETTO	4.45	2.25	2.20				
SUBBALLAST							

COMMITTENTE: RFI RETE FERROVIARIA ITALIANA GRUPPO FERROVIE DELLO STATO ITALIANE

ALTA SORVEGLIANZA: ITALFERR GRUPPO FERROVIE DELLO STATO ITALIANE

GENERAL CONTRACTOR: Consorzio IricAV Due

INFRASTRUTTURE FERROVIARIE STRATEGICHE DEFINITE DALLA LEGGE OBIETTIVO N. 443/01

PROGETTO DEFINITIVO

LINEA AV/AC VERONA - PADOVA
SUB TRATTA VERONA - VICENZA
1° SUB LOTTO VERONA - MONTEBELLO VICENTINO

DISEGNO
OPERE D'ARTE - GA01A GALLERIA ARTIFICIALE S.MARTINO KM 4+941,87 AL KM 5+350,00
INTERVENTI IN G.A. - FASE FINALE PIANTA E SEZIONI LUNGITUDINALI

GENERAL CONTRACTOR		ITALFERR S.p.A.	SCALA :
ATI bonifica IL PROGETTISTA INTEGRATORE Franco Persio Bocchetto iscritto all'Ordine degli Ingegneri della Provincia di Roma al n° 8664 - Sez. A settore Civile e Ambientale	CONSORZIO IRICAV DUE Il Direttore		1:500
Data:	Data:	Data:	

COMMESSA	LOTTO	FASE	ENTE	TIPO DOC.	OPERA/DISCIPLINA	PROGR.	REV.
IN0D	00	D	I2	P8	GA01A0	001	C

ATI bonifica

VISTO ATI BONIFICA	
Firma	Data
Ing.F.P.Bocchetto	

Progettazione:

Rev.	Descrizione	Redatto	Data	Verificato	Data	Approvato	Data	Autorizzato
A	EMISSIONE	A.BONASIO	Giu '15	P.COPPOLA	Giu '15	A.ANTIGA	Giu '15	Dott. Ing. Andrea Antiga Ordine degli Ingegneri della Provincia di Milano n. 16590
B	REVISIONE	A.BONASIO	Giu '15	P.COPPOLA	Giu '15	A.ANTIGA	Giu '15	
C	PER ISTRUTTORIA ITALFERR	A.BONASIO	07.2015	P.COPPOLA	07.2015	A.ANTIGA	07.2015	Data:

File: IN0D00DI2P8GA01A0001C.DWG | CUP: J41E91000000009 | CIG: 3320049F17 | n. Elab.: