



FASE 1  
Scala 1:100

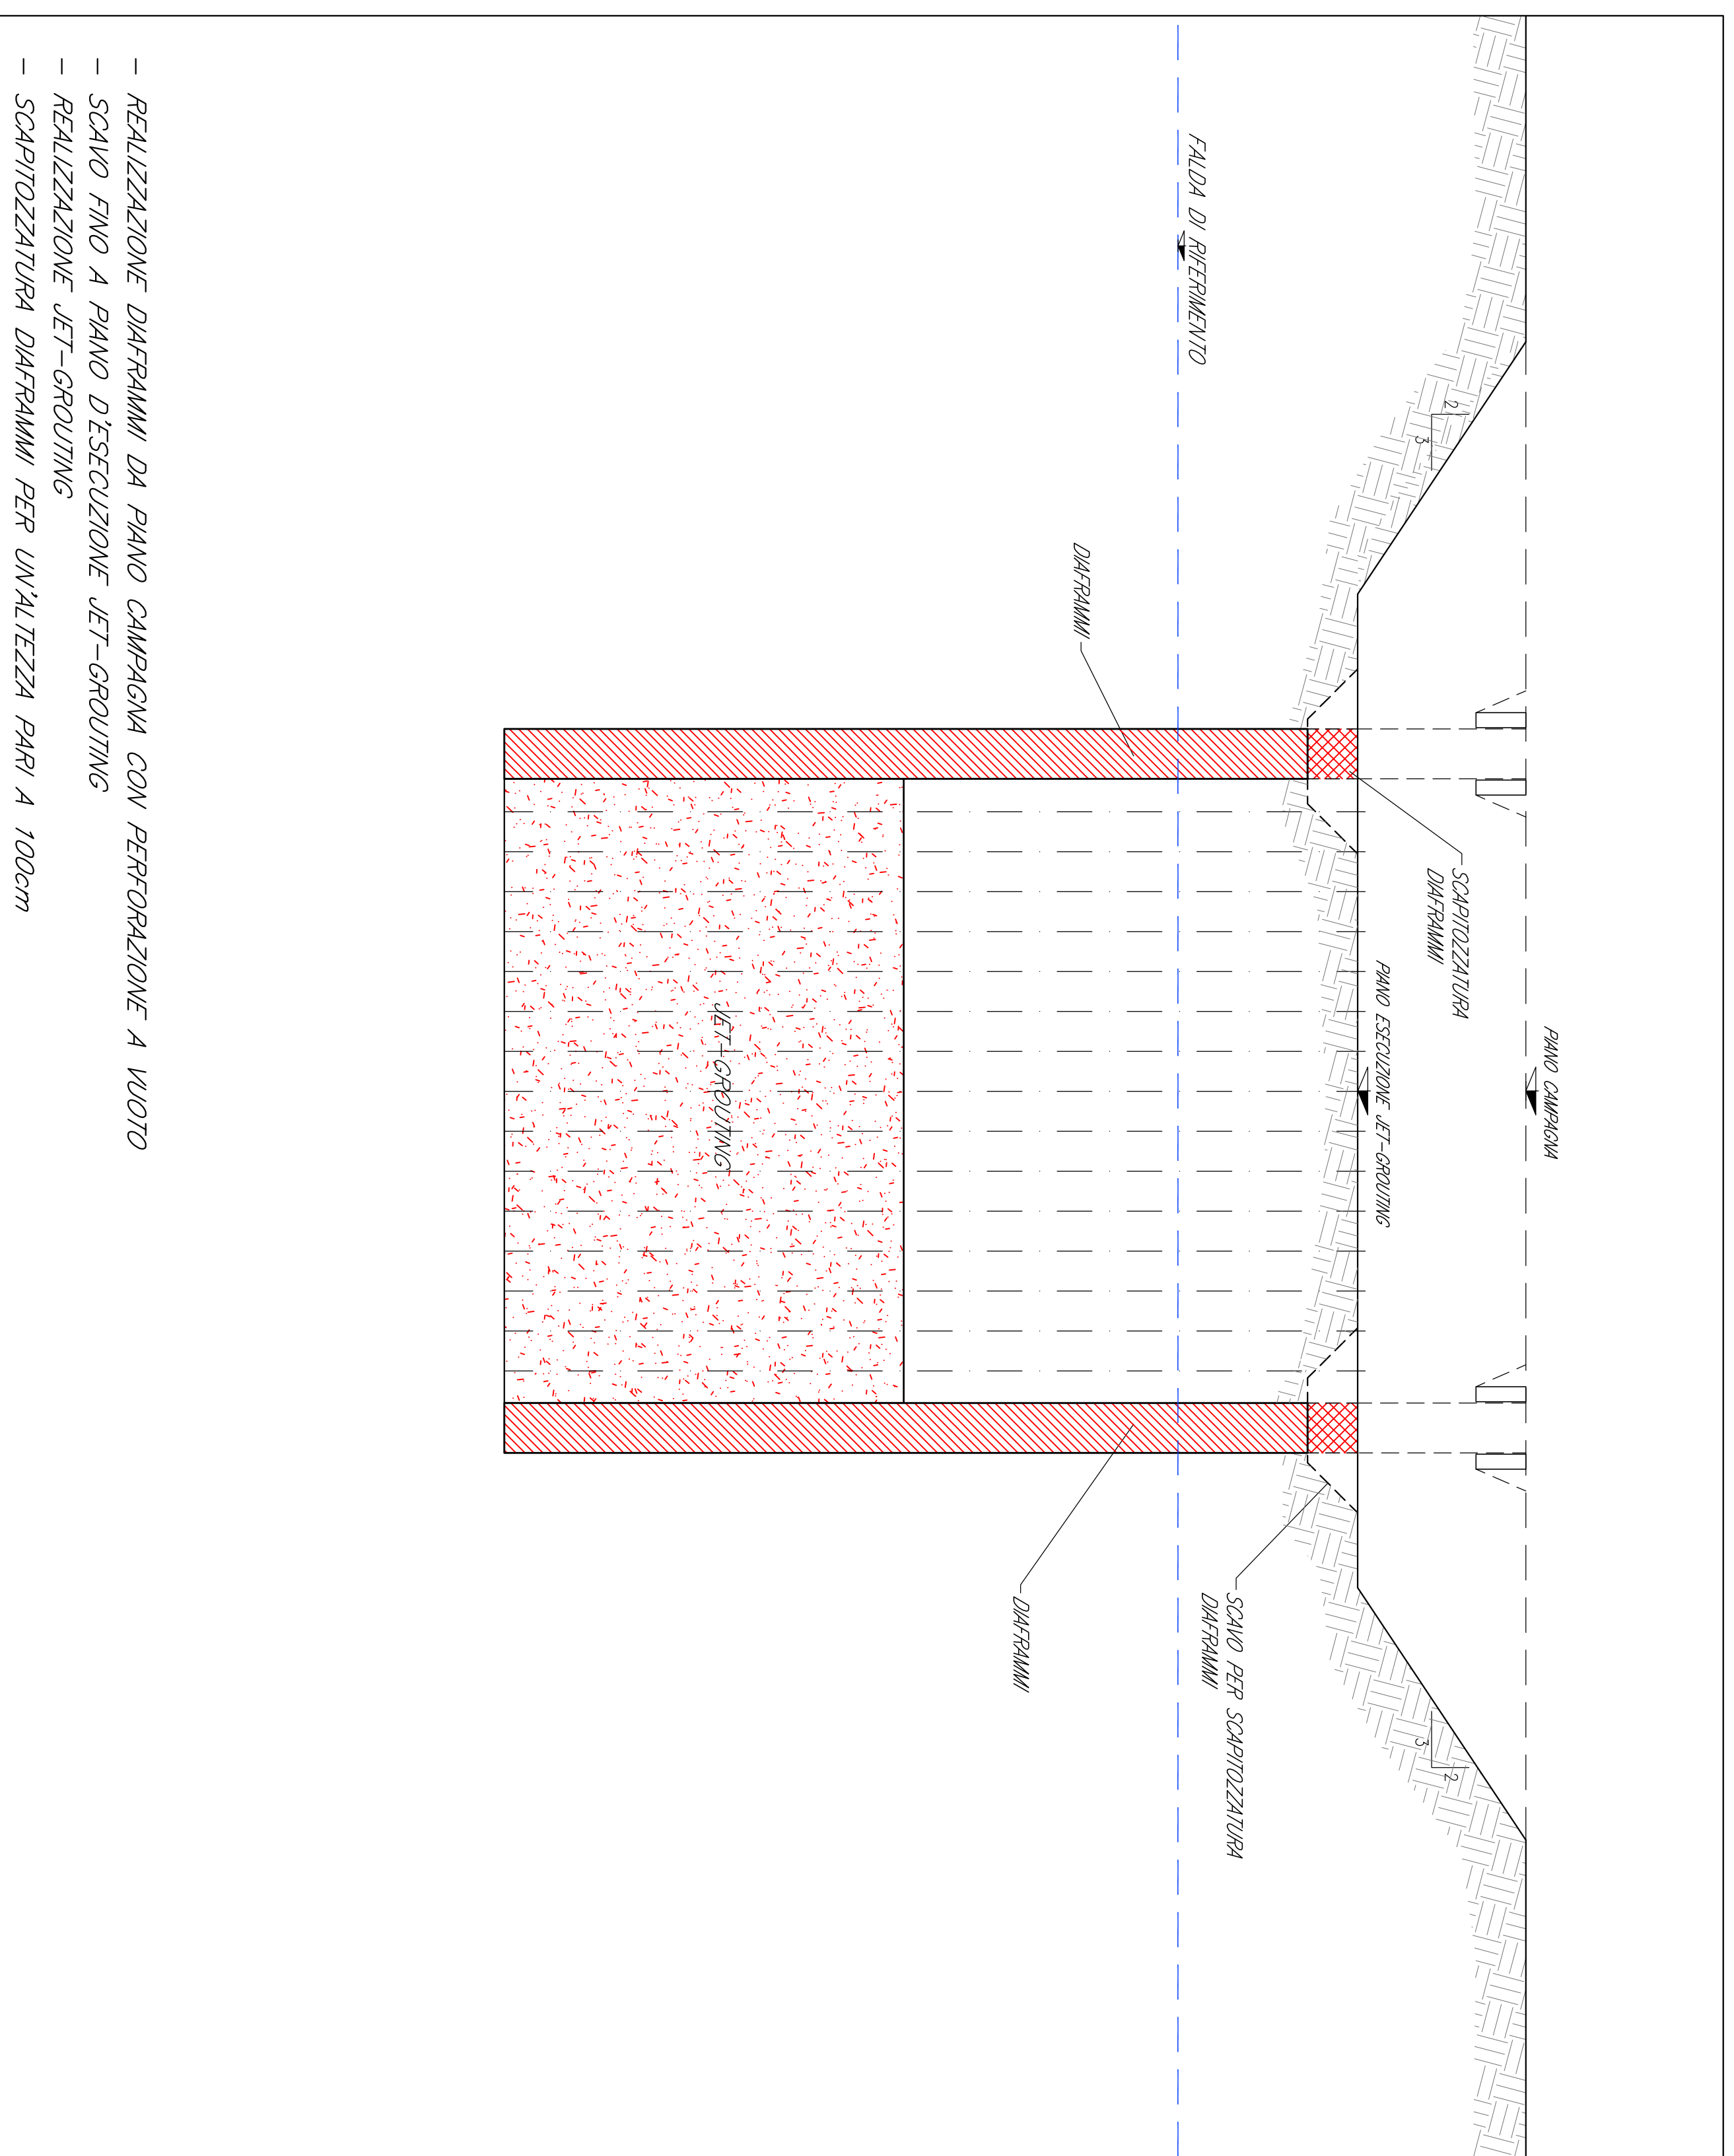


- SCANO FINO A PIANO D'ESECUZIONE ET-GROUTING
- REALIZZAZIONE ET-GROUTING

FASE 2  
Scala 1:100

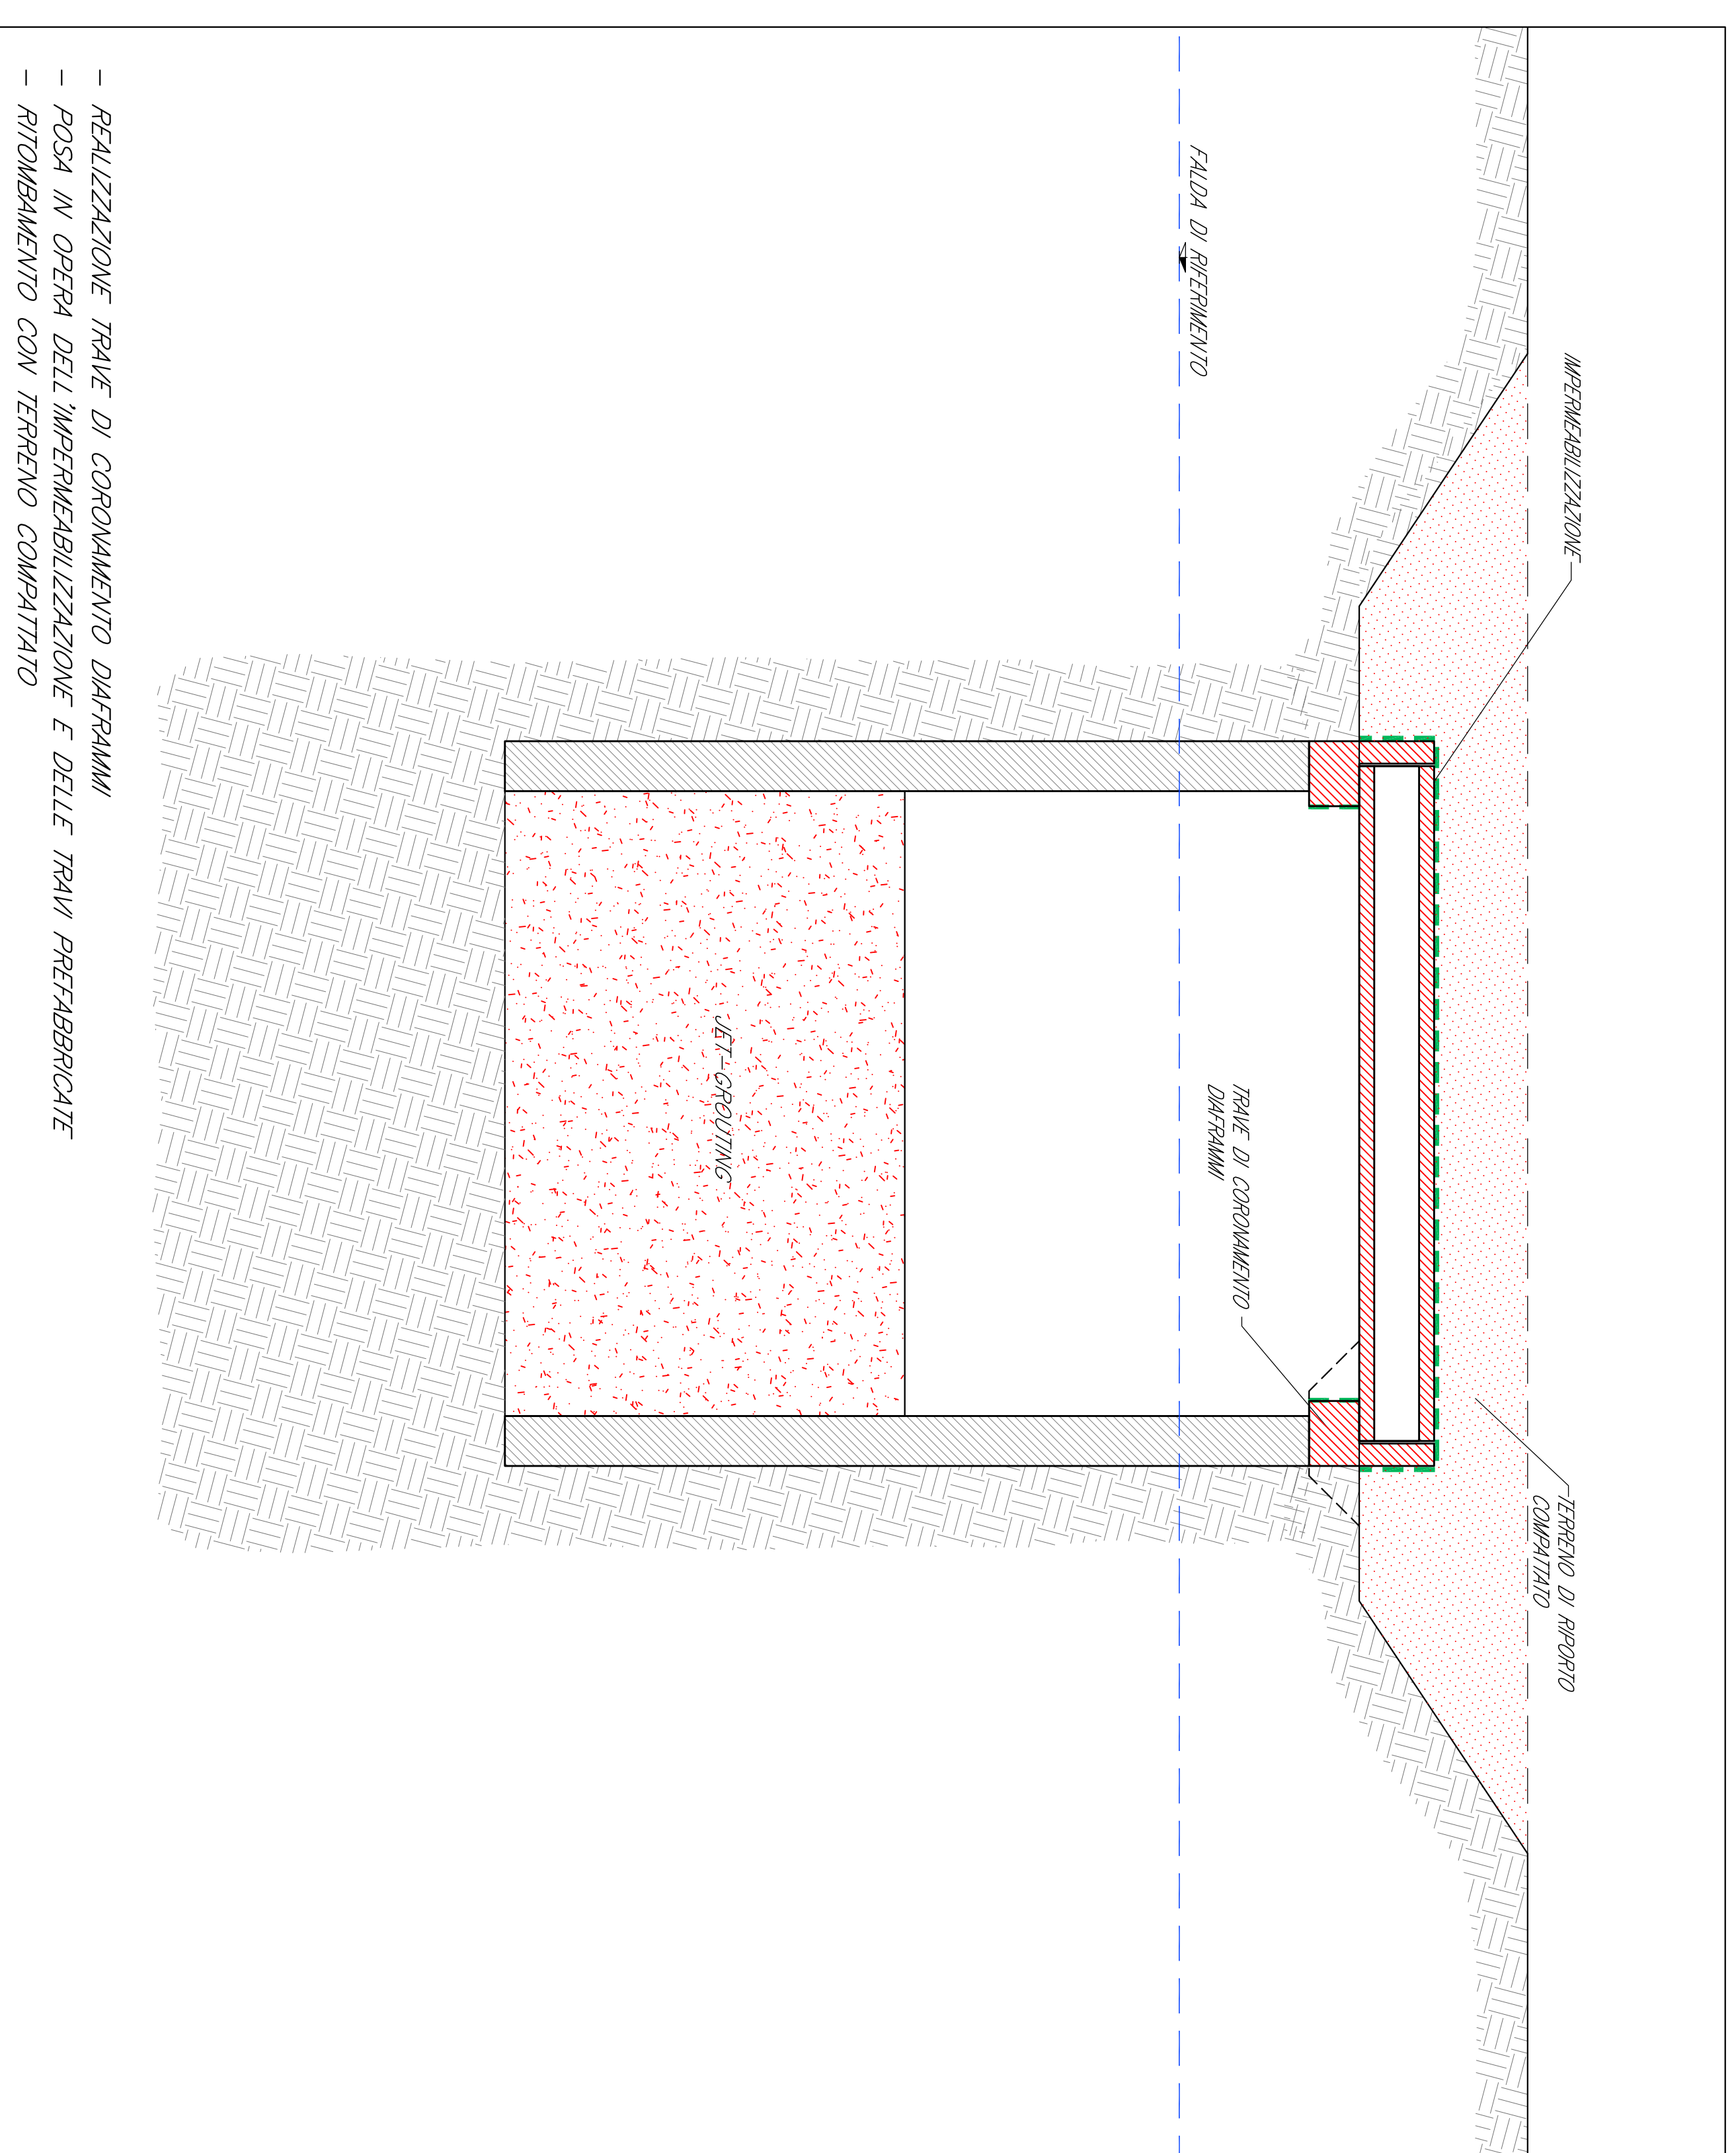


- POSA IN OPERA DELL'IMPERMEABILIZZAZIONE E DELLE TRAVI PREFABBRICATE
- RITORNAMENTO CON TERRENO COMPATTATO

FASE 3  
Scala 1:100

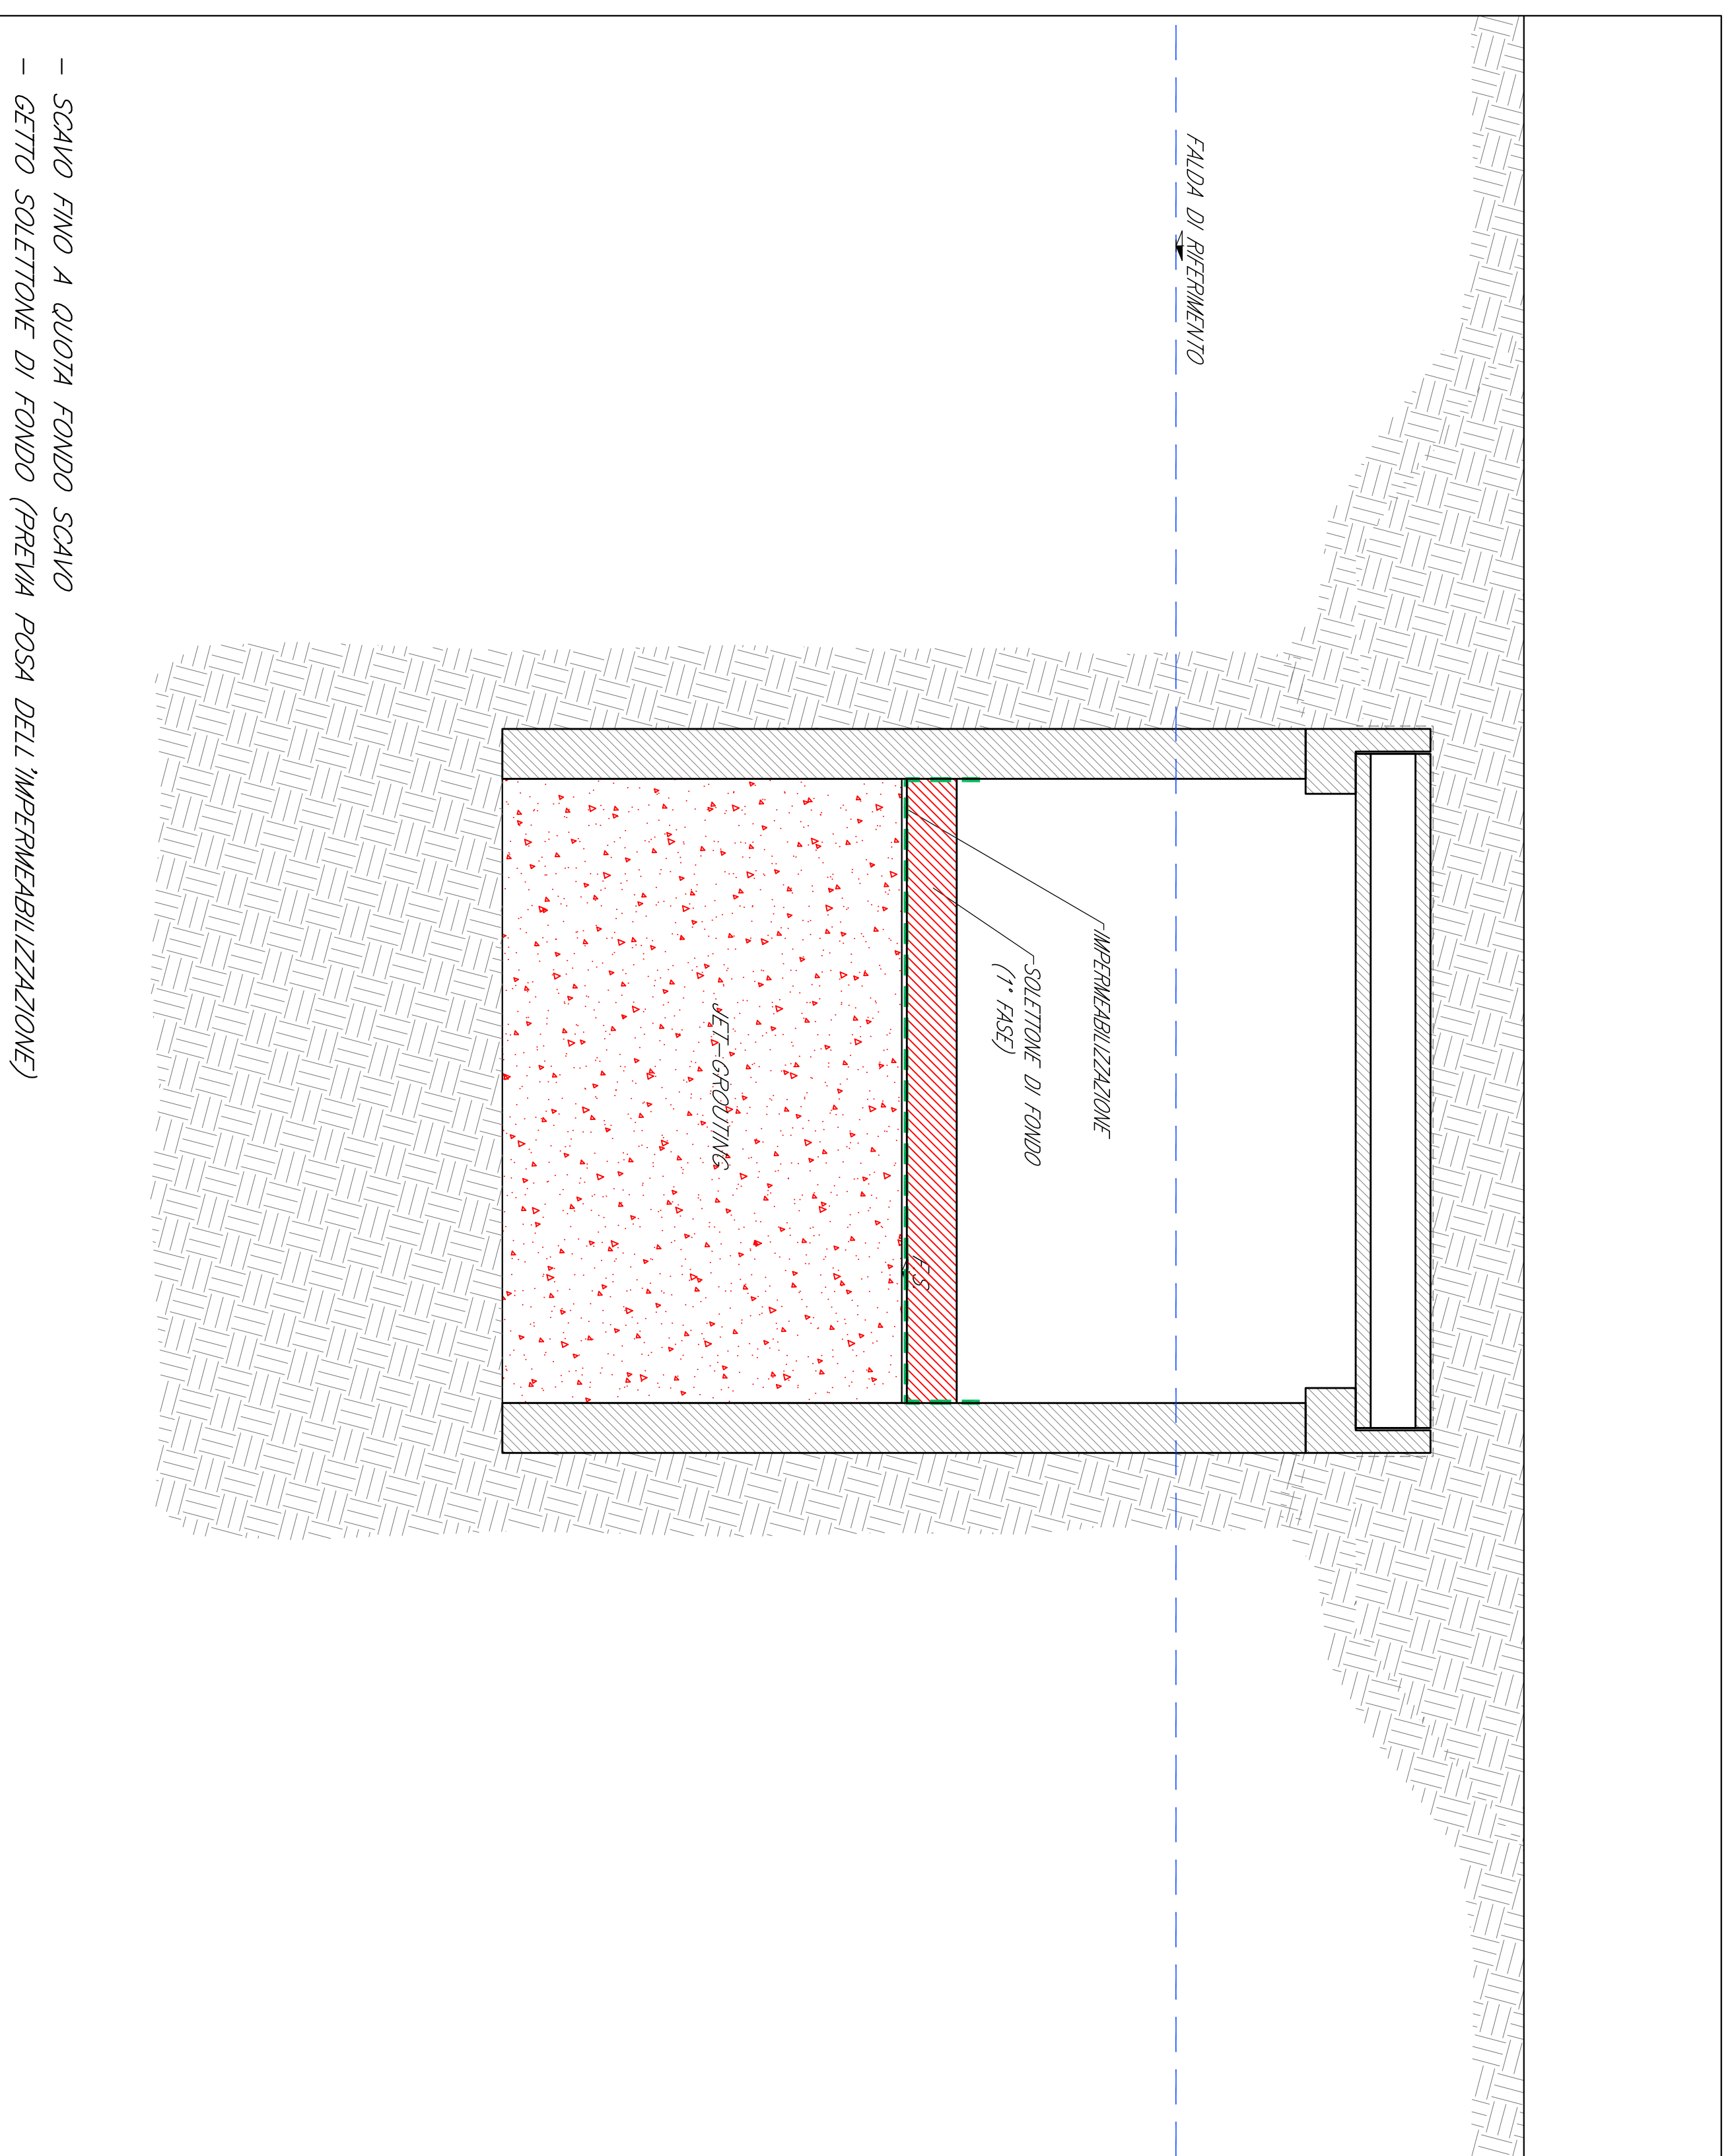

- SCANO FINO A QUOTA FONDO SCANO
- GETTO SOLLETONE DI FONDO (PRELVA POSA DELL'IMPERMEABILIZZAZIONE)

FASE 4  
Scala 1:100

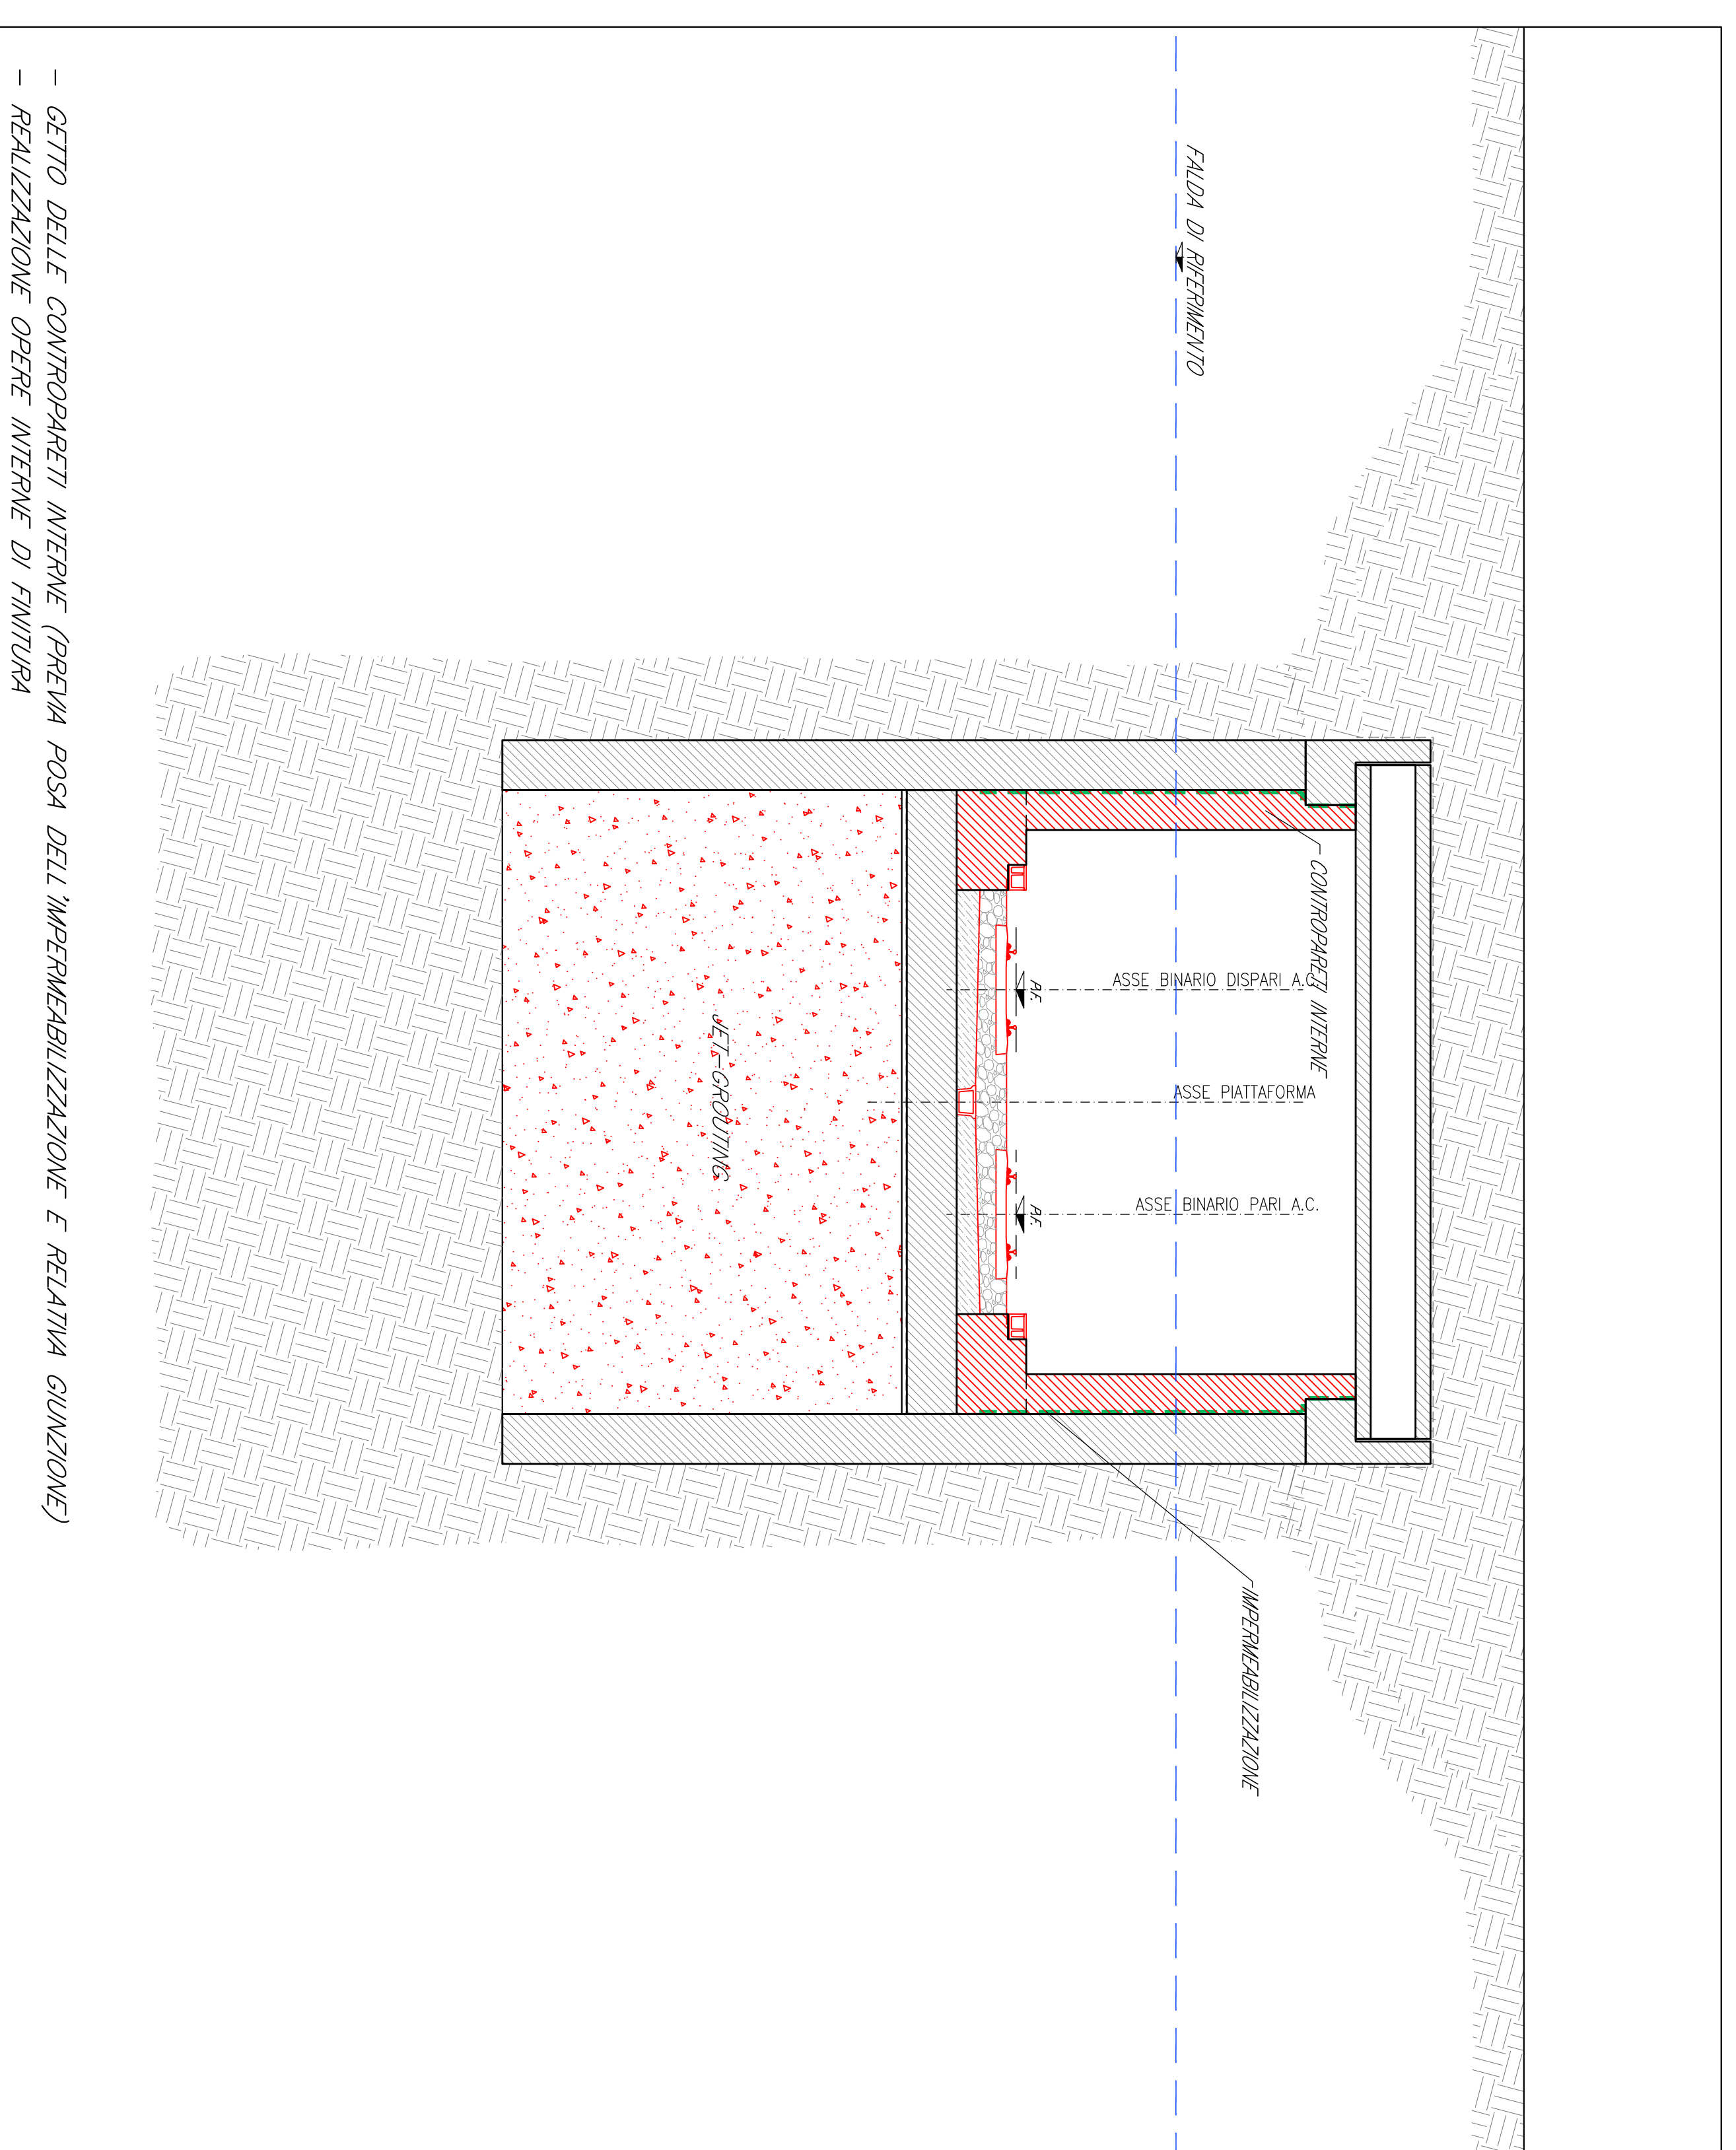

- GETTO DELLE CONTROPARETI INTERNE (PRELVA POSA DELL'IMPERMEABILIZZAZIONE E RELATIVA QUINZIONE)
- REALIZZAZIONE OPERE INTERNE DI FINITURA

**NOTA:**  
 FASI DI SCANO  
 LO SCANO FRA DISTRIBUI VERBA ESEGUITO IN MODO GENERALIZZATO FINO A +3,0 M DAL FONDO SCANO DI PROGETTO.  
 SI PROCEDERA CON RIBASSI SUCCESSIVI A CAMPIONI DI LUNGHEZZA LONIGITUDINALE INDICATIVAMENTE PARI A 20 M.  
 LO SCANO DI RIBASSO POTRA EFFETTUARSI A CONDIZIONE CHE LA FALDA MONTORATA SI COLLOCHI AL DI SOTTO DELLA QUOTA MASSIMA DI +0,5 M RISPETTO ALLA FALDA MONTORATA NEL PERIODO DA NOVEMBRE 2014 A MARZO 2015.

**COMITENTE:**  
 ALTA SORVEGLIANZA:  
**SRFI** RETTE FERROVIARIE ITALIANE  
 GRUPPO FERROVIE DELLO STATO ITALIANO

**GENERAL CONTRACTOR:**  
**ITALFER** S.p.A.  
 DIVISIONE FERROVIE DELLO STATO ITALIANO

**INFRASTRUTTURE FERROVIARIE STRATEGICHE DEFINITE DALLA LEGGE OBBIETTIVO N. 443/01**

**PROGETTO DEFINITIVO**  
 LINEA AVAC VERONA - PADOVA  
 SUB TRATTA VERONA - VICENZA  
 1° SUB LOTTO VERONA - MONTEBELLO VICENTINO

**DISEGNO:**  
 GA GALLERIE - GALLERIA ARTIFICIALE S.MARTINO DAL Km 4+494,198 AL Km 6+841,98  
 GA01 GENERALE - FASI ESECUTIVE GA


**RTI benifica**  



