



PIANTA FONDAZIONI

Scala 1:100

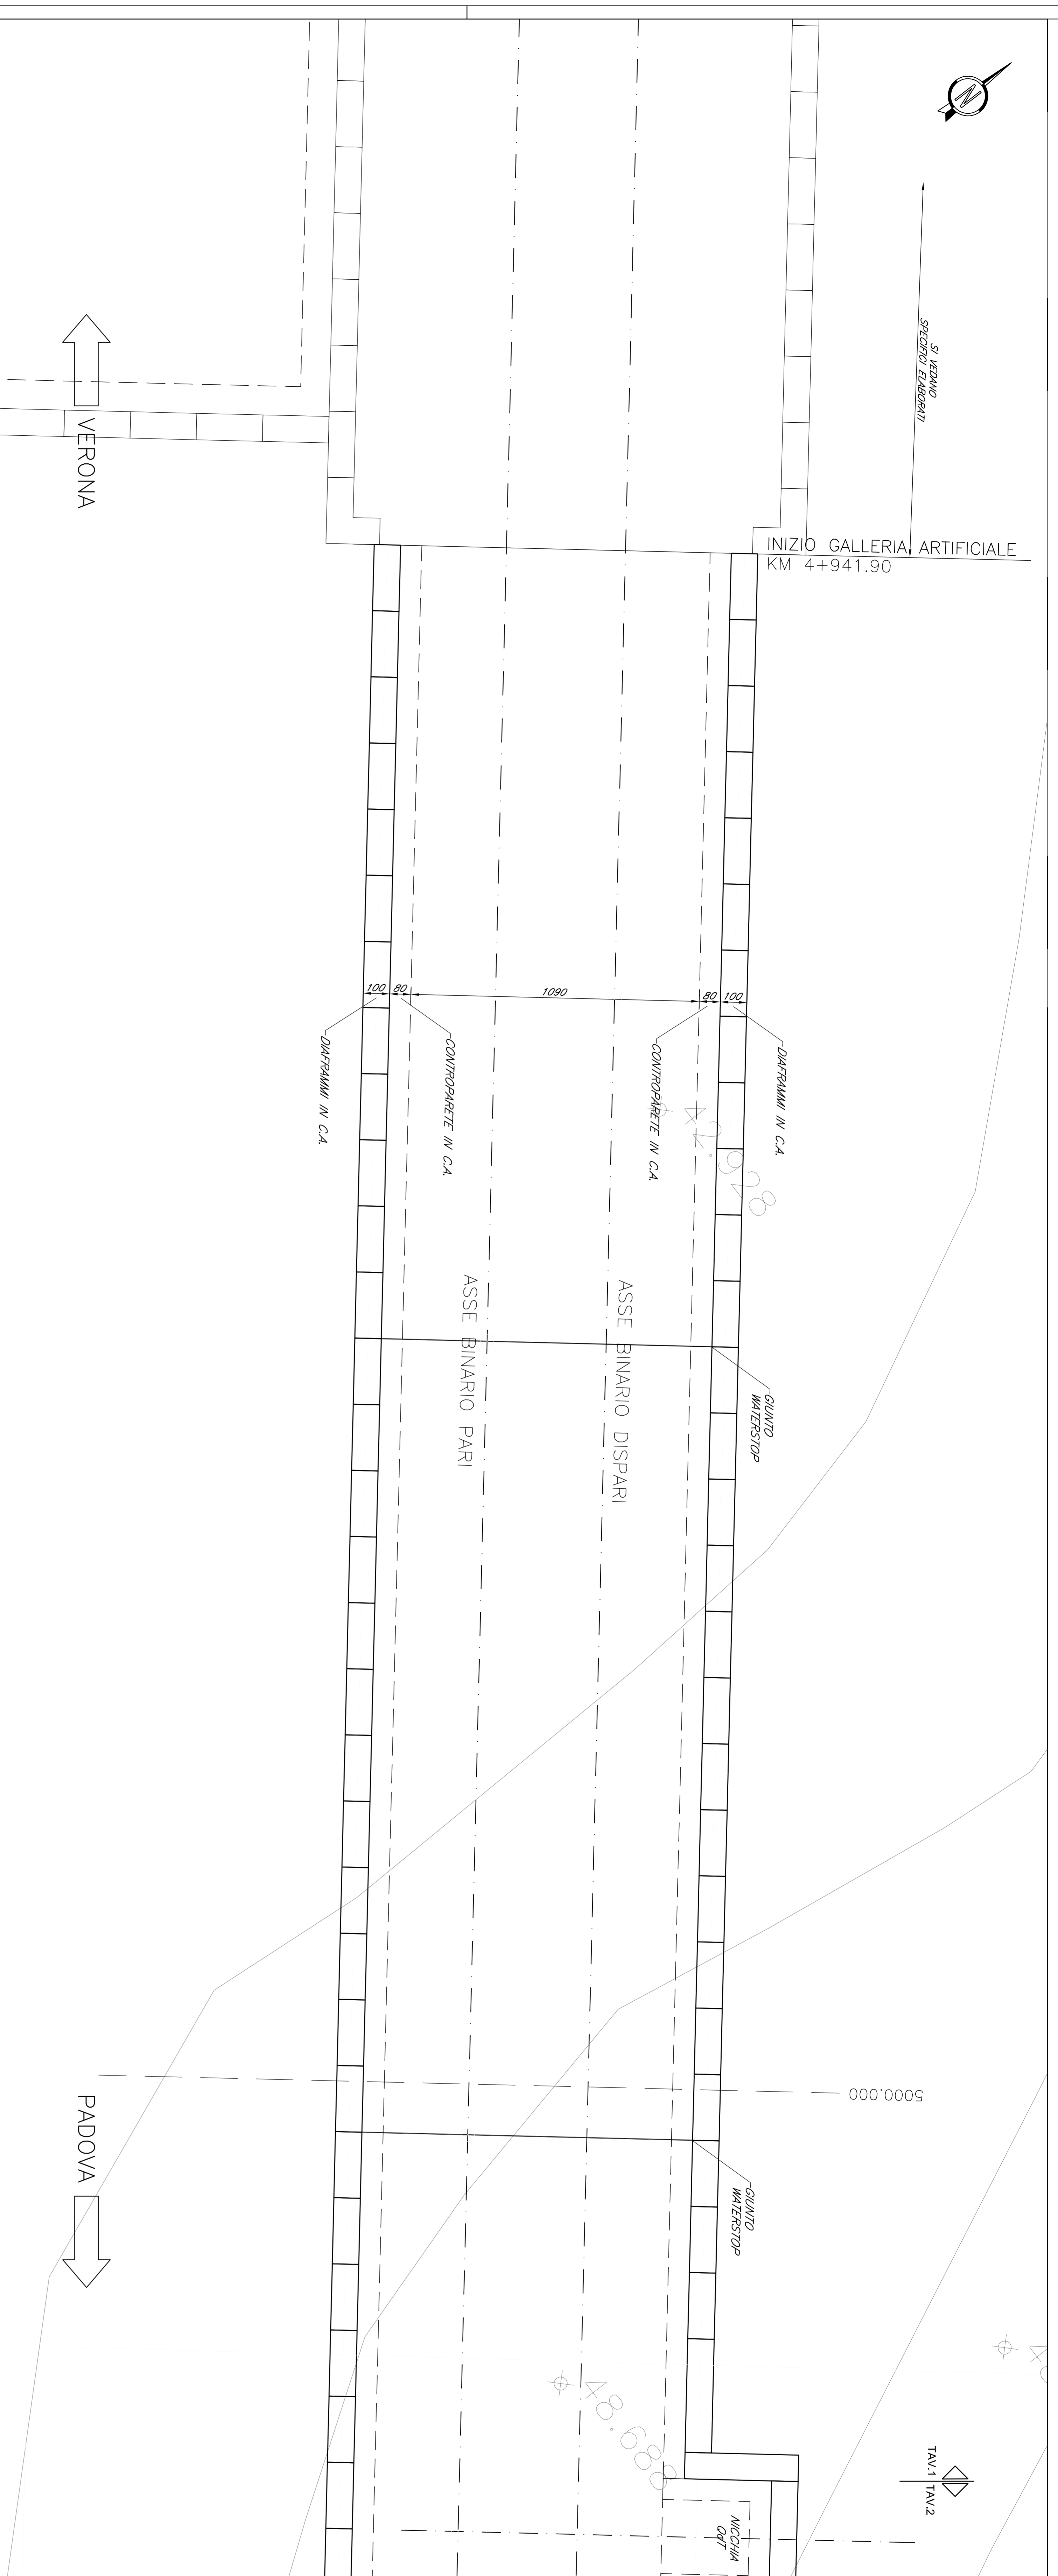


PROFILLO LONGITUDINALE

Scala 1:100

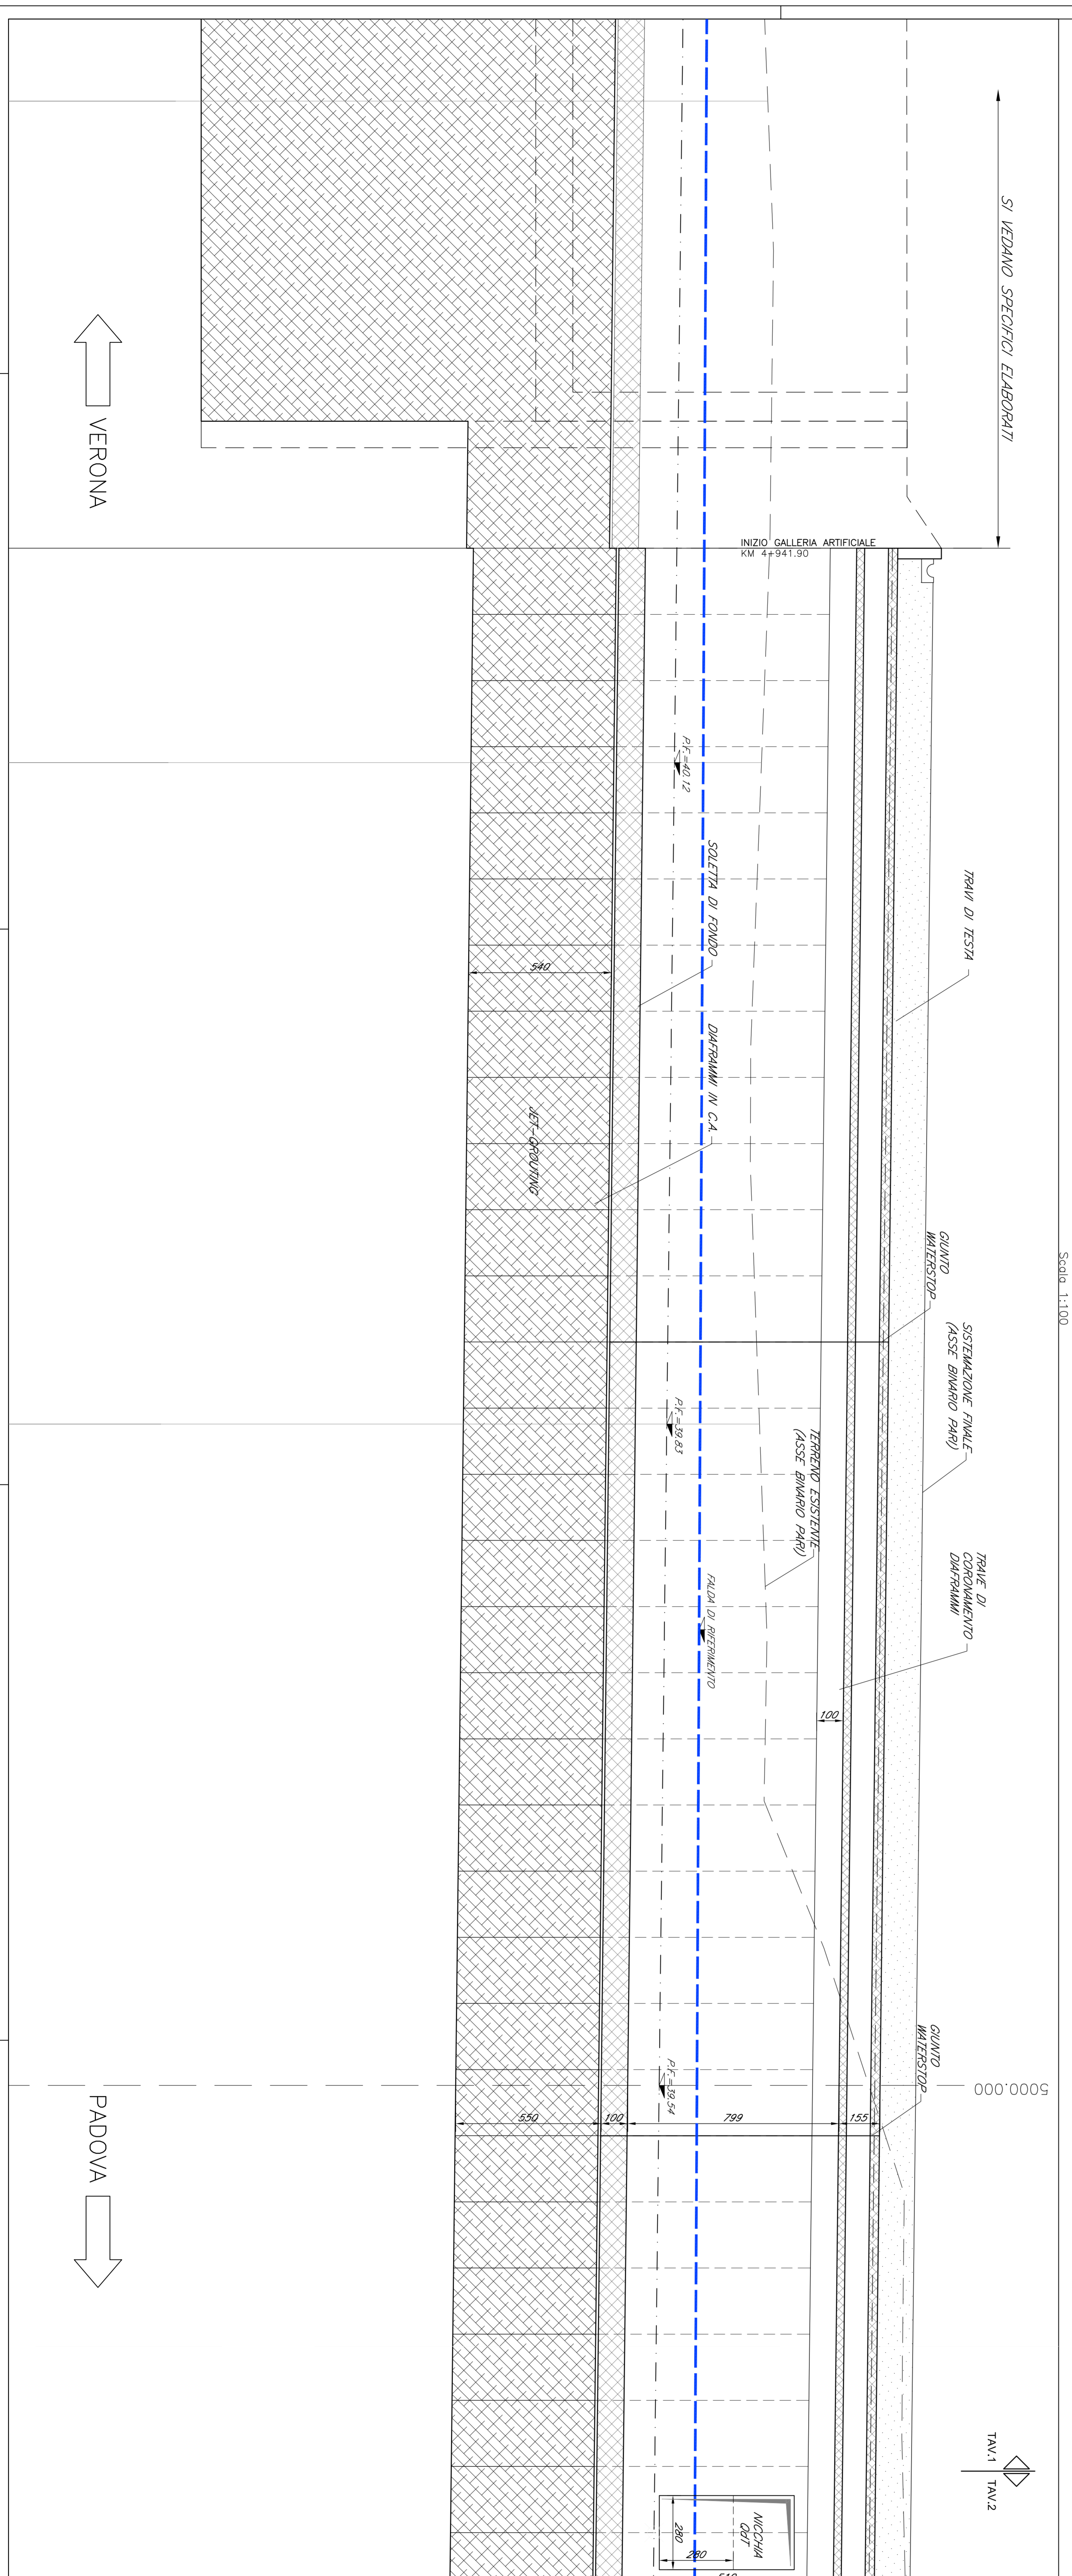

PIANTA CHIAVE

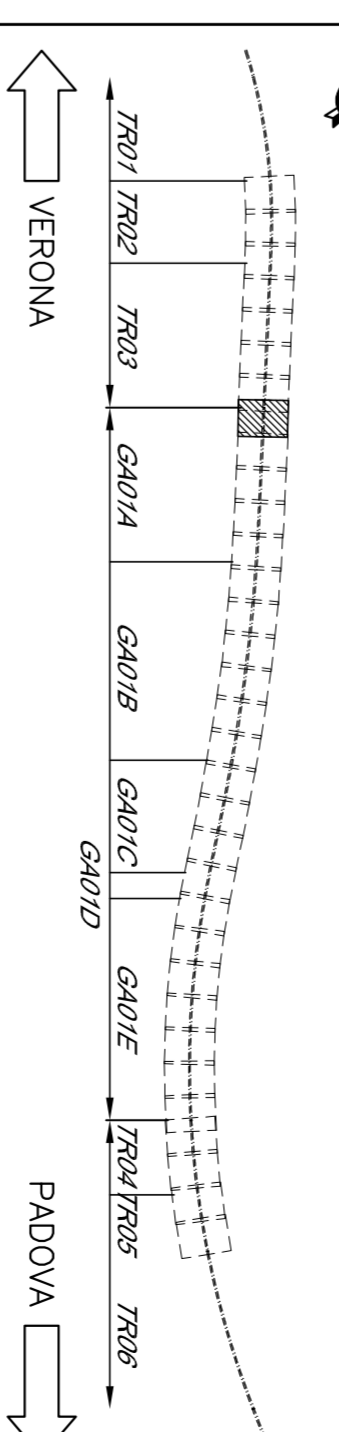

COMITENTE				 RFI Rete Ferroviaria Italiana Gruppo Ferrovie dello Stato Italiane			
ATA SORREGGIANZA				 Italferr Generali Italiani Spa			
GENERALI CONTRATTORI				INFRASTRUTTURE FERROVIARIE STRATEGICHE DEFINITE DALLA LEGGE OBBLITTIVO N. 443/01 PROGETTO DEFINITIVO LINEA AN/VIC VERONA - PADOVA 5^ LOTTA FONDAZIONI E SEZIONI LONGITUDINALE TAV 1 DI 5 1° SUB LOTTO VERONA - MONTIBELLO VICENTINO			
DISSEGNO				OPERE D'ARTE - GAN/IA GALLERIA ARTIFICIALE SMARTINO KM 4+941.87 AL KM 5+350.00 INTERVENTI IN G.A. - PIANTA FONDAZIONI E SEZIONI LONGITUDINALE TAV 1 DI 5			
GENERALI CONTRATTORI				GENERALI CONTRATTORI ITALFERR SPA.			
ATI				ATTI bonifica CONSORZIO PROVAVIE			
COMESITA				LOTTO FASE ENTE TIPO DOC. OPERAZIONE/PAV. PROJ. REV. DATA I IN 01 00 12 PA GA01A10 001 C			
ATTI bonifica				SCALE: 1:100			
PROGETTORE ING. ENRICO... VERONA				DATA ...			
DIRETTORE ... VERONA				DATA ...			
VERIFICA ... VERONA				DATA ...			
APPROVAZIONE ... VERONA				DATA ...			
CIP: 41833000000009 CIG: 5853525171 N. ENR.:				...			