
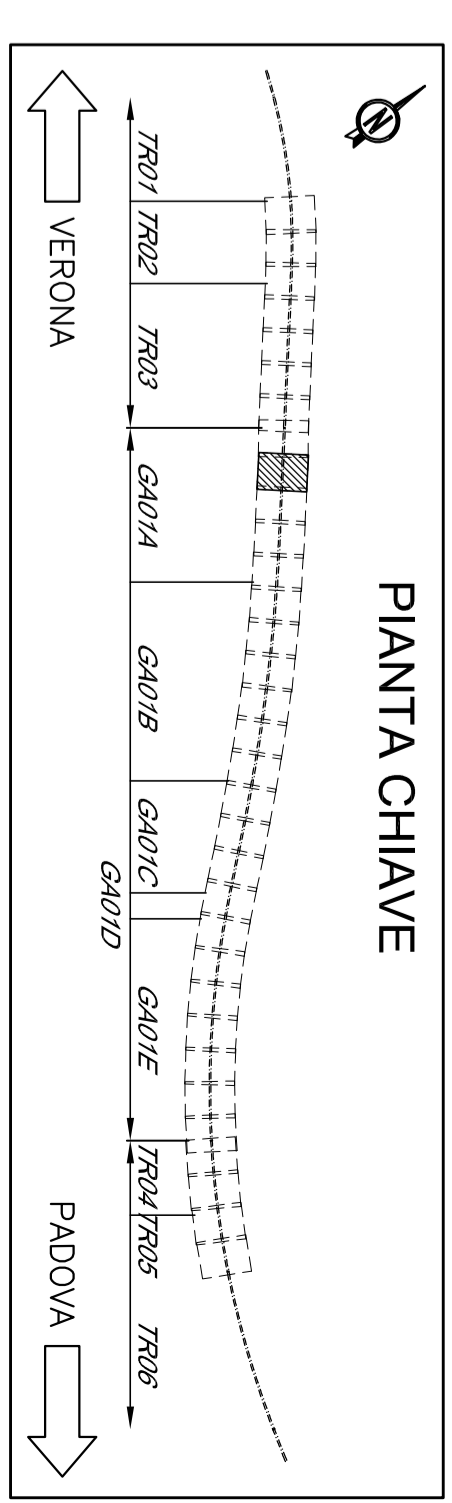
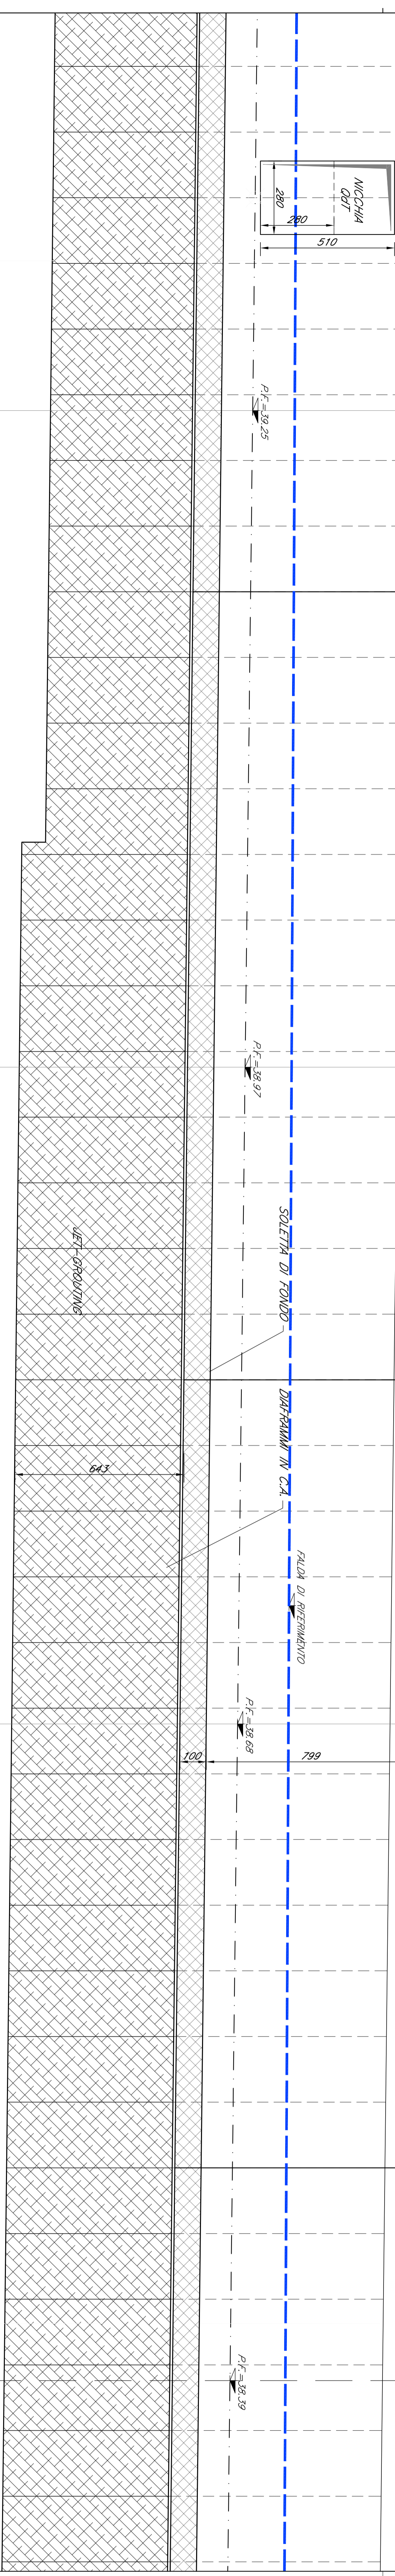
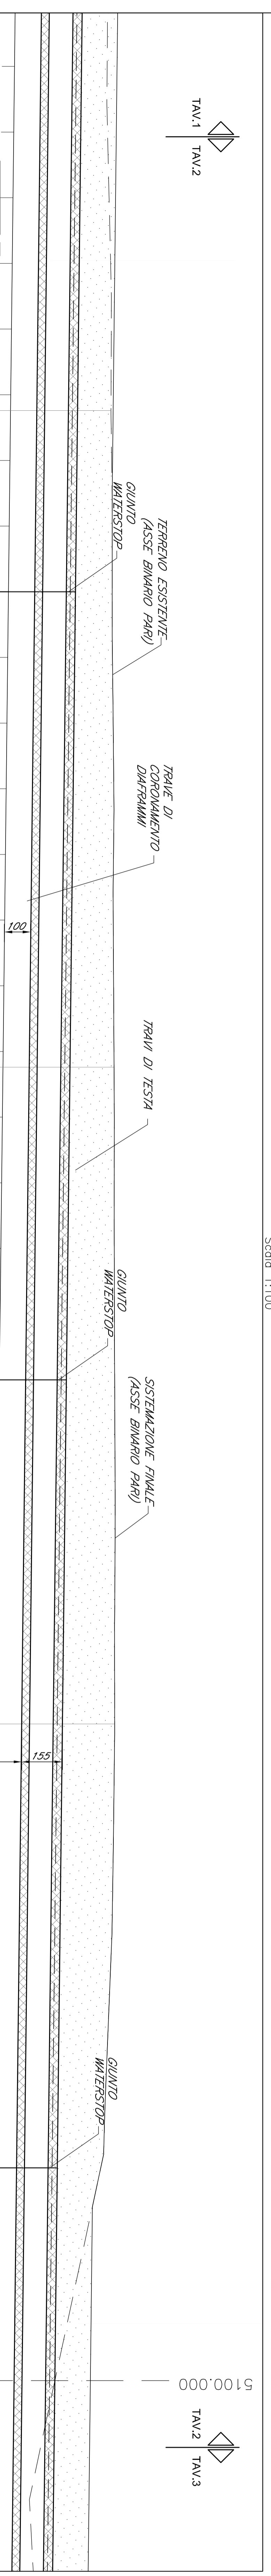


PIANTA FONDAZIONI

Scala 1:100

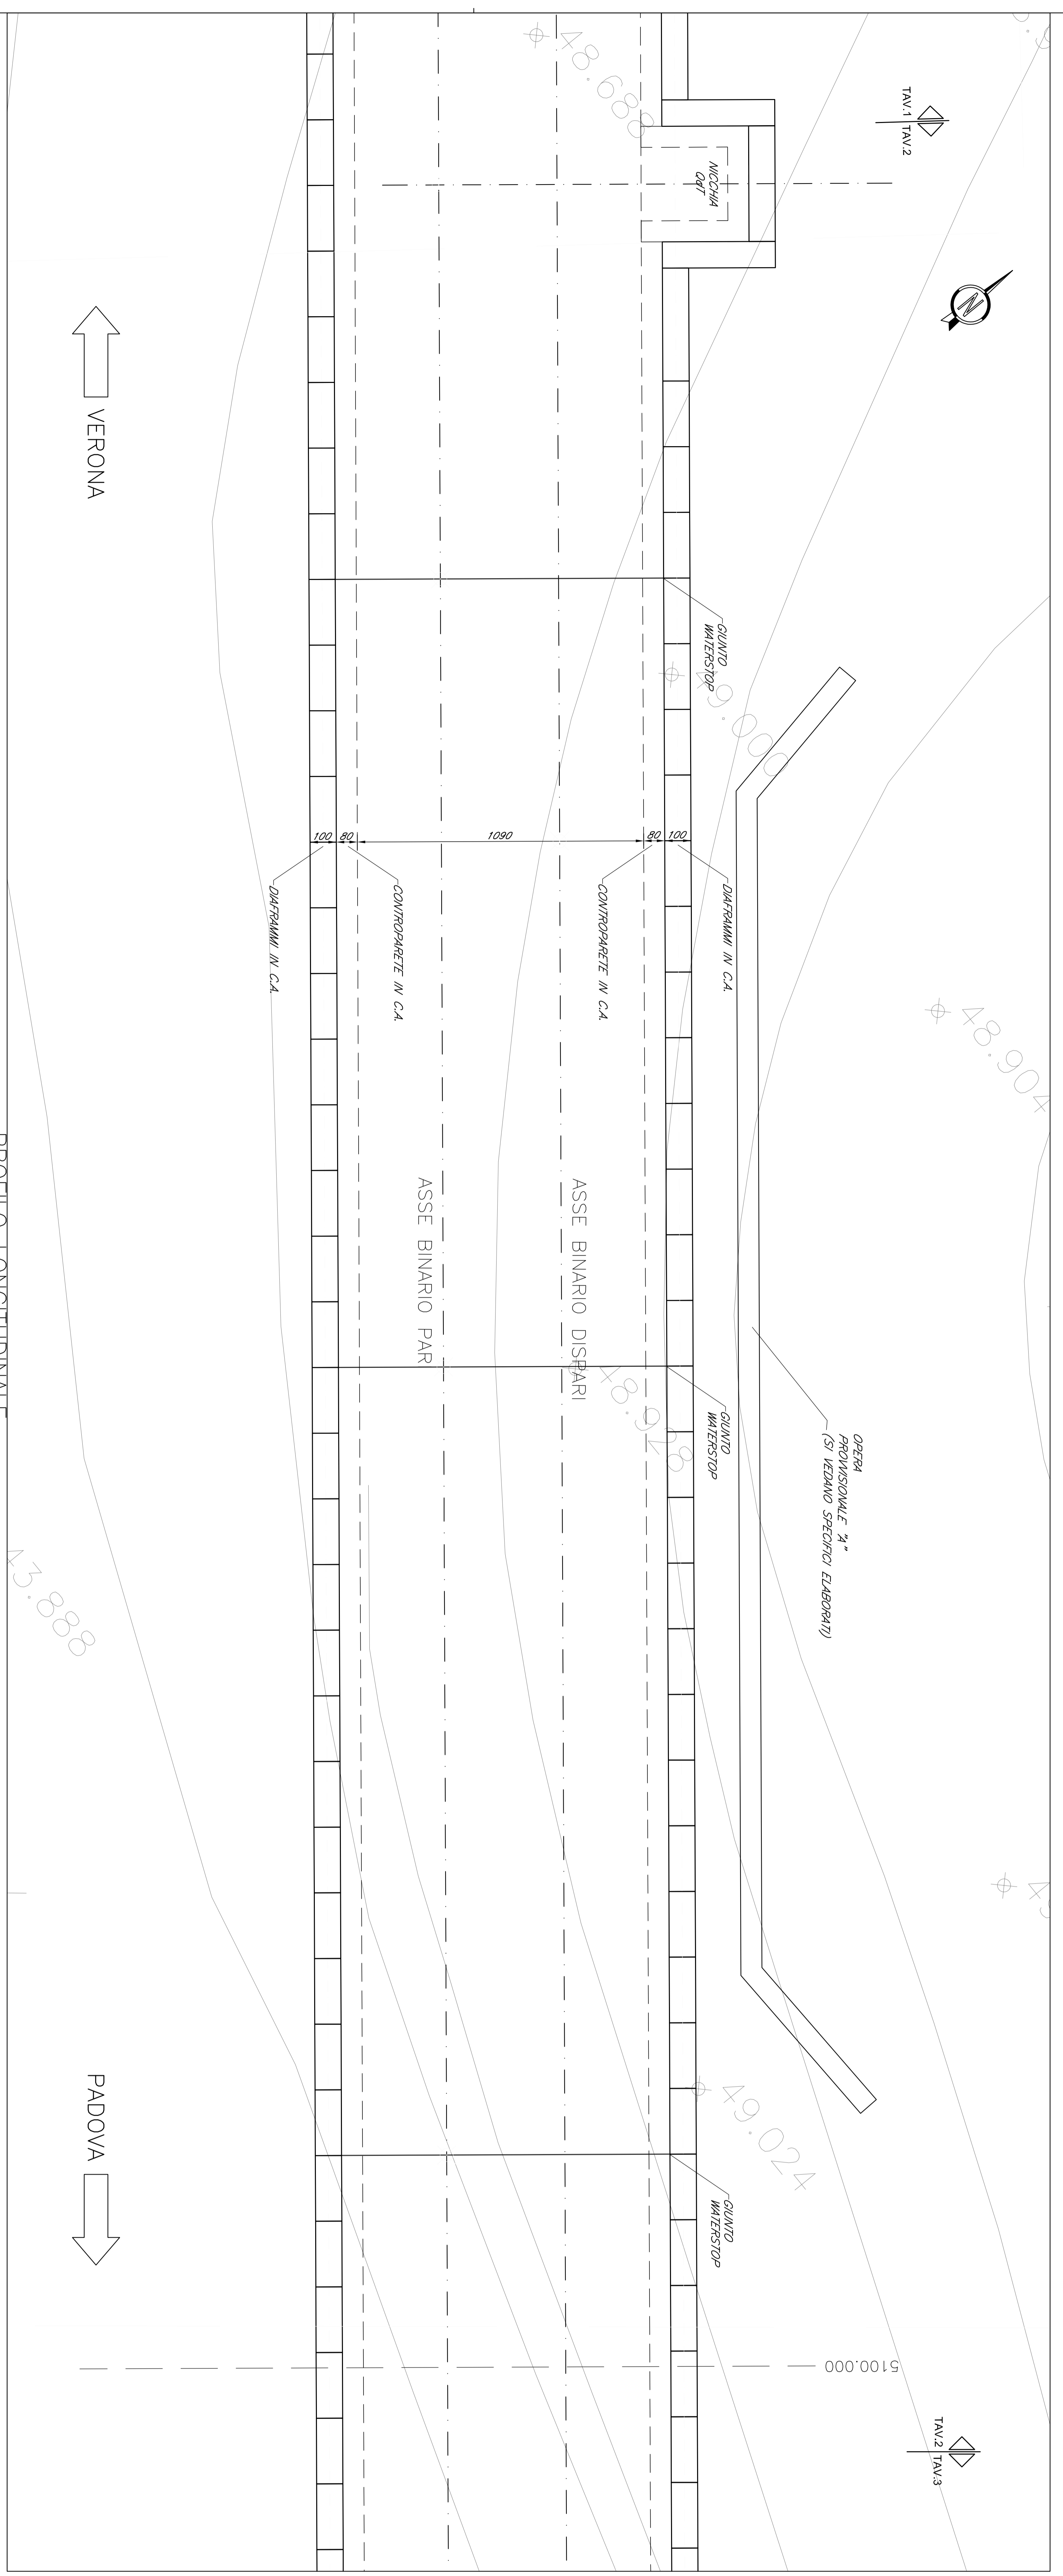

COMMITENTE:
SRFI
 Rete Ferroviaria Italiana
 Gruppo Ferrovie dello Stato Italiane

GENERAL CONTRACTOR:
ITALFER
 Gruppo Ferrovie dello Stato Italiane

GENERAL CONTRACTOR: ITALFER S.p.A.

PROGETTO DEFINITIVO
LINEA AVAC VERONA - PADOVA
SUB TRATTA VERONA - VICENZA
1° SUB LOTTO VERONA - MONTEBELLO VICENTINO

OPERE D'ARTE - GALERIA ARTIFICIALE SMARTINO KM 4+941,87 AL KM 5+380,00

INTERVENTI IN G.A. - PIANTA FONDAZIONI E SEZIONI LONGITUDINALE TAN 2 DI 5

PROG. REV.
 0102 C

ATI bonifica

Posizione	Tipologia	Data	Verifica	Data	Approvazione	Data	Autore
A	ESISTENTE	19/08/2015	CONFORME	19/08/15	ANTONIA	19/08/15	ANTONIA
B	MODIFICATA	25/08/2015	CONFORME	15/09/15	ANTONIA	15/09/15	ANTONIA
C	PER STABILIZZAZIONE	12/09/2015	CONFORME	02/10/15	ANTONIA	02/10/15	ANTONIA

ATI bonifica
 VERBA ATTI BONIFICA

COMMESSA: LOTTO FASE ENTE TIPO DOC. OPERAZIONE/PAUSA
 11020 D 012 PA GA101A0 0102 C

SCALA: 1:100

PROG. REV.
 0102 C

ATI bonifica
 VERBA ATTI BONIFICA

PROG. REV.
 0102 C

COSE - 4348E91000000099
 COSE - 352046E17