

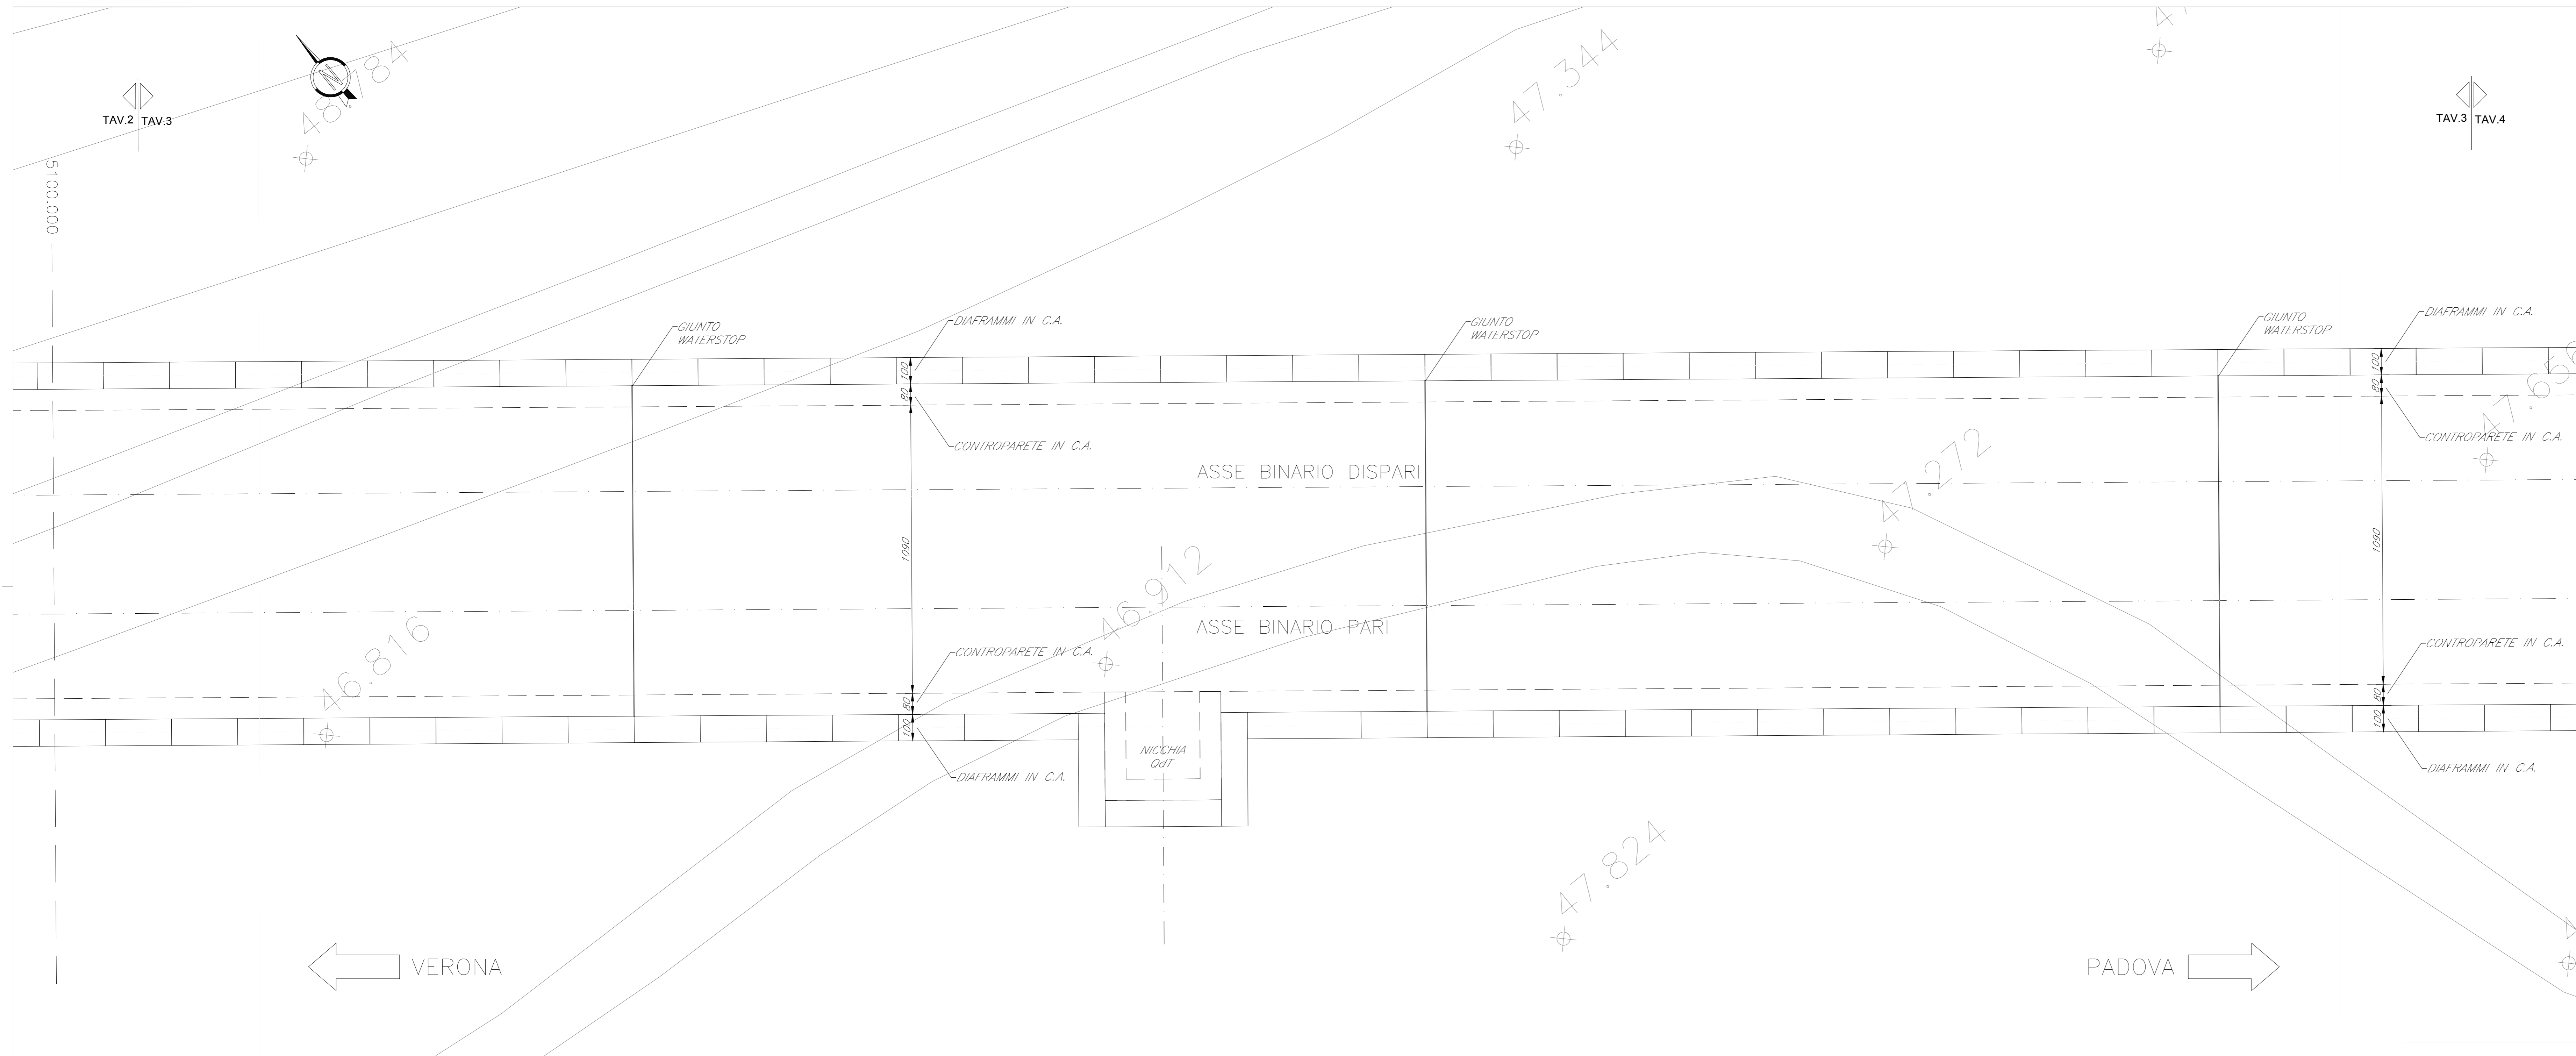


PIANTA FONDAZIONI
Scala 1:100

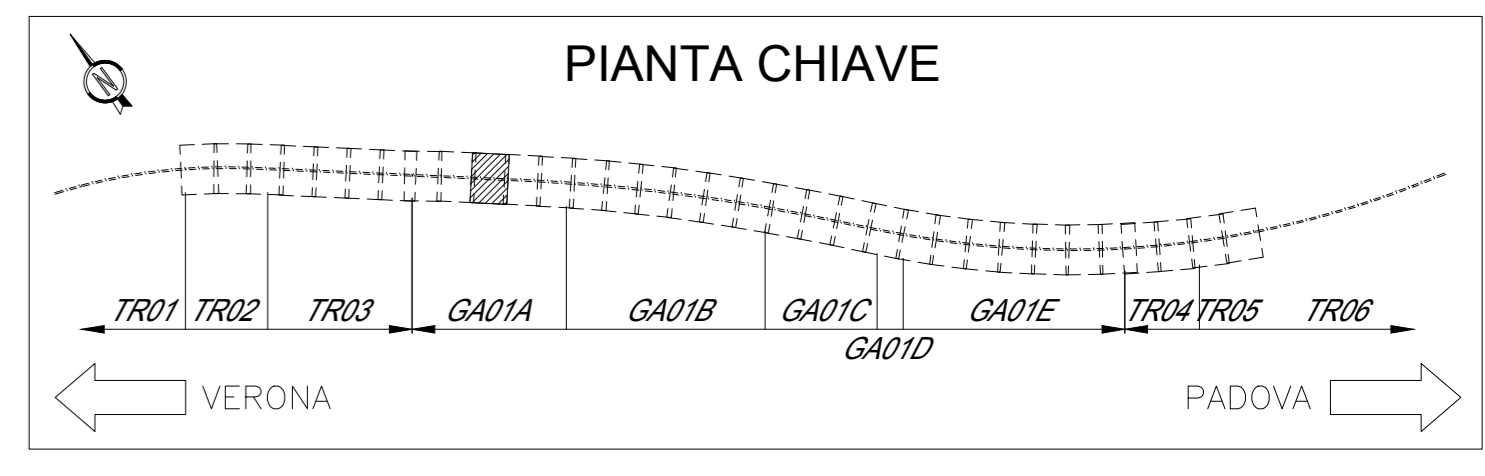

PROFILO LONGITUDINALE
Scala 1:100

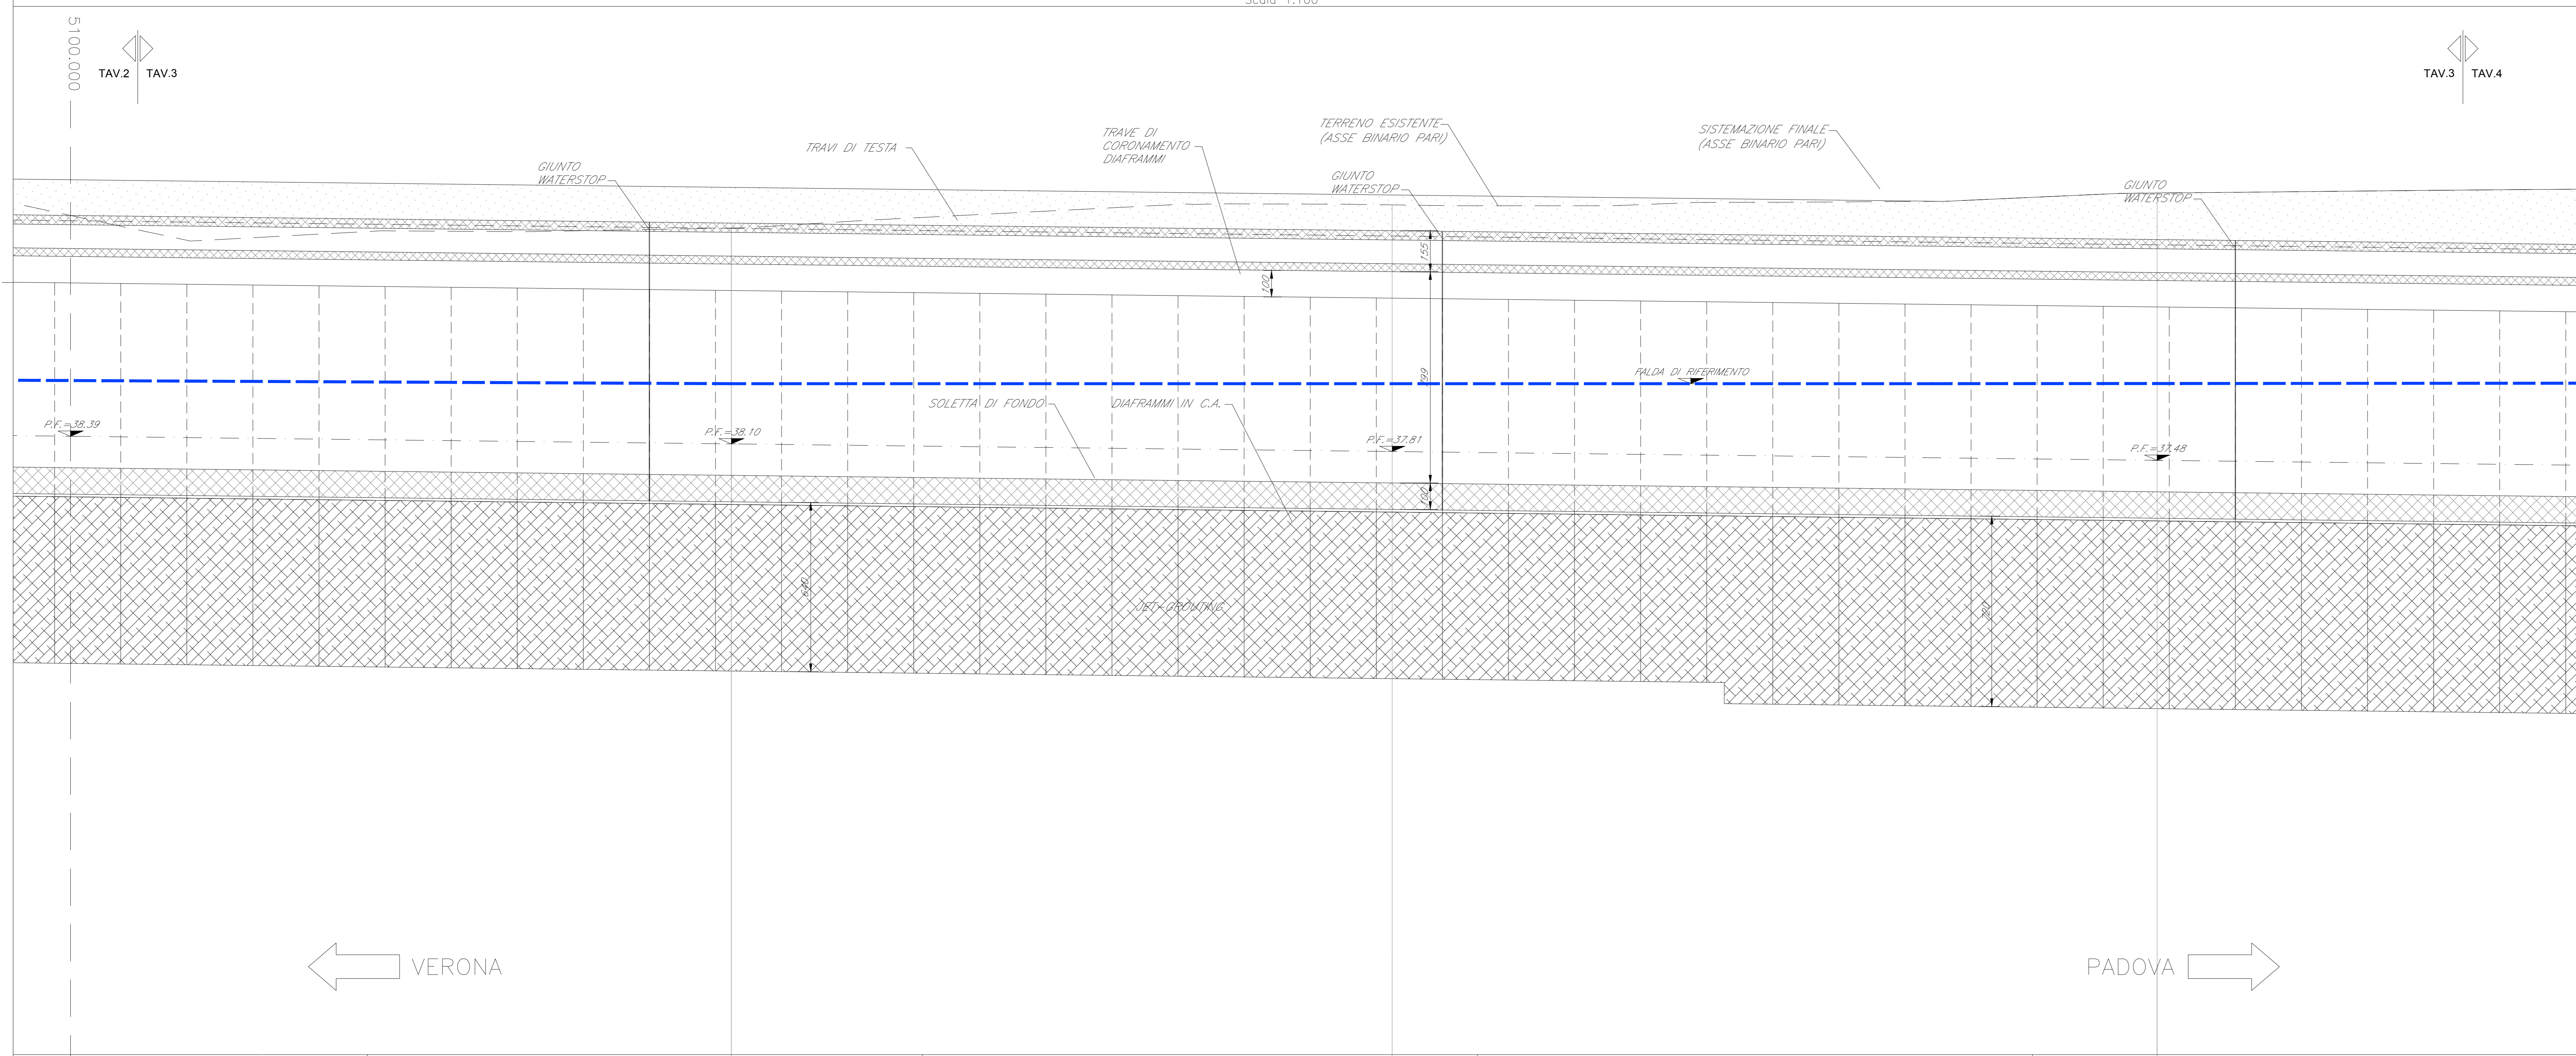

COMMITTENTE: **RFI** RETE FERROVIARIA ITALIANA GRUPPO FERROVIE DELLO STATO ITALIANE

ALTA Sorveglianza: **ITALFERR** GRUPPO FERROVIE DELLO STATO ITALIANE

GENERAL CONTRACTOR: **Consorzio Iricav Due**

INFRASTRUTTURE FERROVIARIE STRATEGICHE DEFINITE DALLA LEGGE OBIETTIVO N. 443/01

PROGETTO DEFINITIVO
LINEA AV/AC VERONA - PADOVA
SUB TRATTA VERONA - VICENZA
1° SUB LOTTO VERONA - MONTEBELLO VICENTINO

DISEGNO
OPERE D'ARTE - GA01A GALLERIA ARTIFICIALE S.MARTINO KM 4+941,87 AL KM 5+350,00
INTERVENTI IN G.A. - PIANTE FONDAZIONI E SEZIONE LONGITUDINALE TAV 3 DI 5

GENERAL CONTRACTOR: **ITALFERR S.p.A.**

ATI bonifica
IL PROGETTISTA INTEGRATORE
Pietro Paolo Biondini
Via S. Maria delle Grazie 10
37060 S. Maria delle Grazie (VR)
Tel. 0445/461111
www.italferr.it

CONSORZIO IRICAV DUE
1 Divisione

SCALA: 1:100

Data: _____

COMMESSA	LOTTO	FASE	ENTE	TIPO DOC.	OPERAZIONE	DISCIPLINA	PROGR.	REV.
IN0D	00	D	I2	PA	GA01A	0	03	C

VISTO ATI BONIFICA
Firma: _____
Ing. F. P. Biondini

Rev.	Descrizione	Redatto	Data	Verificato	Data	Approvato	Data	Autorizzato
A	EMMISSIONE	A. BOCHASSO	04/15	P. COPPOLA	04/15	A. ANTIGA	04/15	
B	REVISIONE	A. BOCHASSO	04/15	P. COPPOLA	04/15	A. ANTIGA	04/15	
C	PER ISTRUTTORIA ITALFERR	A. BOCHASSO	07/2015	P. COPPOLA	07/2015	A. ANTIGA	07/2015	

File: IN0D00DPAG01A003C.DWG CUP: J41E9100000009 n. Elab.: _____
CIG: 332049F17