

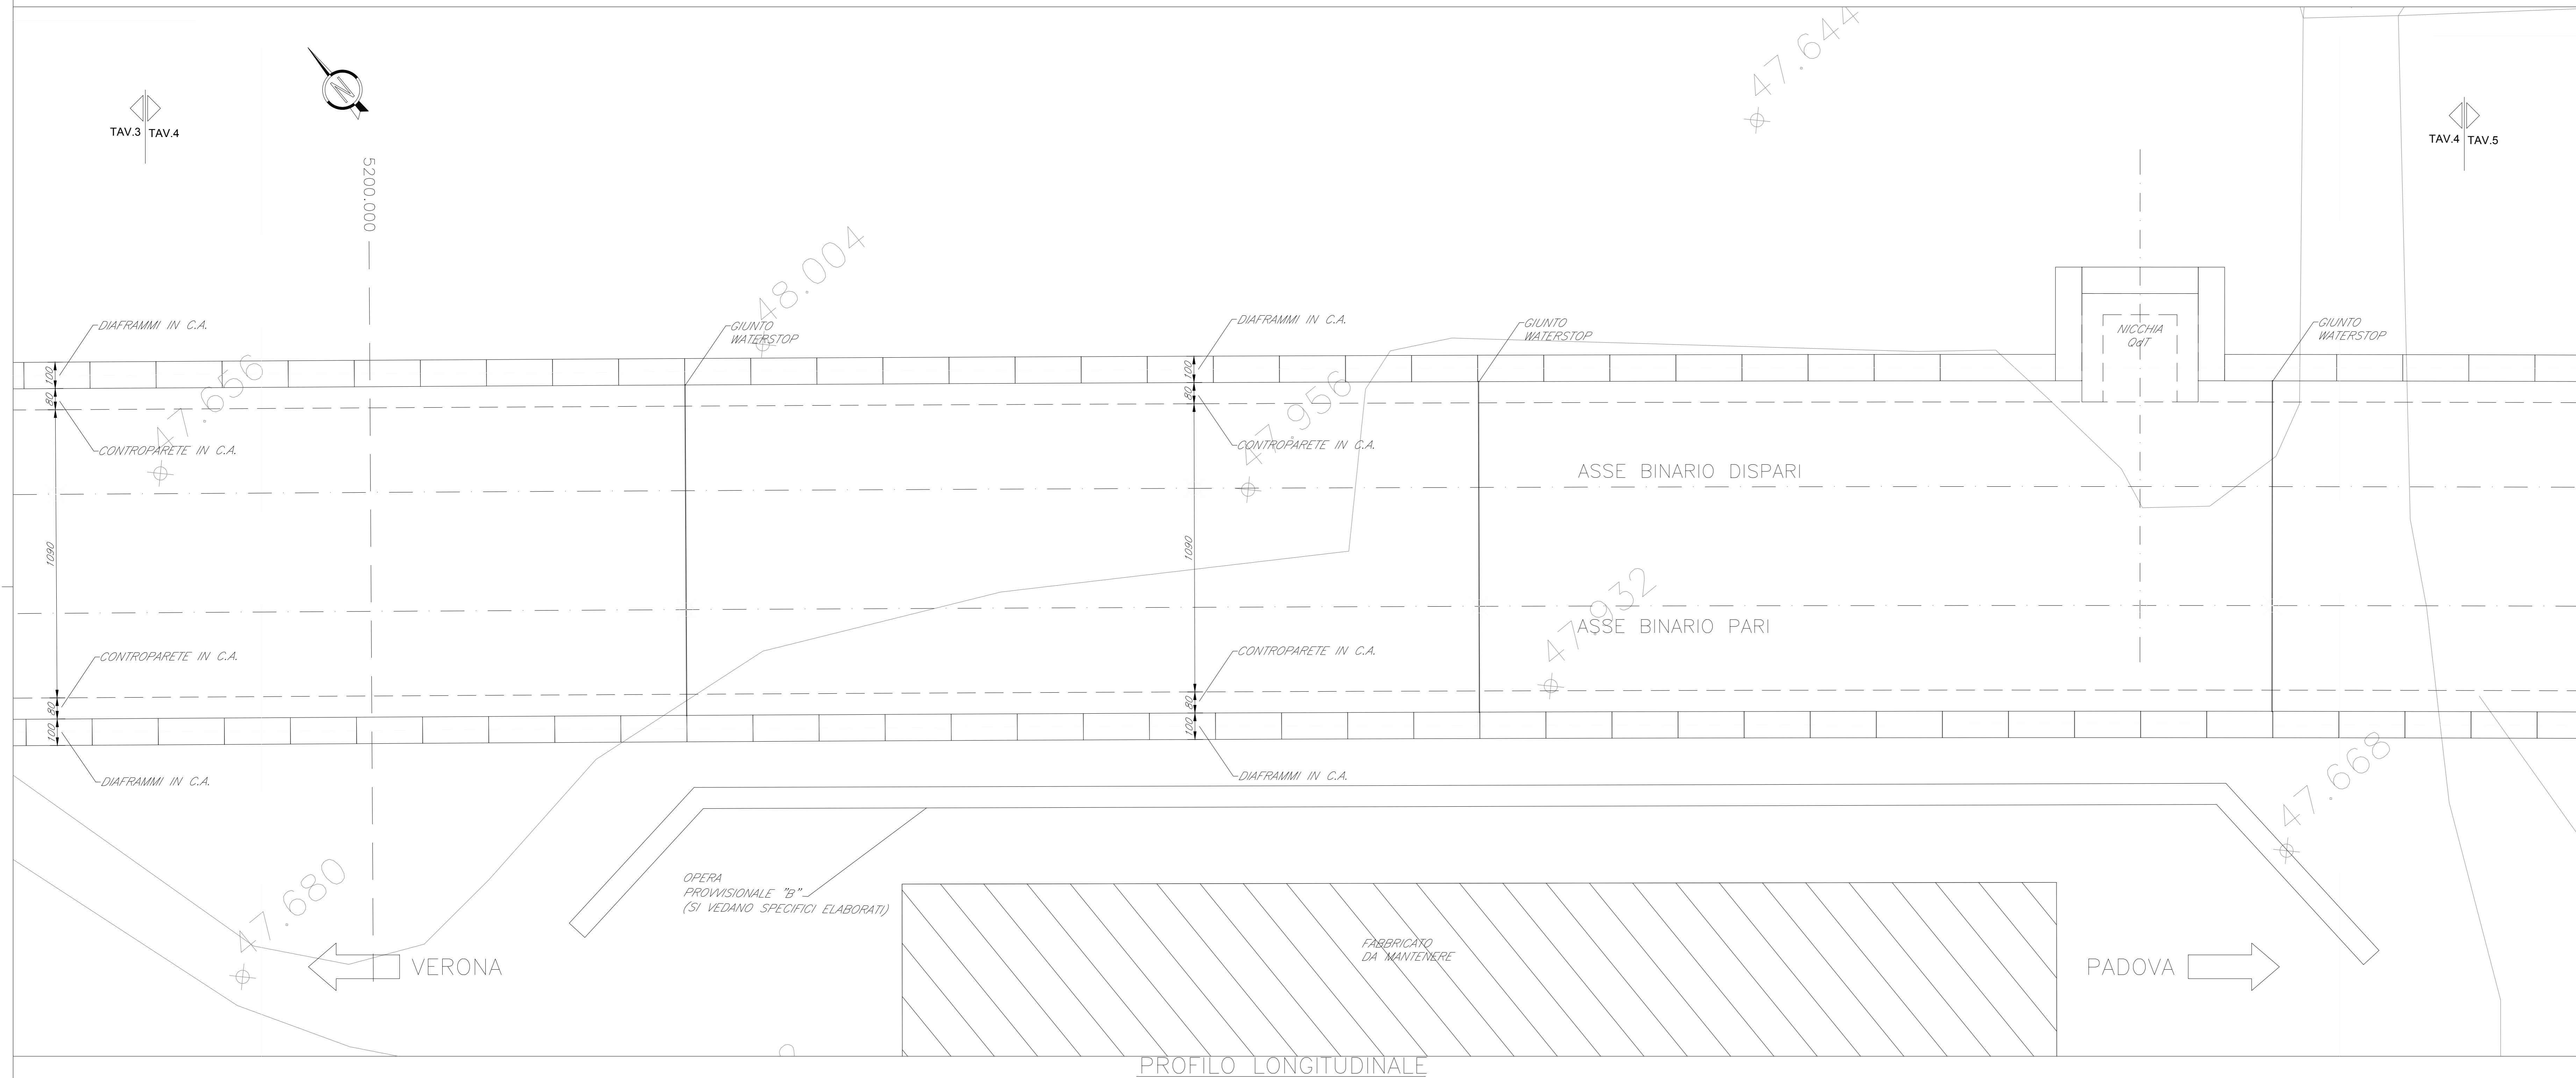


PIANTA FONDAZIONI  
Scala 1:100

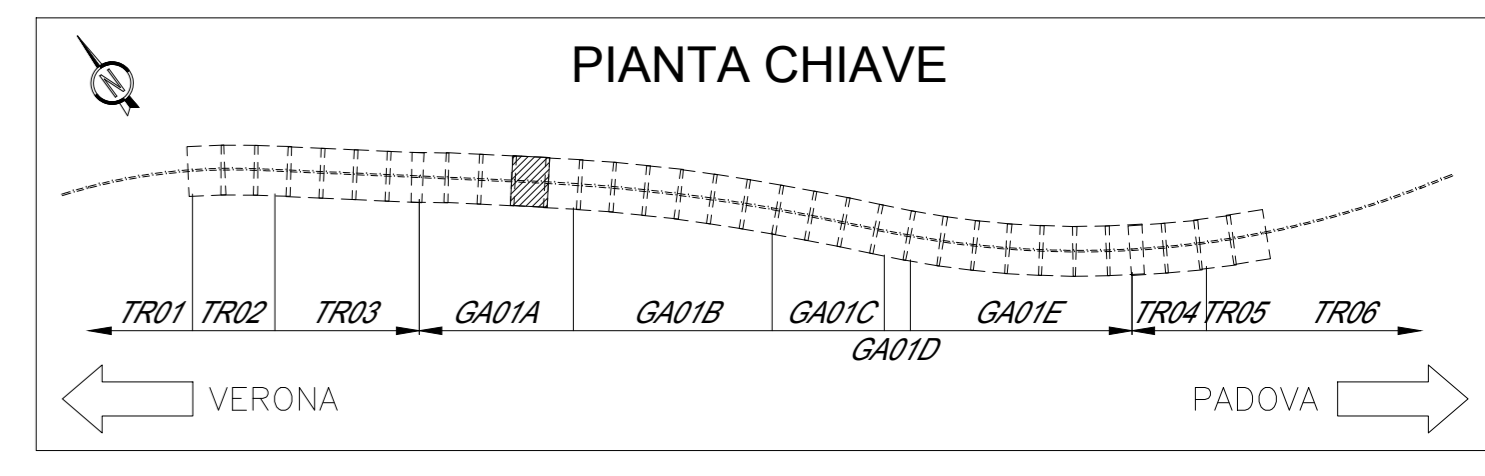

PROFILO LONGITUDINALE  
Scala 1:100

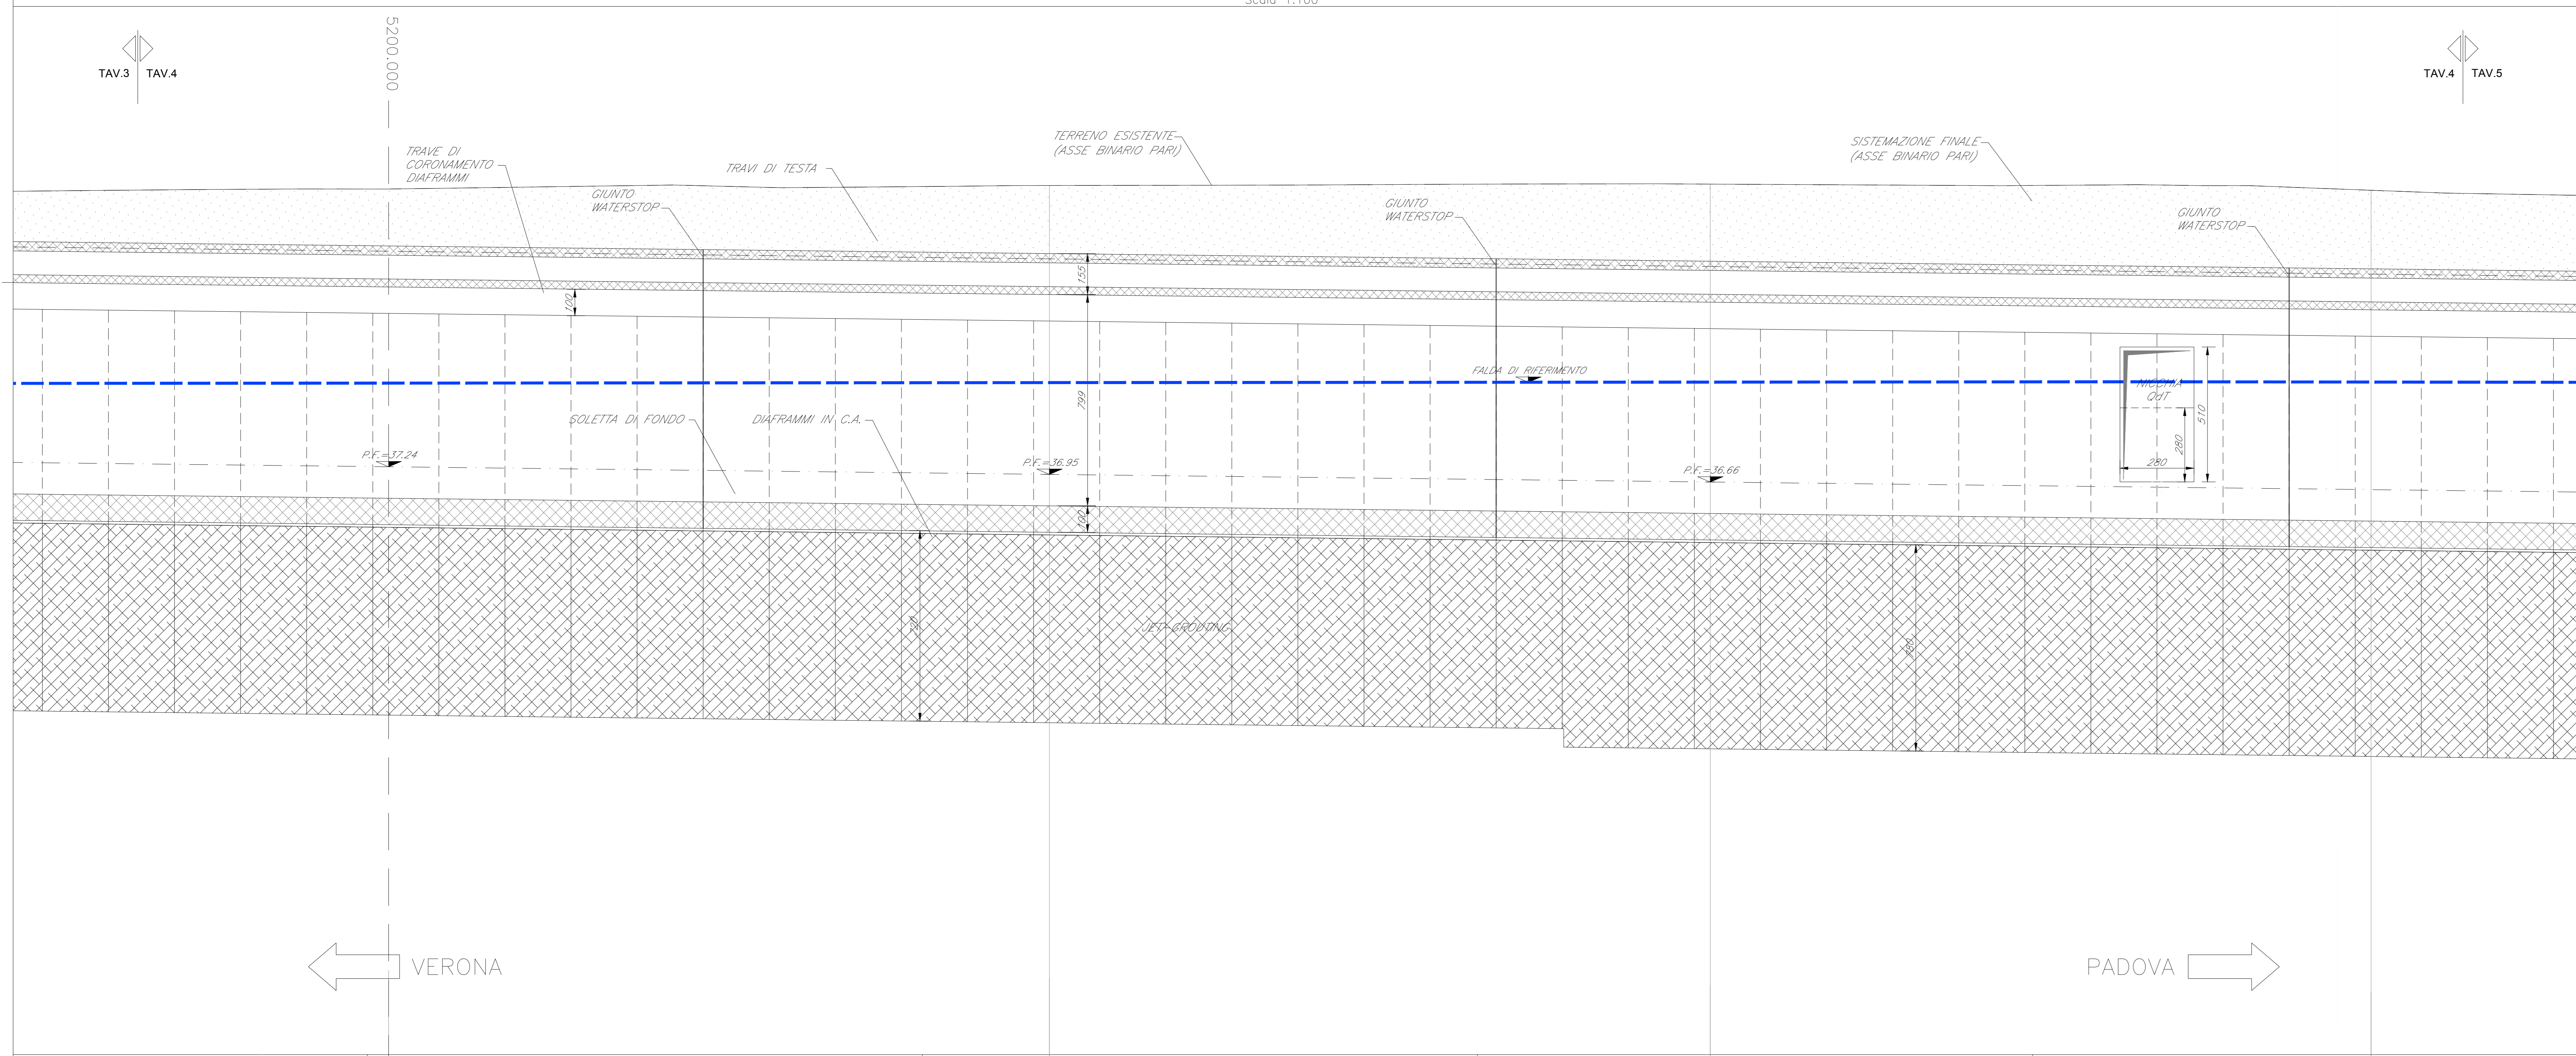

COMMITTENTE: **RFI** RETE FERROVIARIA ITALIANA GRUPPO FERROVIE DELLO STATO ITALIANE

ALTA Sorveglianza: **ITALFERR** GRUPPO FERROVIE DELLO STATO ITALIANE

GENERAL CONTRACTOR: **Consorzio Iriciv Due**

**INFRASTRUTTURE FERROVIARIE STRATEGICHE DEFINITE DALLA LEGGE OBIETTIVO N. 443/01**

**PROGETTO DEFINITIVO**  
**LINEA AV/AC VERONA - PADOVA**  
**SUB TRATTA VERONA - VICENZA**  
**1° SUB LOTTO VERONA - MONTEBELLO VICENTINO**

DISEGNO  
OPERE D'ARTE - GA01A GALLERIA ARTIFICIALE S.MARTINO KM 4+941,87 AL KM 5+350,00  
INTERVENTI IN G.A. - PIANTE FONDAZIONI E SEZIONI LONGITUDINALE TAV 4 DI 5

GENERAL CONTRACTOR: **ITALFERR S.p.A.**

**ATI bonifica** CONSORZIO IRICIV DUE  
IL PROGETTISTA INTEGRATORE: **F. P. BOCCHETTO**

SCALA: 1:100

DATA: \_\_\_\_\_ DATA: \_\_\_\_\_ DATA: \_\_\_\_\_

COMMESSA	LOTTO	FASE	ENTE	TIPO DOC.	OPERADISCIPLINA	PROGR.	REV.
I	N	0	D	12	PA	GA01A	004 C

Firma: **ATI bonifica** Data: \_\_\_\_\_  
Ing. F. P. Bocchetto

Rev.	Descrizione	Redatto	Verificato	Data	Approvato	Data	Autorizzato
A	EMMISSIONE	A. BOCHASSO	F. P. BOCCHETTO	04/15	A. ANTIGA	04/15	
B	REVISIONE	A. BOCHASSO	F. P. BOCCHETTO	04/15	A. ANTIGA	04/15	
C	PER ISTRUTTORIA ITALFERR	A. BOCHASSO	F. P. BOCCHETTO	07/2015	A. ANTIGA	07/2015	

File: IN000002PAGA01A0004C.DWG CUP: J41E91000000009 n. Elab.: \_\_\_\_\_  
CIG: 3320049F17