

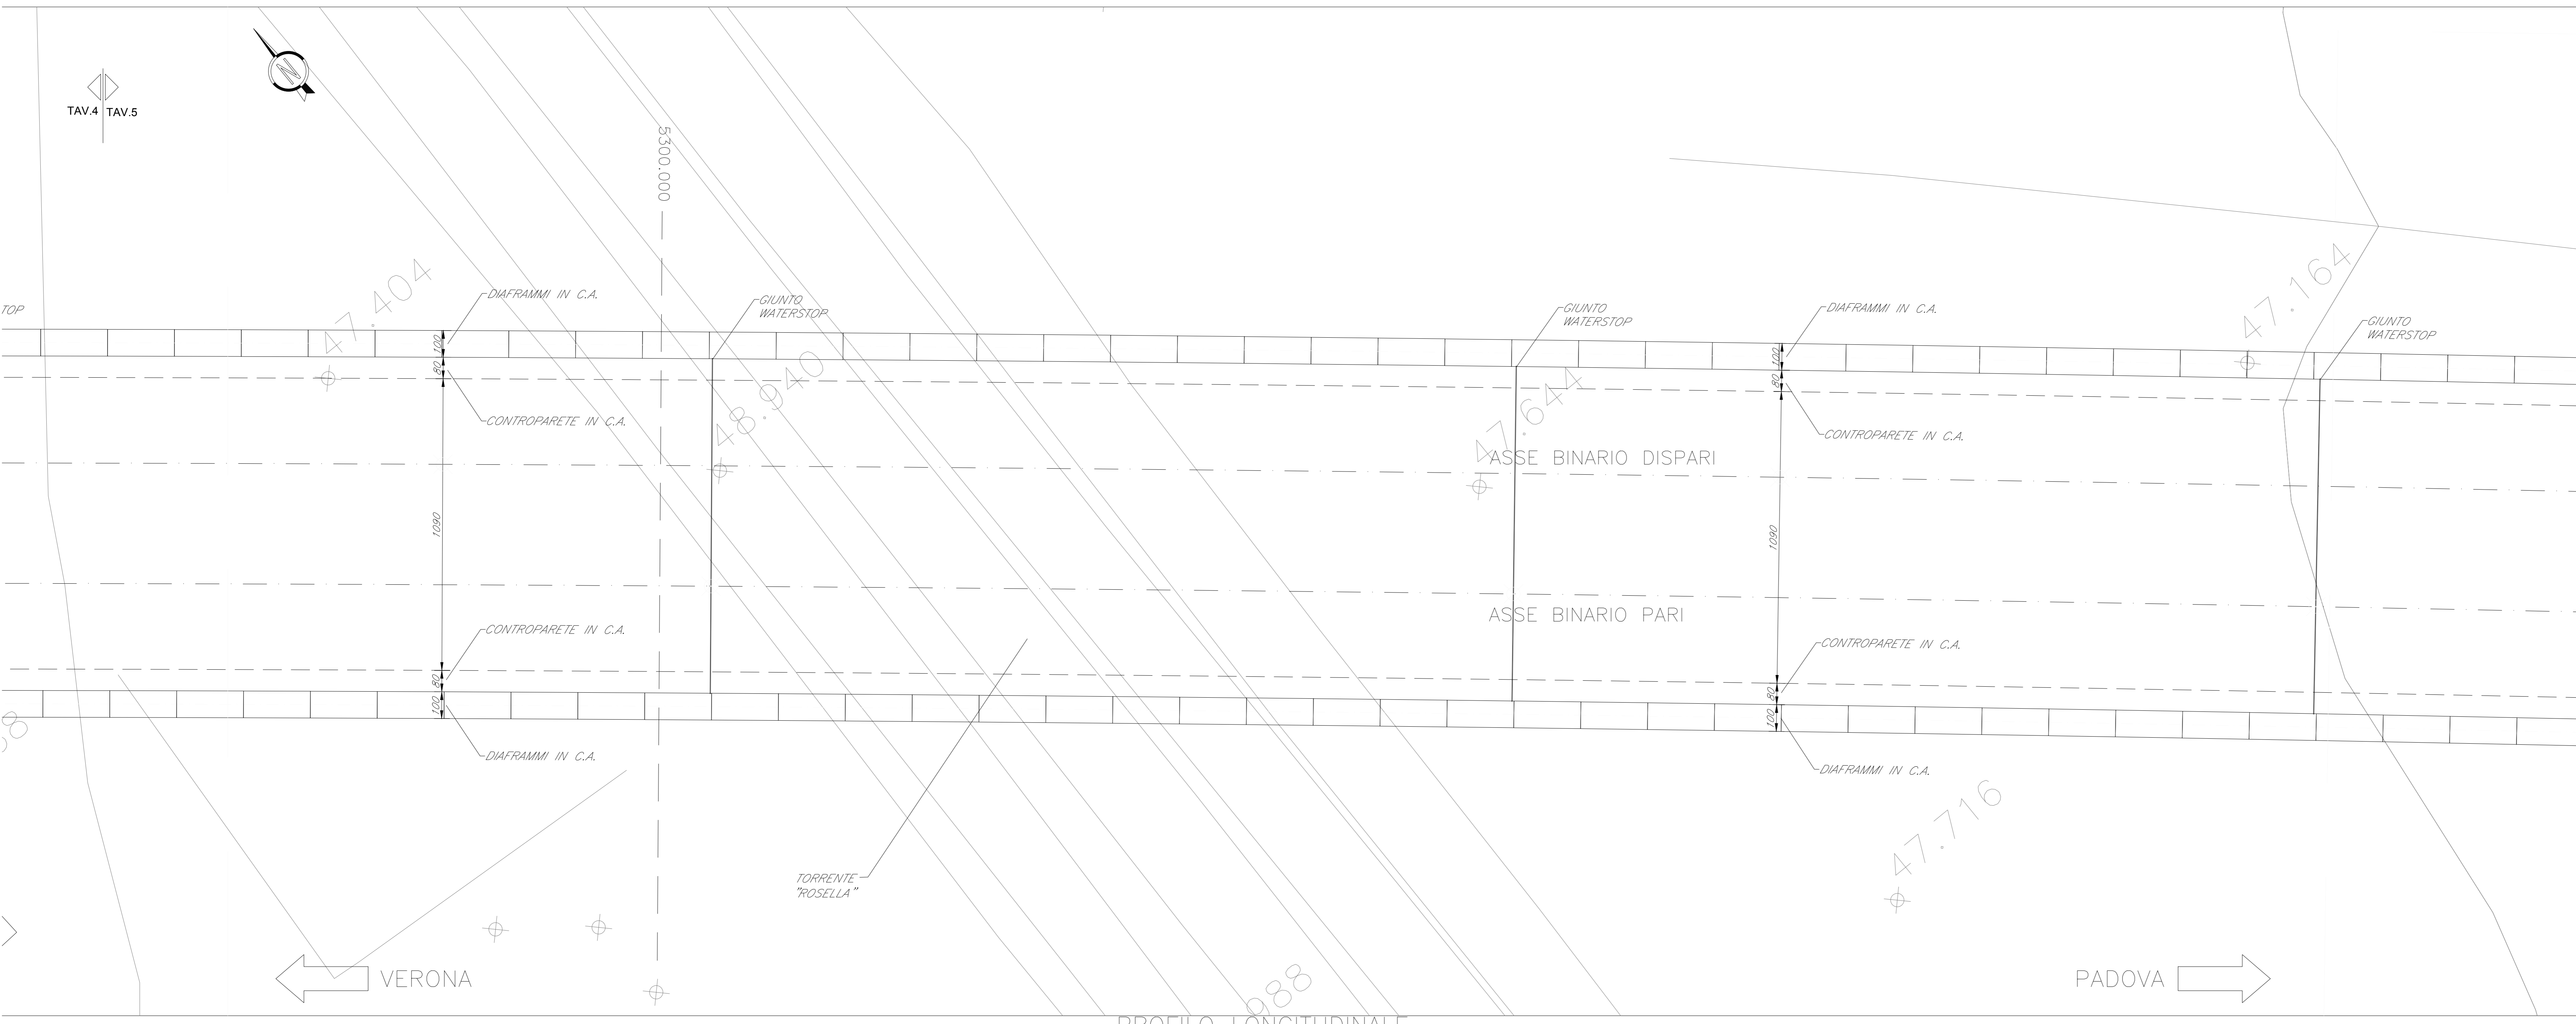


PIANTA FONDAZIONI
Scala 1:100

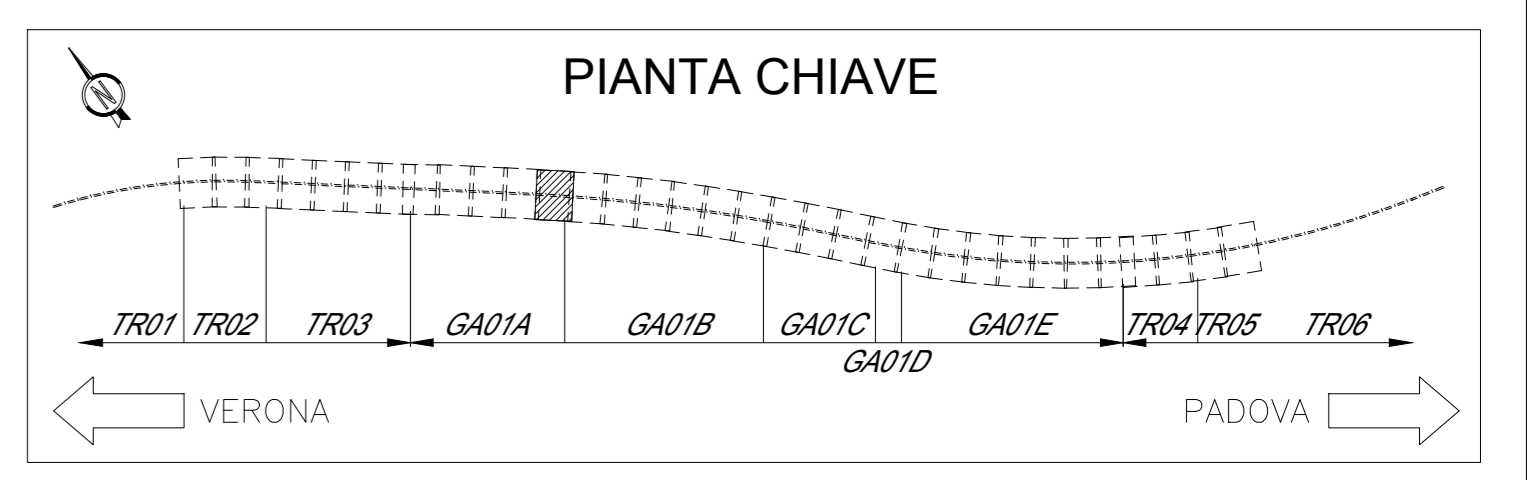

PROFILO LONGITUDINALE
Scala 1:100

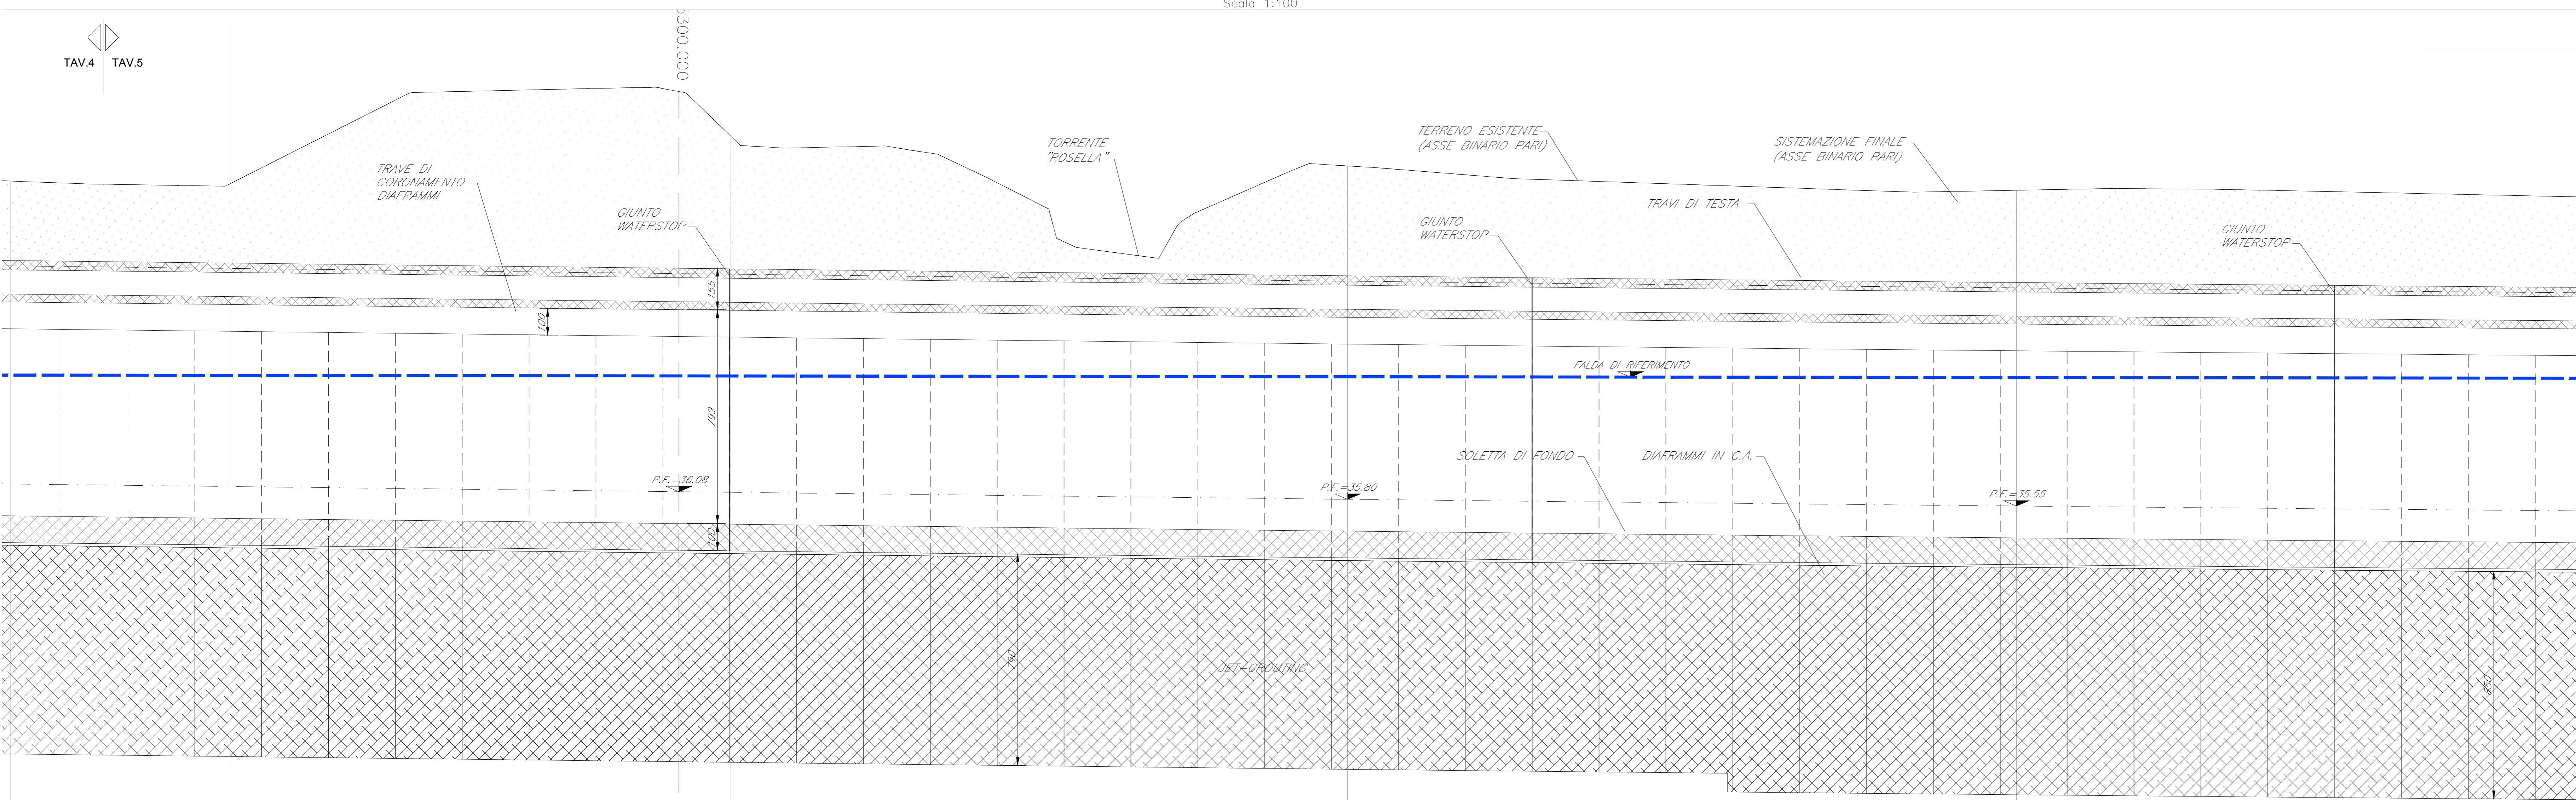

COMMITTENTE: **RFI** RETE FERROVIARIA ITALIANA GRUPPO FERROVIE DELLO STATO ITALIANO

ALTA Sorveglianza: **ITALFERR** GRUPPO FERROVIE DELLO STATO ITALIANO

GENERAL CONTRACTOR: **Consorzio Iriciv Due**

INFRASTRUTTURE FERROVIARIE STRATEGICHE DEFINITE DALLA LEGGE OBIETTIVO N. 443/01

PROGETTO DEFINITIVO

LINEA AV/AC VERONA - PADOVA
SUB TRATTA VERONA - VICENZA
1° SUB LOTTO VERONA - MONTEBELLO VICENTINO

DISEGNO
OPERE D'ARTE - GA01A GALLERIA ARTIFICIALE S.MARTINO KM 4+941,87 AL KM 5+350,00
INTERVENTI IN G.A. - PIANTE FONDAZIONI E SEZIONE LONGITUDINALE TAV 5 DI 5

GENERAL CONTRACTOR: **ITALFERR S.p.A.**

RTI bonifica
IL PROGETTISTA INTEGRATORE
Piero Pavesi Società
via S. Felice 10 - 37019 Montebelluna (TV)
Tel. 0422/840001
Data: _____

CONSORZIO IIRCAV DUE
L. 01/08/2015
Data: _____

ITALFERR S.p.A.
Data: _____

SCALA: 1:100

COMMESSA	LOTTO	FASE	ENTE	TIPO DOC.	OPERA/DISCIPLINA	PROGR.	REV.
I	N	0	D	I	2	PA	GA01A
							005
							C

VISTO ATI BONIFICA

Firma: Ing. F. P. Bionetto

Rev.	Descrizione	Redatto	Data	Verificato	Data	Approvato	Data	Autorizzato
A	EMMISSIONE	ALBONARDI	04/15	P. COPPOLA	04/15	A. ANTICIA	04/15	
B	REVISIONE	ALBONARDI	04/15	P. COPPOLA	04/15	A. ANTICIA	04/15	
C	PER STRUTTORIA ITALFERR	ALBONARDI	07/2015	P. COPPOLA	07/2015	A. ANTICIA	07/2015	

File: IIN000000PAG01A0005C.DWG CUP: J41E9100000009 n. Edib.: _____
 CHG: 3320049F17