

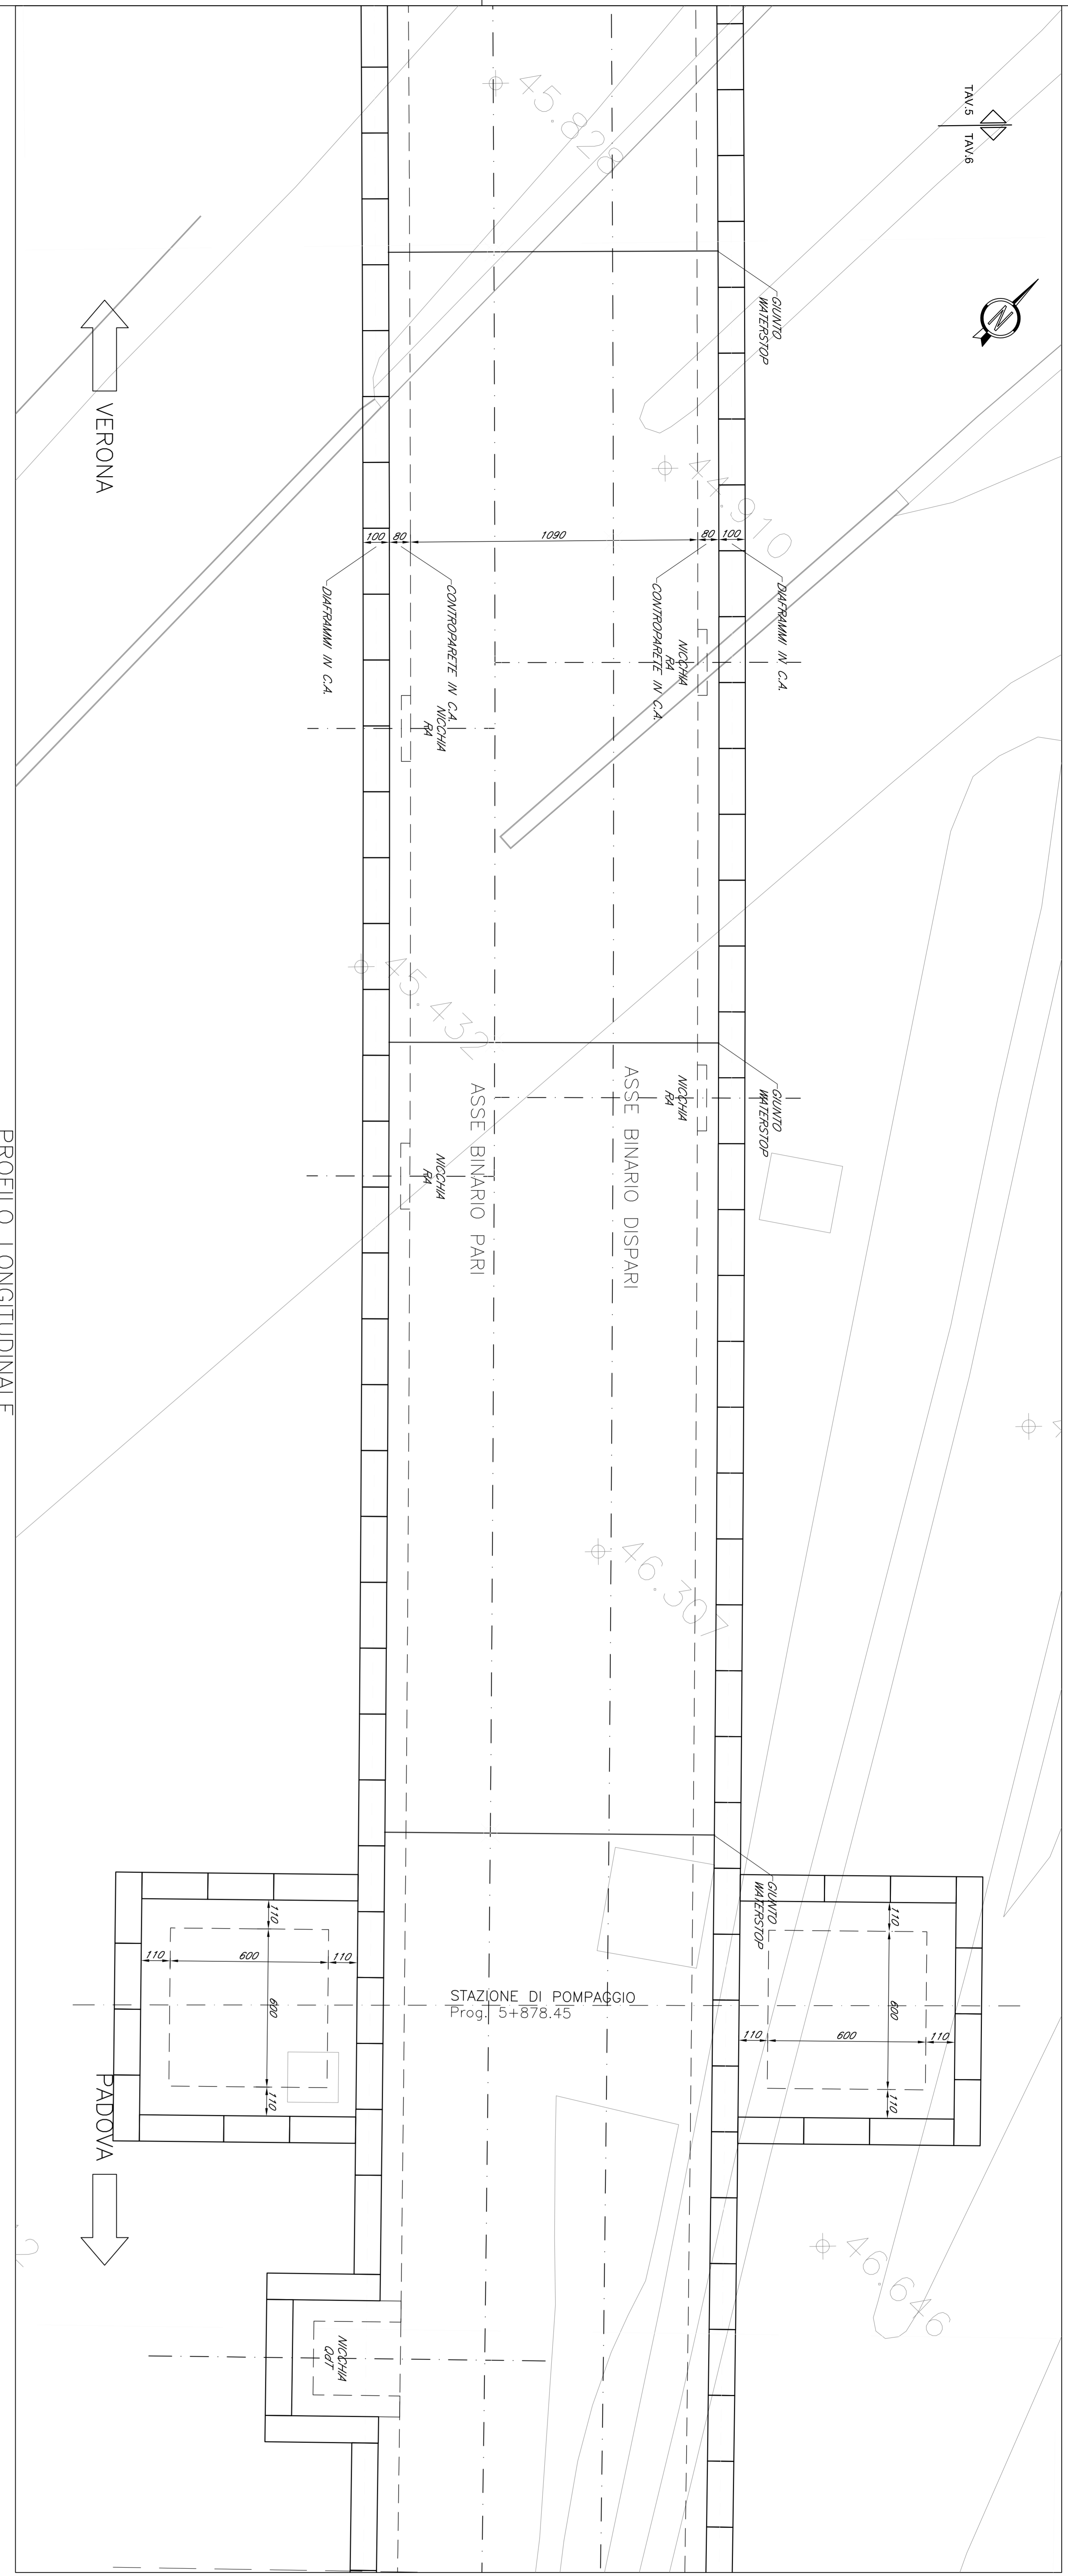


PIANTA FONDAZIONI
Scala 1:100

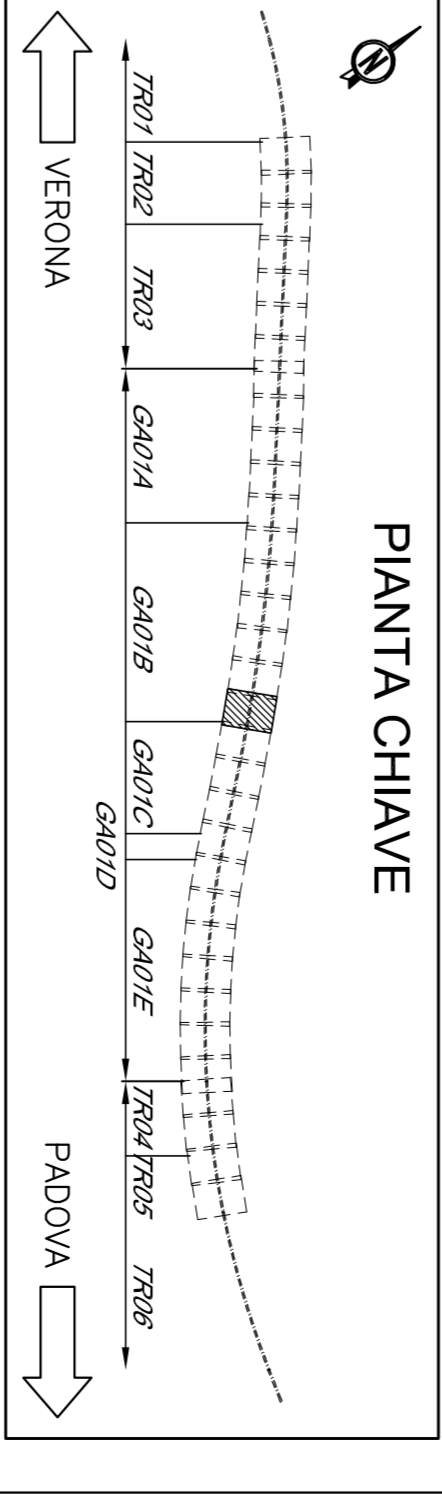

PROFILO LONGITUDINALE
Scala 1:100

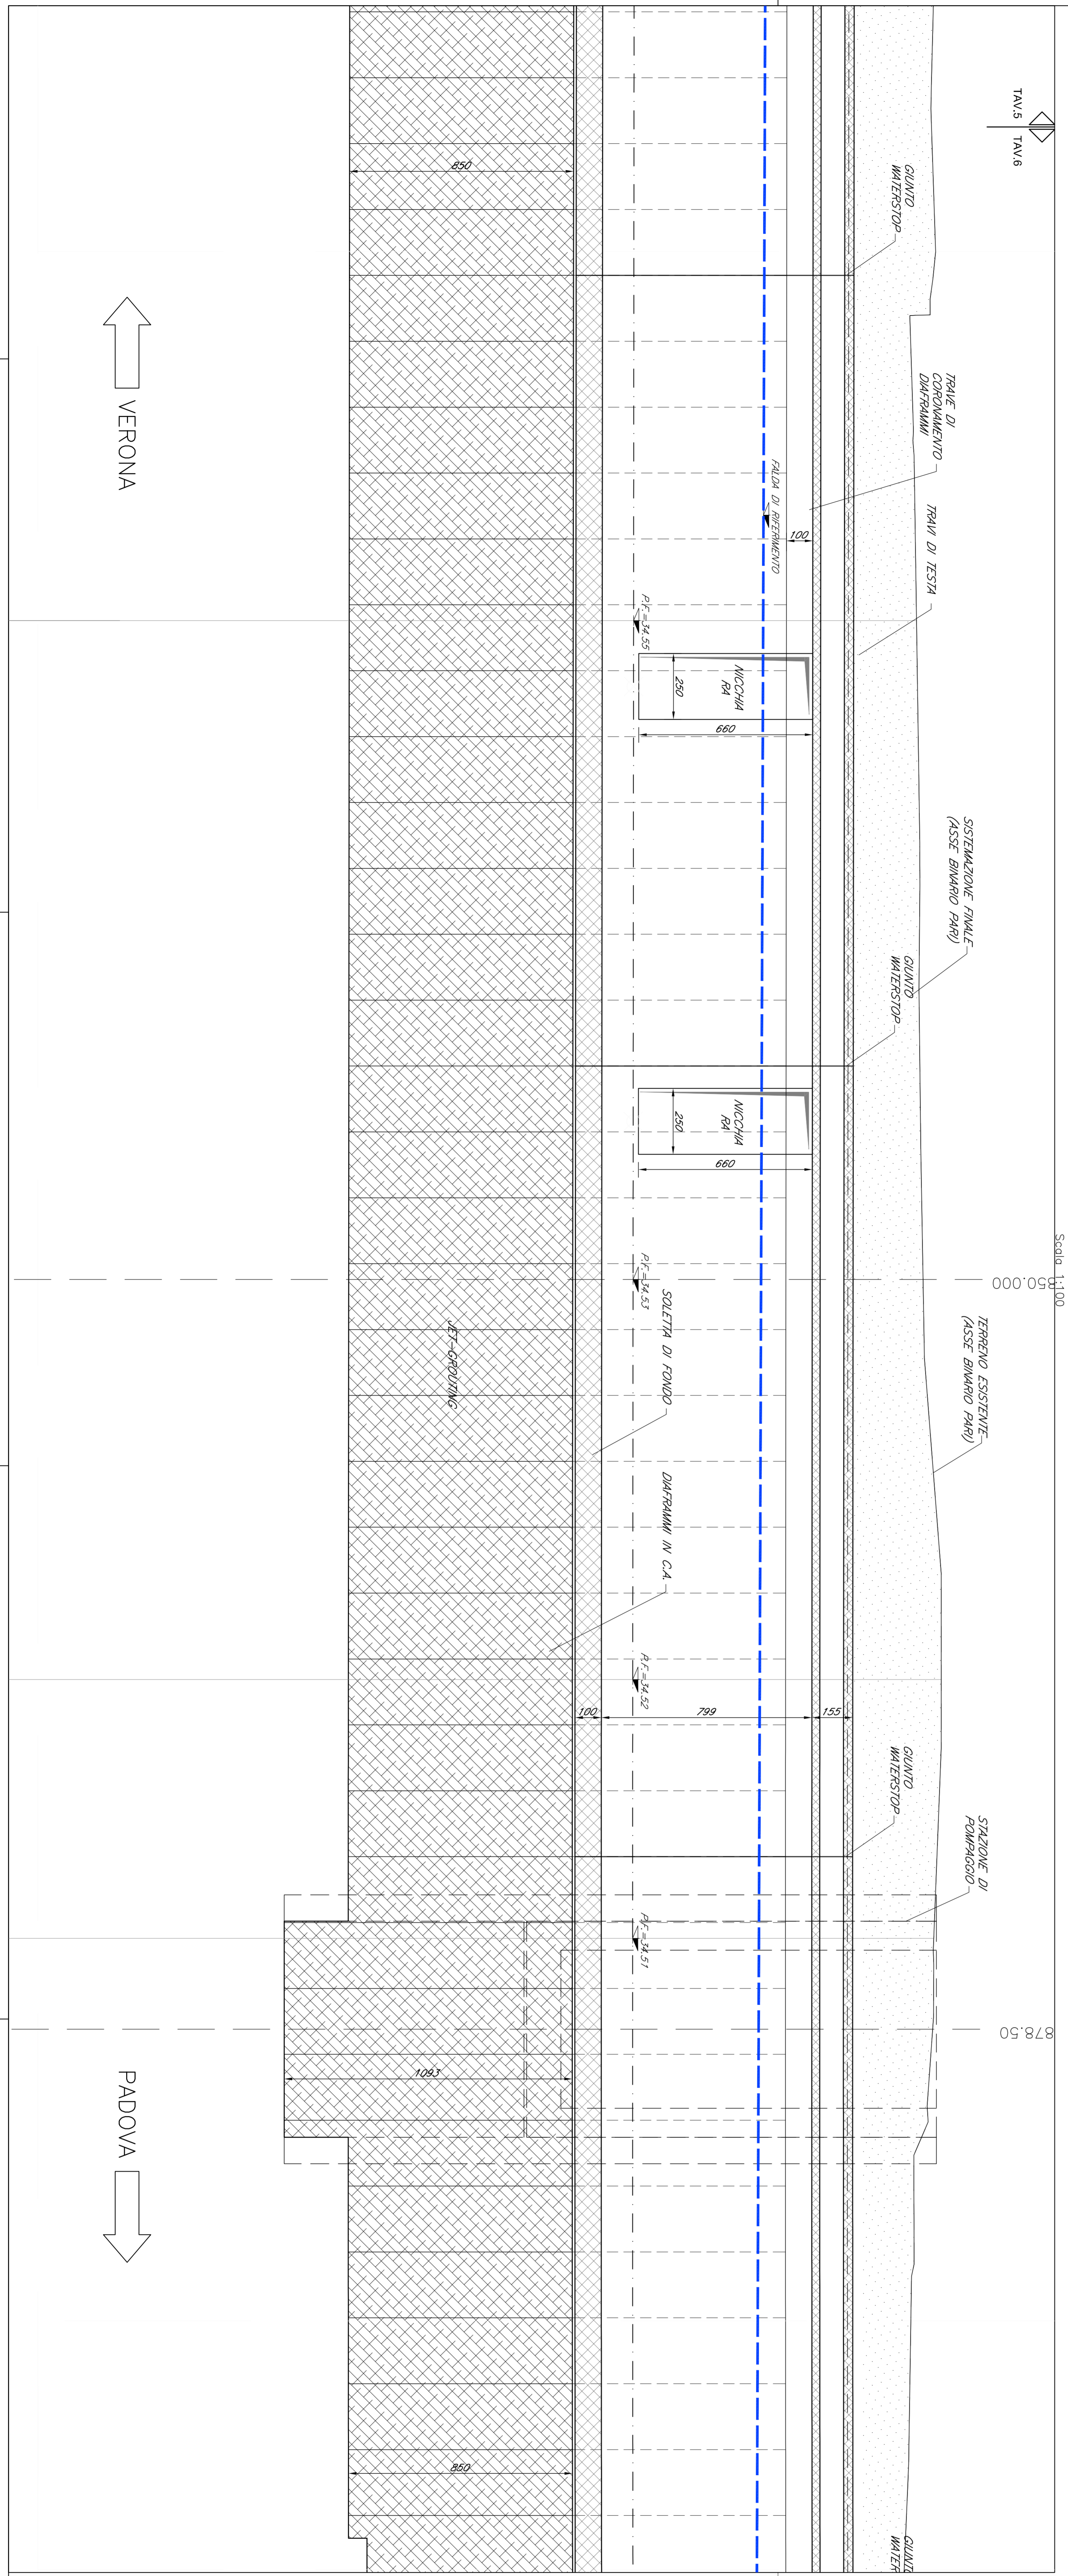

COMMITTENTE: RFI - RAILWAY INFRASTRUCTURES

ALTA SORVEGLIANZA: Gruppo Ferrovie dello Stato Italiane

GENERAL CONTRACTOR: ITALFERRO

GENERAL CONTRACTOR: Generali Italiani Spa

INFRASTRUTTURE FERROVIARIE STRATEGICHE DEFINITE DALLA LEGGE OBBLITTIVO N. 443/01

PROGETTO DEFINITIVO

LINEA AN/C VERONA - PADOVA
STAZIONE DI POMPAGGIO
1° SUB LOTTO VERONA - MONTEBELLO VICENTINO

DISSEGNO OPERE D'ARTE - GABIB GALLERIA ARTIFICIALE SMARTINO KM 5+950,00 AL KM 5+878,49
INTERVENTI IN G.A. - PIANTA FONDAZIONI E SEZIONI LONGITUDINALE TAV 6 DI 6

ATTI **bonifica**

COMESITA: LOTTO FASE ENTE TIPO DOC. OPERAZIONE/OP. PROG. REV.
LNO 00 0 12 PA GAO1B10 006 C

PROG. REV.: 006 C

SCALE: 1:100

PROPOSIZIONE	ESPOSIZIONE	ESPOSIZIONE	DATA	PROG.	REV.
A	ESPOSIZIONE	VERONA	04/11		
B	REVISIONE	VERONA	04/11		
C	PROVA IN FONDAZIONE	VERONA	02/2015		