



PIANTA FONDAZIONI

Scala 1:100

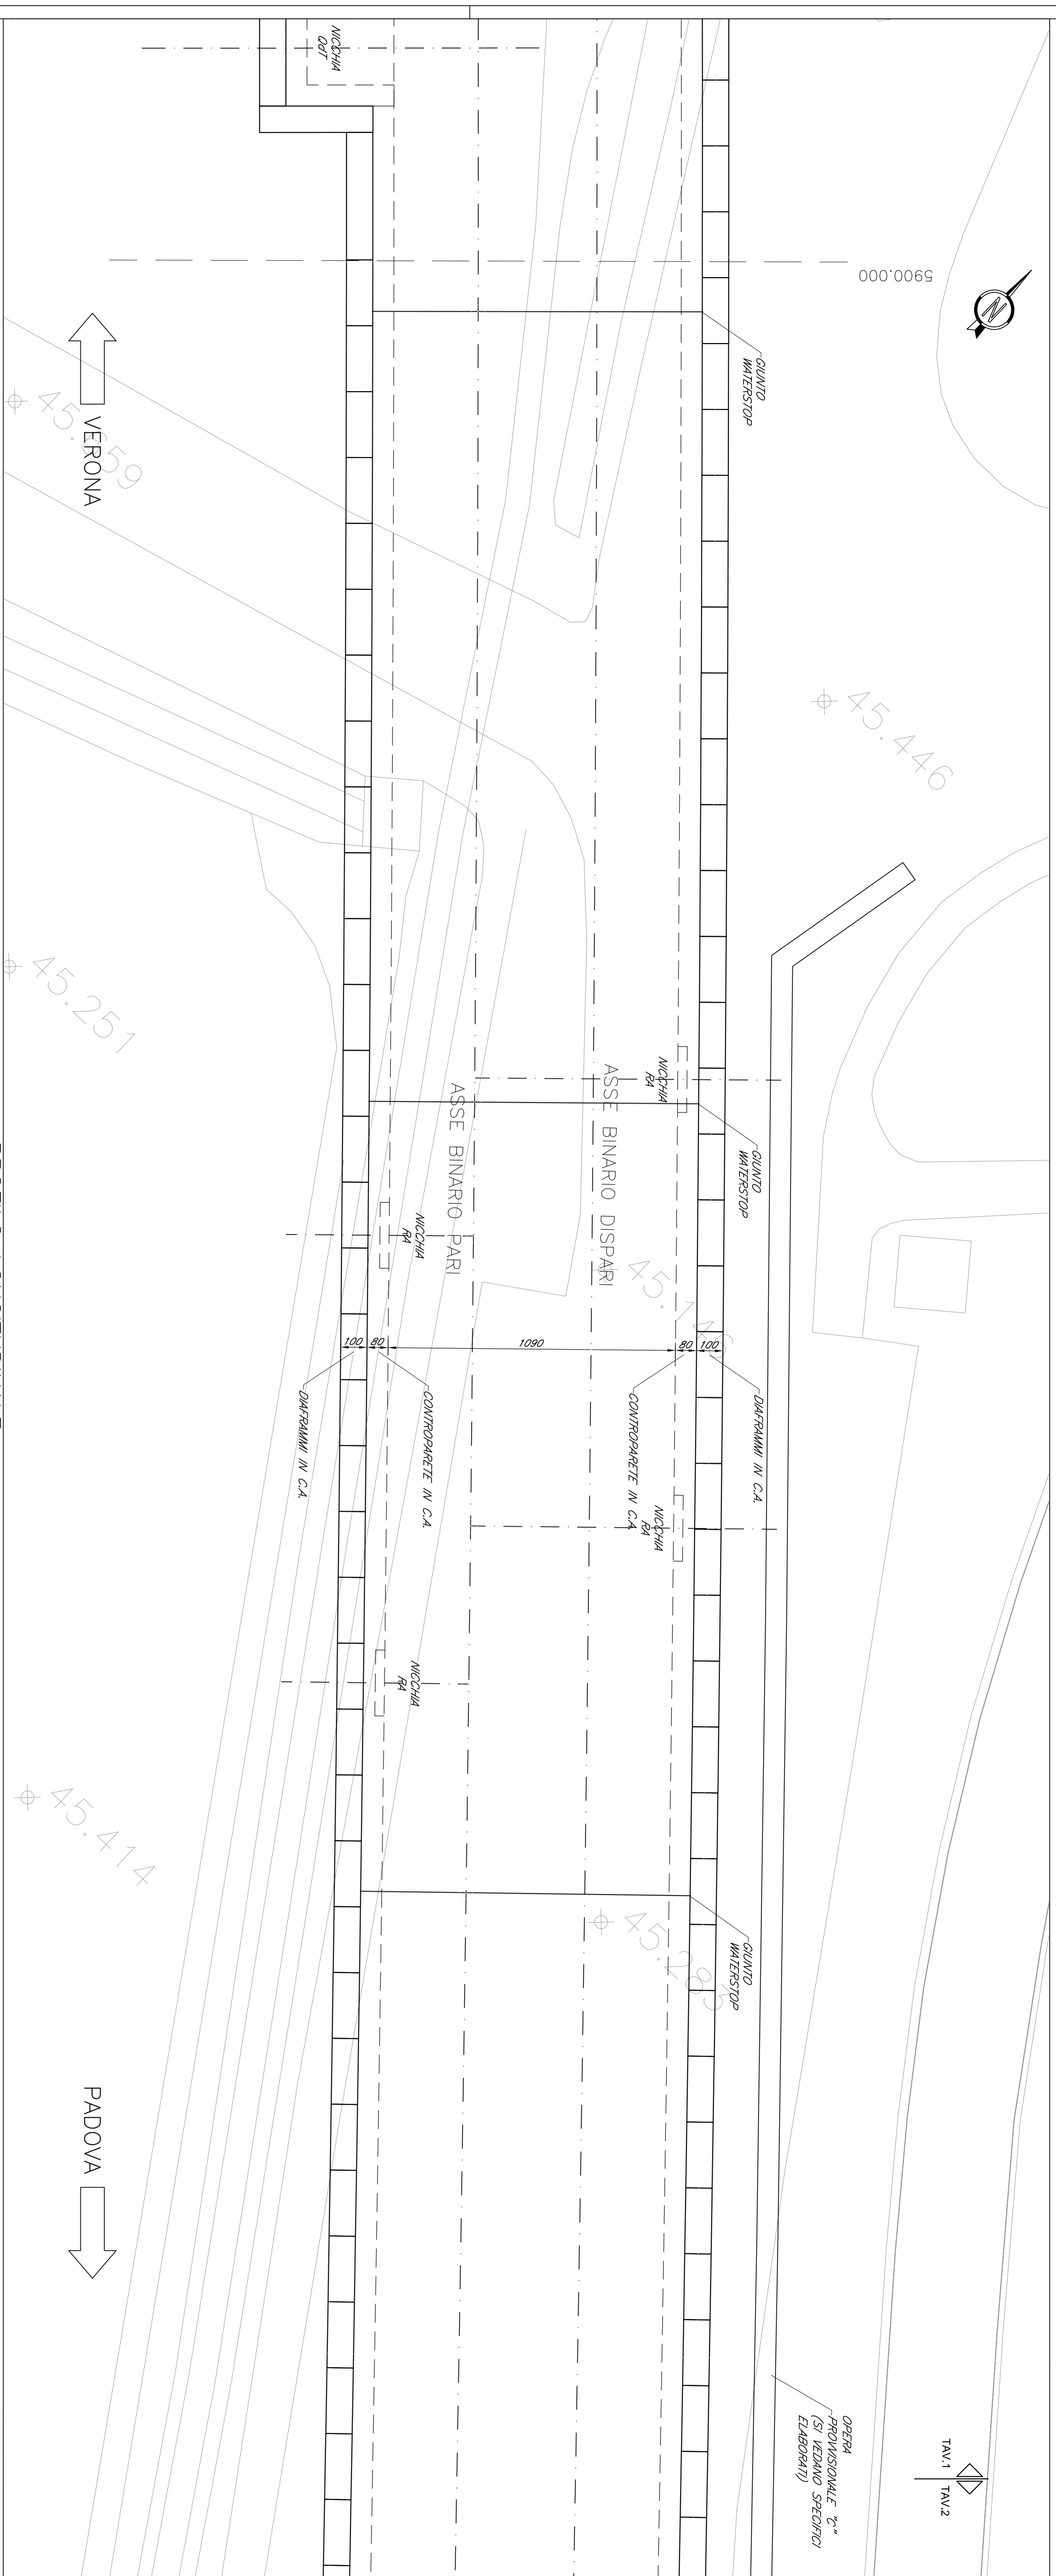


PROFILO LONGITUDINALE

Scala 1:100

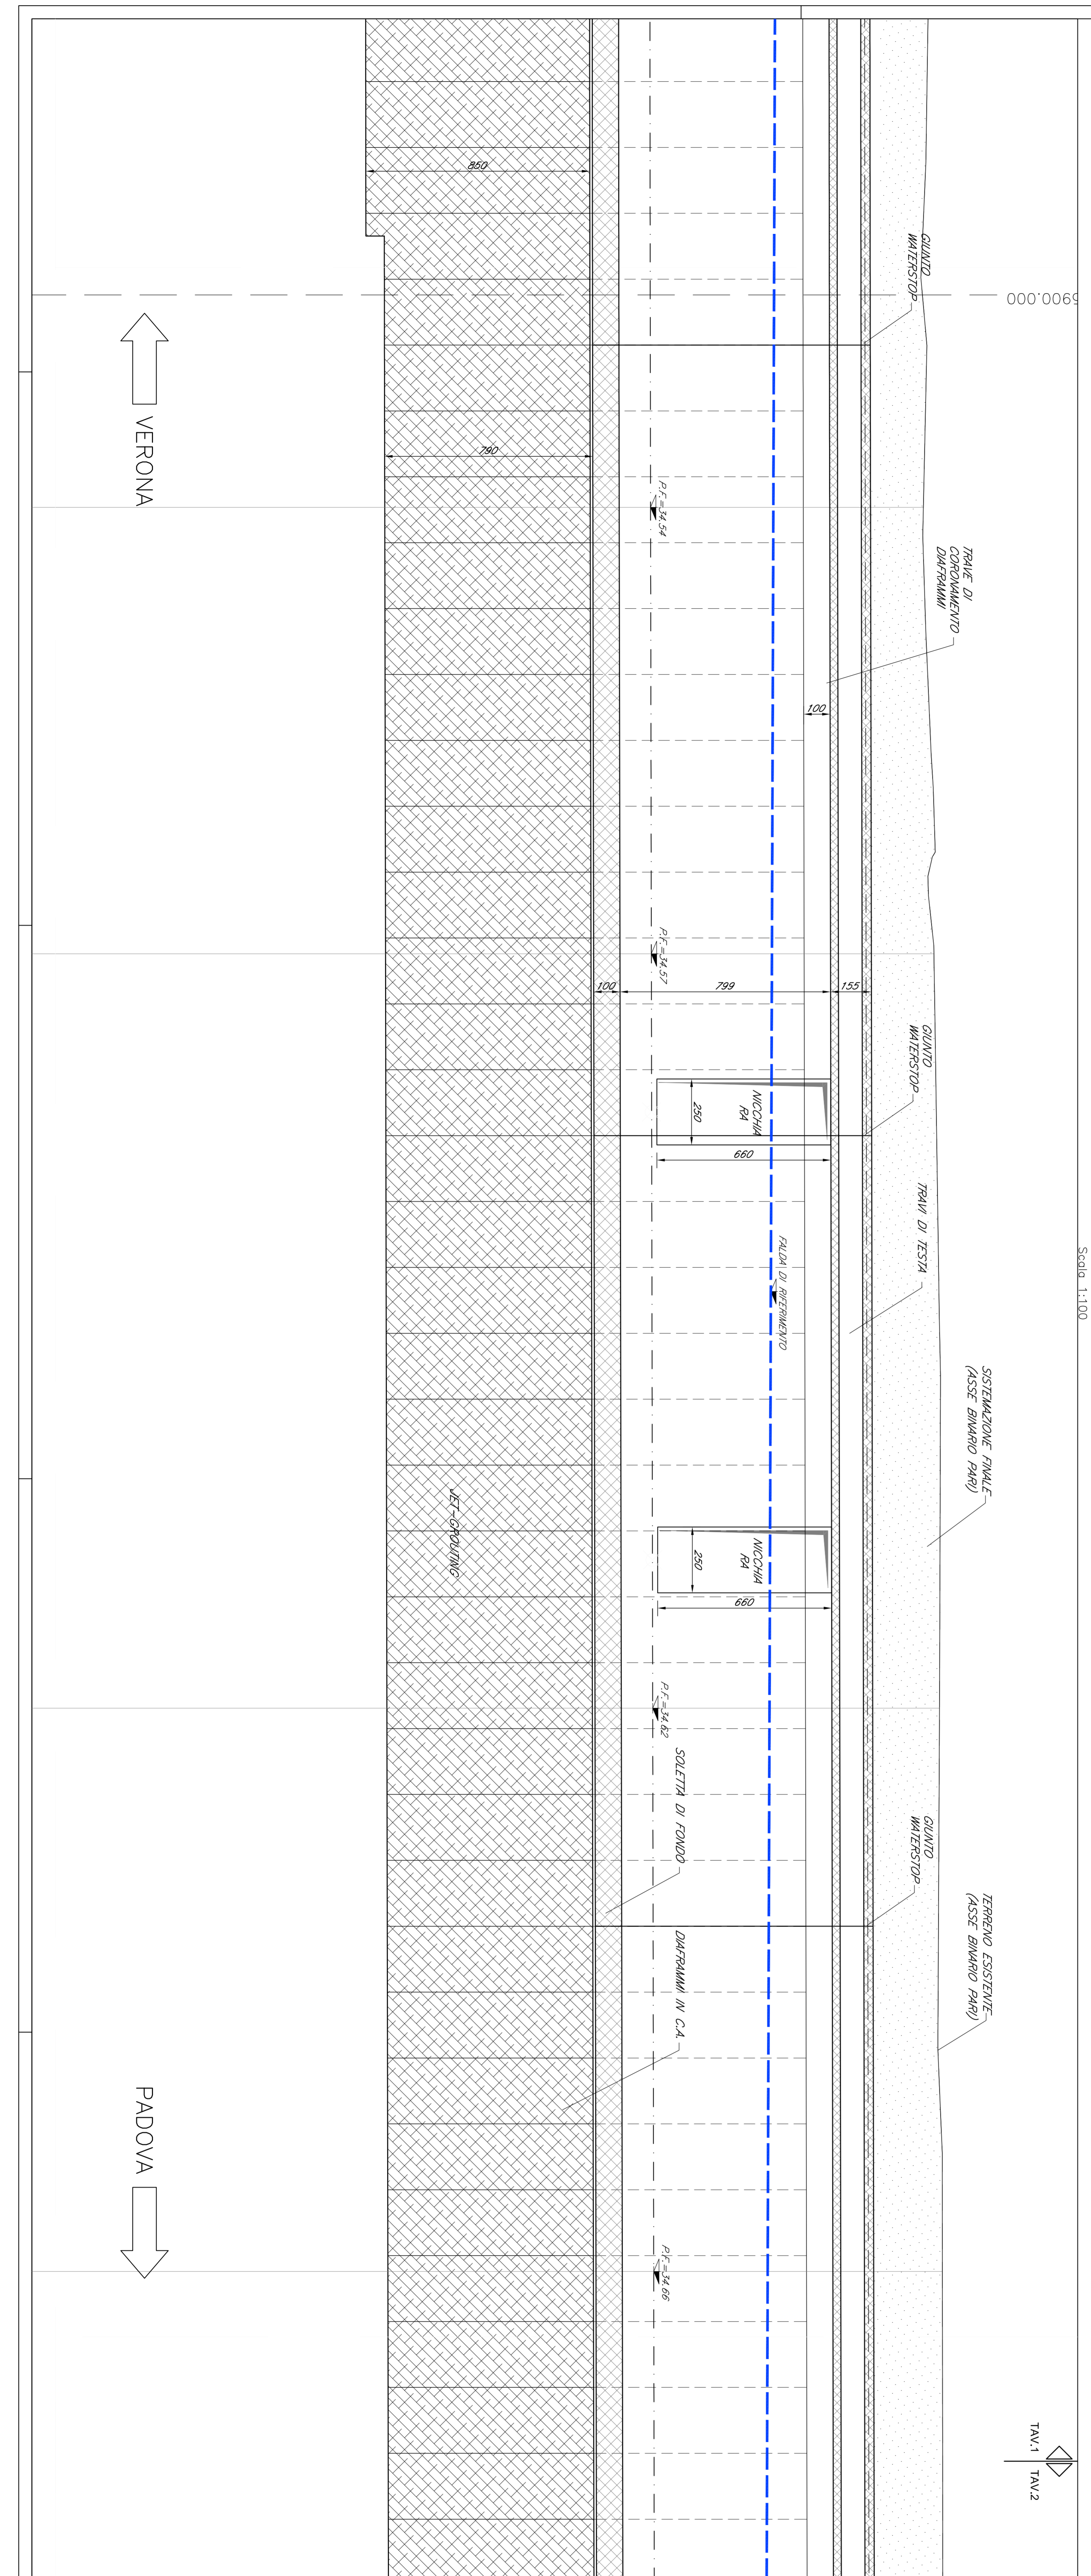

PIANTA CHIAVE

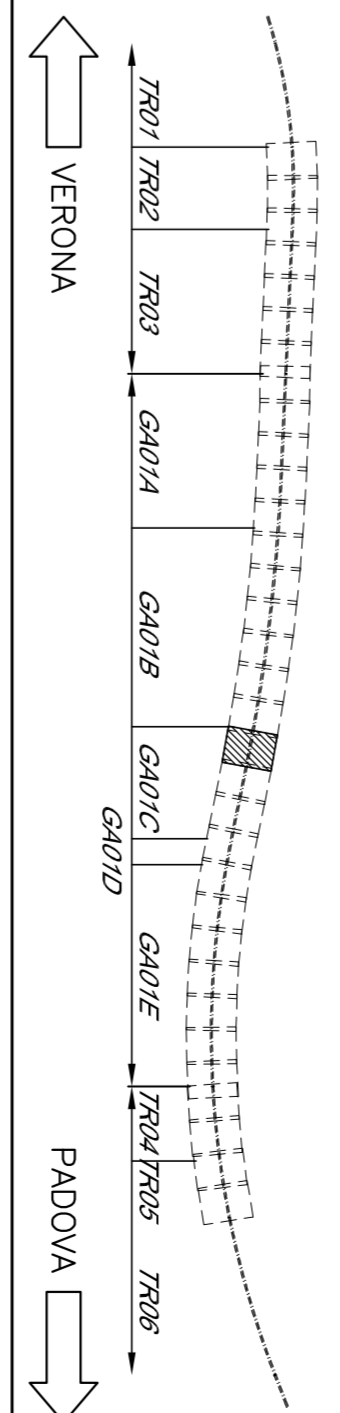

**COMITENTE:** RFI - INFRASTRUTTURE FERROVIARIE ITALIANE

**ALTA SORVEGLIANZA:** RFI - INFRASTRUTTURE FERROVIARIE ITALIANE

**GENERAL CONTRACTOR:** ITALFER

**GENERAL CONTRACTOR:** ITALFER SPA

**PROGETTO DEFINITIVO**

**LINEA AN/C VERONA - PADOVA**

**5° SUB LOTTO VERONA - MONTIBELLO VICENTINO**

**DISSEGNO** GA GALERIE - GALV/C GALLERIA ARTIFICIALE S.MARTINO KM 5+878,49 AL KM 6+180,00

**INTERVENTI IN G.A. - PIANTA FONDAZIONI E SEZIONE LONGITUDINALE TAV 1 D1.3**

**PROG. REV.:** 001 C

**SCALE:** 1:100

**ATI bonifica**

POSIZIONE	DESCRIZIONE	NUMERO	DATA	PROG.	REV.
A	ARMANDO	01	01/12	01	01
B	ARMANDO	02	01/12	02	02
C	PROVA STRUTTURALE	03	01/12	03	03