
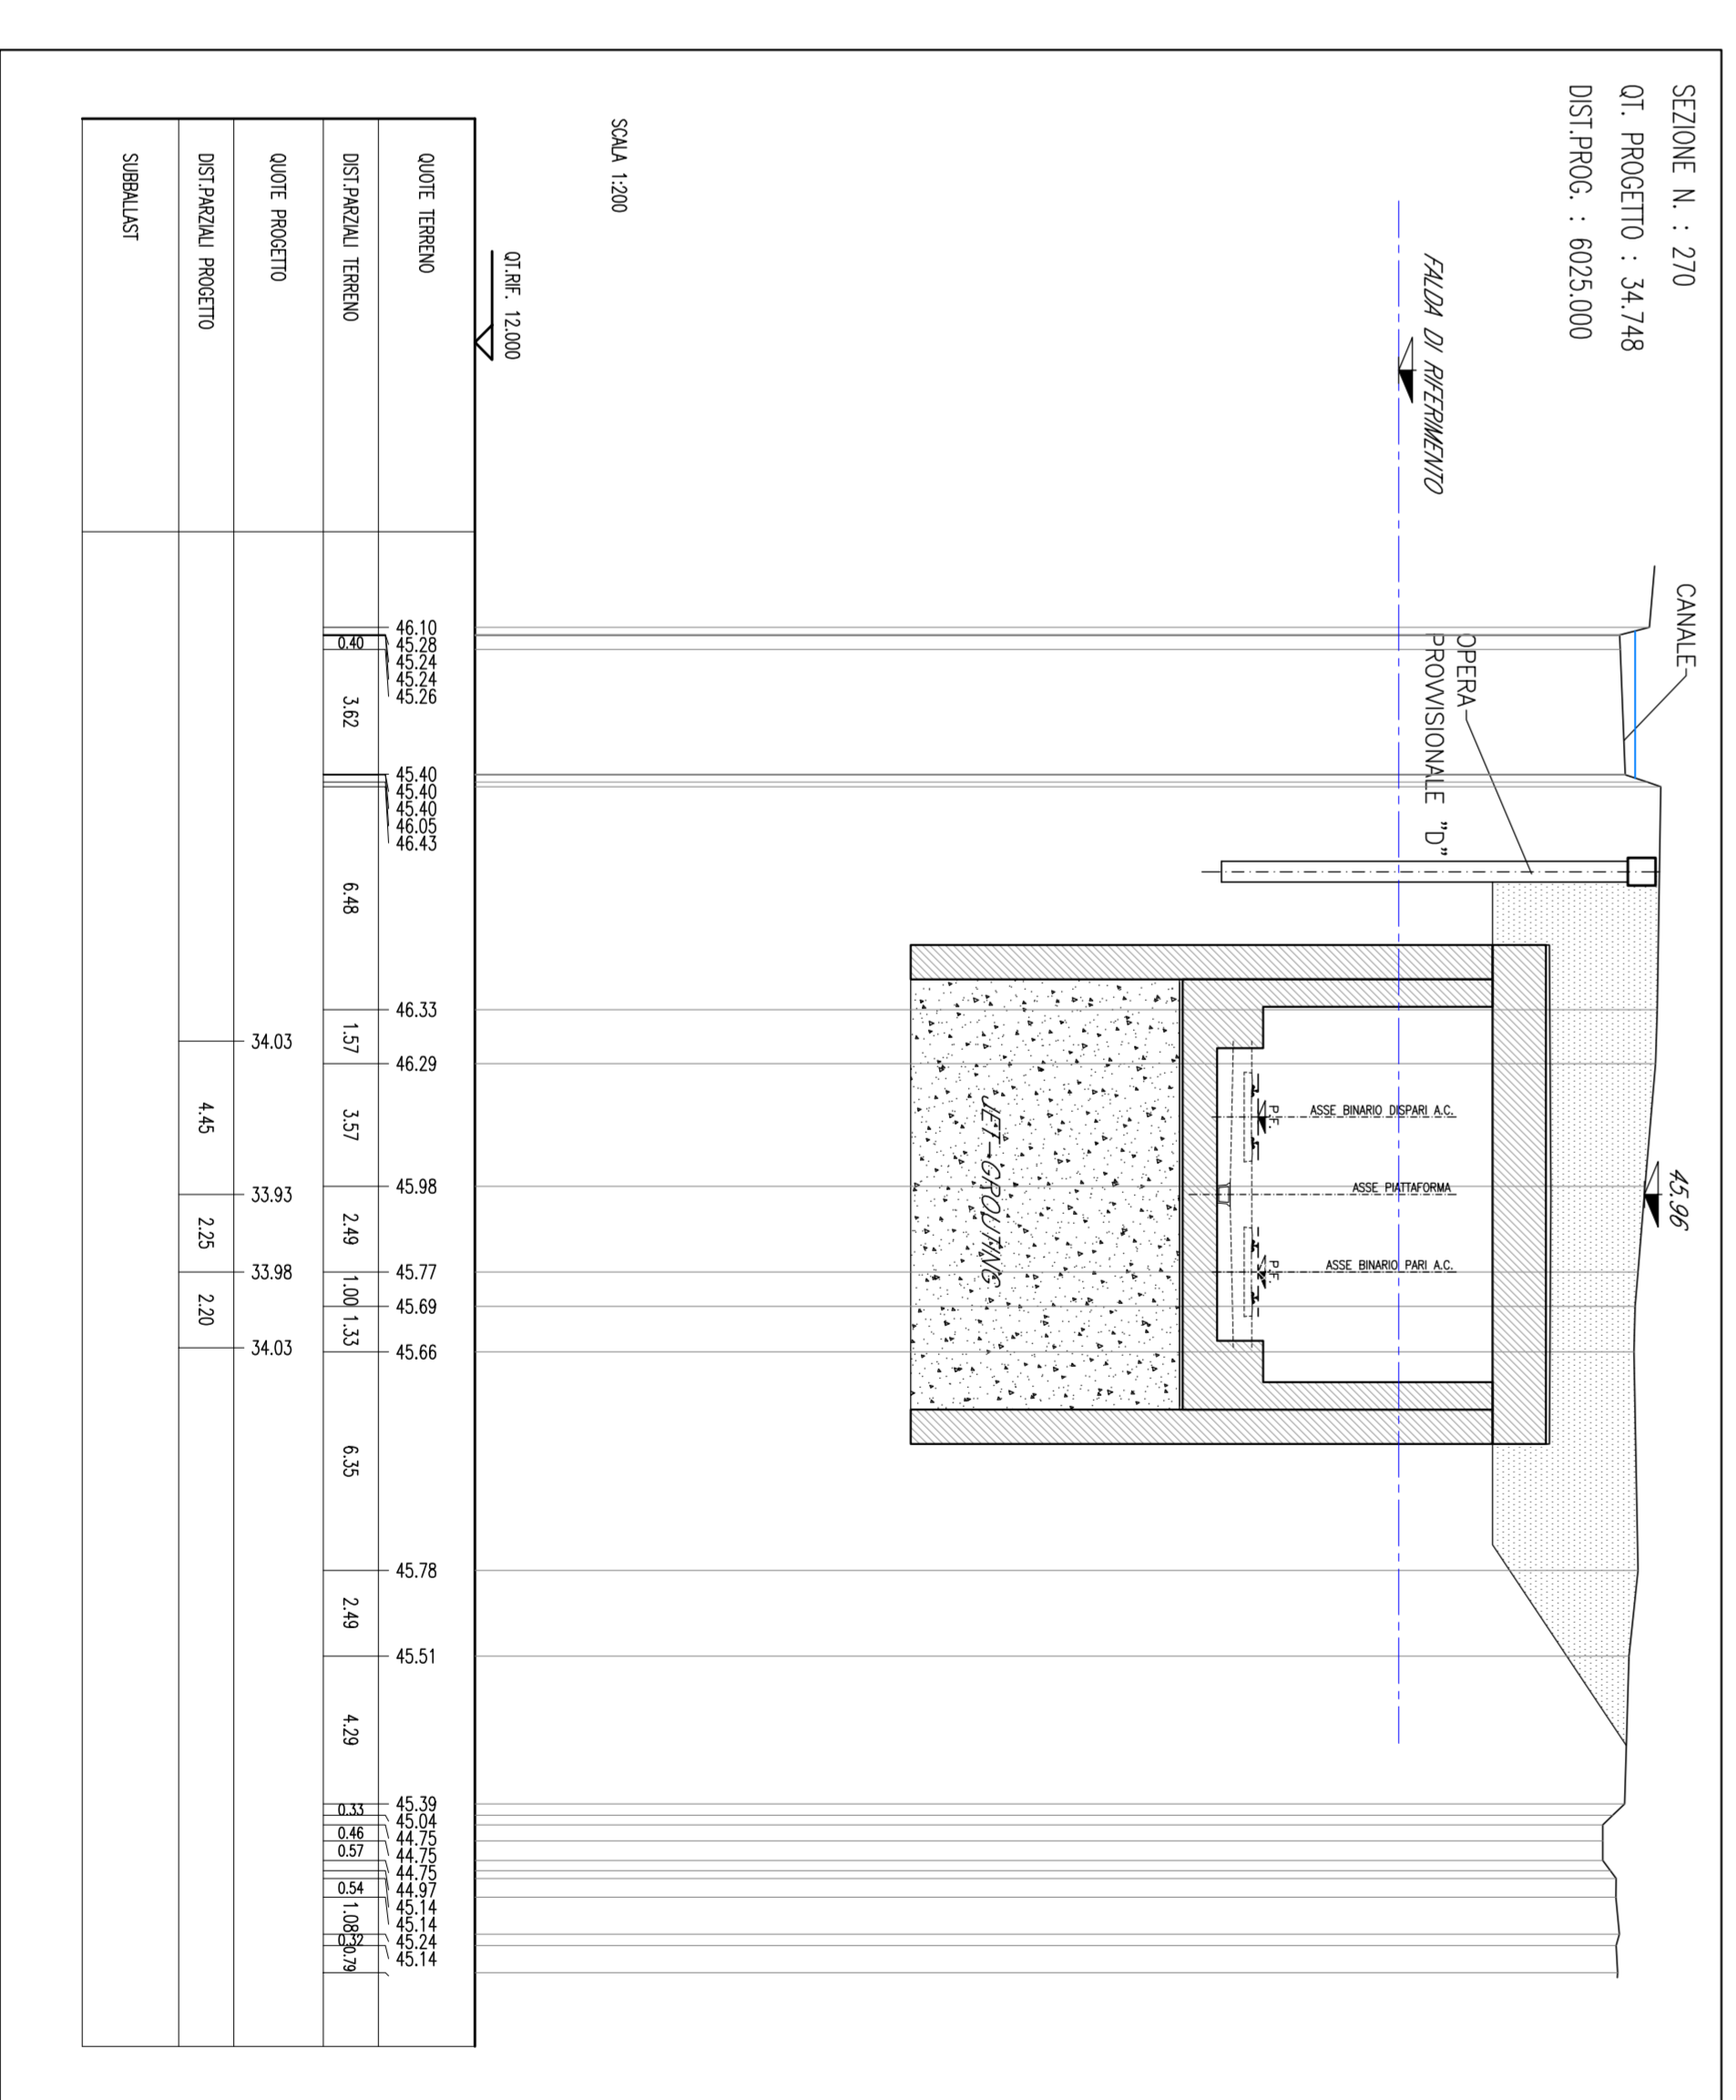
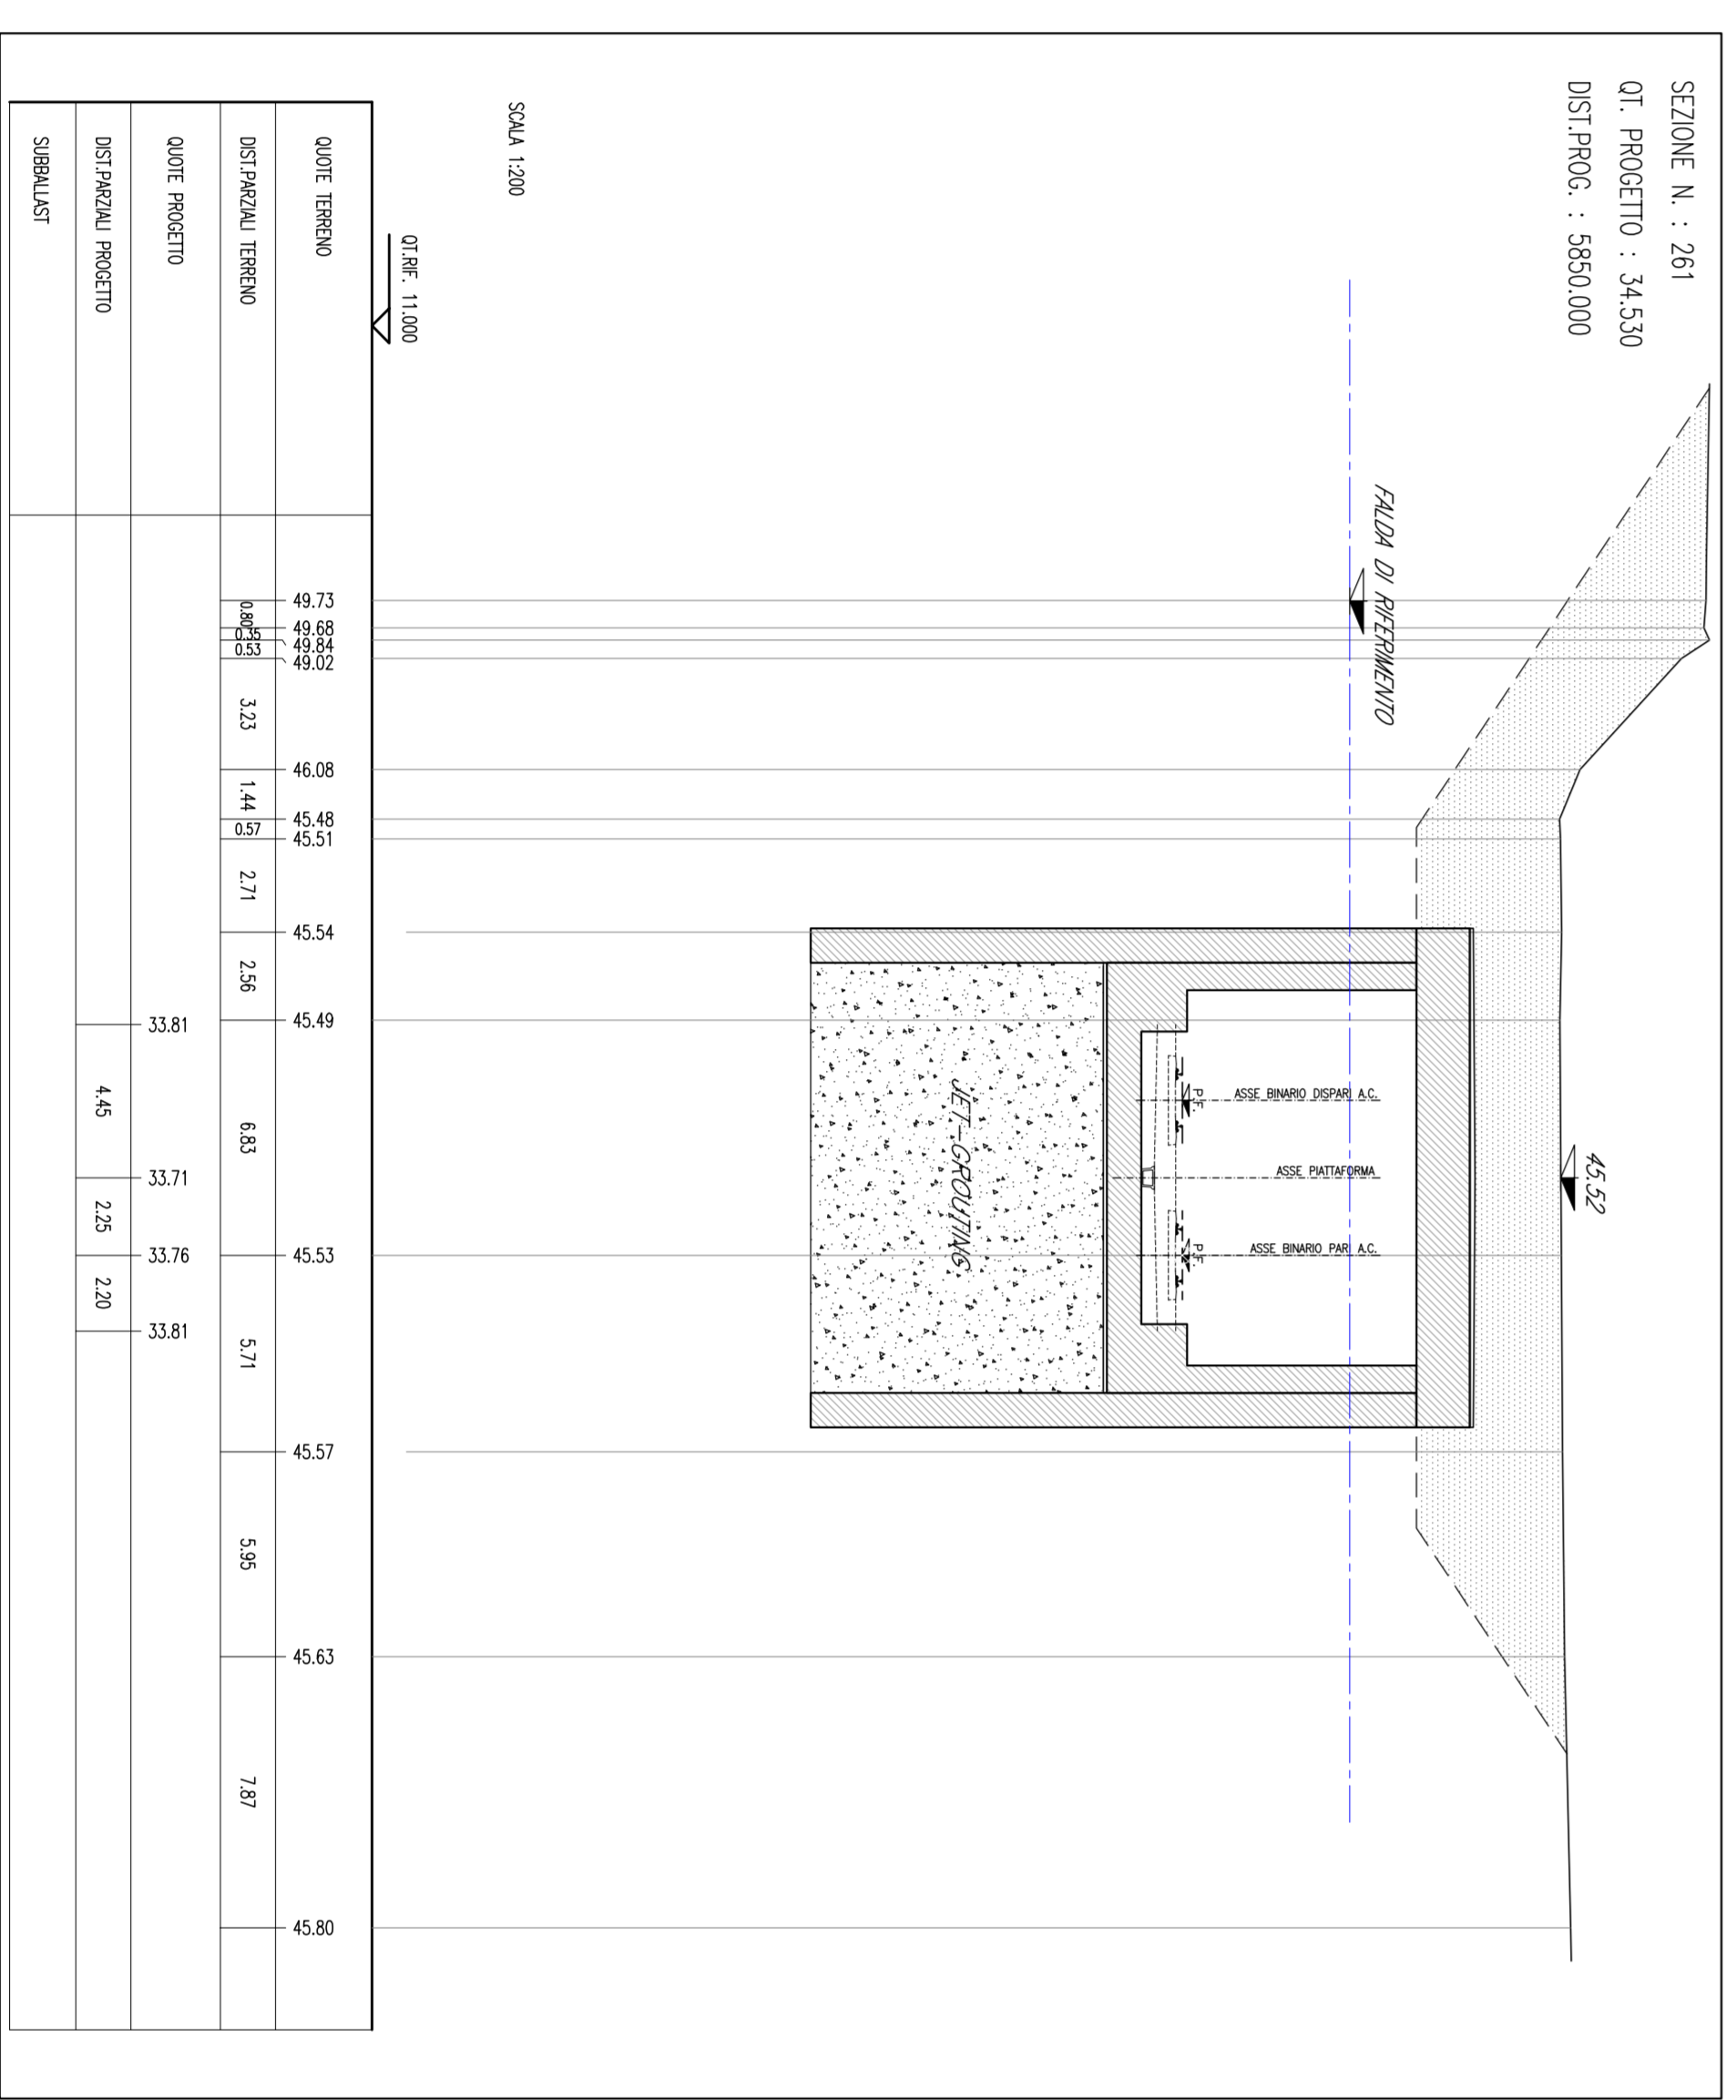


SEZIONI TRASVERSALI  
Scala 1:200

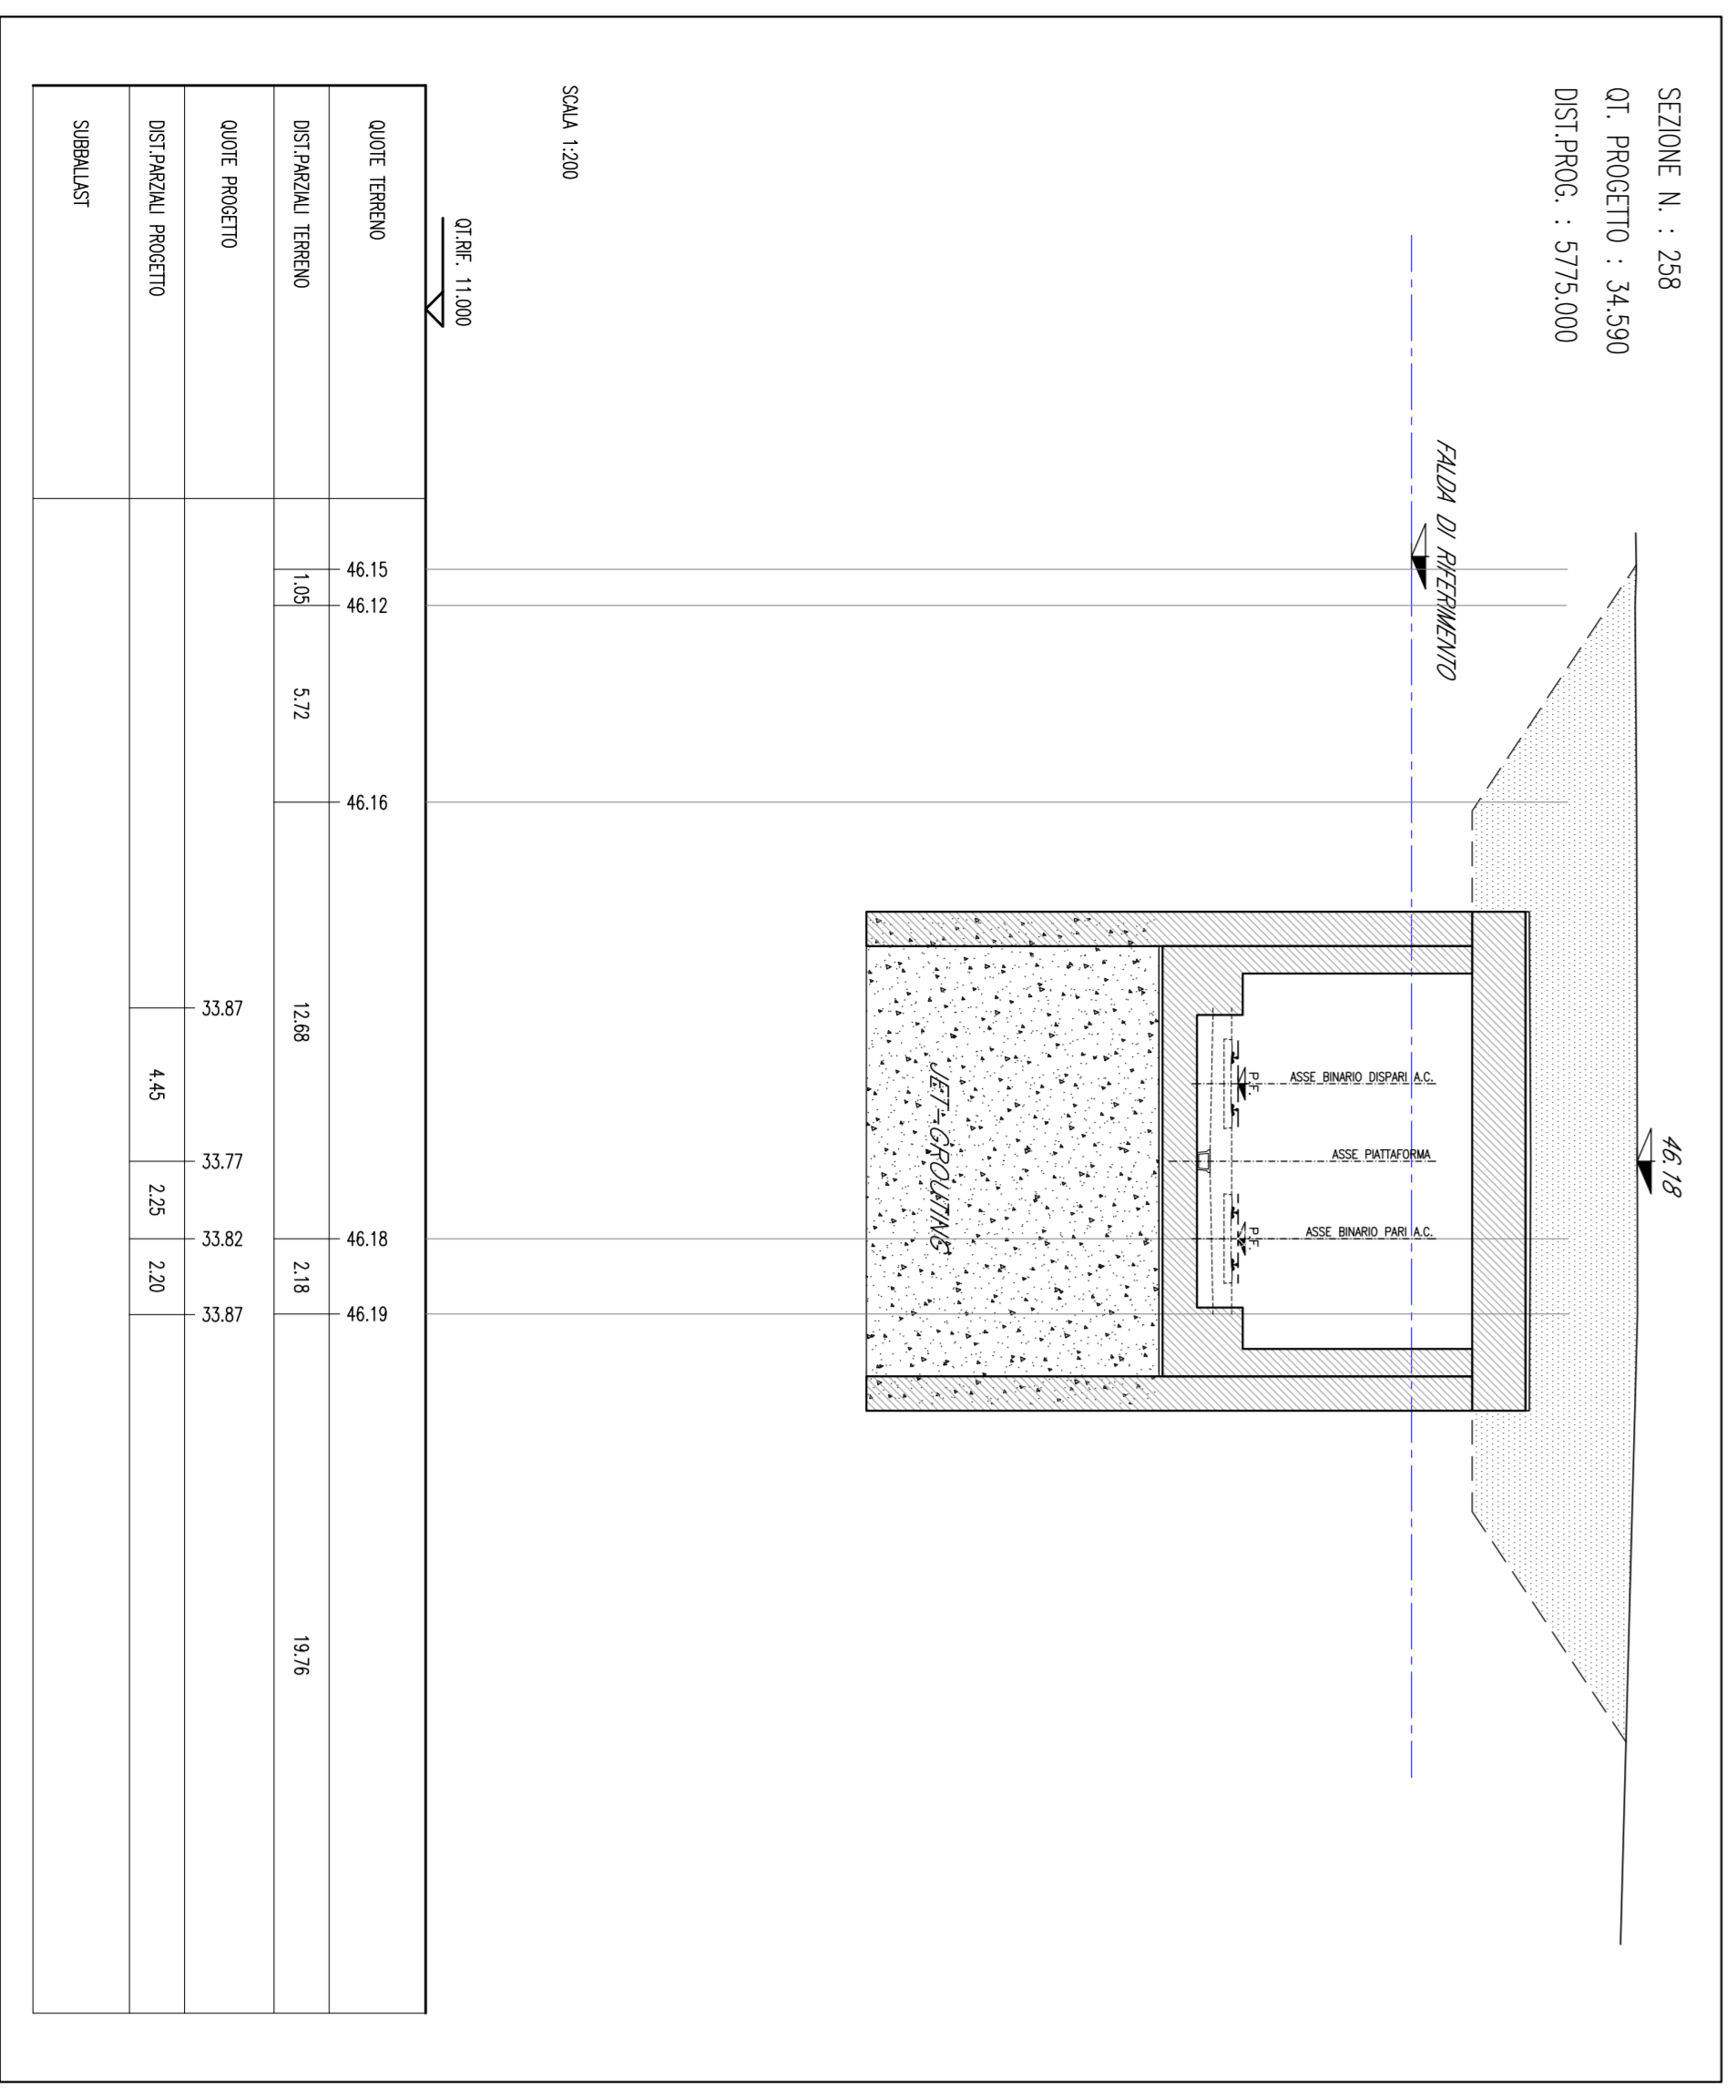

**COMITENTE:** **FERROVIE ITALIANE**  
**ALTA SORVEGLIANZA:** **FERROVIE DELLO STATO ITALIANE**

**GENERAL CONTRACTOR:** **ITALFERR**  

**INFRASTRUTTURE FERROVIARIE STRATEGICHE DEFINITE DALLA LEGGE OBIETTIVO N. 443/01**

**PROGETTO DEFINITIVO**  
**LINEA AV/C VERONA - PADOVA**  
**1<sup>TO</sup> SUB LOTTO VERONA - MONTEBELLO VICENTINO**

**DISEGNO:** GA/GALLERIA - GA/01 C GALLERIA ARTIFICIALE S.MARTINO KM 5+878,49 AL KM 6+180,00  
**INTERVENTI IN G.A. - FASE FINALE PIANTA E SEZIONI LONGITUDINALI**

**GENERAL CONTRACTOR:** ITALFERR S.P.A.

**ATI bonifica**


**SCALE:** 1:5000/1:200