



PIANTA FONDAZIONI

Scala 1:100

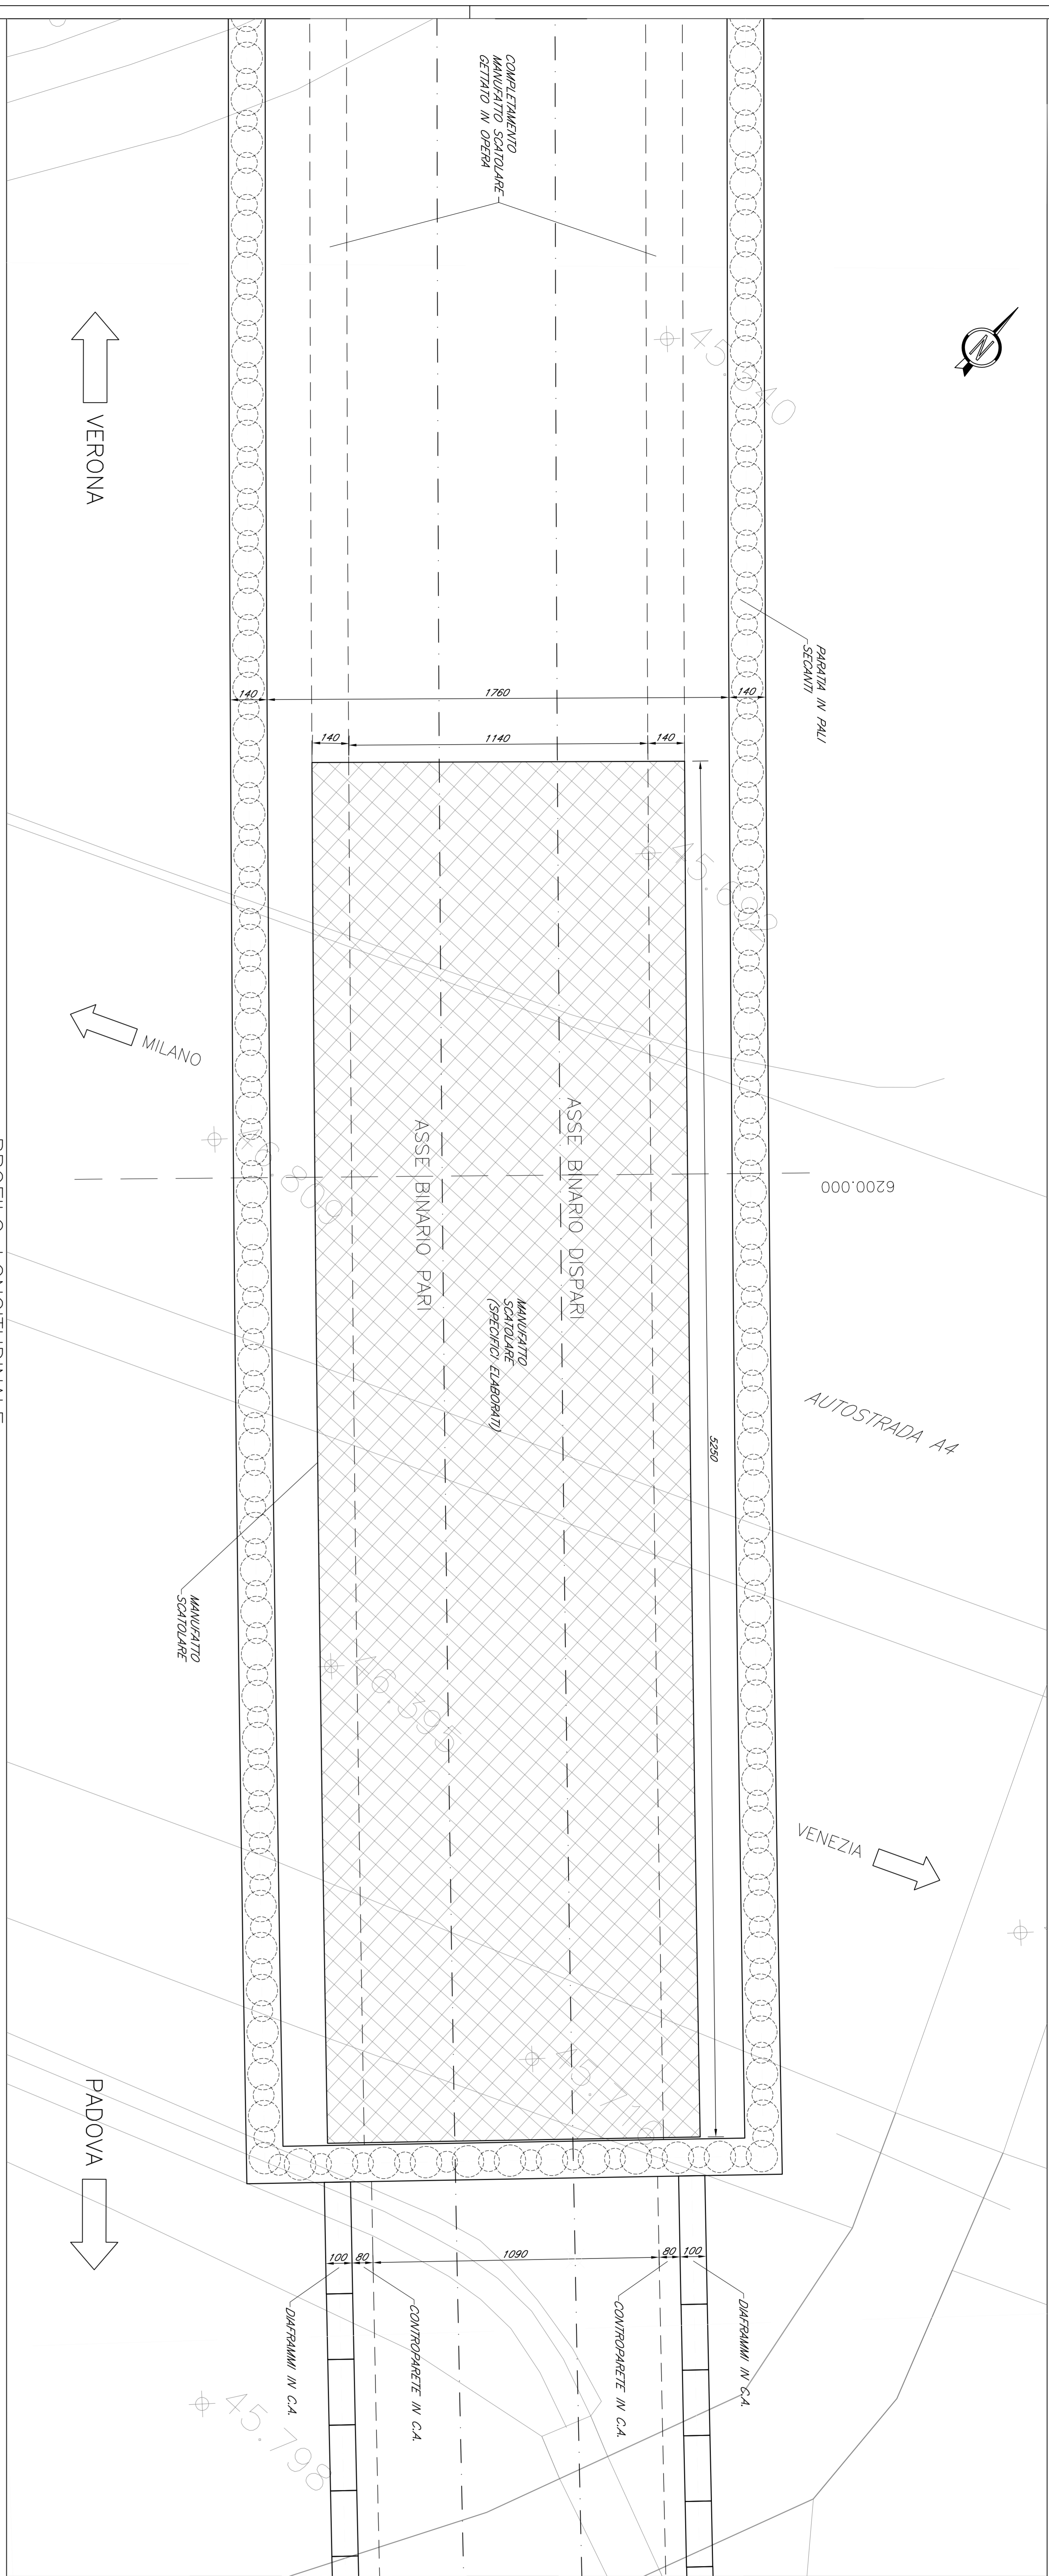


PROFILLO LONGITUDINALE

Scala 1:100

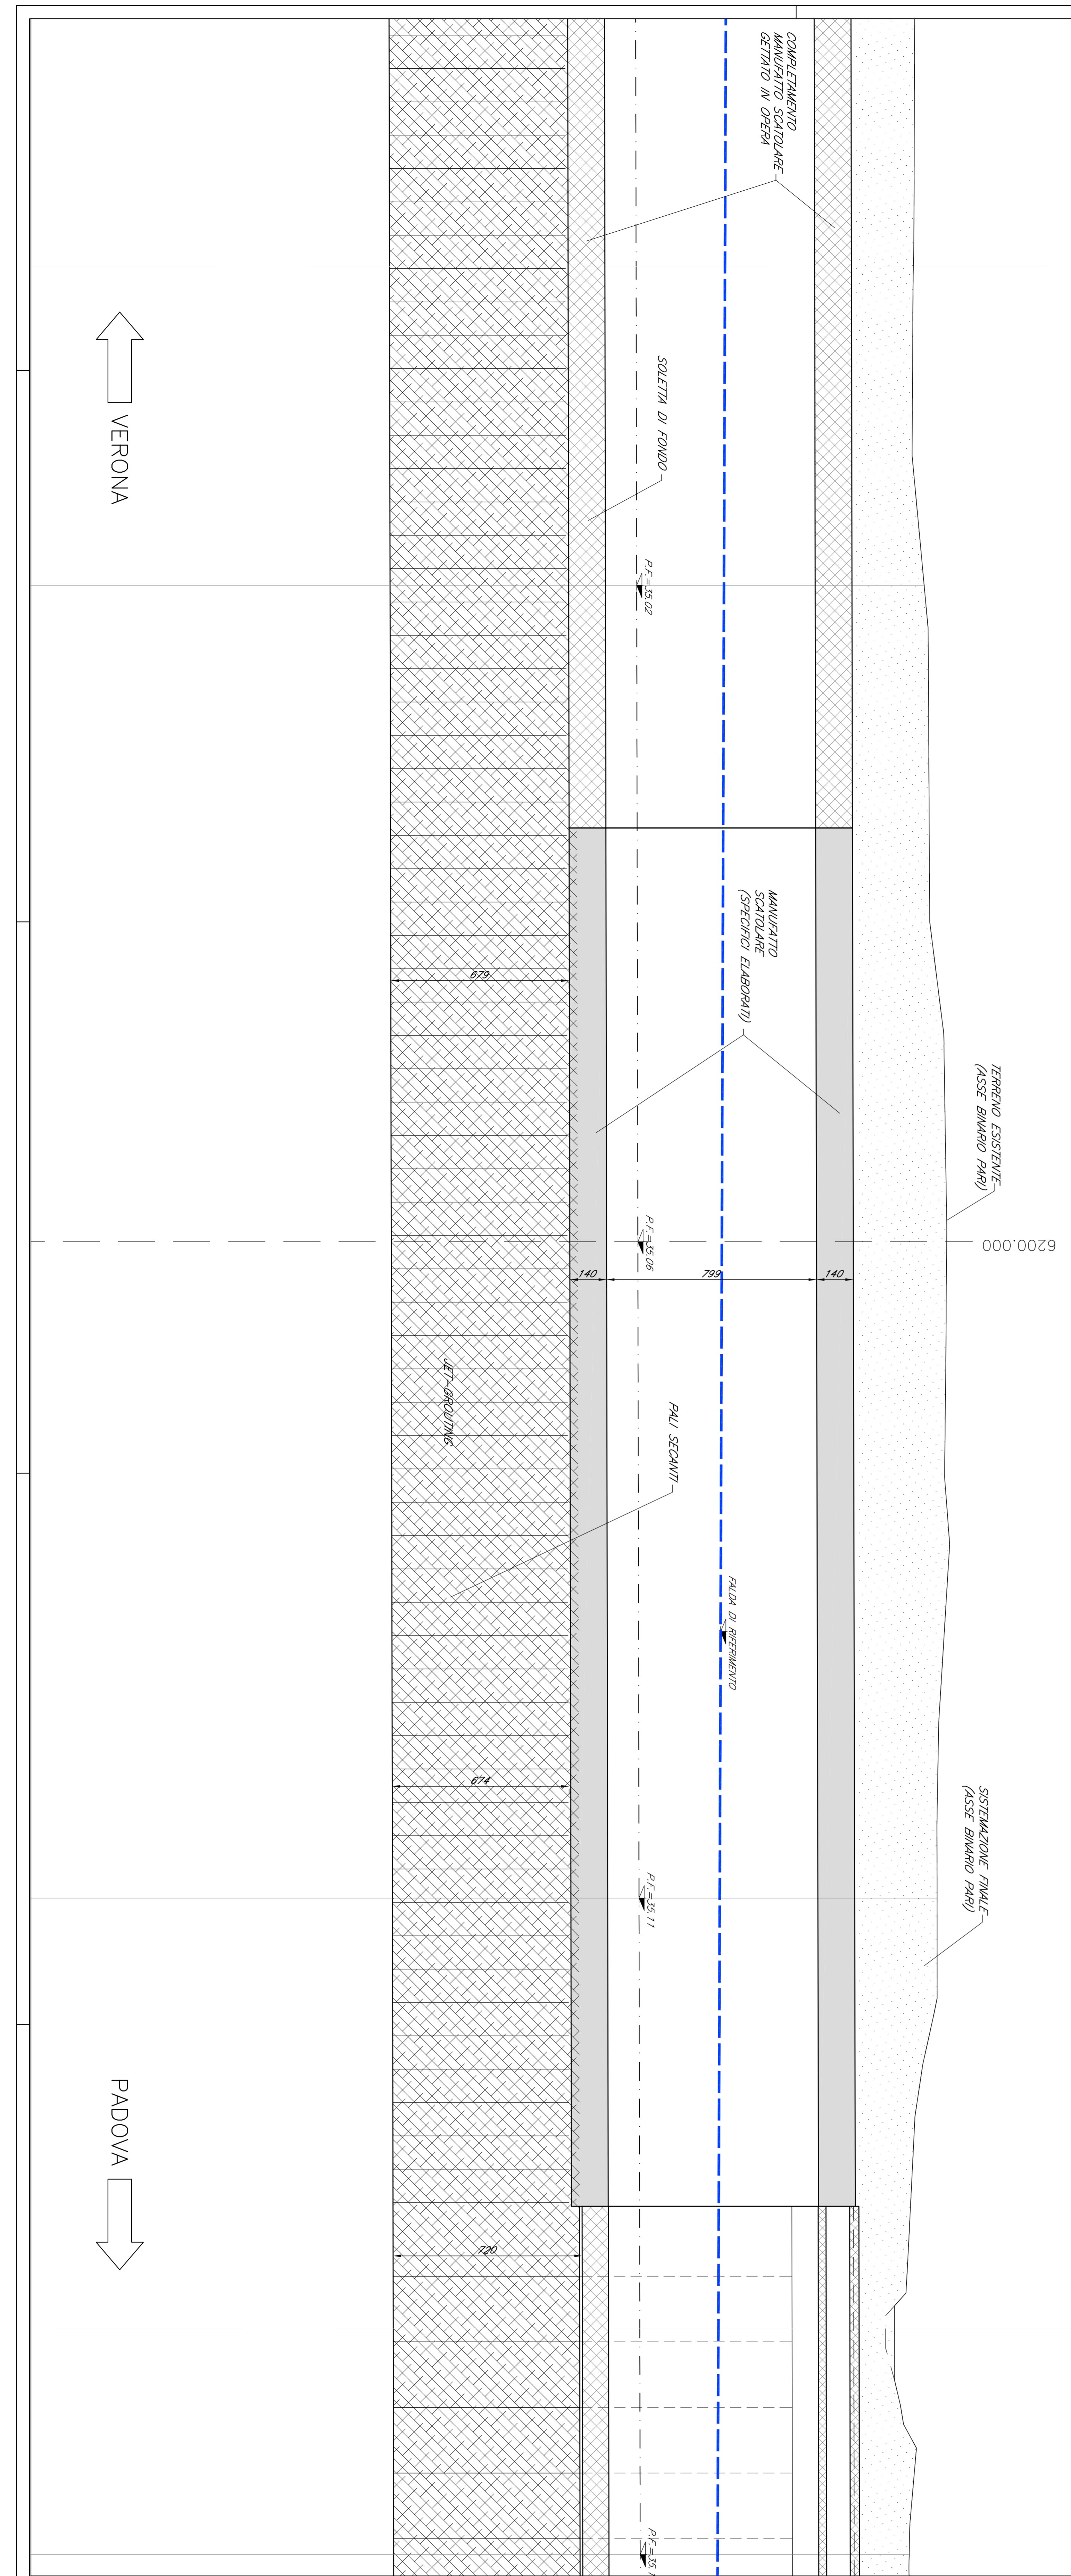

PIANTA CHIAVE

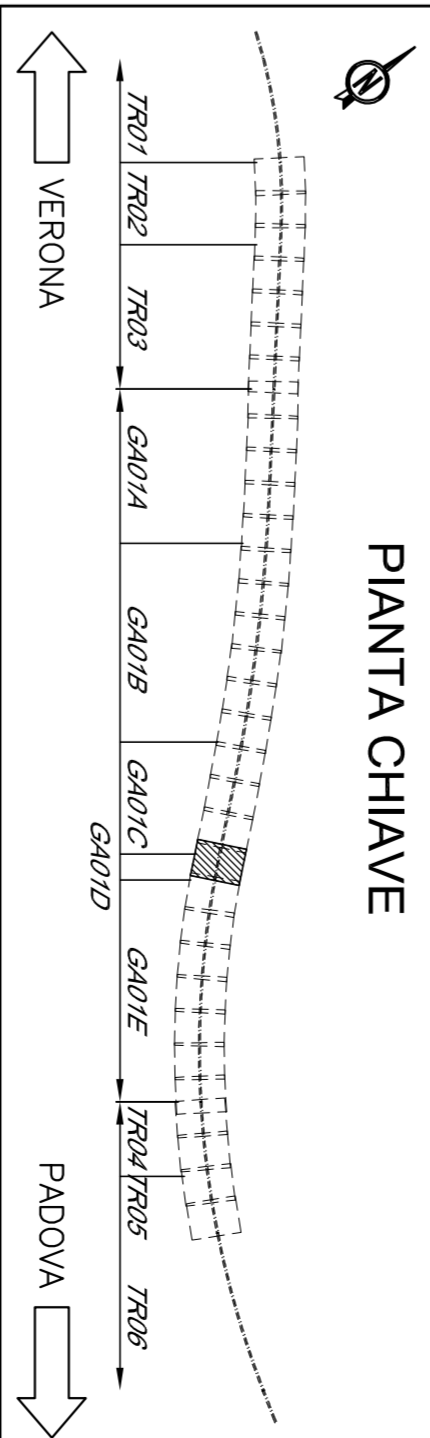

**COMITENTE**  
**RRI** RIFORMA FERROVIARIA ITALIANA  
 GRUPPO FERROVIE DELLO STATO ITALIANO

**GENERAL CONTRACTOR**  
**ITALFER** INFRASTRUTTURE FERROVIARIE ITALIANE

**GENERAL CONTRACTOR**  
 Generali Italy/DT

**GENERAL CONTRACTOR**  
 ITALFER S.p.A.

**PROGETTO DEFINITIVO**  
**INFRASTRUTTURE FERROVIARIE STRATEGICHE DEFINITE DALLA LEGGE OBBLITTIVO N. 44301**

**LINEA ANAC VERONA - PADOVA**  
**5° LOTTO VERONA - MONTABELLO VICENTINO**  
**1° SUB LOTTO VERONA - MONTABELLO VICENTINO**

**DISEGNO**  
 GA GALLERIE - GA07 GALLERIA ARTIFICIALE S.MARTINO KM 6+180.00 AL KM 6+250.00  
 INTERVENTI IN G.A. - PIANTA FONDAZIONI E SEZIONE LONGITUDINALE

**GENERAL CONTRACTOR**  
 ITALFER S.p.A.

**RTT** **Scalica**  
 CONSORZIO PROV. TUE  
 ITALFER S.p.A.

**SCALE**  
 1:100

**COMPARSA** LOTTO FASE ENTE TIPO DOC. OPERAZIONE/PA PROJ. REV.  
**IN** **01** **01** **12** **PA** **GA01** **D10** **01** **1** **C**

**ATI bonifica**

POSIZIONE	DESCRIZIONE	NUMERO	DATA	VERIFICA	DATA	APPUNTO	DATA	APPUNTO
A	ANALISI	1	10/11	1	10/11	1	10/11	1
B	PROGETTO	1	12/11	1	12/11	1	12/11	1
C	PROGETTO	1	12/11	1	12/11	1	12/11	1

**CIP** 4113030000009  
**REDAZIONE** 5500300000001

**FIRME**  
 VERONA PADOVA