
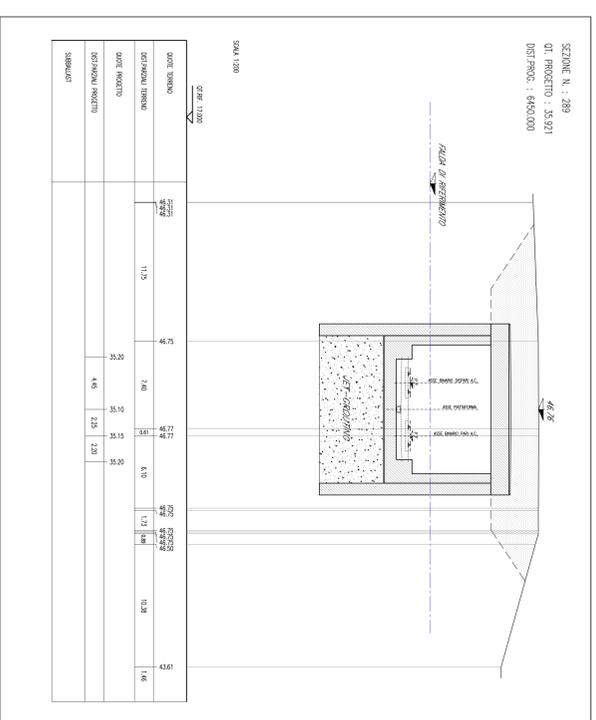
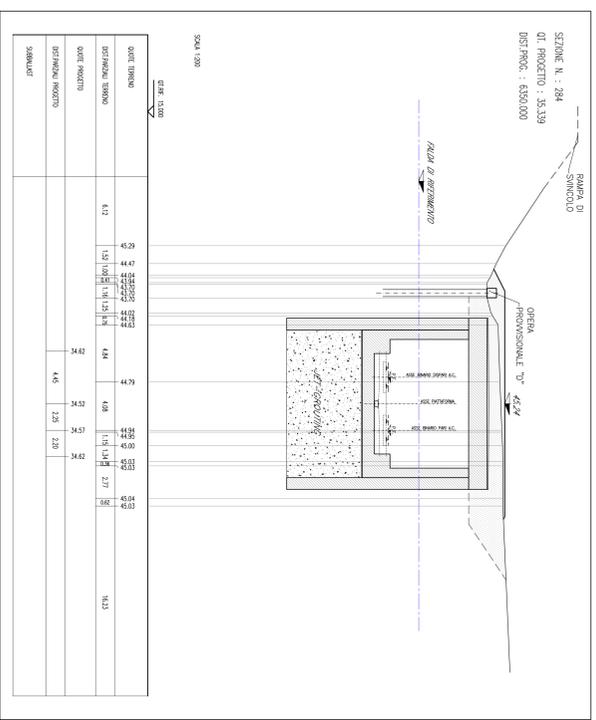


SEZIONI TRASVERSALI
Scala: 1:200

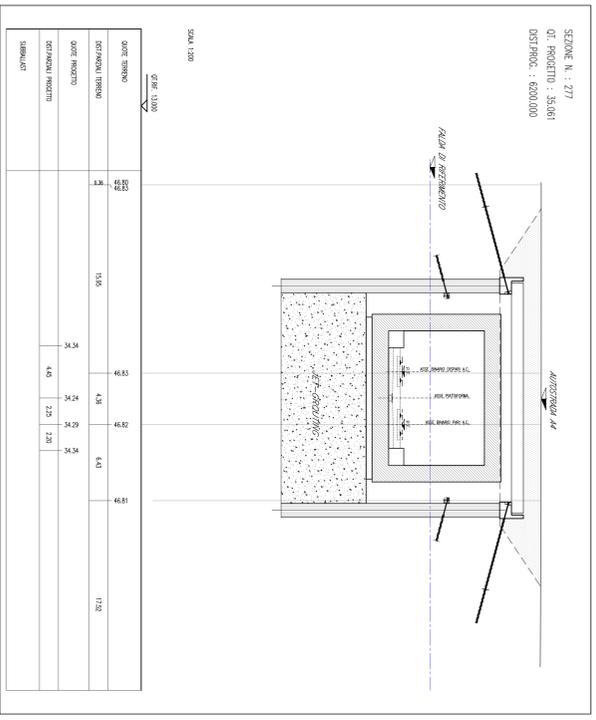


ALTA SORVEGLIANZA: **ITALFER** Infrastrutture Ferrovie Italiane

GENERAL CONTRACTOR: **ATI bonifica**

PROGETTO DEFINITIVO

LINEA AN/C VERONA - PADOVA
5^a LOTTO VERONA - MONTIBELLO VICENTINO
1^o SUB LOTTO VERONA - MONTIBELLO VICENTINO

DISSEGNO: GA01D GALLERIA ARTIFICIALE S.MARTINO KM 6+180.00 AL KM 6+250.00
INTERVENTI IN G.A. - FASE FINALE PIANTE E SEZIONI LUNGITUDINALI



SCALE: 1:500 / 1:200

PROF. / REV.	DATA	CONTENUTO
GA01D / 00	12/01/2011	PROGETTO DEFINITIVO
GA01D / 01	12/01/2011	PROGETTO DEFINITIVO
