



PIANTA FONDAZIONI

Scala 1:100

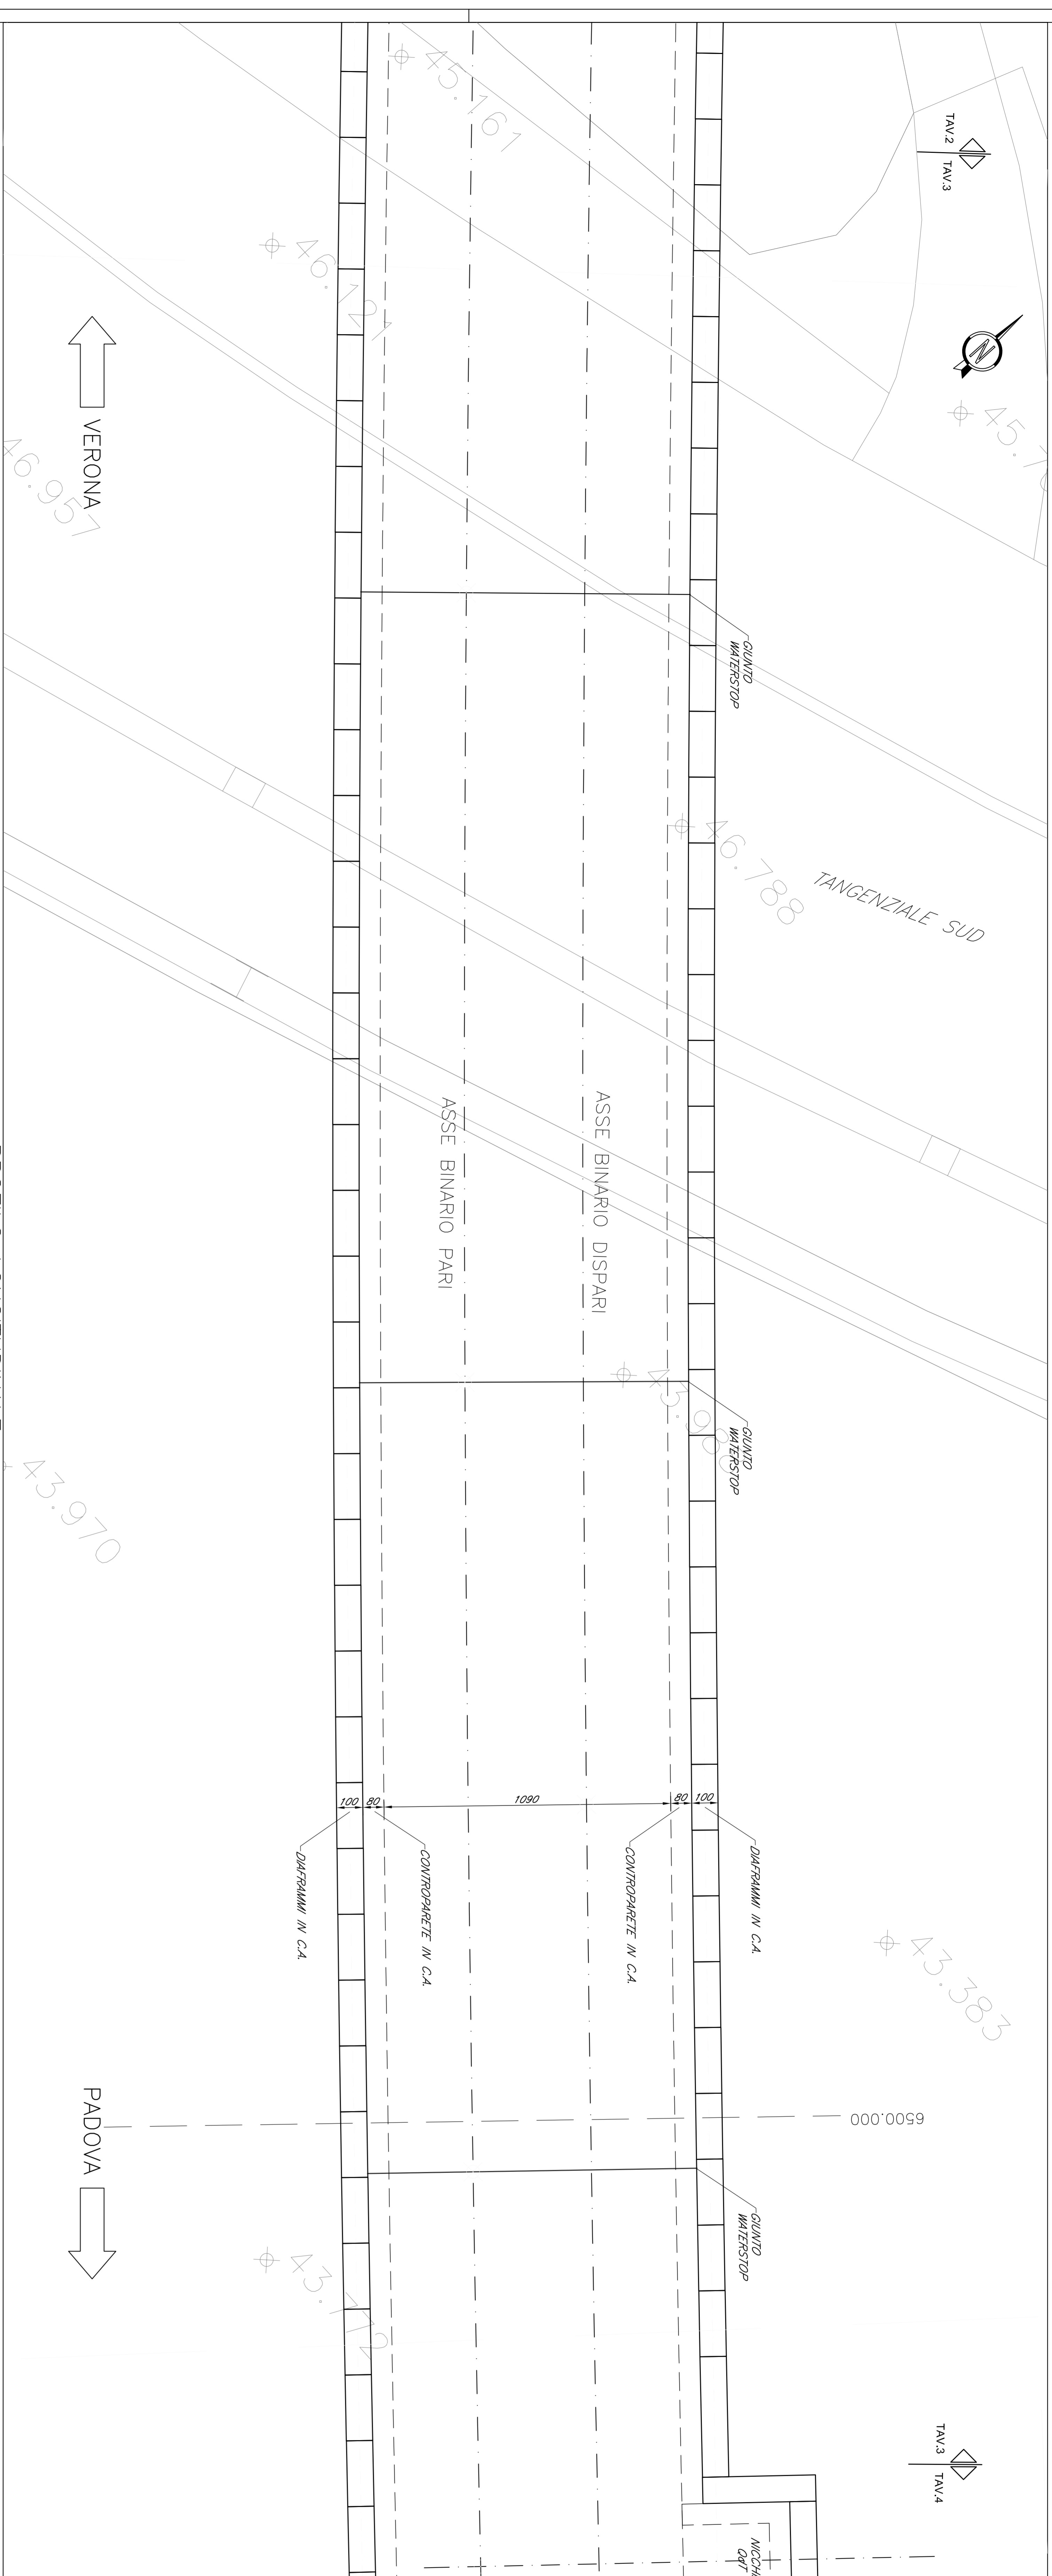




PROFILO LONGITUDINALE

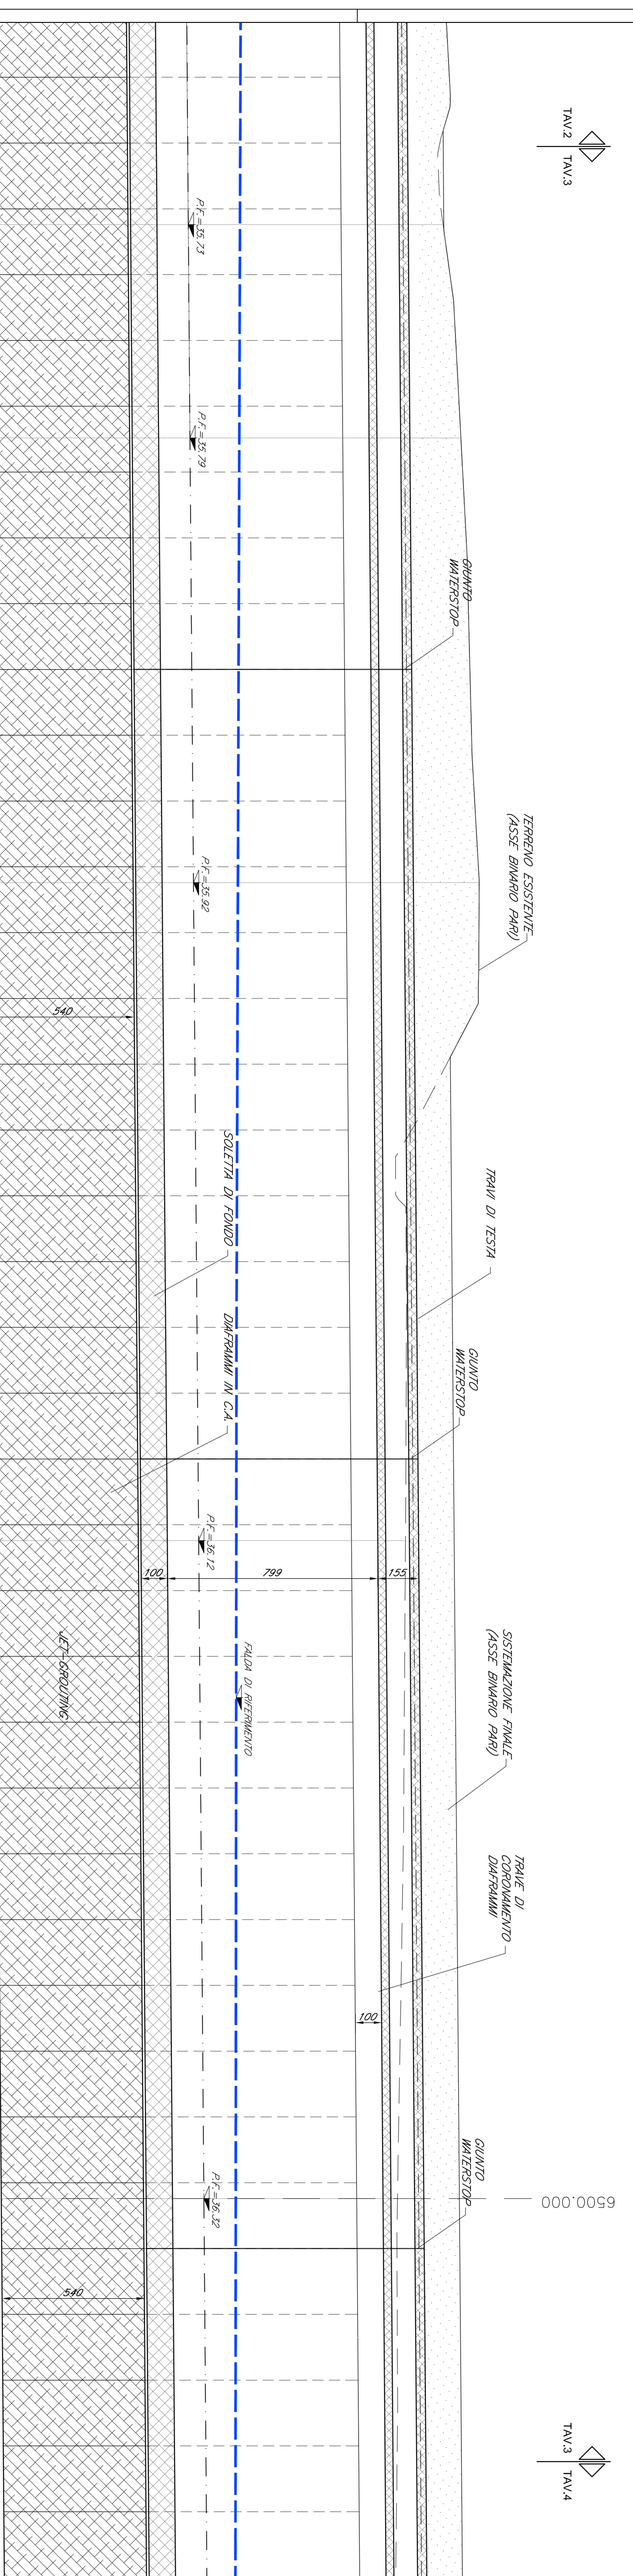Scala 1:100

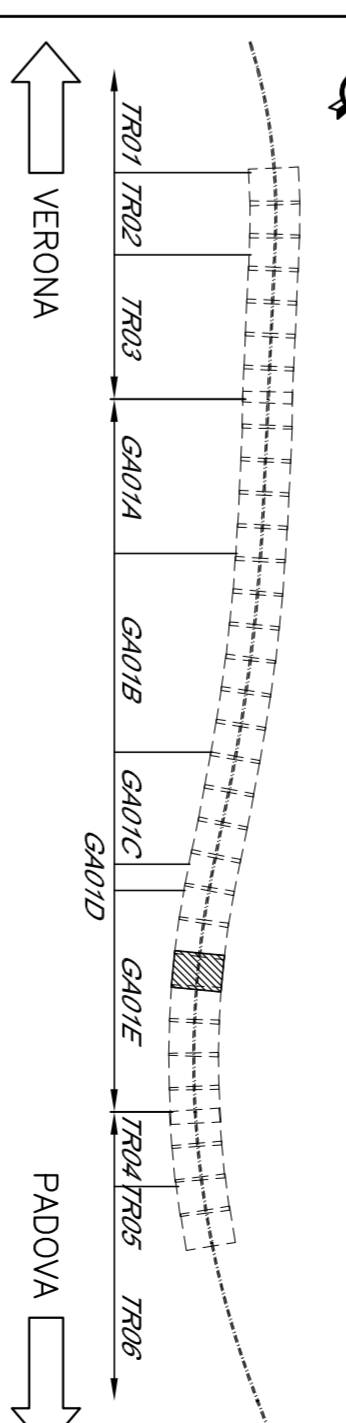

PIANTA CHIAVE



| | | | |
|---|--|--|--|
| COMITENTE | |  RFI - RETE FERROVIARIA ITALIANA | |
| ALTA SORVEGLIANZA | |  Italferr - Società Anonima | |
| INFRASTRUTTURE FERROVIARIE STRATEGICHE DEFINITE DALLA LEGGE OBBLITTIVO N. 443/01 | | | |
| PROGETTO DEFINITIVO | | | |
| LINEA ANAC VERONA - PADOVA | | | |
| 5^{TA} SEZIONE | | | |
| 1^{TO} SUB LOTTO VERONA - MONTEBELLO VICENTINO | | | |
| DISSEGNO | | | |
| GA GALLERIE - GAVI E GALLERIA ARTIFICIALE S. MARTINO KM 6+290,00 AL KM 6+641,98 | | | |
| INTERVENTI IN G.A. - PIANTA FONDAZIONI E SEZIONI LONGITUDINALE TAV.3 DI 7 | | | |
| GENERAL CONTRACTOR | | ITALFERR S.P.A. | |
| ATTI bofficia | | CONSOZIO PROVA FIE | |
| A. PROGETTO DEFINITIVO | | SCALA: 1:100 | |
| DATA: | | DATA: | |
| COMESKA LOTTO FASE ENTR. TIPO DOC. OPERAZIONE/PIA | | PROGR. REV. C | |
| IND 00 0 12 PA | | GA01E0 | |

VERONA

PADOVA