



PIANTA FONDAZIONI

Scala 1:100

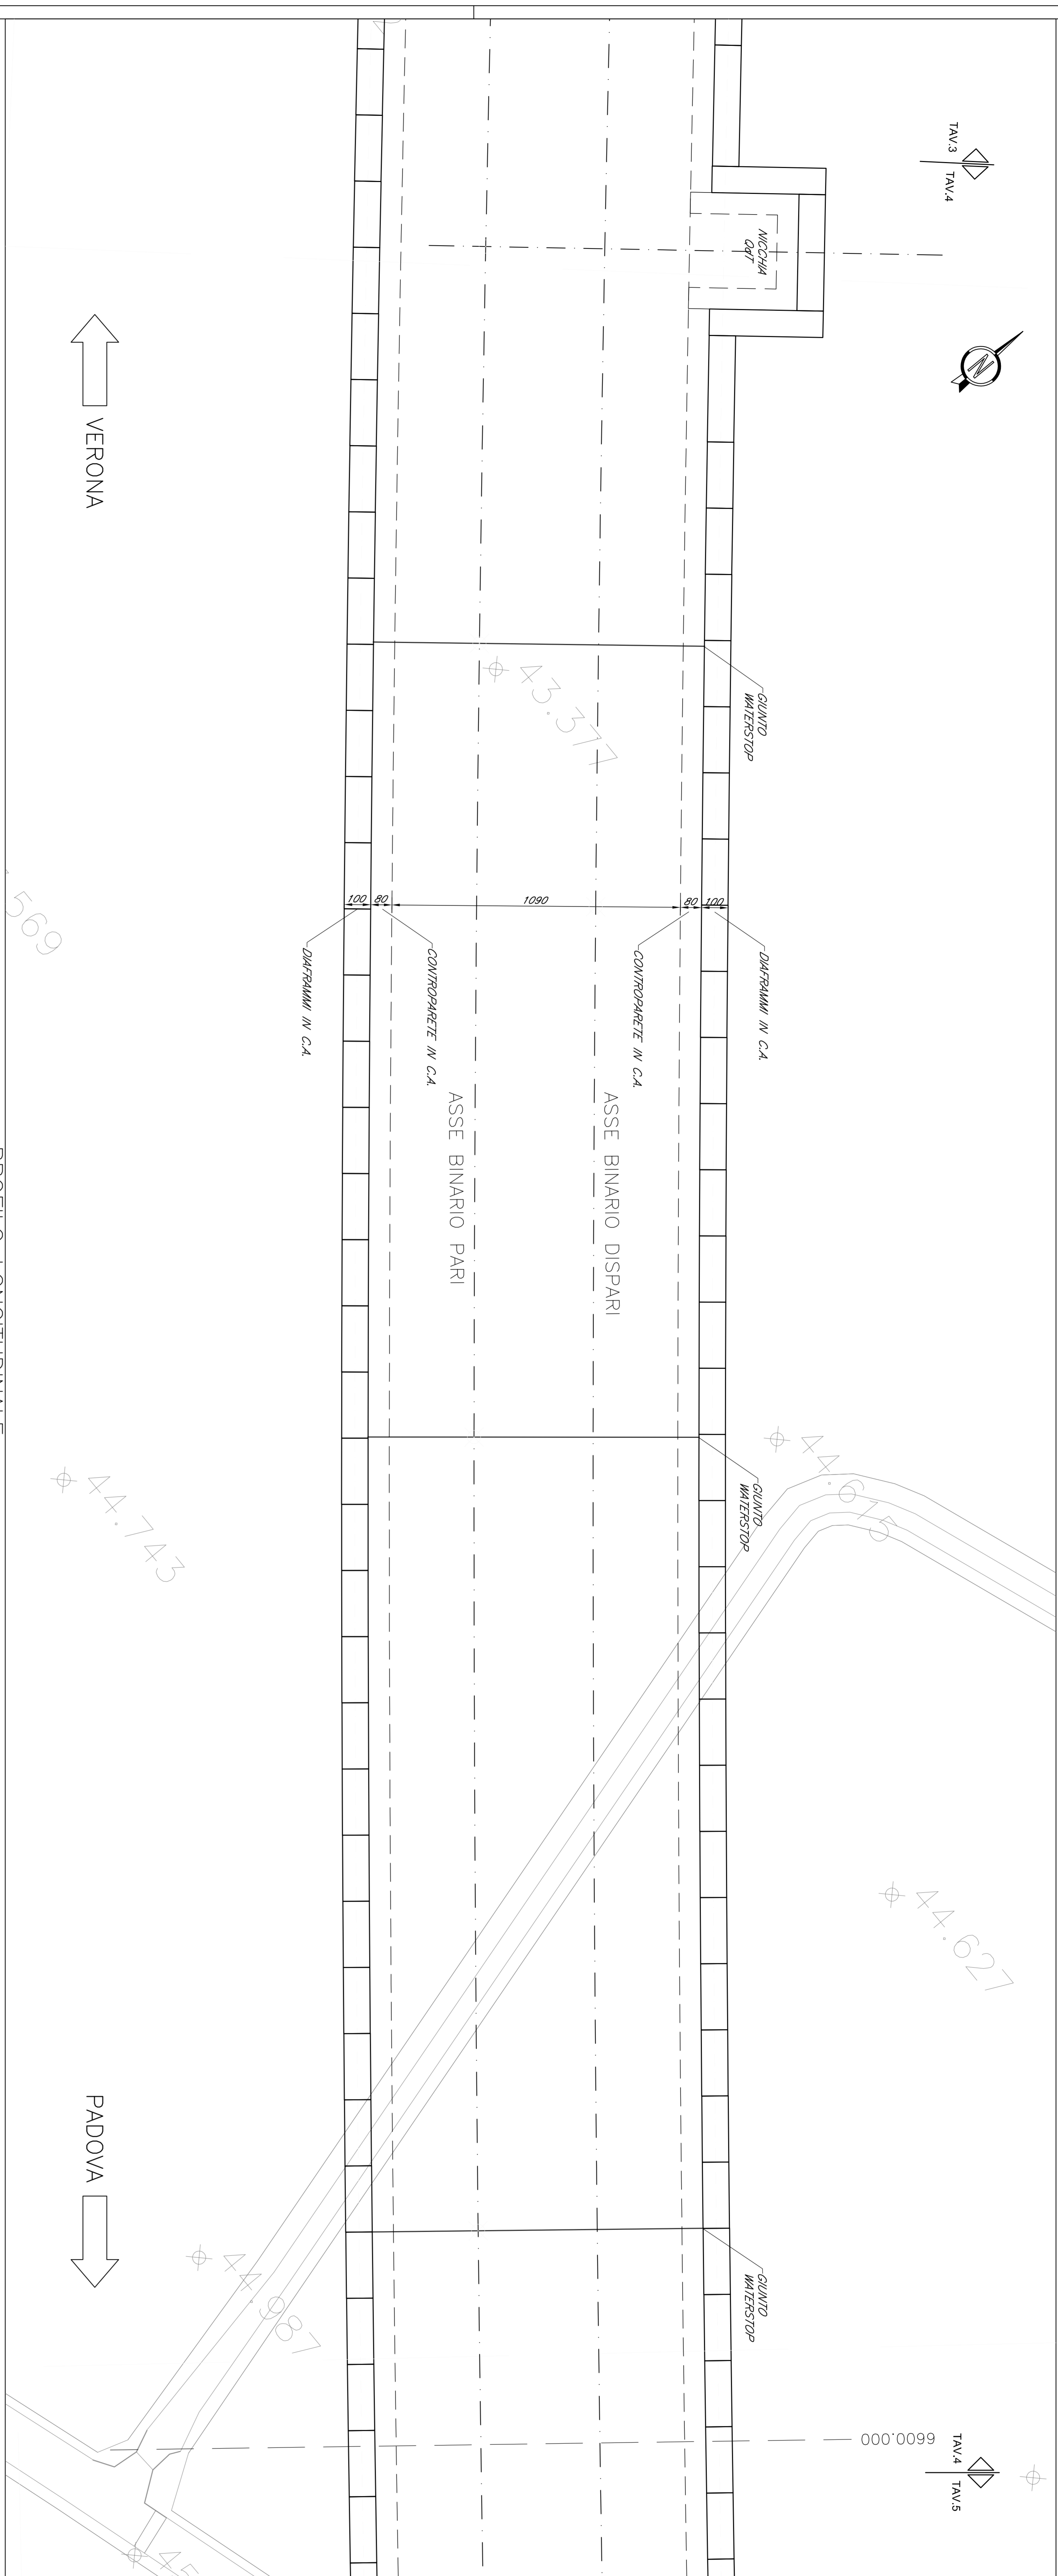


PROFILLO LONGITUDINALE

Scala 1:100

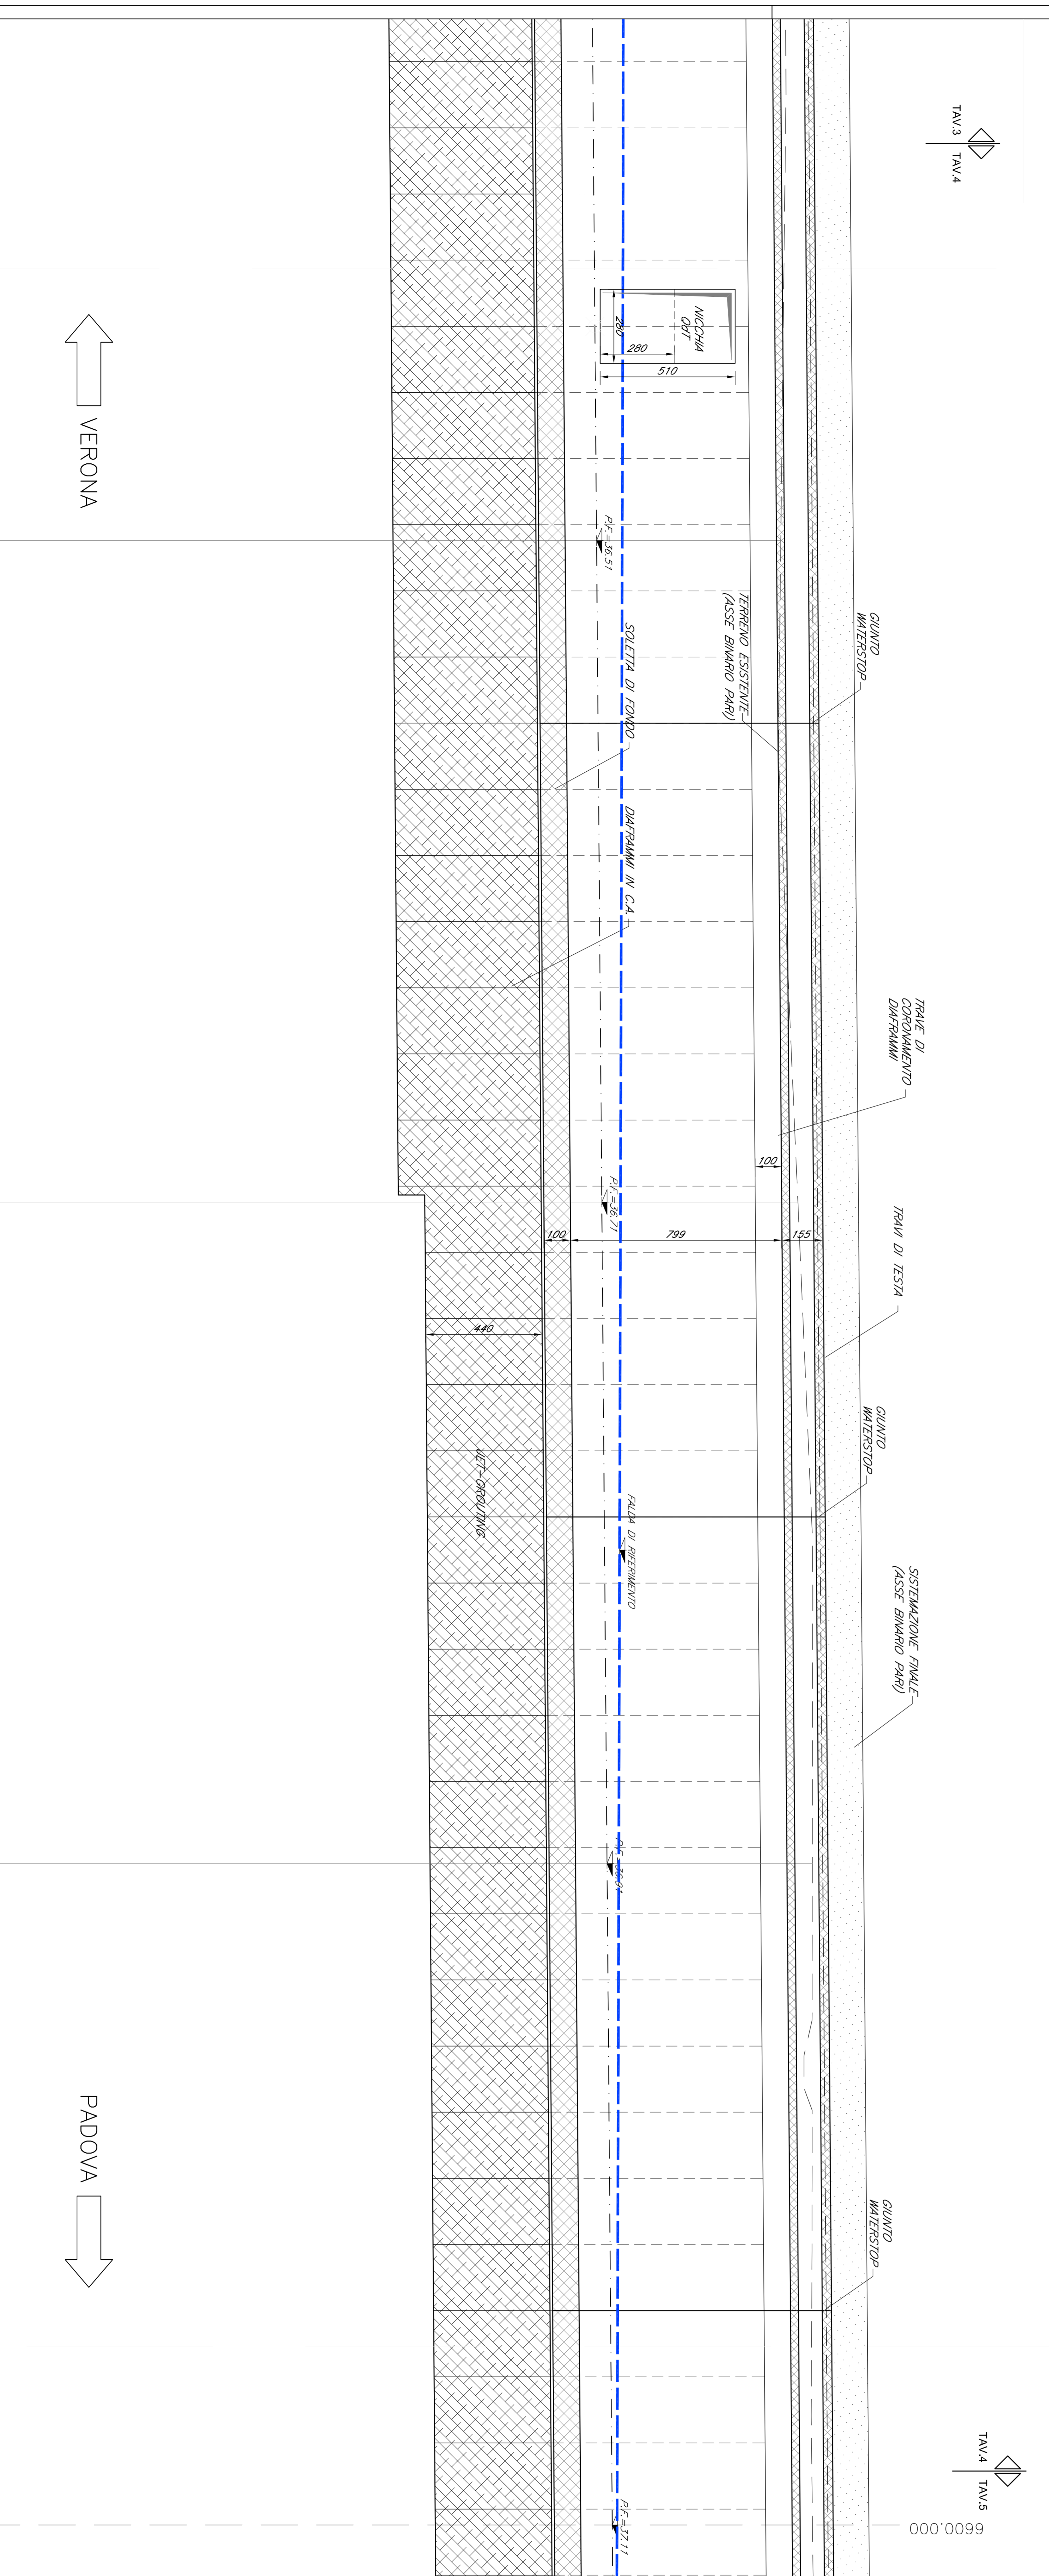

PIANTA CHIAVE

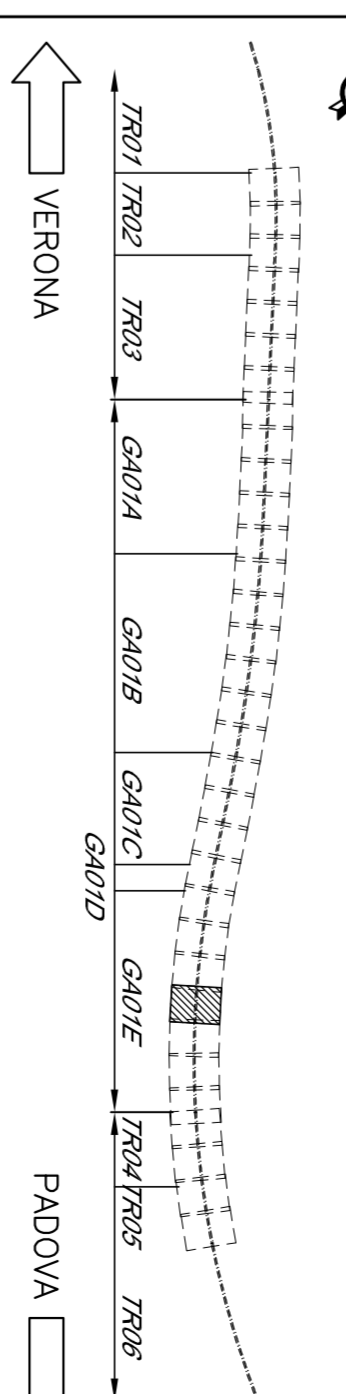

COMITENTE:

ATA SINGEGIANZA



GENERAL CONTRACTOR



INFRASTRUTTURE FERROVIARIE STRATEGICHE DEFINITE DALLA LEGGE OBBLITTIVO N. 443/01

PROGETTO DEFINITIVO

LINEA AN/VIC VERONA - PADOVA
5° LOTTO VERONA - MONTIBELLO VICENTINO
1° SUB LOTTO VERONA - MONTIBELLO VICENTINO

DISSEGNO: GA/GA GALLERIA ARTIFICIALE S. MARTINO KM 6+280,00 AL KM 6+941,98
CA GALLERIE IN G.A. - PIANTA FONDAZIONI E SEZIONE LONGITUDINALE TAV.4 DI 7

INTERVENTI IN G.A. - PIANTA FONDAZIONI E SEZIONE LONGITUDINALE TAV.4 DI 7

GENERAL CONTRACTOR: ITALFERRO S.P.A.

PROGETTO: 004

REVISIONI: 004

DATA: 004

SCALE: 1:100

ATTI bollifica

GENERAL CONTRACTOR: ITALFERRO S.P.A.

PROGETTO: 004

REVISIONI: 004

DATA: 004

SCALE: 1:100

ATTI bollifica

GENERAL CONTRACTOR: ITALFERRO S.P.A.

PROGETTO: 004

REVISIONI: 004

DATA: 004

SCALE: 1:100