




PIANTA FONDAZIONI

Scala 1:100

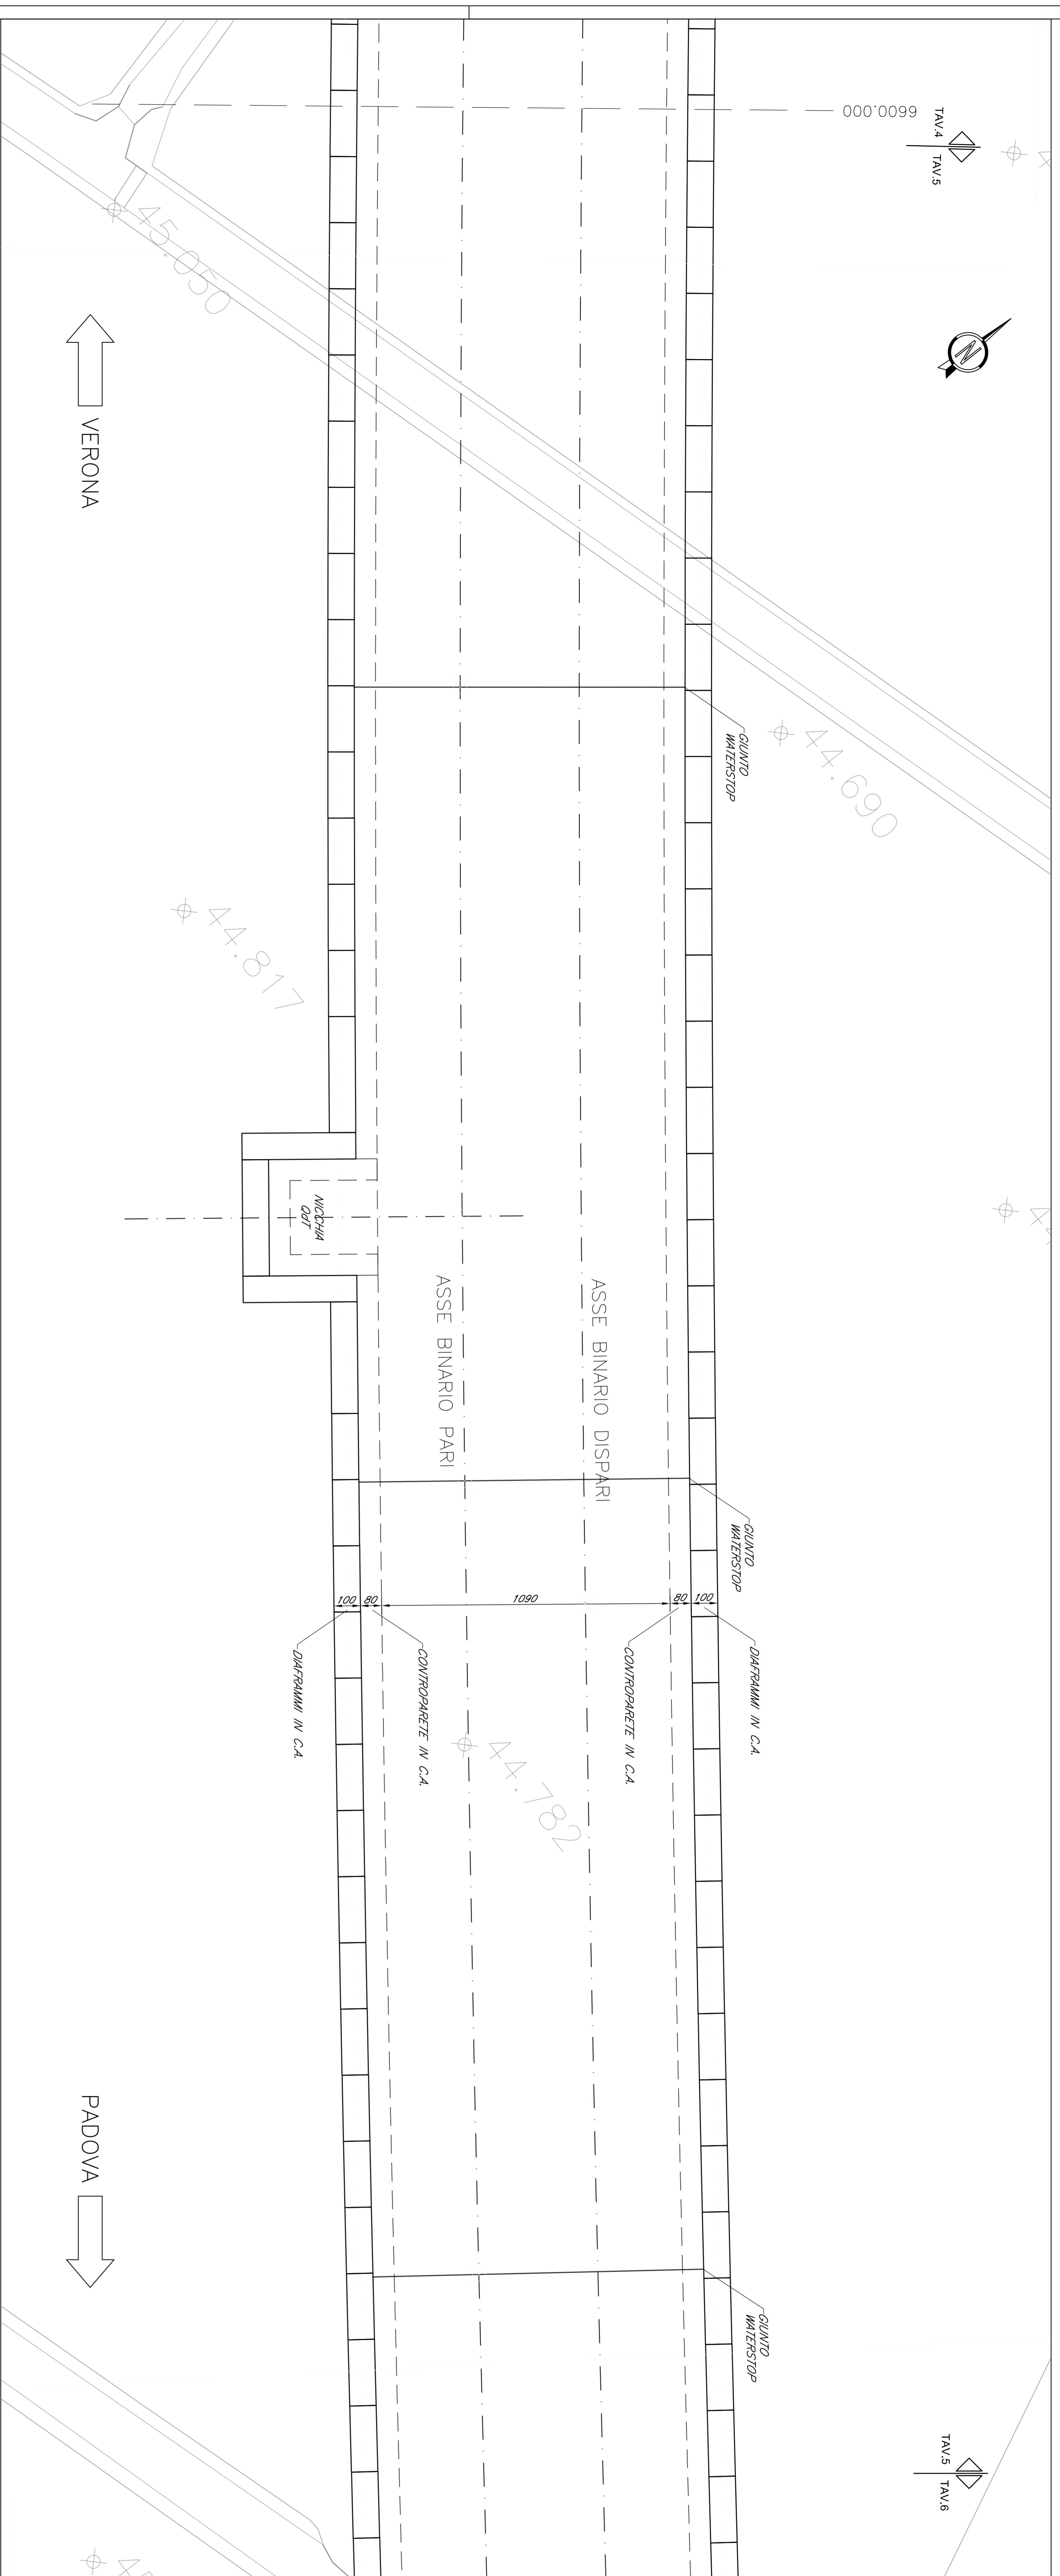

PROFILLO LONGITUDINALE

Scala 1:100

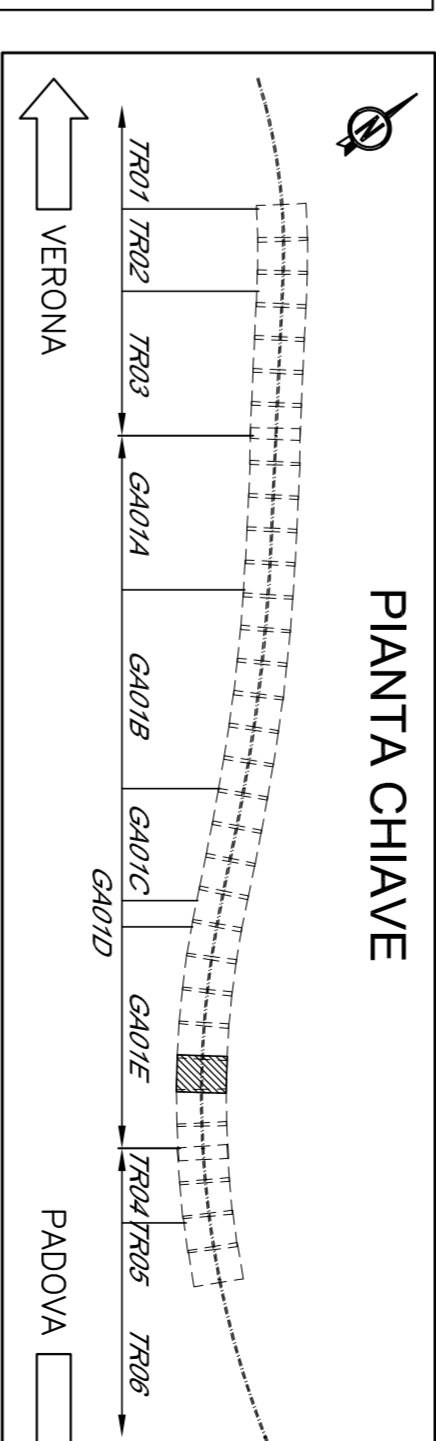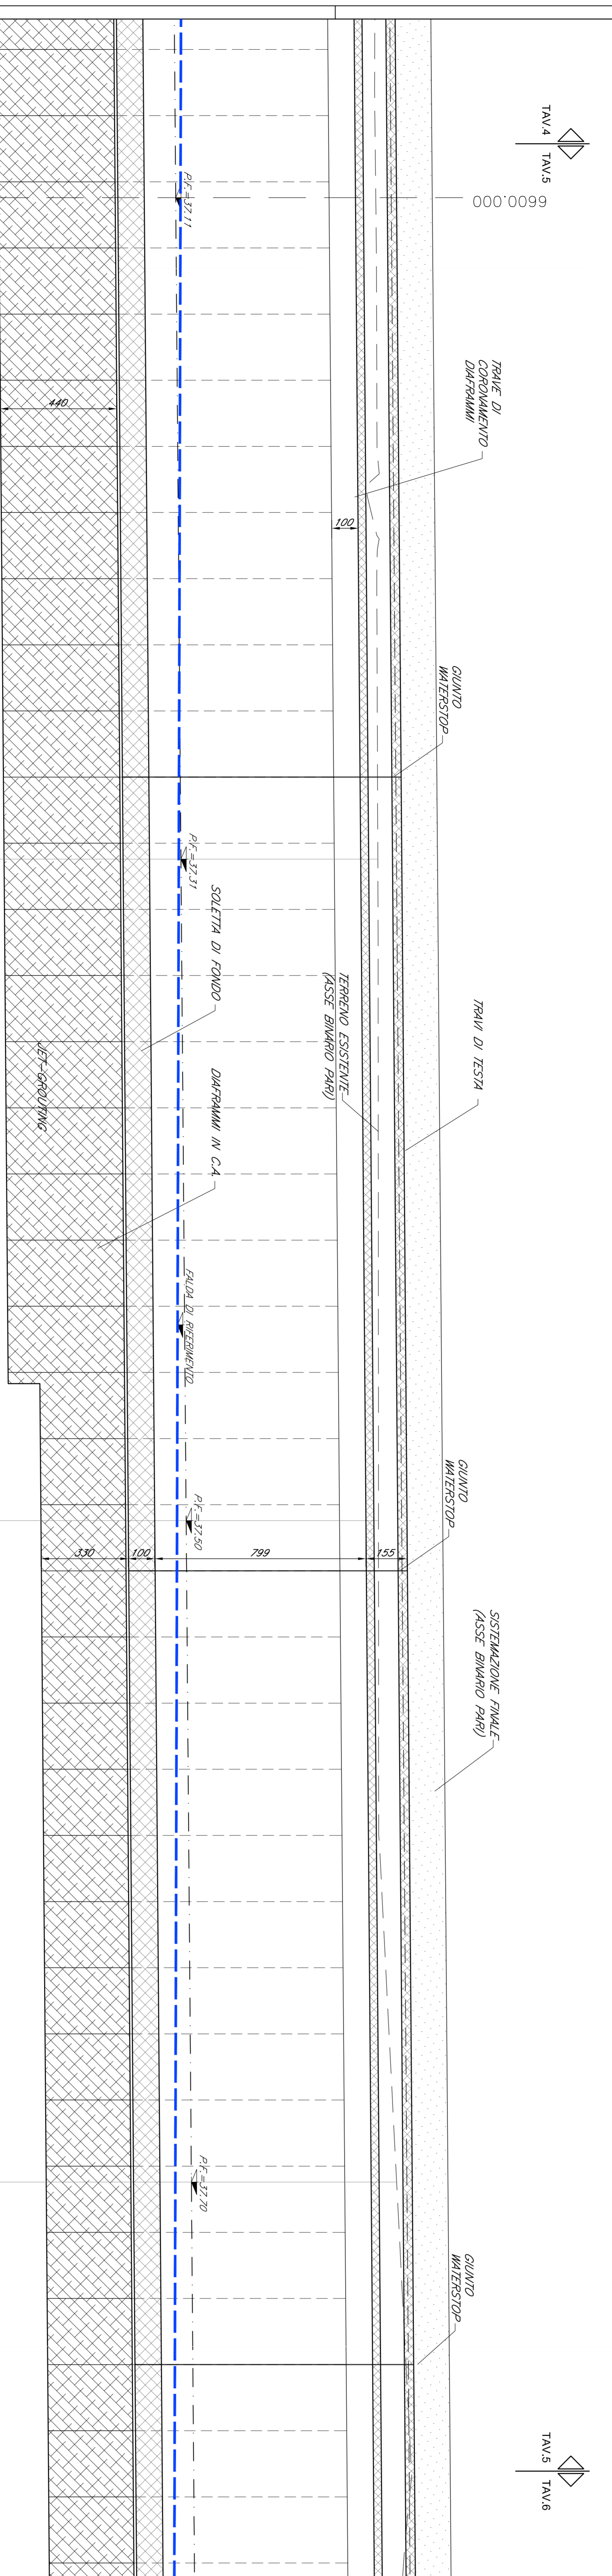

**COMITENTE:** RFI - R.F. INFRASTRUTTURE FERROVIARIE ITALIANE - GRUPPO FERROVIE DELLO STATO ITALIANO

**GENERAL CONTRACTOR:** ITALFERRO - INFRASTRUTTURE FERROVIARIE STRATEGICHE DEFINITE DALLA LEGGE OBBLIGATIVO N. 443/01

**PROGETTO DEFINITIVO:** LINEA AVVIC VERONA - PADOVA 1° SUB LOTTO VERONA - MONTIBELLO VICENTINO

**DISSEGNO:** GA GALLERIE - GAVI E GALLERIA ARTIFICIALE S. MARTINO KM 6+280,00 AL KM 6+841,98 INTERVENTI IN G.A. - PIANTE FONDAZIONI E SEZIONI LONGITUDINALE TAV.5 DI 7

**GENERAL CONTRACTOR:** ITALFERRO S.P.A.

**ATTI bollificati:** CONSIGLIO PROV. FINE

**COMMESSA:** LOTTO FASE ENTE TIPO DOC. OPERAZIONE/PAV. PROJ. REV. INOD 00 0 12 PA GA01E0 005 C

**ATI bonifica:**

Posizione	Spese	Importo	Data	Verifica	Data	Importo	Data	Verifica	Data	Importo	Data
A	PROGETTO	0,00	01/01/2011	OK	01/01/2011	0,00	01/01/2011	OK	01/01/2011	0,00	01/01/2011
B	PROGETTO	0,00	01/01/2011	OK	01/01/2011	0,00	01/01/2011	OK	01/01/2011	0,00	01/01/2011
C	PROGETTO	0,00	01/01/2011	OK	01/01/2011	0,00	01/01/2011	OK	01/01/2011	0,00	01/01/2011

**SCALE:** 1:100

**VERONA** ← **PADOVA**