

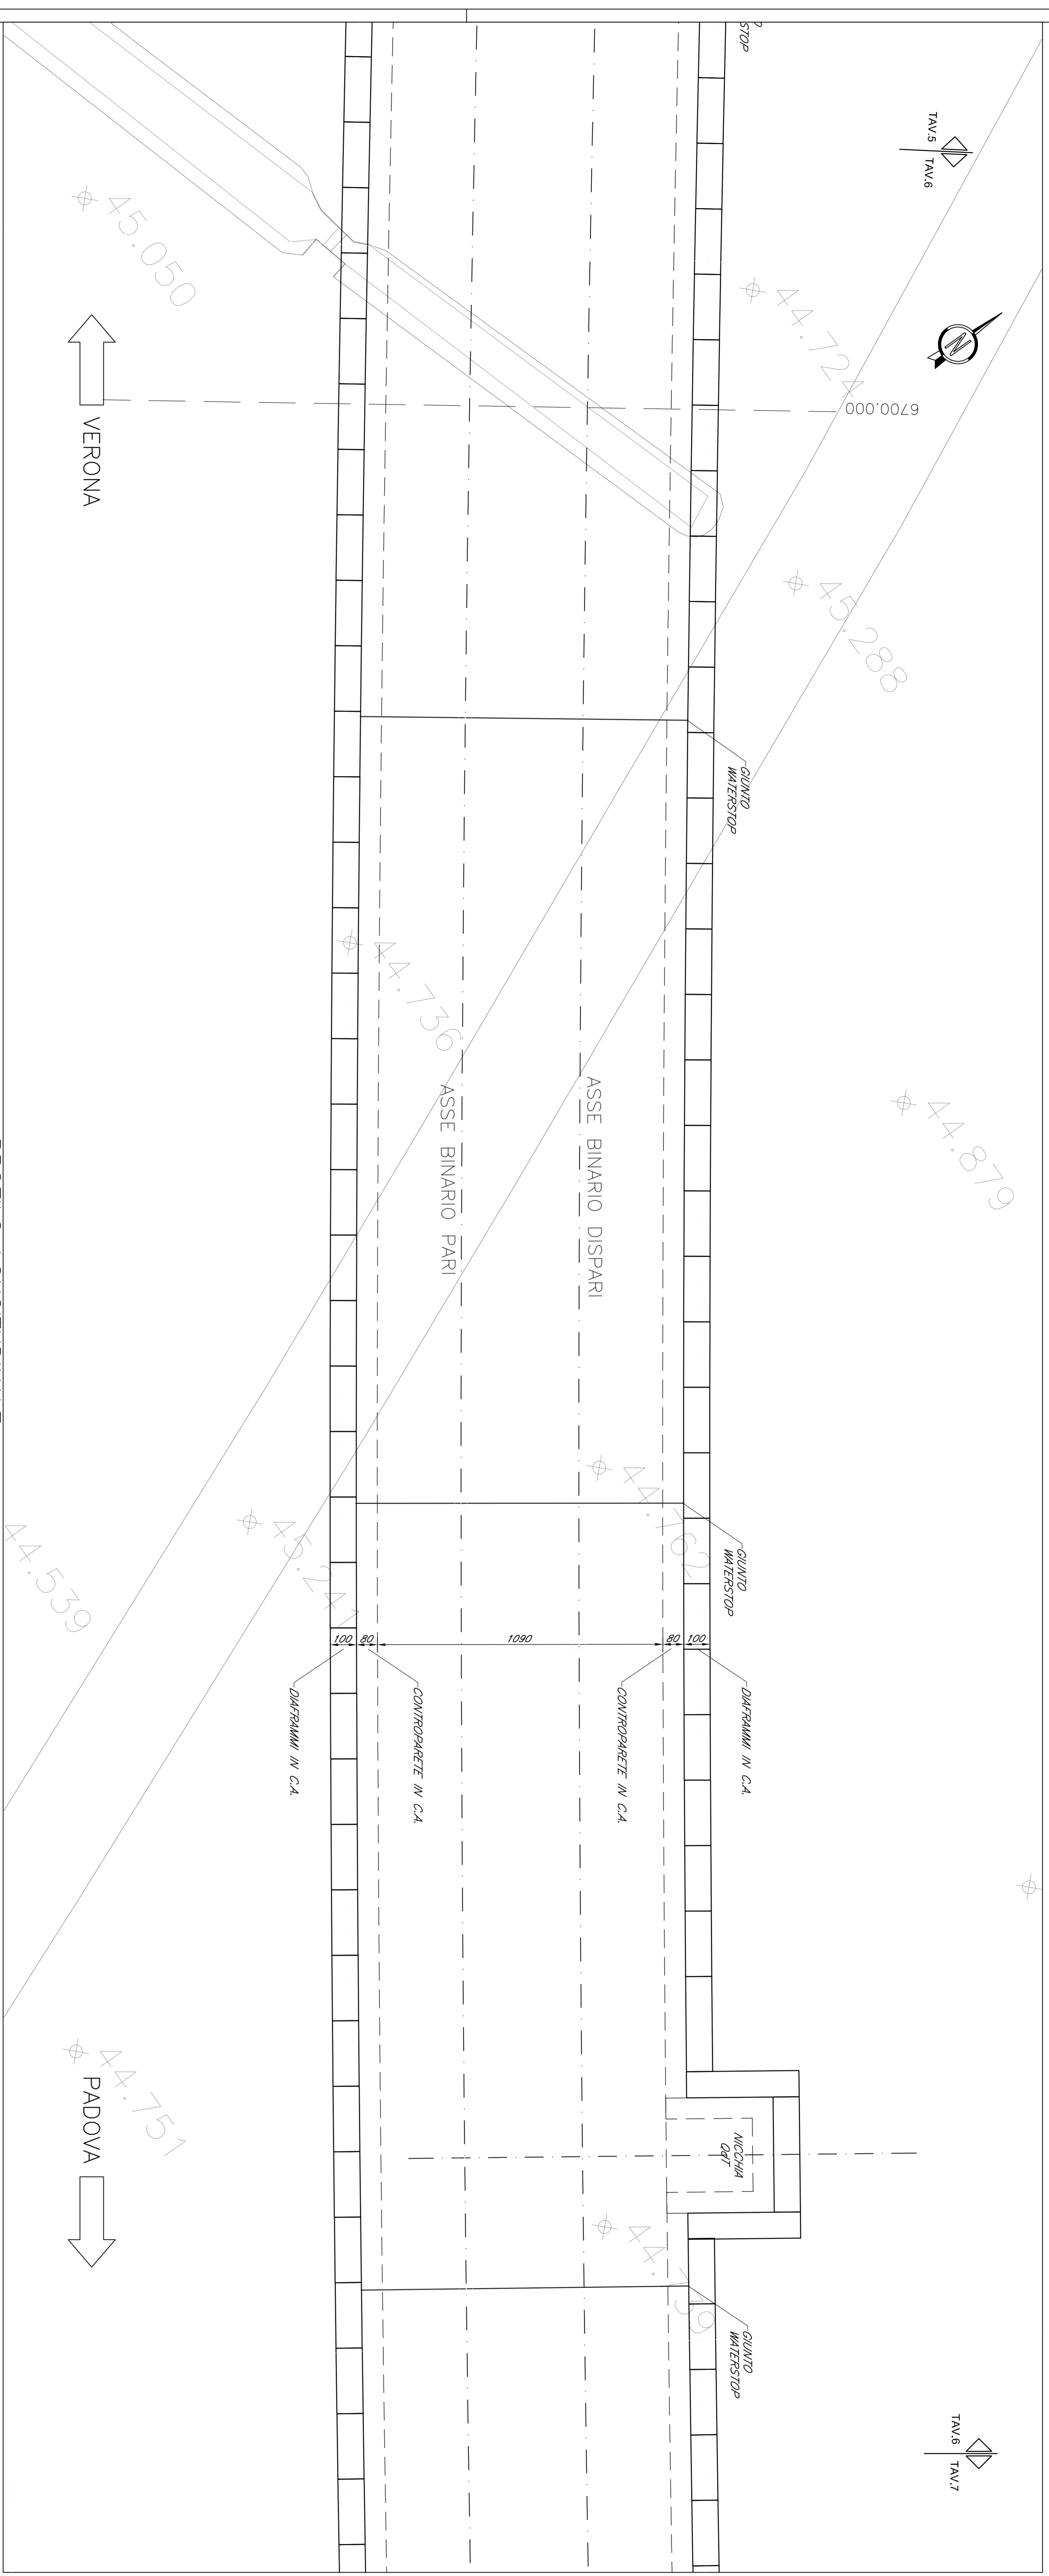
 


PIANTA FONDAZIONI
Scala 1:100

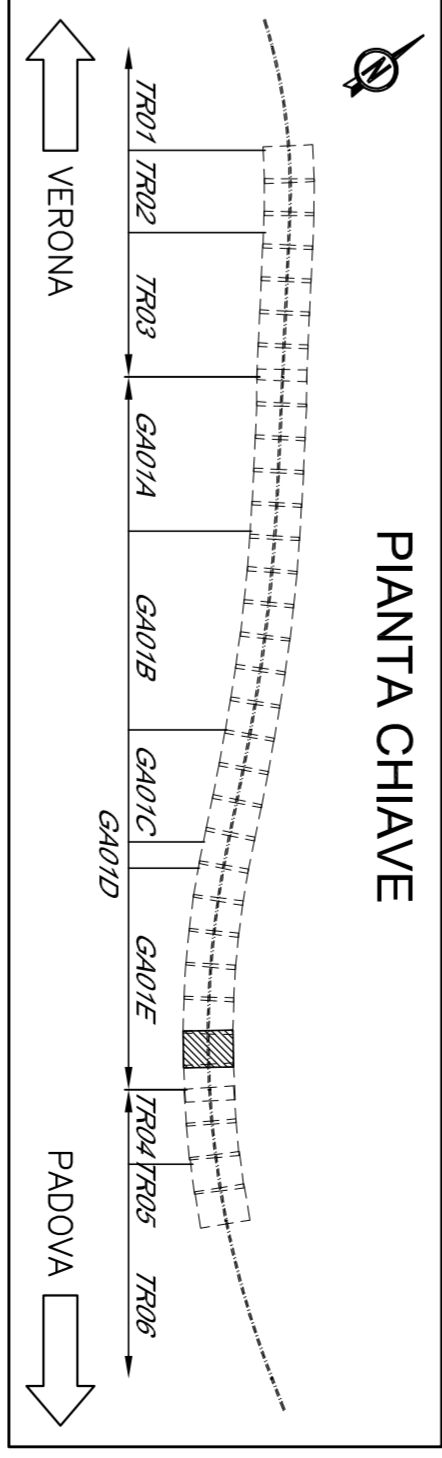

PROFILLO LONGITUDINALE
Scala 1:100

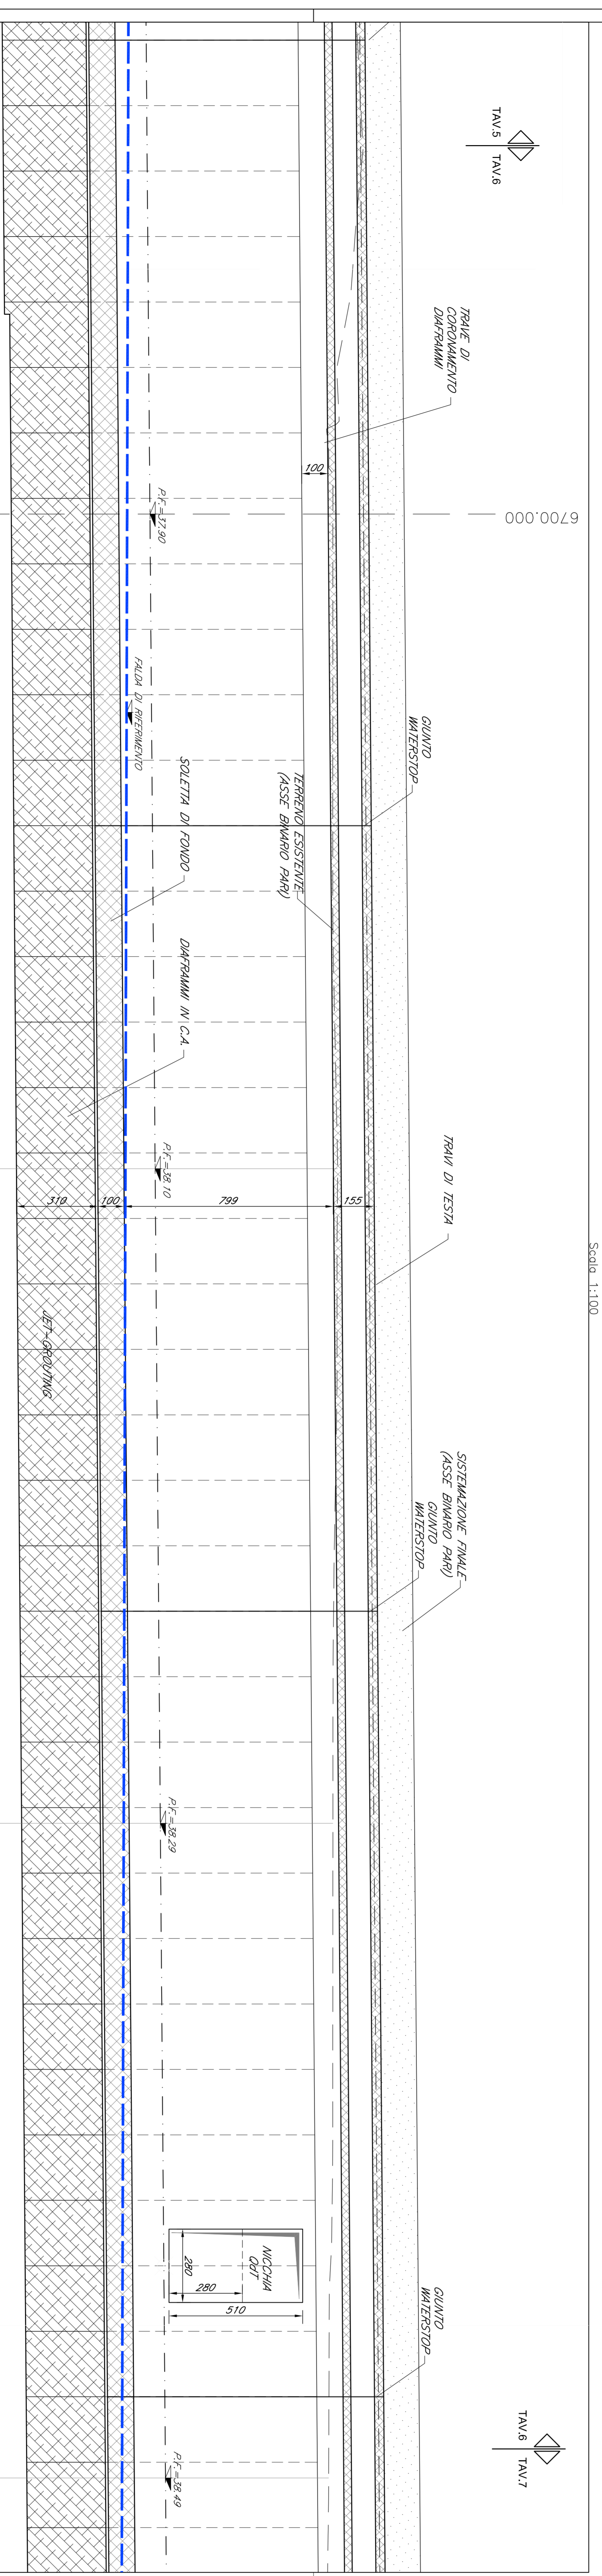

COMITENTE
ATA SINGOLARITÀ
SIPRI
GRUPPO FERROVIE ITALIANE
GRUPPO FERROVIE DELLO STATO ITALIANE

GENERAL CONTRACTOR
Generali Ingegneri

GENERAL CONTRACTOR
ITALFER S.p.A.

GENERAL CONTRACTOR
CONSORZIO PROV. FIE

PROGETTO DEFINITIVO

INFRASTRUTTURE FERROVIARIE STRATEGICHE DEFINITE DALLA LEGGE OBBLITTIVO N. 443/01

LINEA AVVIC VERONA - PADOVA
5^{TA} SUB LOTTO VERONA - MONTIBELLO VICENTINO

DISSEGNO
GA GALLERIE - GAU1E GALLERIA ARTIFICIALE S. MARTINO KM 6+280,00 AL KM 6+841,98
INTERVENTI IN G.A. - PIANTE FONDAZIONI E SEZIONI LONGITUDINALE TAV 6 DI 7

GENERAL CONTRACTOR
ITALFER S.p.A.

RTT boffica
CONSORZIO PROV. FIE

SCALA:
1:100

ATI bonifica

PROF. REV.	DATA	DESCRIZIONE	STATO	DATA
006	006	PROF. REV.	006	006
006	006	PROF. REV.	006	006
006	006	PROF. REV.	006	006

ATTI bonifica

PROF. REV.	DATA	DESCRIZIONE	STATO	DATA
006	006	PROF. REV.	006	006
006	006	PROF. REV.	006	006
006	006	PROF. REV.	006	006

COMPTA
C/P: 411030000000000
C/P: 411030000000000
C/P: 411030000000000