
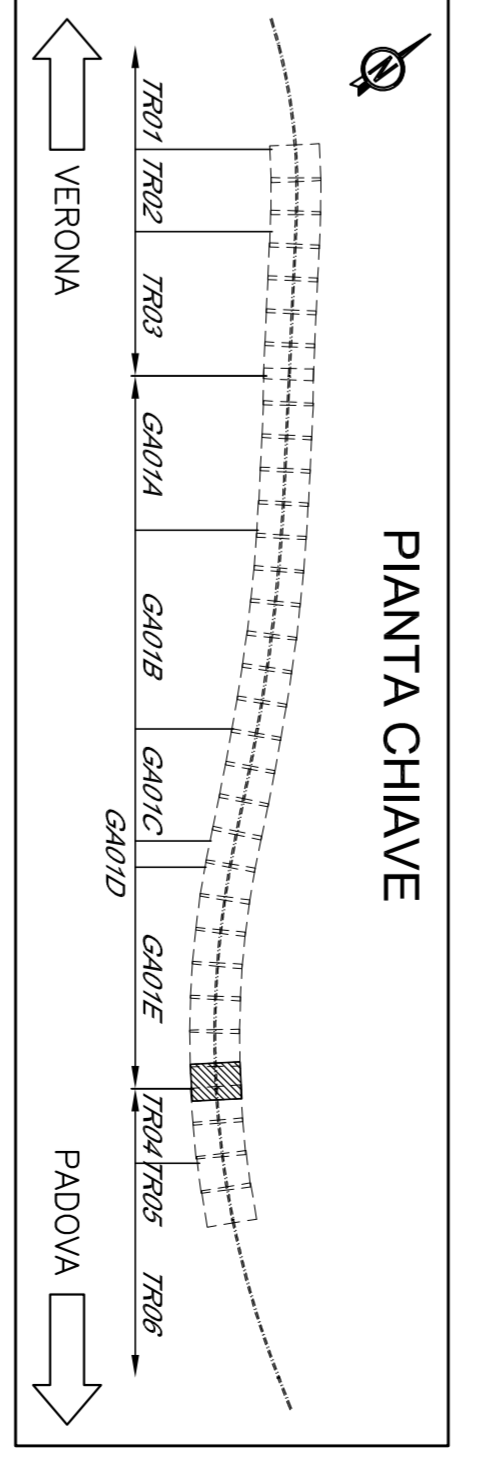


PROFILO LONGITUDINALE
Scala 1:100

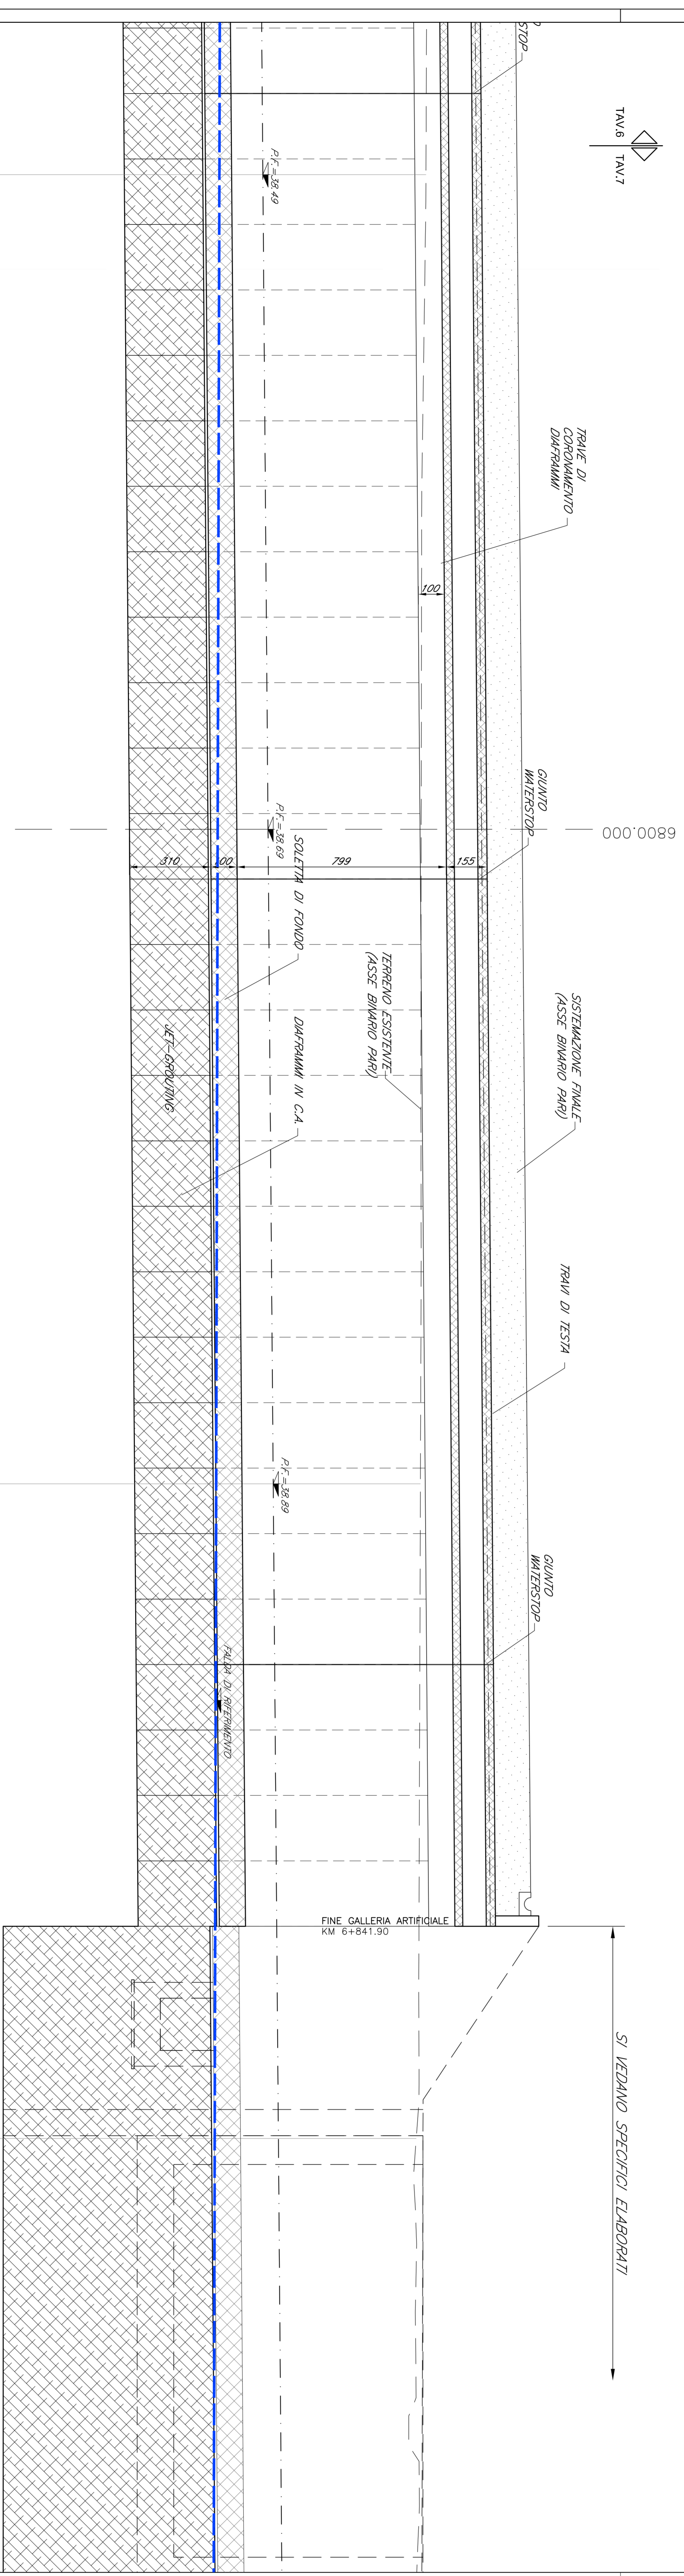

COMITENTE: **RFI** - R.F. Infrastrutture Ferrovie Italiane
ALTA SORVEGLIANZA: **ITALFER** - Società per Azioni

GENERAL CONTRACTOR: **Generali High-Tech**
INFRASTRUTTURE FERROVIARIE STRATEGICHE DEFINITE DALLA LEGGE OBBLITTIVO N. 443/01

PROGETTO DEFINITIVO
LINEA AVAC VERONA - PADOVA
5^{TA} SOTTO LOTTO VERONA - MONTIBELLO VICENTINO
1^{TO} SOTTO LOTTO VERONA - MONTIBELLO VICENTINO

DISSEGNO: GA GALERIE - GAUVE GALLERIA ARTIFICIALE S. MARTINO KM 6+280.00 AL KM 6+841.98
INTERVENTI IN G.A. - PIANTA FONDAZIONI E SEZIONE LONGITUDINALE TAV.7 DI 7

GENERAL CONTRACTOR: **ITALFER S.P.A.**

ATTI BONIFICA: **CONSORZIO PROV. FIE**

COMMESSA: LOTTO FASE ENTE TIPO DOC. OPERAZIONE/PAV. PROJ. REV. DATA
I N O D **00** **0** **12** **PA** **GA01E0** **007** **C**

ATA: **ATI bonifica**

PROGETTO: **ATA**

SCALE: 1:100

PROF. / DATA	REVISIONI	REVISIONI	REVISIONI	REVISIONI	REVISIONI	REVISIONI	REVISIONI
A	B	C	D	E	F	G	H
REVISIONE	REVISIONE	REVISIONE	REVISIONE	REVISIONE	REVISIONE	REVISIONE	REVISIONE
01/2011	02/2011	03/2011	04/2011	05/2011	06/2011	07/2011	08/2011

FILE: \PROGETTO\AVAC\AVAC1\BONIF\TAV.7.DWG

CP: 44183030000009

IN: 000000000000000000

REVISIONI: 08/2011