


SEZIONI TRASVERSALI


Scala 1:200

SEZIONE N. : 293
OT. PROGETTO : 36.713
DSI/PROC. : 6550.000

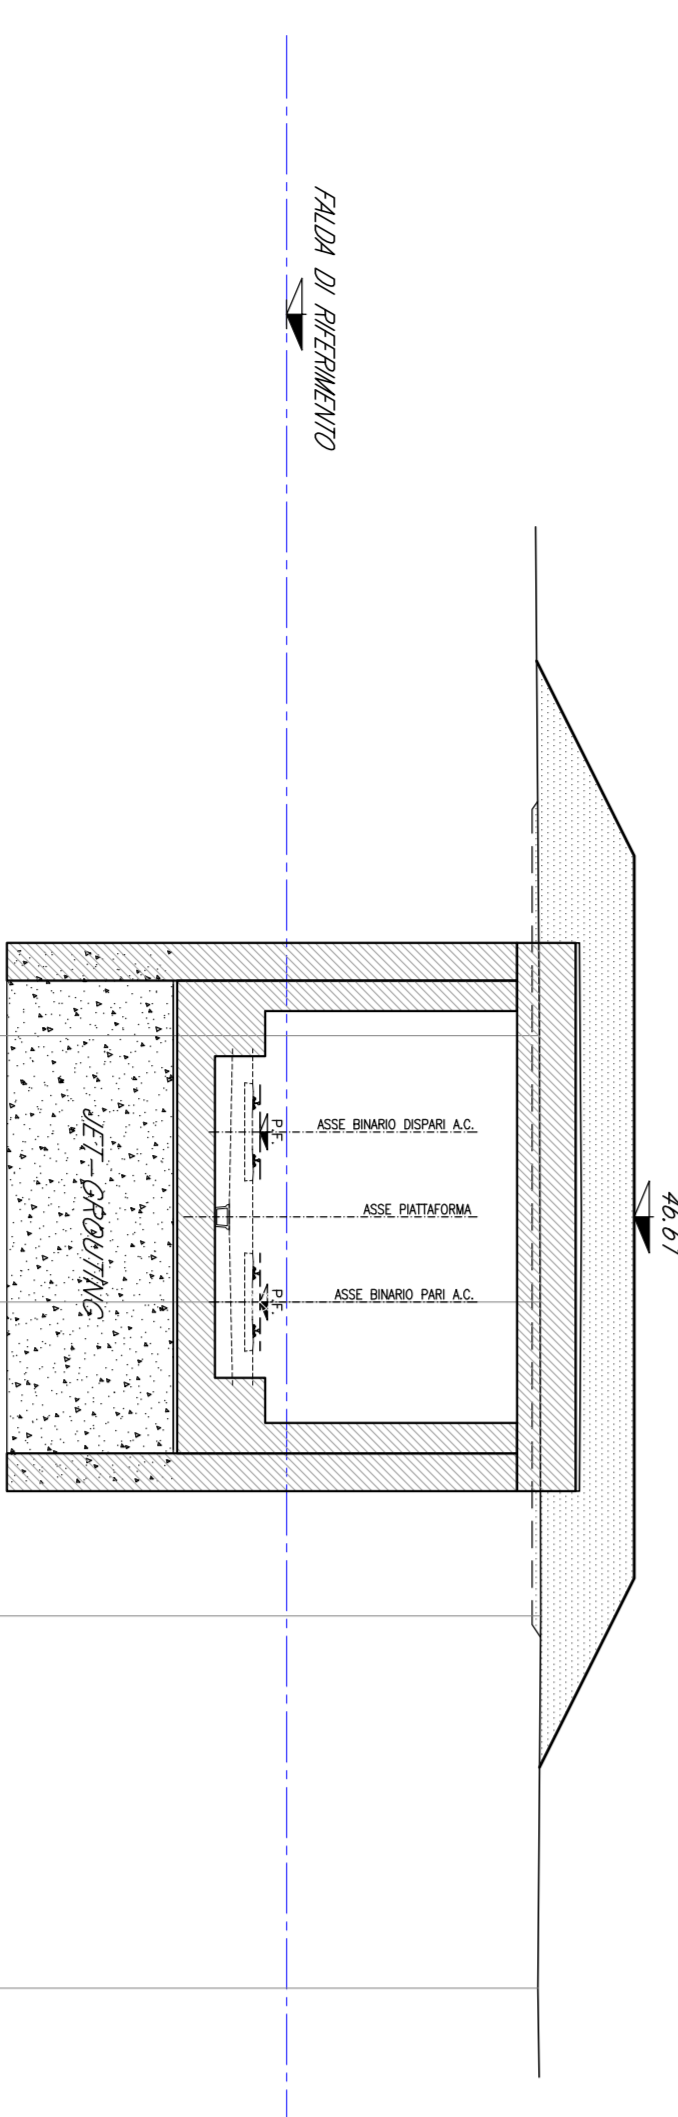


QUOTE TERZO	QUOTE SECONDO	QUOTE PRIMO	QUOTE ZERO
44.07	44.11	44.12	44.14
984	985	985	984
228	228	228	228
448	448	448	448
1539	1539	1539	1539

SEZIONE N. : 298
OT. PROGETTO : 37.701
DSI/PROC. : 6675.000

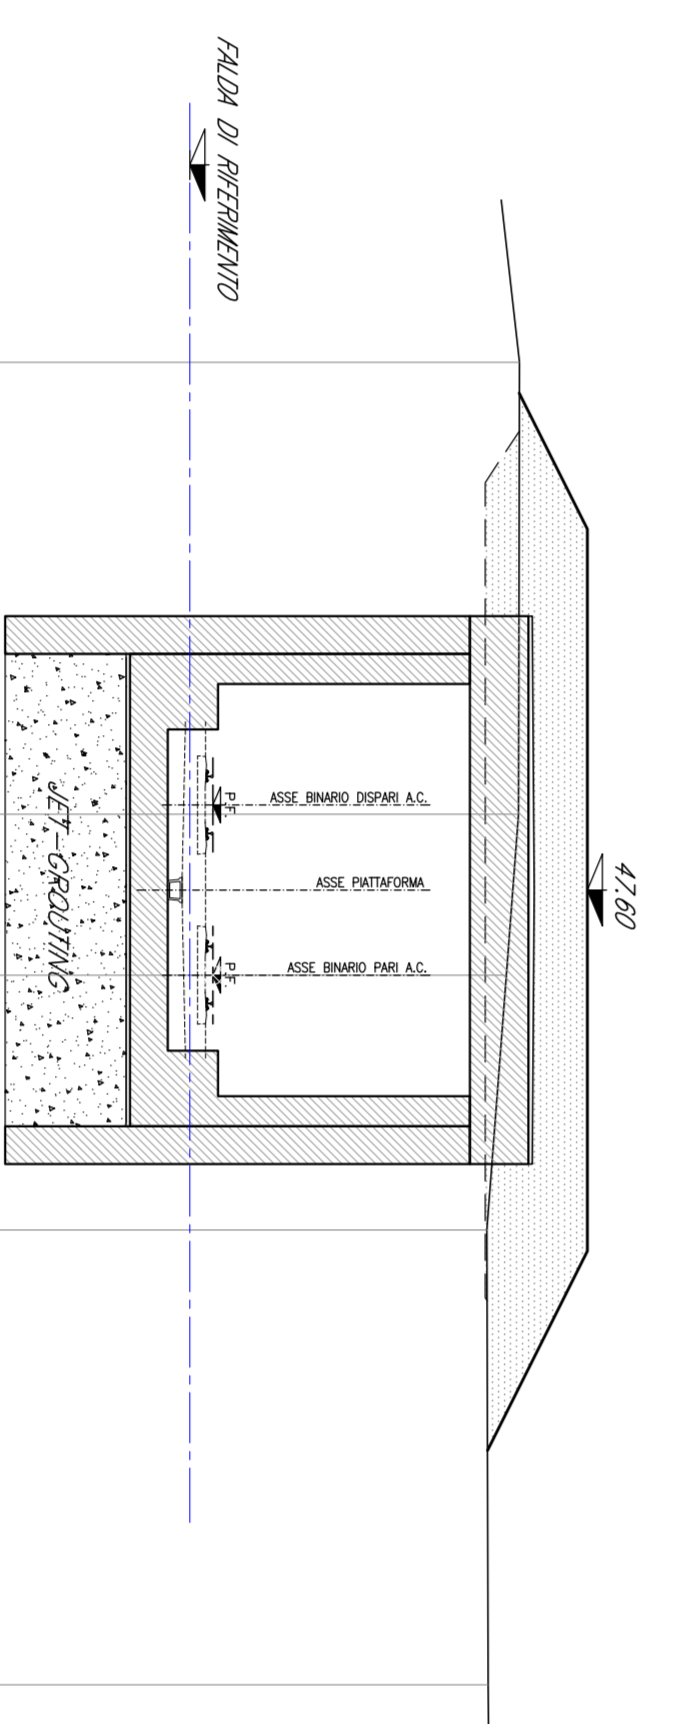

QUOTE TERZO	QUOTE SECONDO	QUOTE PRIMO	QUOTE ZERO

SEZIONE N. : 303
OT. PROGETTO : 38.699
DSI/PROC. : 6800.000

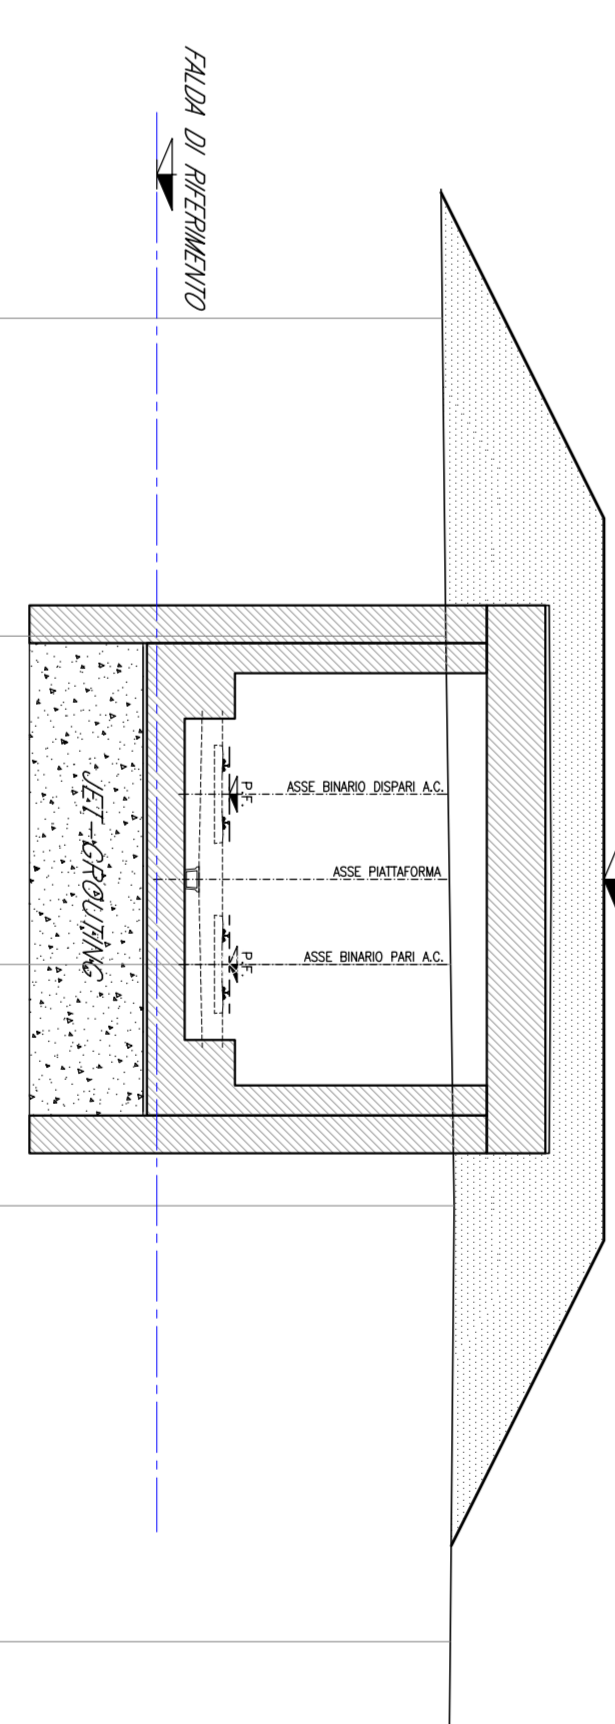

QUOTE TERZO	QUOTE SECONDO	QUOTE PRIMO	QUOTE ZERO



GENERAL CONTRACTOR: **ITALFER SPA**

INFRASTRUTTURE FERROVIE STRATEGICHE DEFINITE DALLA LEGGE OBIETTIVO N. 443/01

PROGETTO DEFINITIVO

LINEA AN/C VERONA - PADOVA
5° SOTTO LOTTO VERONA - MONTIBELLO VICENTINO
1° SUB LOTTO VERONA - MONTIBELLO VICENTINO

DISEGNO: GAU GALLERIA ARTIFICIALE S. MARTINO KM 6+290.00 AL KM 6+941.98
INTERVENTI IN G.A. - PIANTE SCAMI E SEZIONI TRASVERSALI

GENERAL CONTRACTOR: **ITALFER SPA**

SCALE: 1:500 / 1:200

ATI bonifica

POSIZIONE	SEZIONE	INDICAZIONE	DATA	PROF.	REV.

