
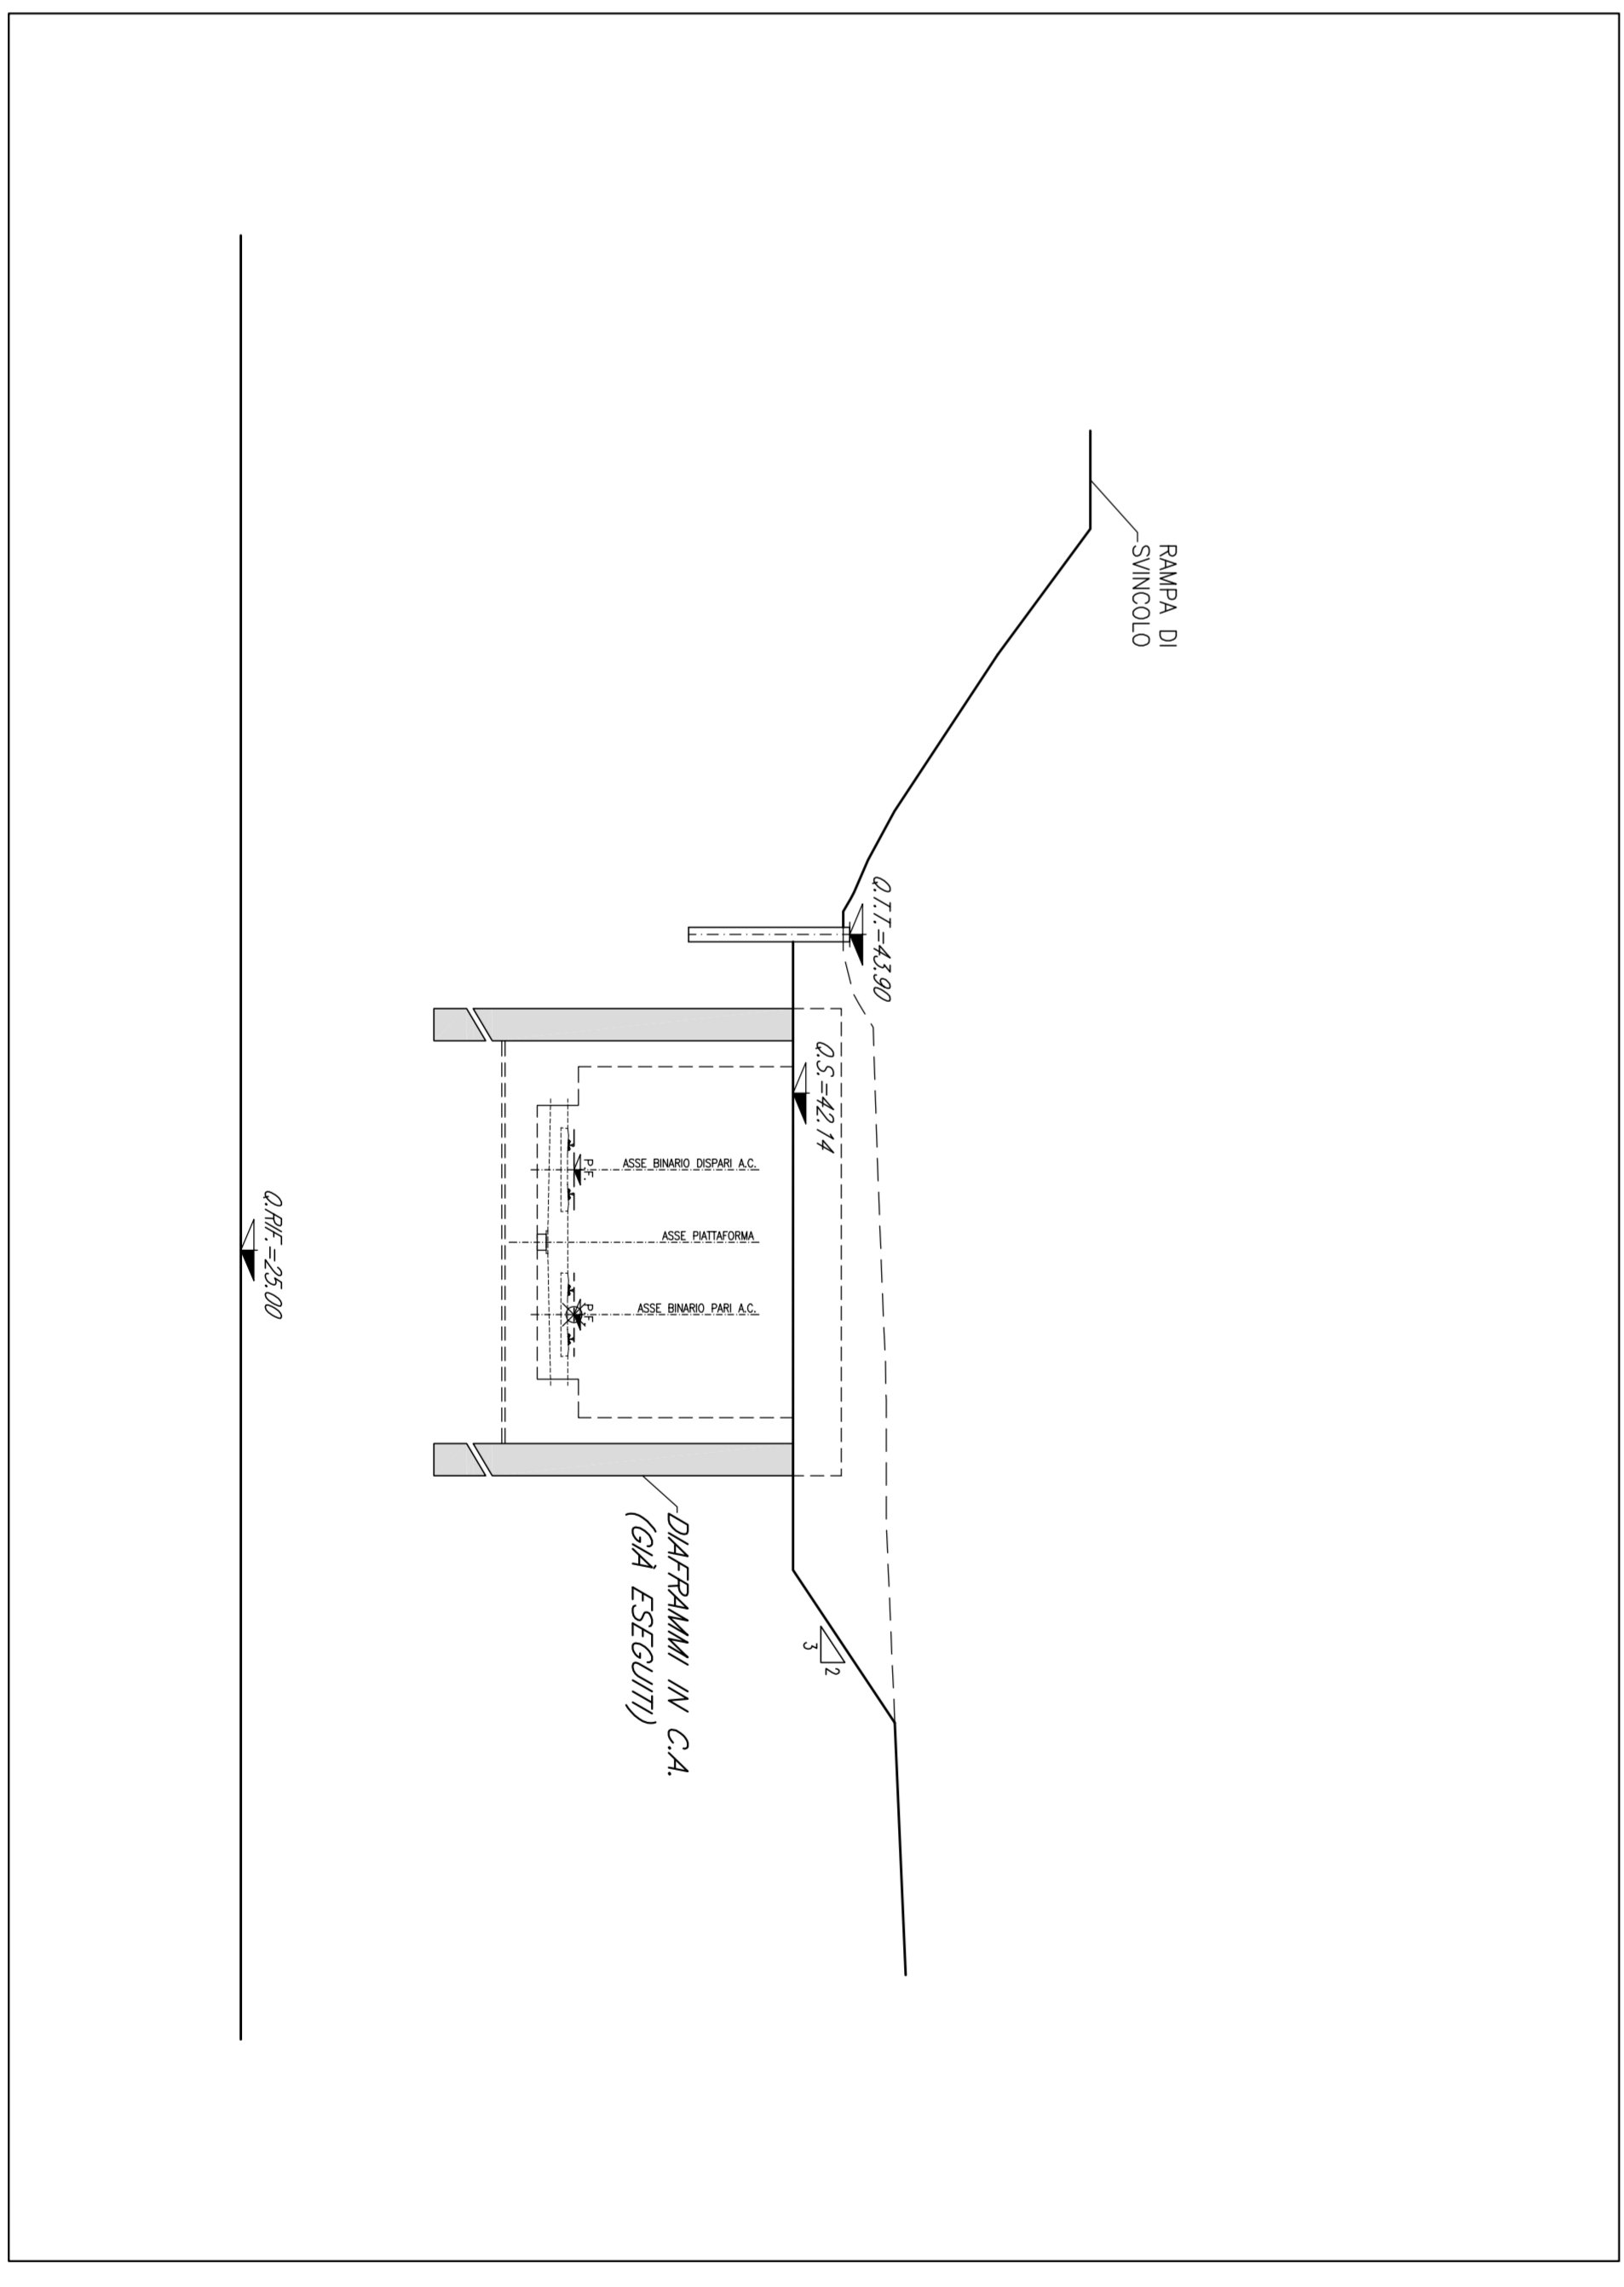


SVILUPPATA
Scala 1:200

SEZIONI TRASVERSALI
Scala 1:200

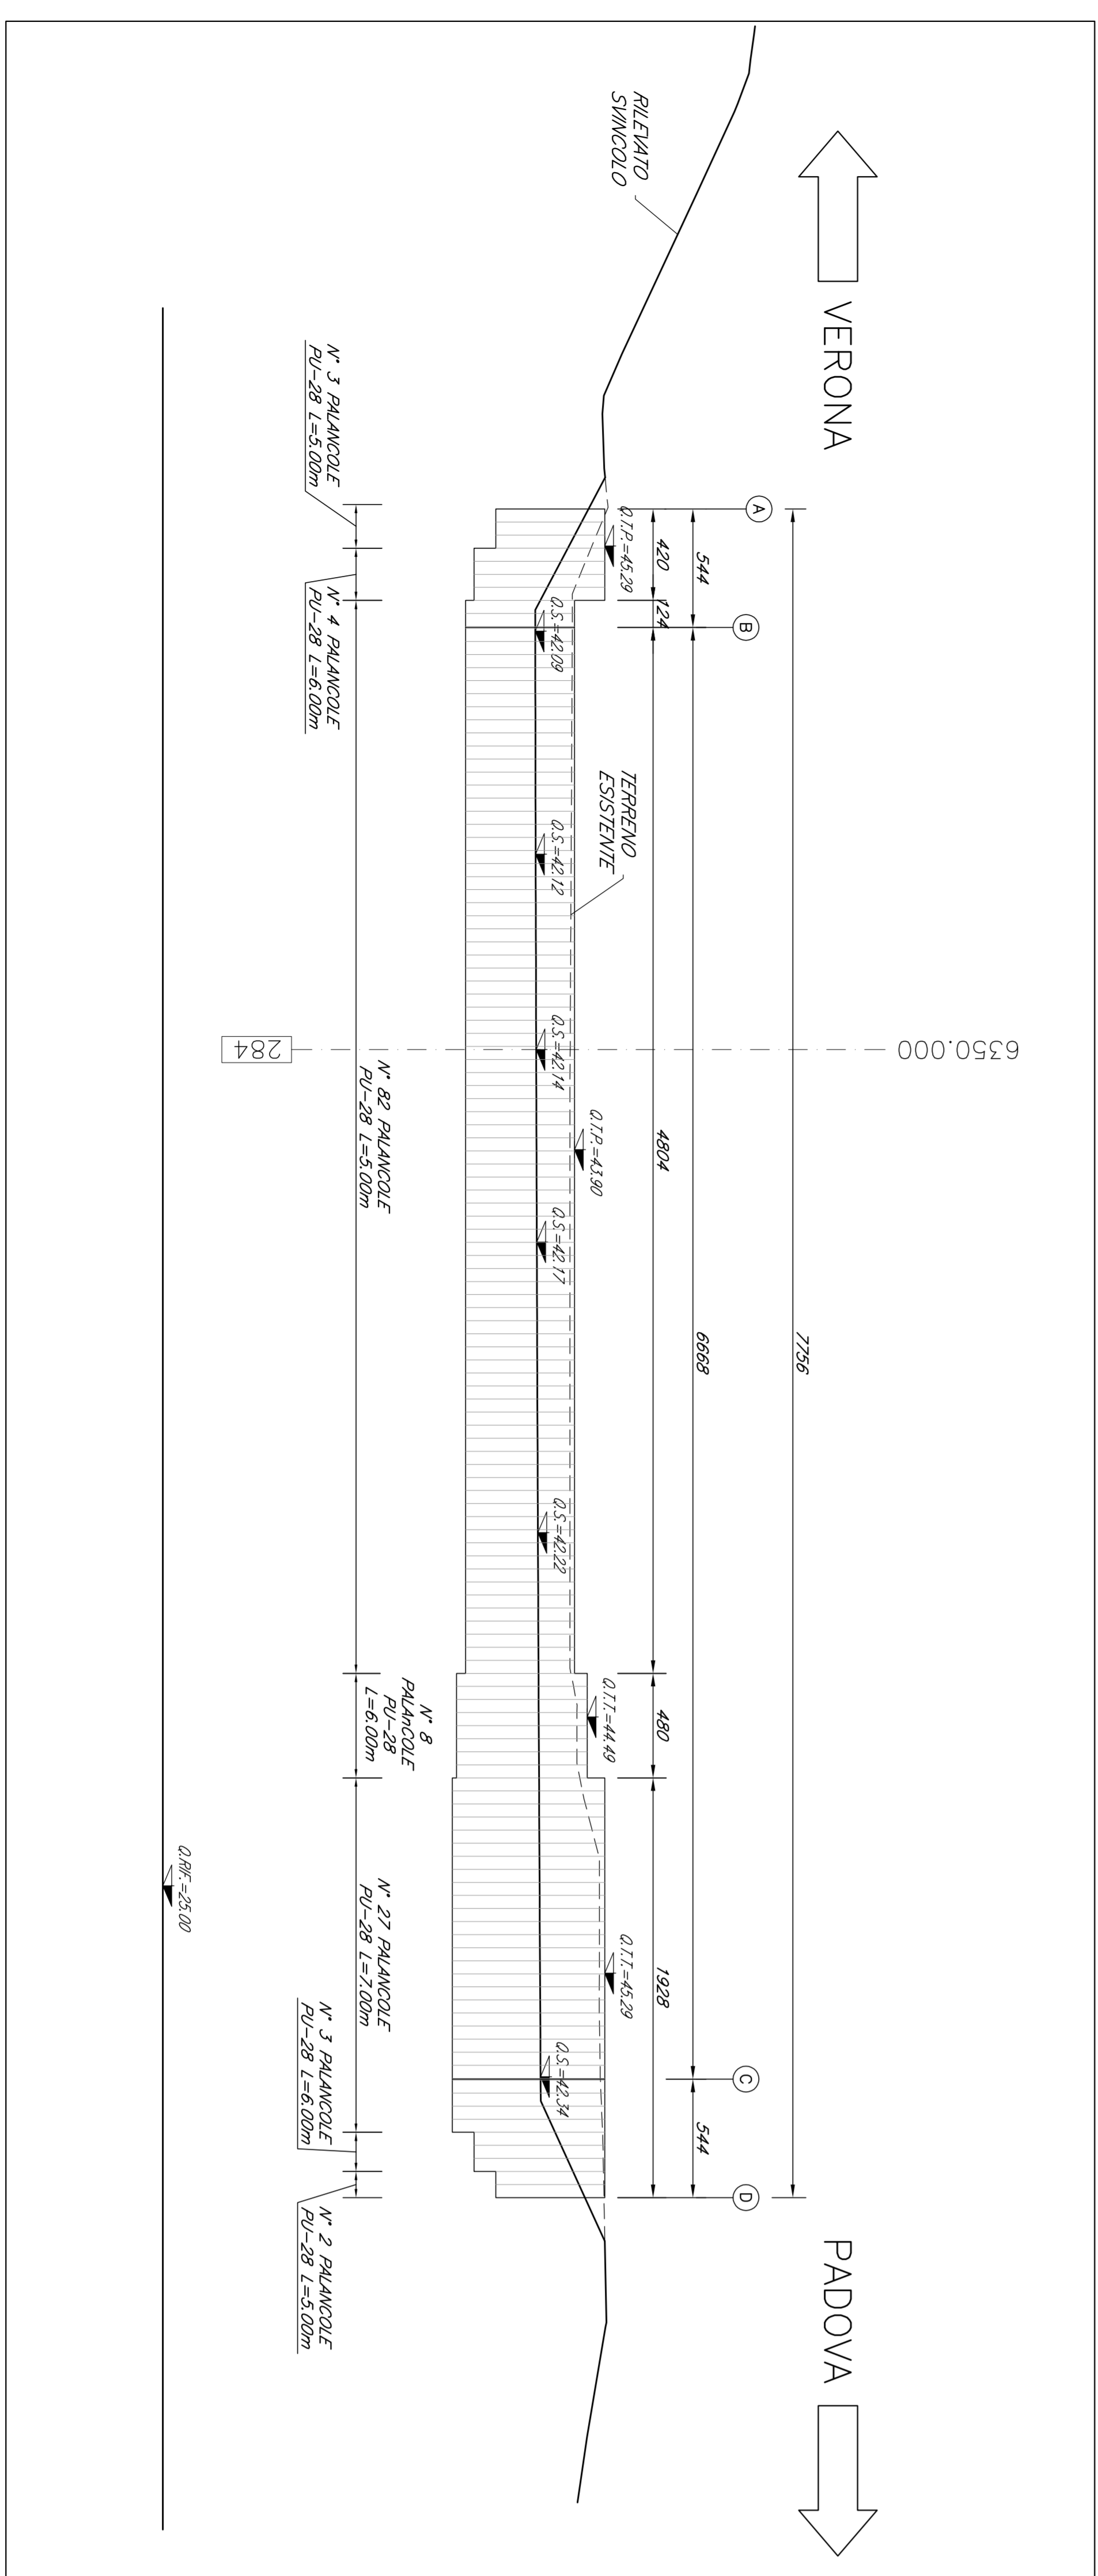

COMITENTE		 RFI Ferrovie Italiane Gruppo Ferrovie dello Stato Italiane	
GENERAL CONTRACTOR			
INFRASTRUTTURE FERROVIARIE STRATEGICHE DEFINITE DALLA			
LEGE OBIETTIVO N. 43/01			
PROGETTO DEFINITIVO			
LINEA ANAC VERONA - PADOVA			
5° SUB LOTTO VERONA - MONTEBELLO VICENTINO			
DISEGNO			
GA GALLERIE - GA01E GALLERIA ARTIFICIALE S. MARTINO KM 6+280,00 AL KM 6+841,98			
INTERVENTI IN G.A. - OPERA PROVVISORIALE "P" PIANIMETRIA PROFILO E SEZIONI			
GENERAL CONTRACTOR		ITALFERR SPA	
LOTTO		PROG. REV.	
FASE		IN	
ENTE		004 B	
TRAC. DOC.		GA01E0	
DATA		004 B	
ATI bonifica			

Firma		VISTO/INVIATO	
Data		Data	
CUP: 341E1300000009		N. EMB.: 150	
