



SEZIONE CORENTE

Scala 1:50

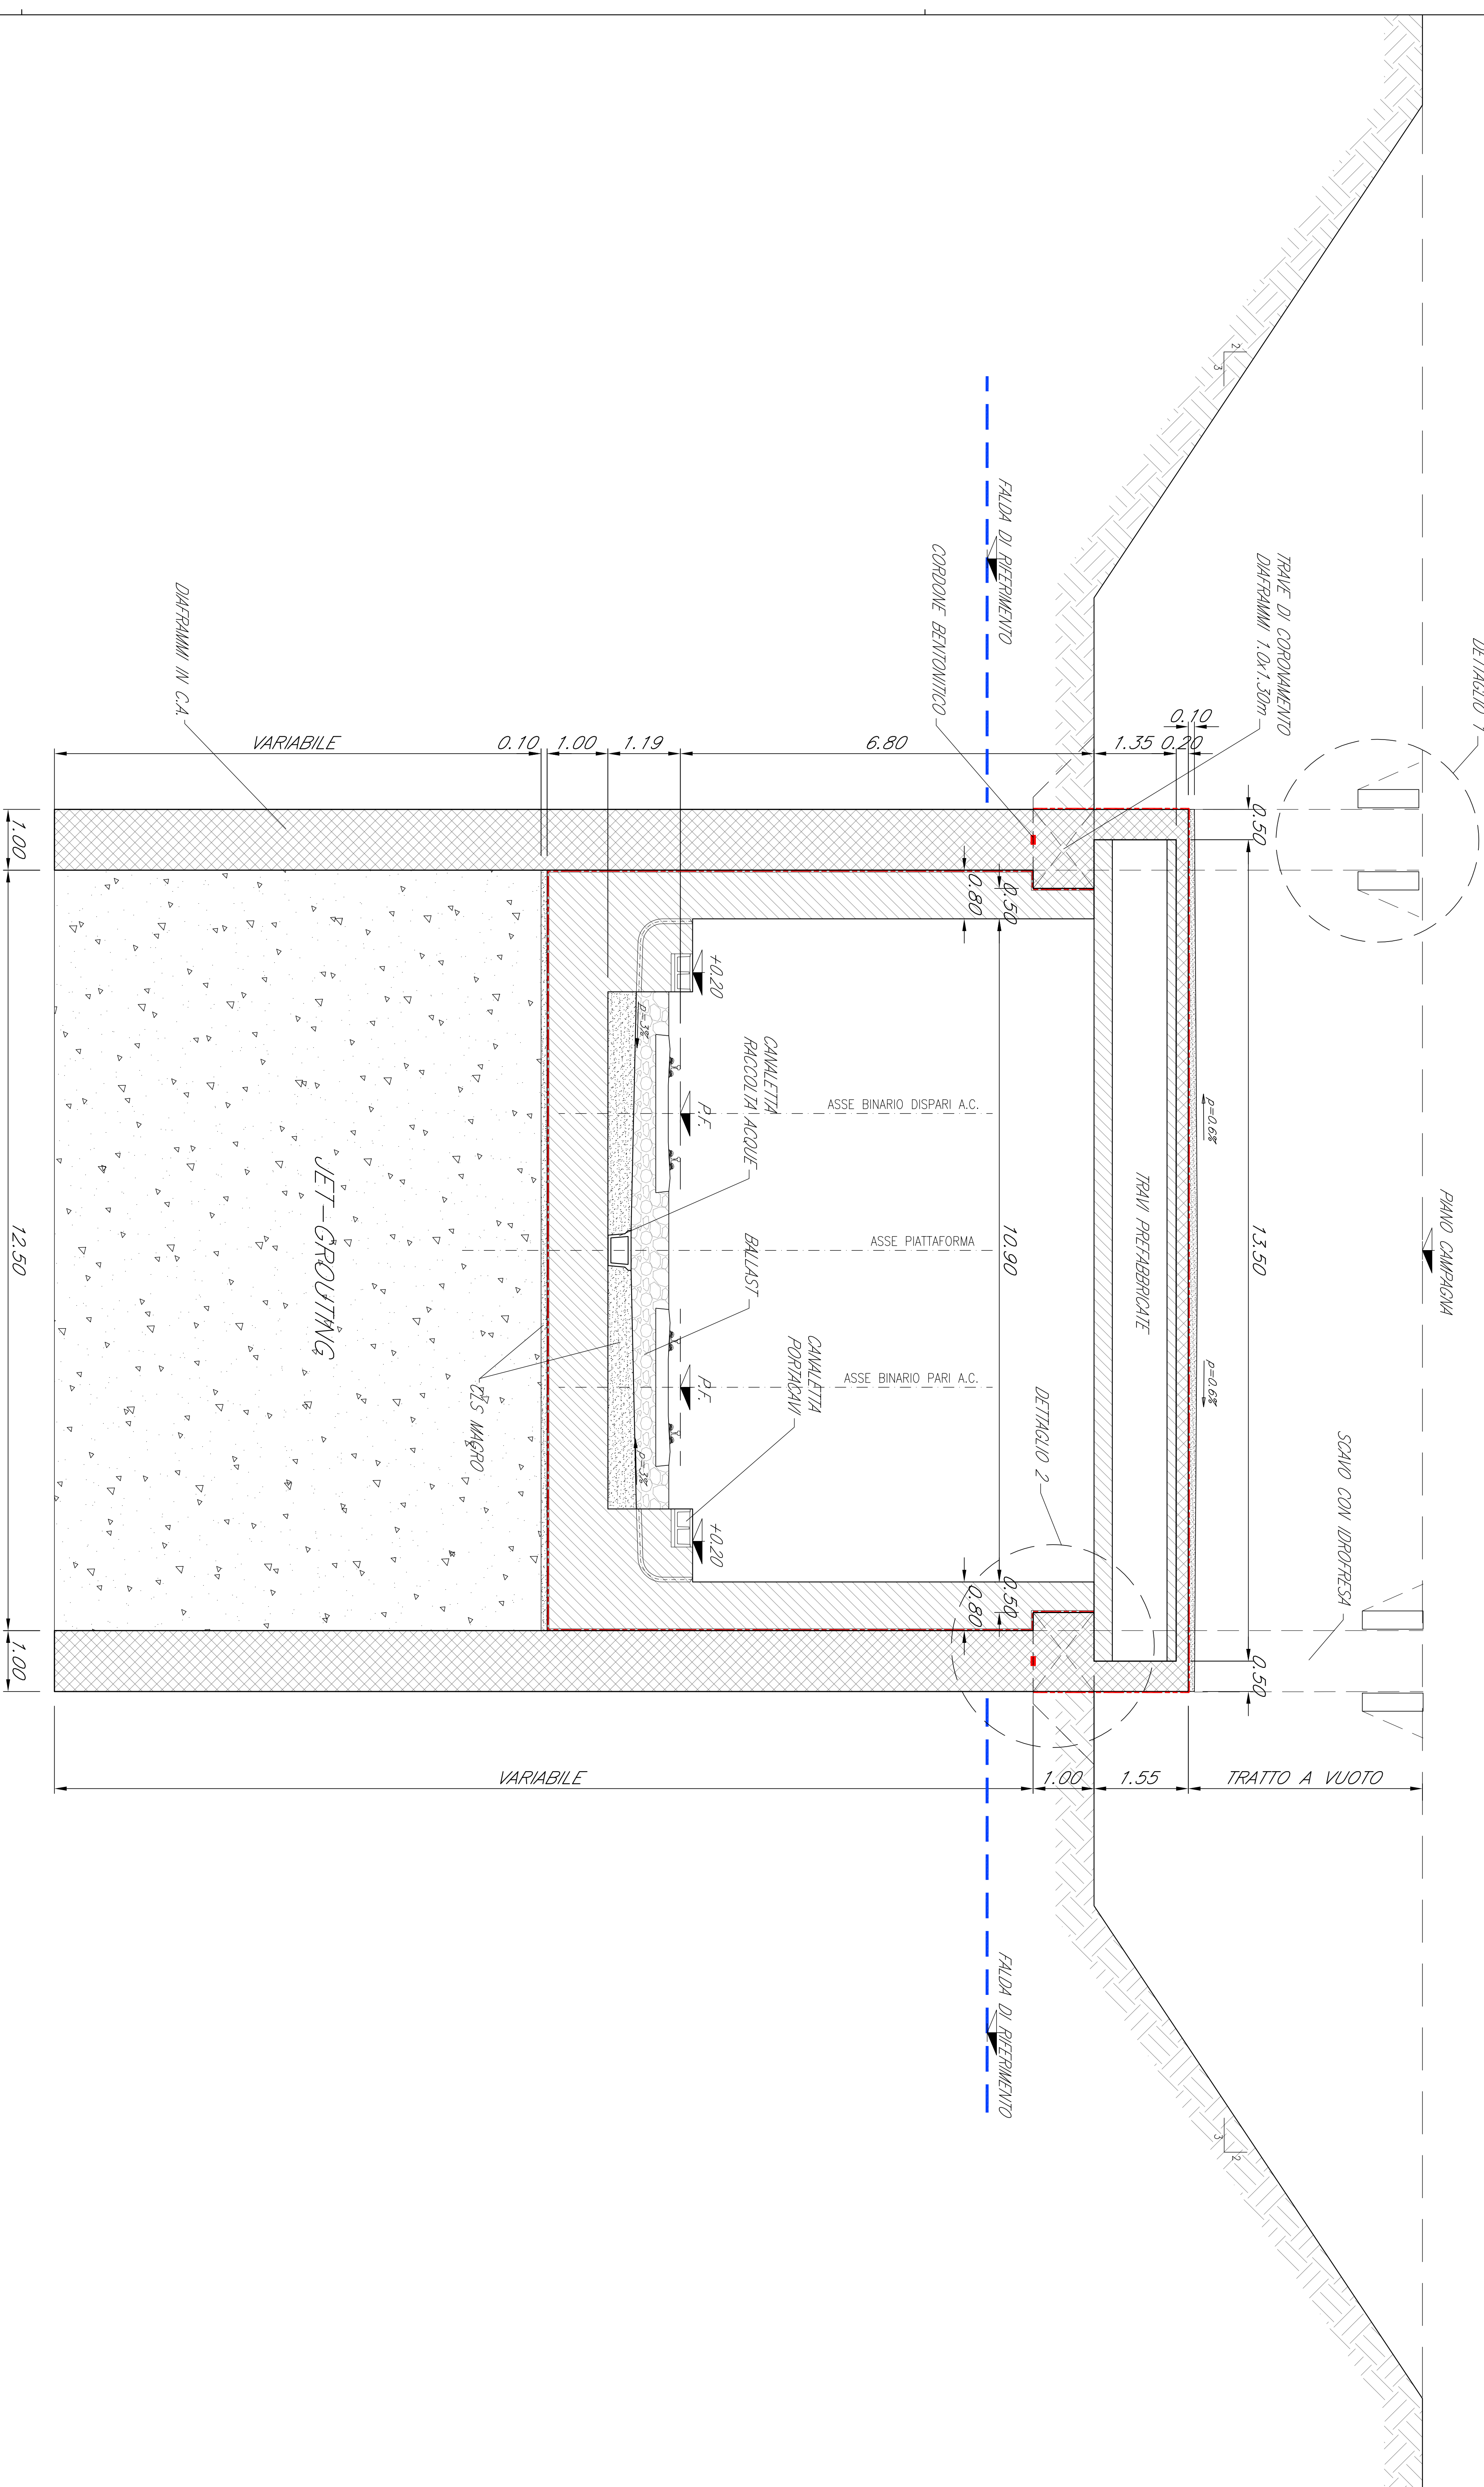


DETTAGLIO 1

Scala 1:50

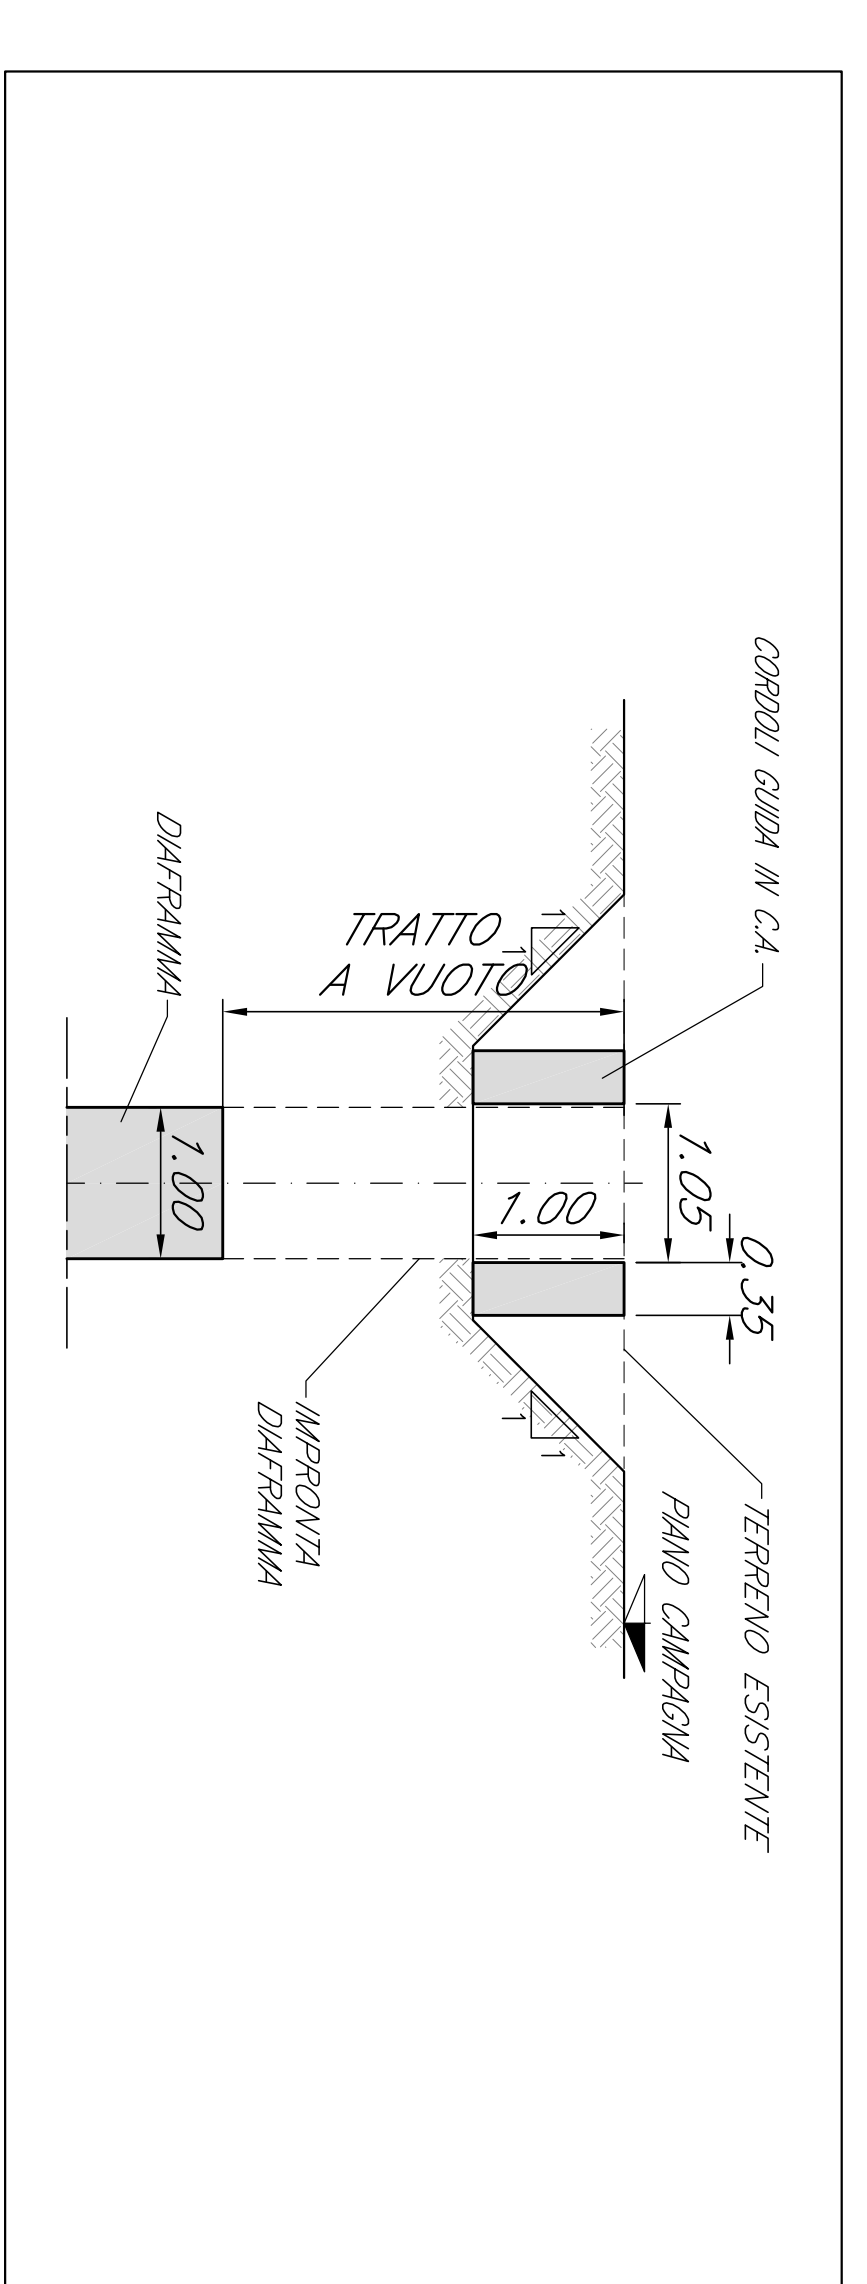


DETTAGLIO 2

Scala 1:50

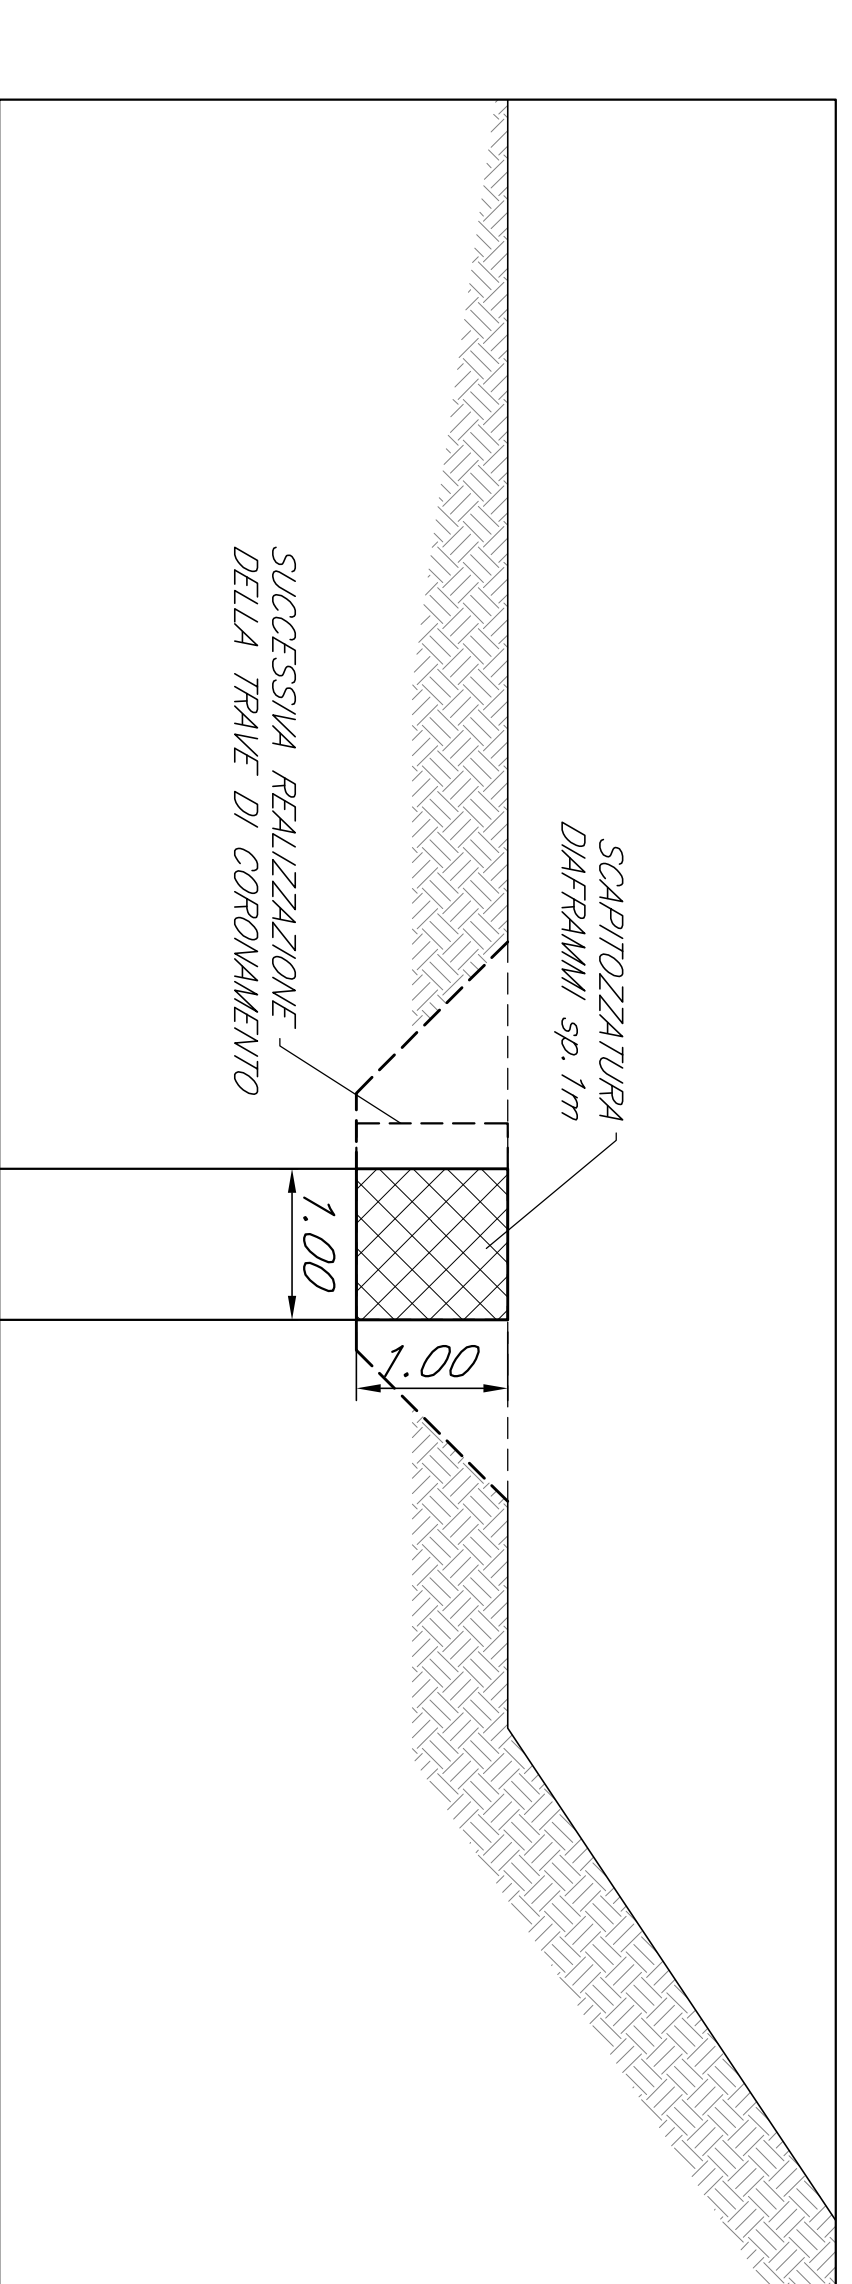

SEZIONE LONGITUDINALE SOLETTA DI COPERTURA

Scala 1:20

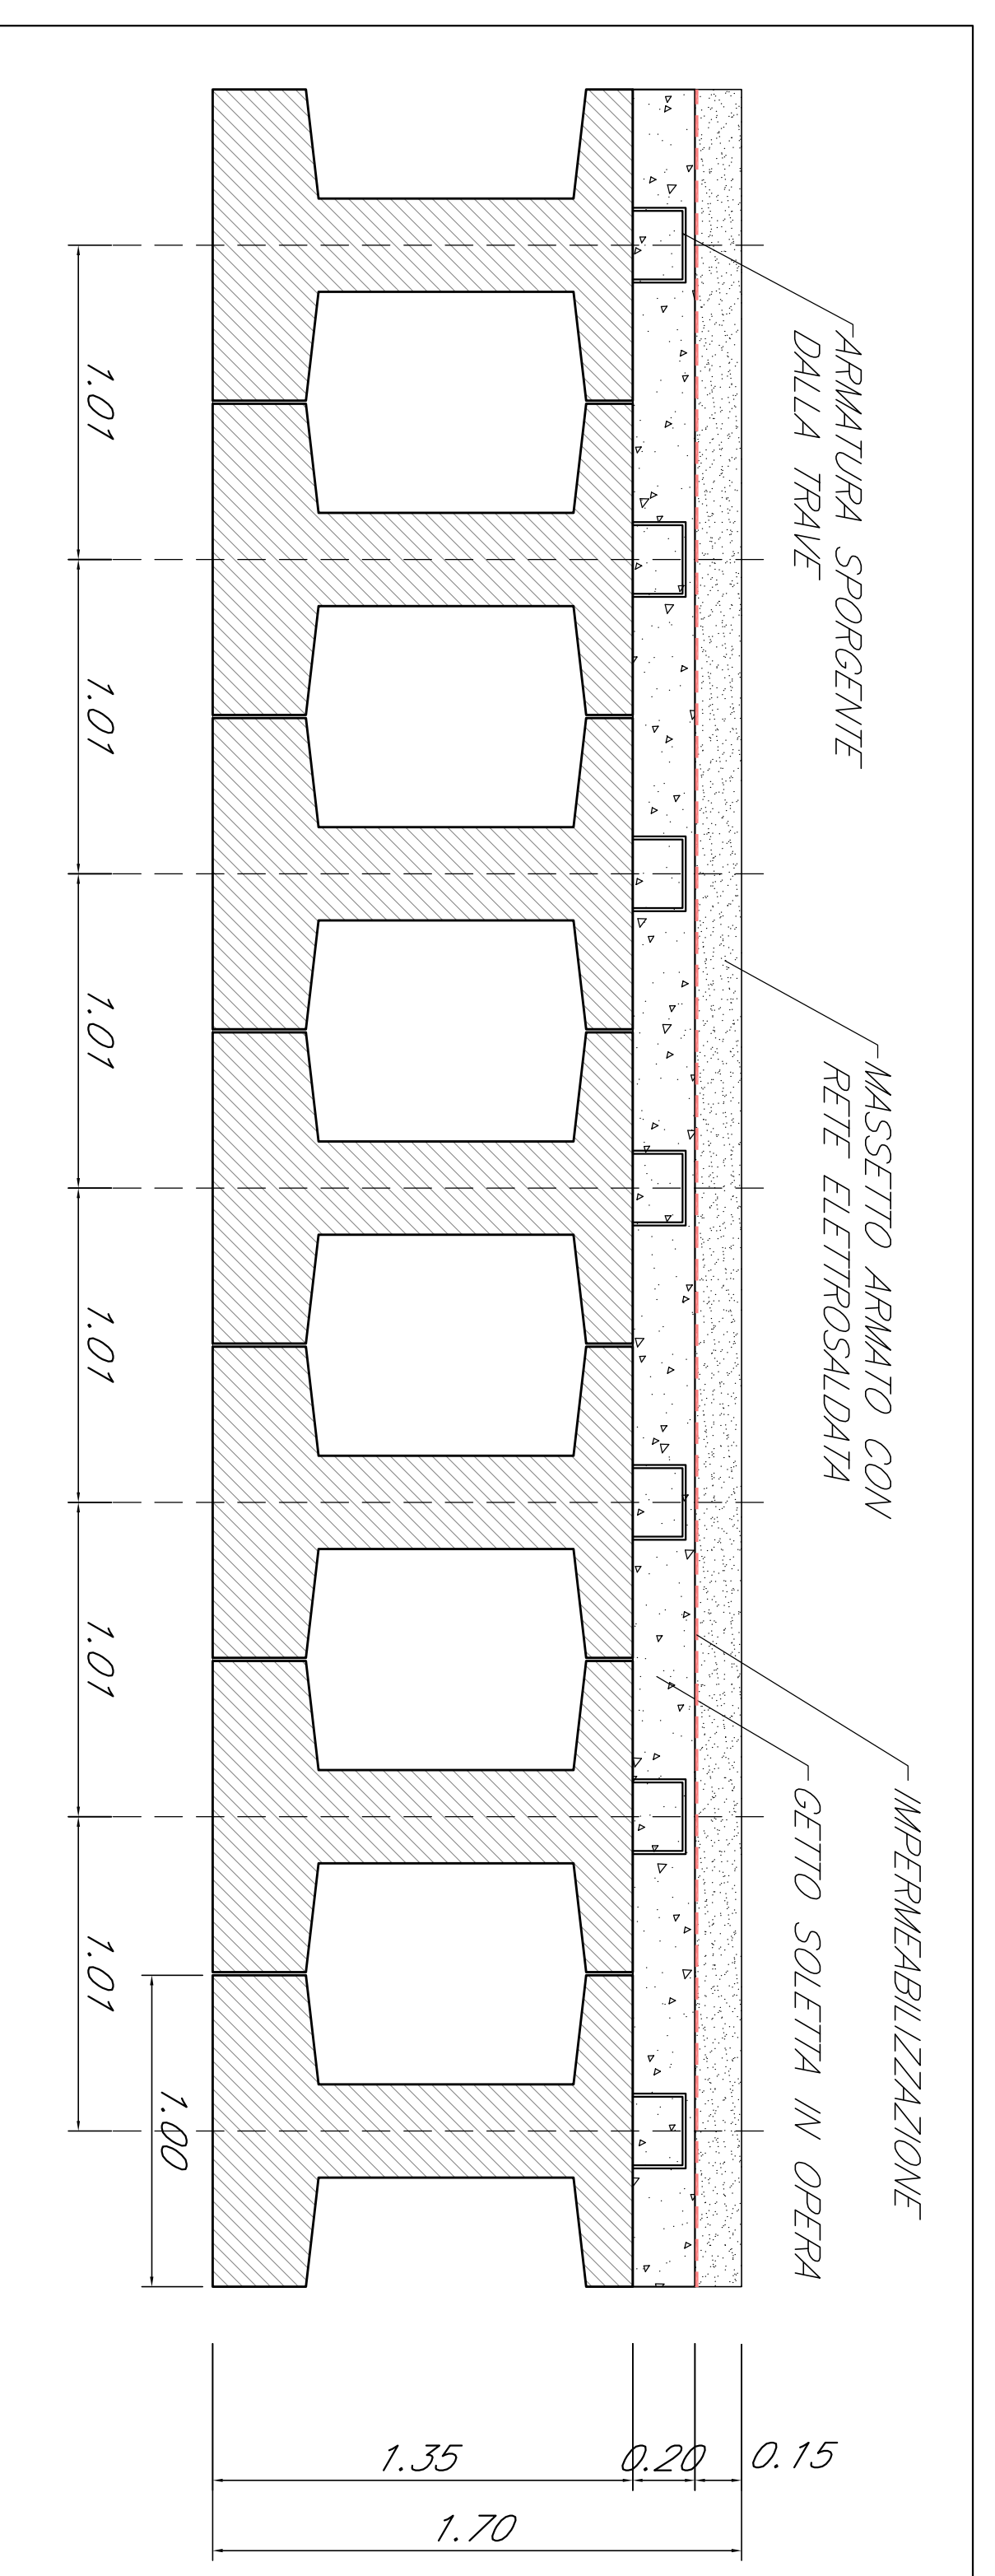

COMITENTE: **SRFI** RETE FERROVIARIA ITALIANA
GRUPPO FERROVIE DELLO STATO ITALIANO

GENERAL CONTRACTOR: **ITALFER** S.p.A.
GRUPPO FERROVIE DELLO STATO ITALIANO

ALTA SORVEGLIANZA: **ATI bonifica**

INFRASTRUTTURE FERROVIARIE STRATEGICHE DEFINITE DALLA LEGGE OBIETTIVO N. 443/01

PROGETTO DEFINITIVO
LINEA AVIAC VERONA - PADOVA
SUB TRATTA VERONA - VICENZA
1° SUB LOTTO VERONA - MONTEBELLO VICENTINO

DISEGNO: GA GALLERIE - GALLERIA ARTIFICIALE S. MARTINO DAL km 4+441.96 AL km 6+441.96
GA01 GENERALE - SEZIONE TIPO GA

GENERAL CONTRACTOR: ITALFER S.p.A. **PROGR. REV.:** 150

SCALE: 1:50

ATI bonifica

Programma	Nome	Indirizzo	Telefono	Fax	Web
A	EMERSONE	Padova	049 874511	049 874512	www.emerson.it
B	REINERSONE	Padova	049 874511	049 874512	www.reinerson.it
C	PER STABILIMENTA ITALFER	Padova	049 874511	049 874512	www.italfer.it

REVISIONI:

Rev.	Data	Descrizione	Autore	Verificatore
01	12/01/2015	PROGETTO DEFINITIVO	ATI bonifica	ATI bonifica

APPROVAZIONI:

Rev.	Data	Autore	Verificatore
01	12/01/2015	ATI bonifica	ATI bonifica

PRODOTTO DA: **ATI bonifica**

CAD: **ATI bonifica**

DATA: 12/01/2015

PROG. REV.: 150

CAD: 333048617