




SEZIONE C-C
SCALA 1:50

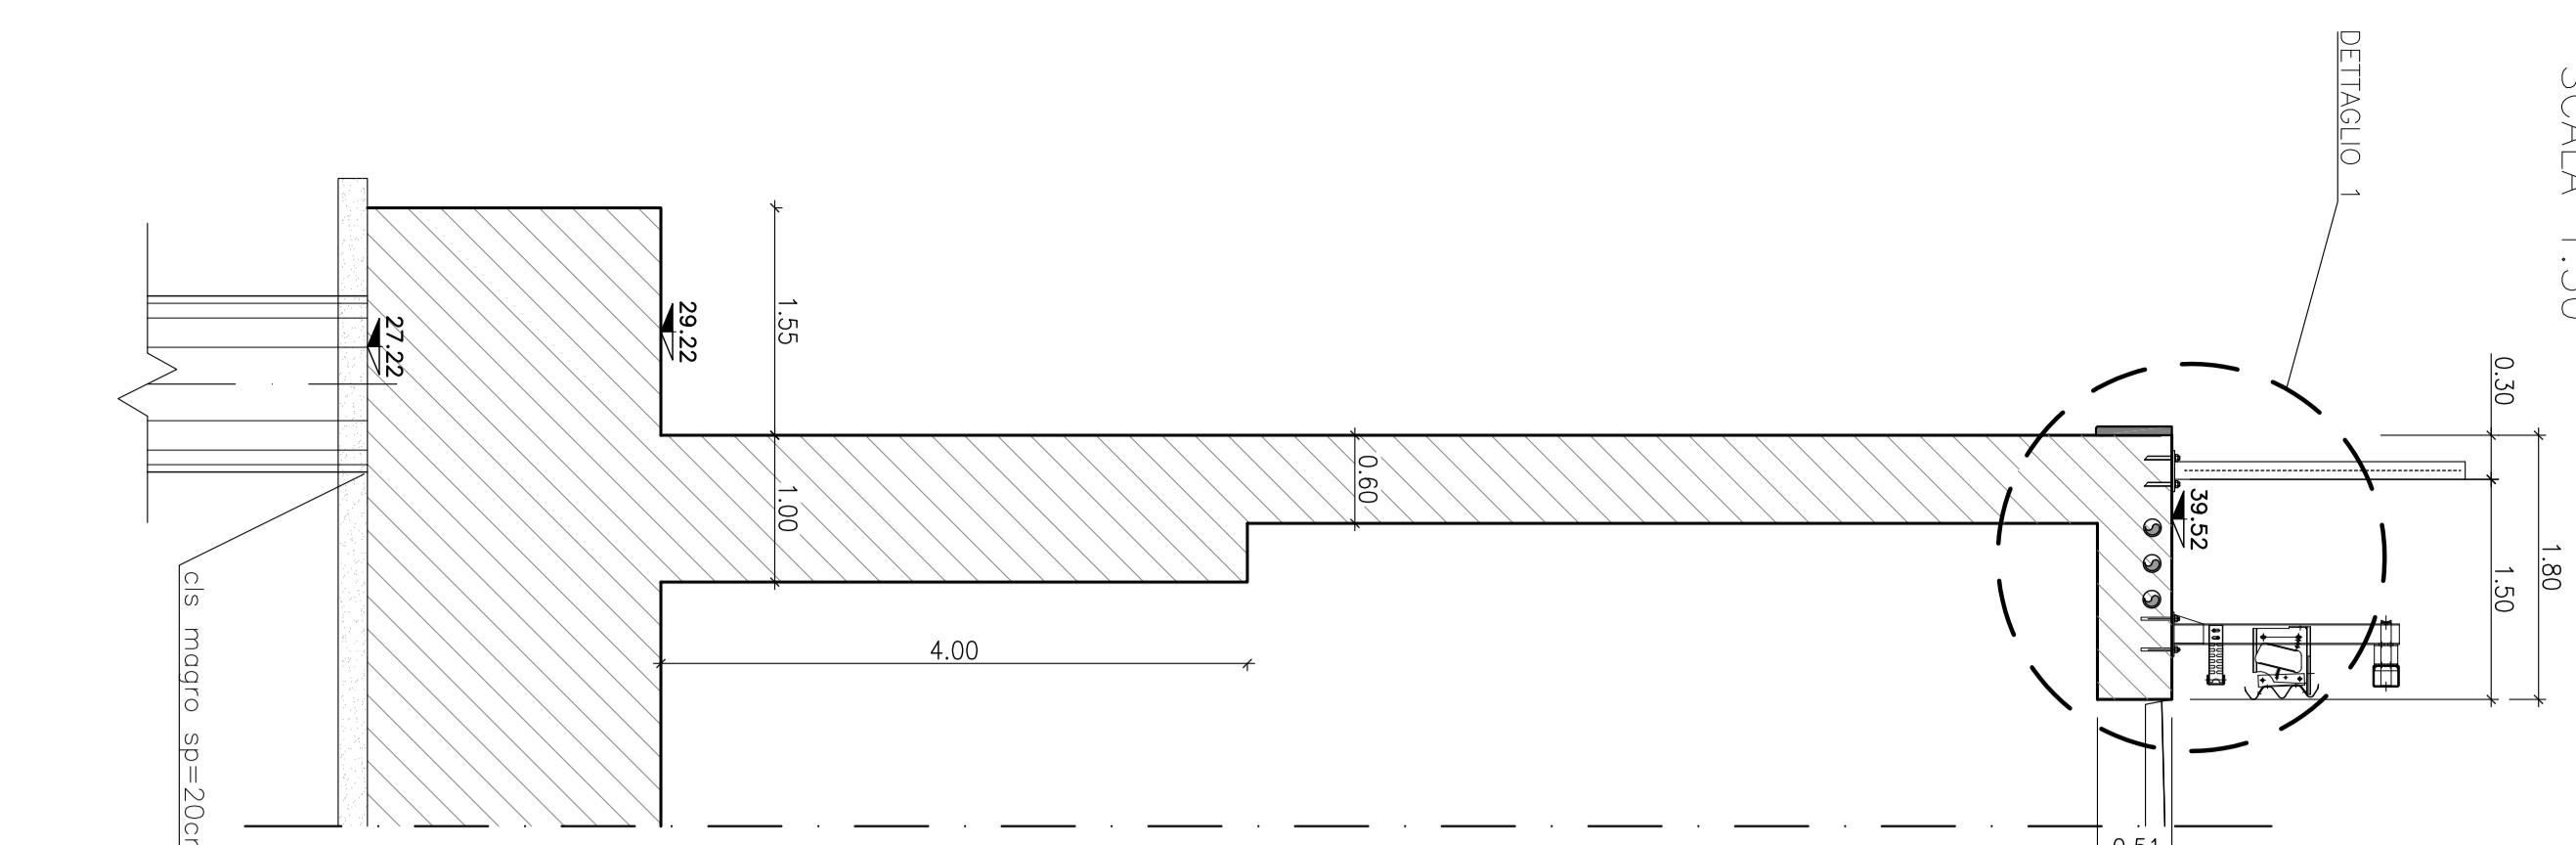


SEZIONE A-A
SCALA 1:50

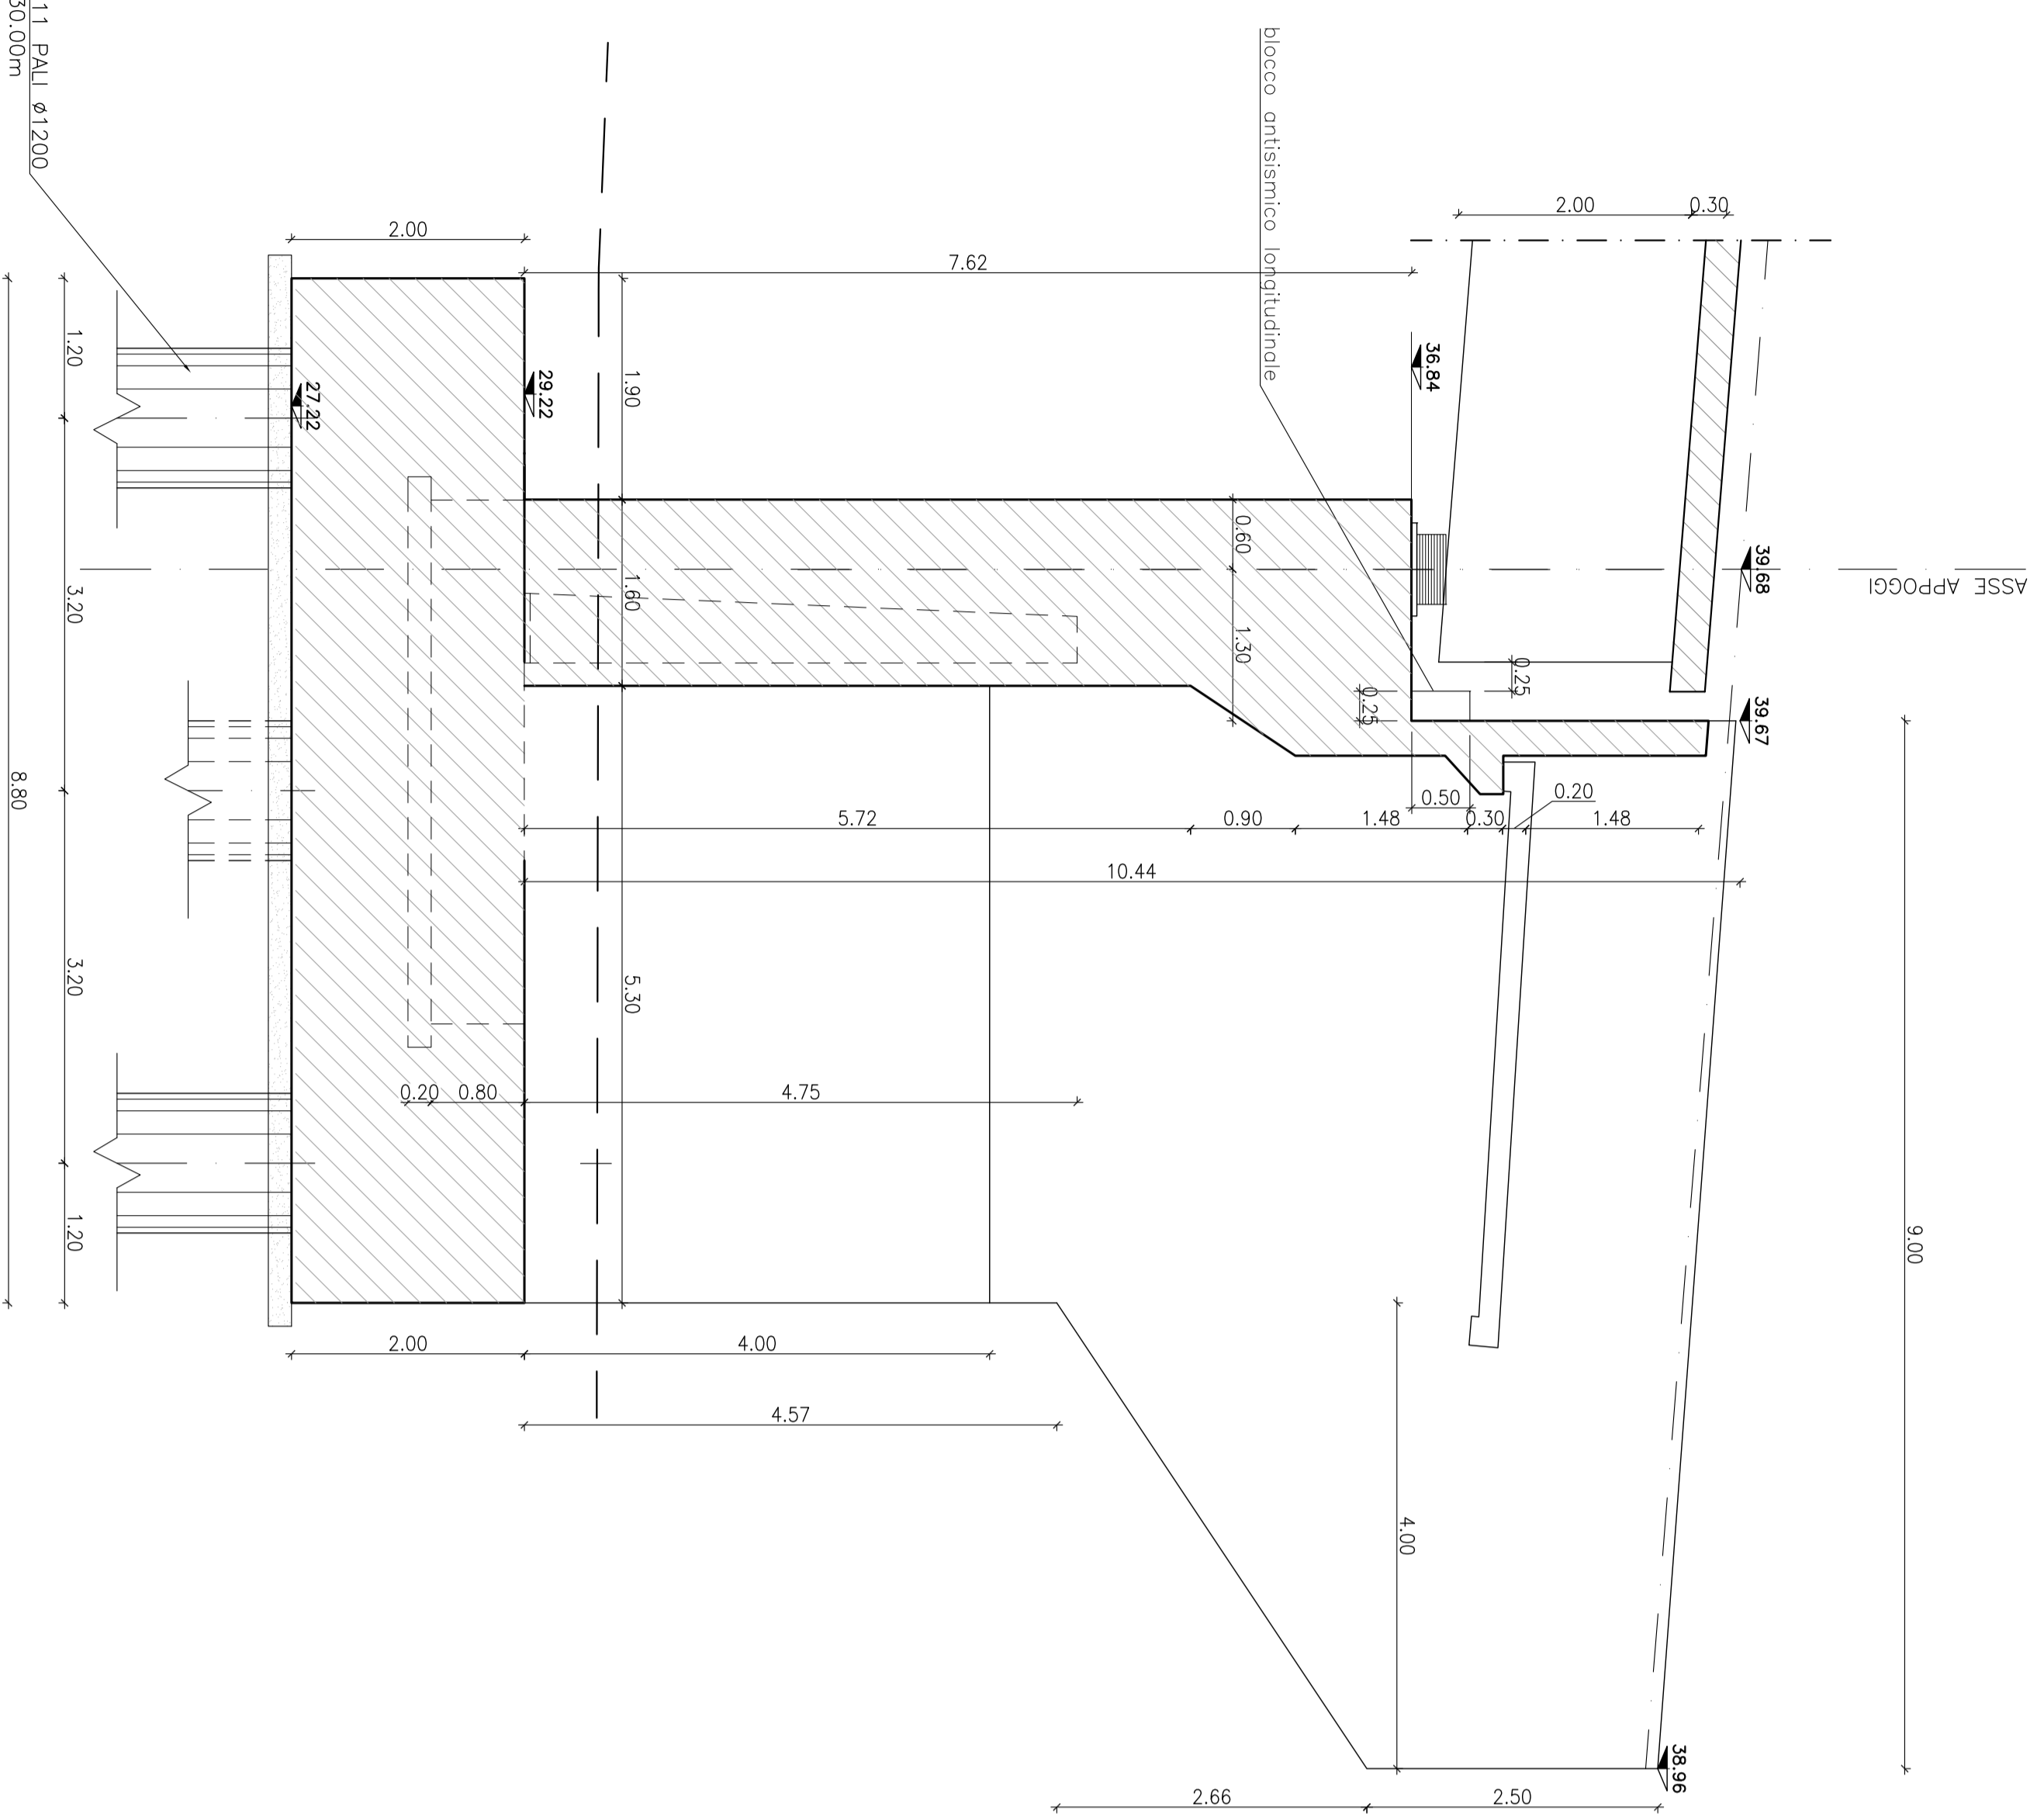


SEZIONE B-B
SCALA 1:50

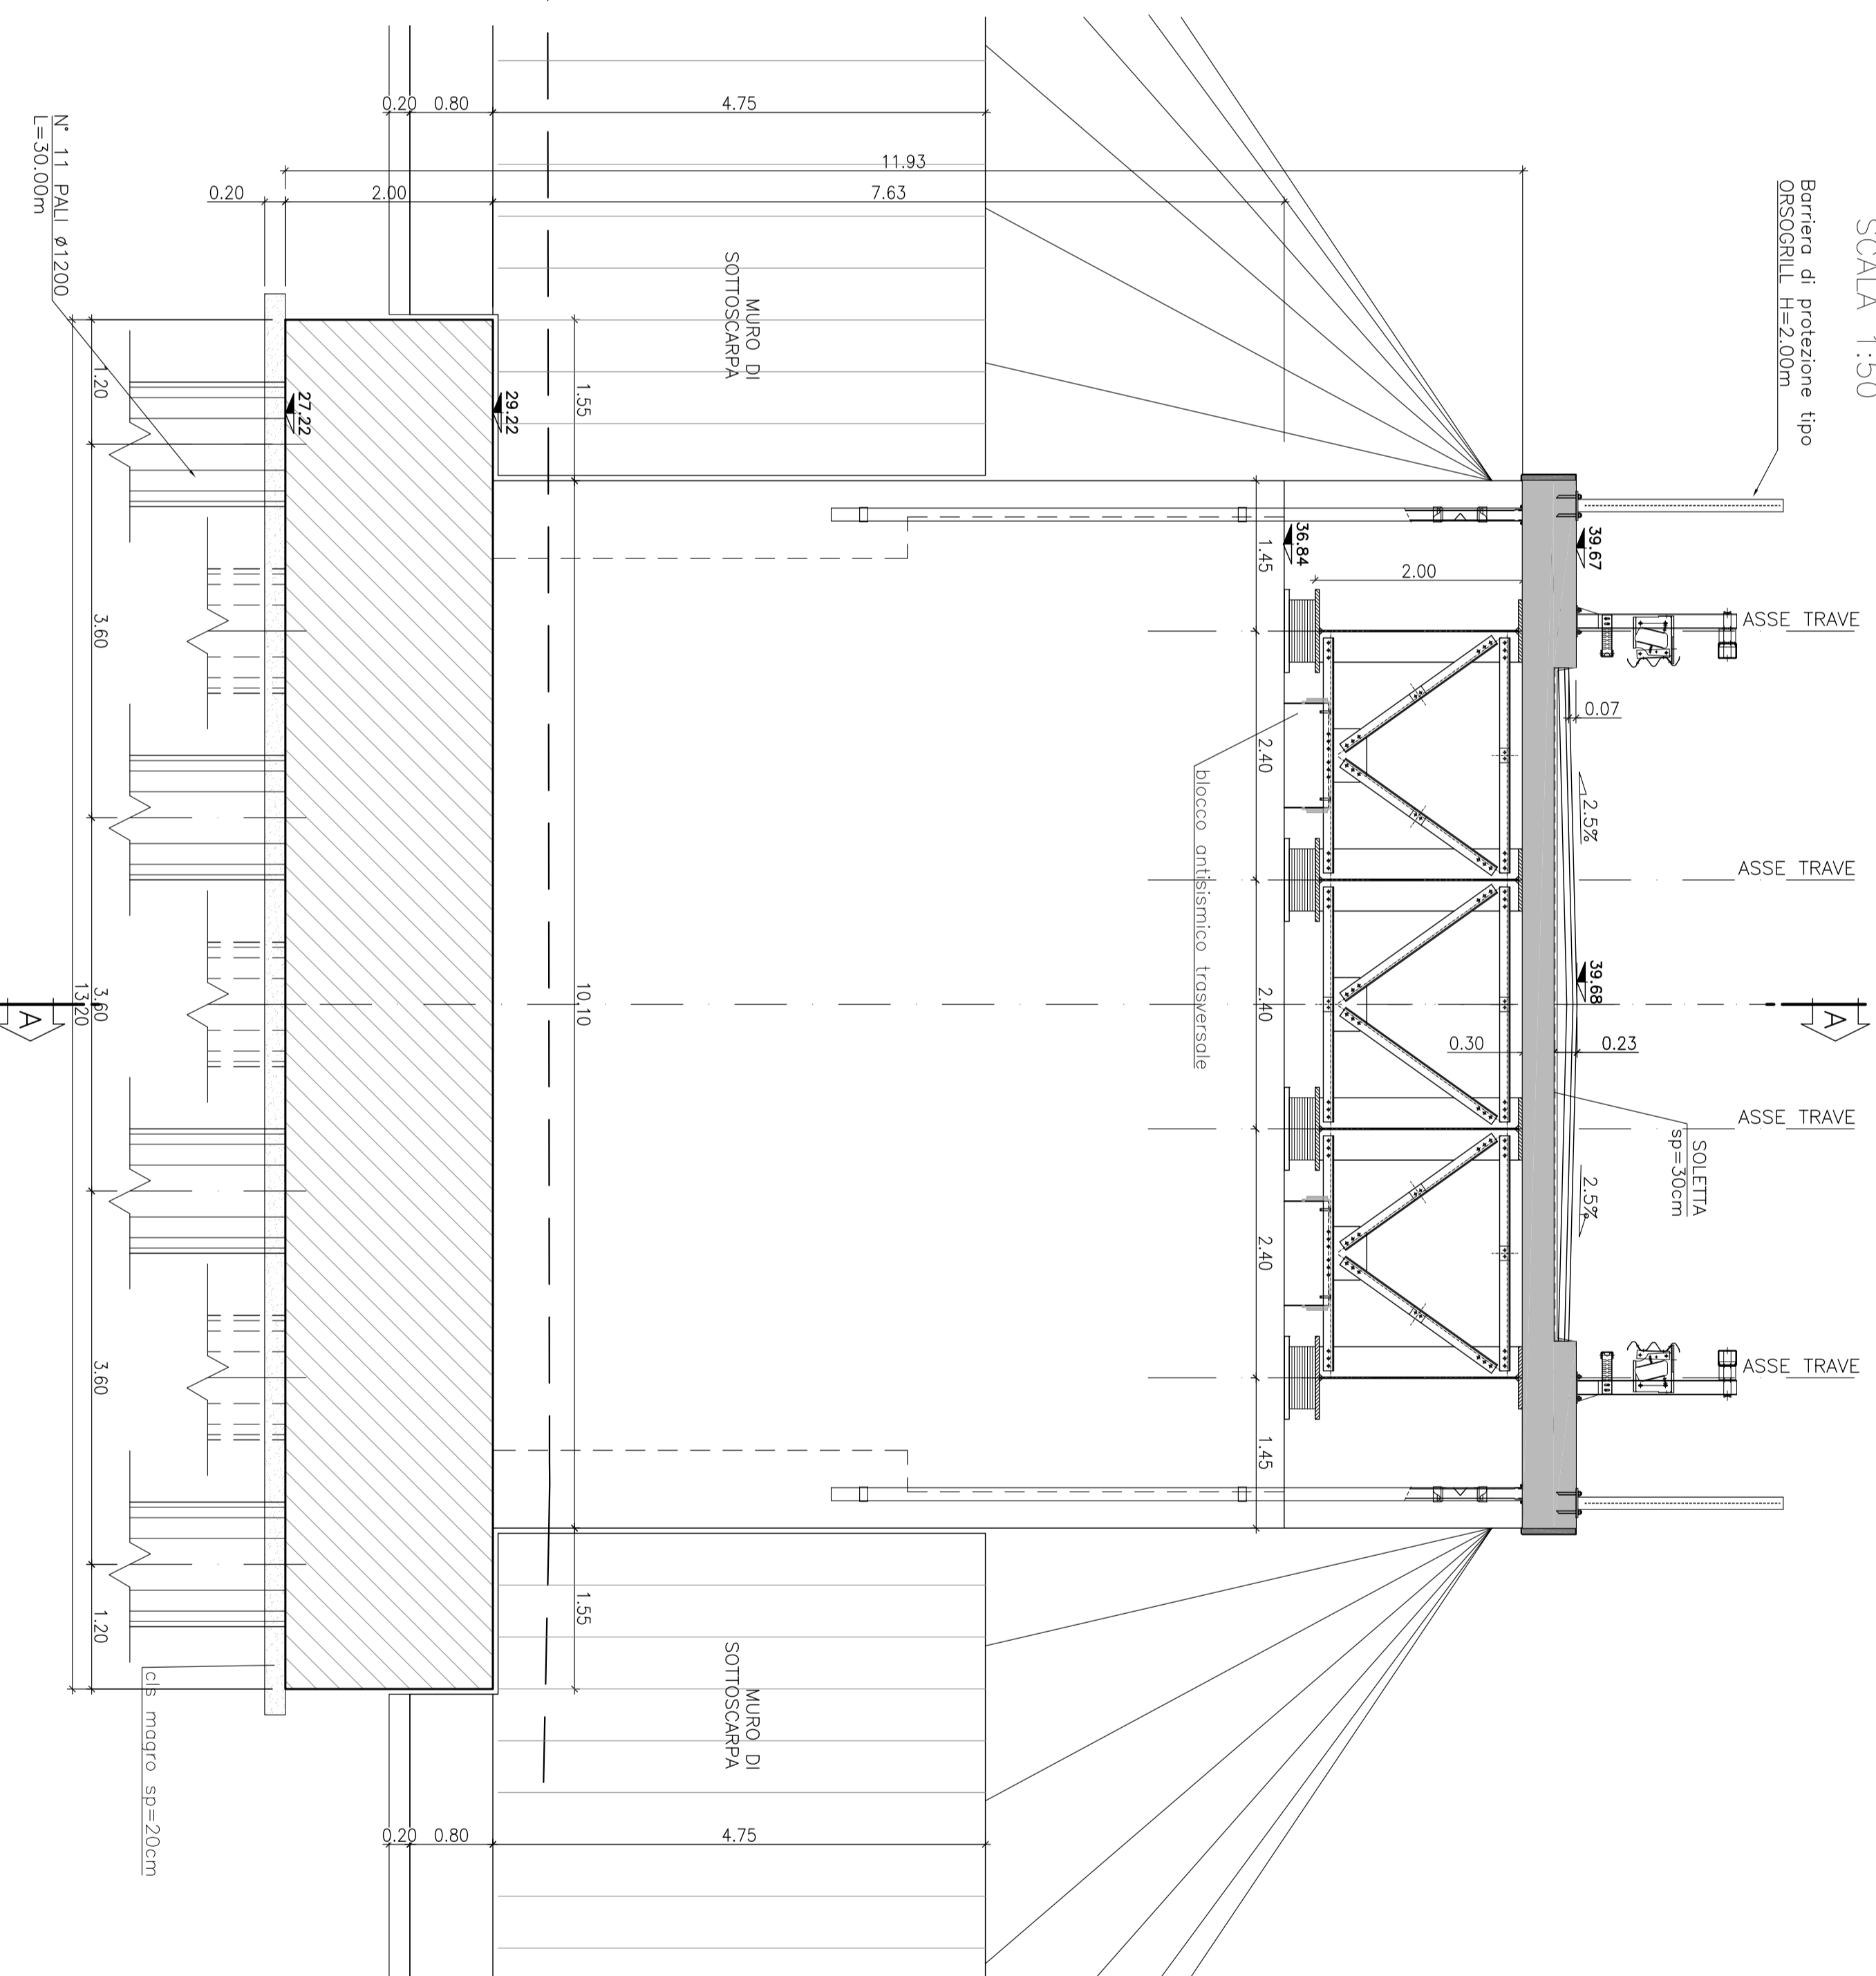


PANTA ALLO SPICCATO
SCALA 1:50

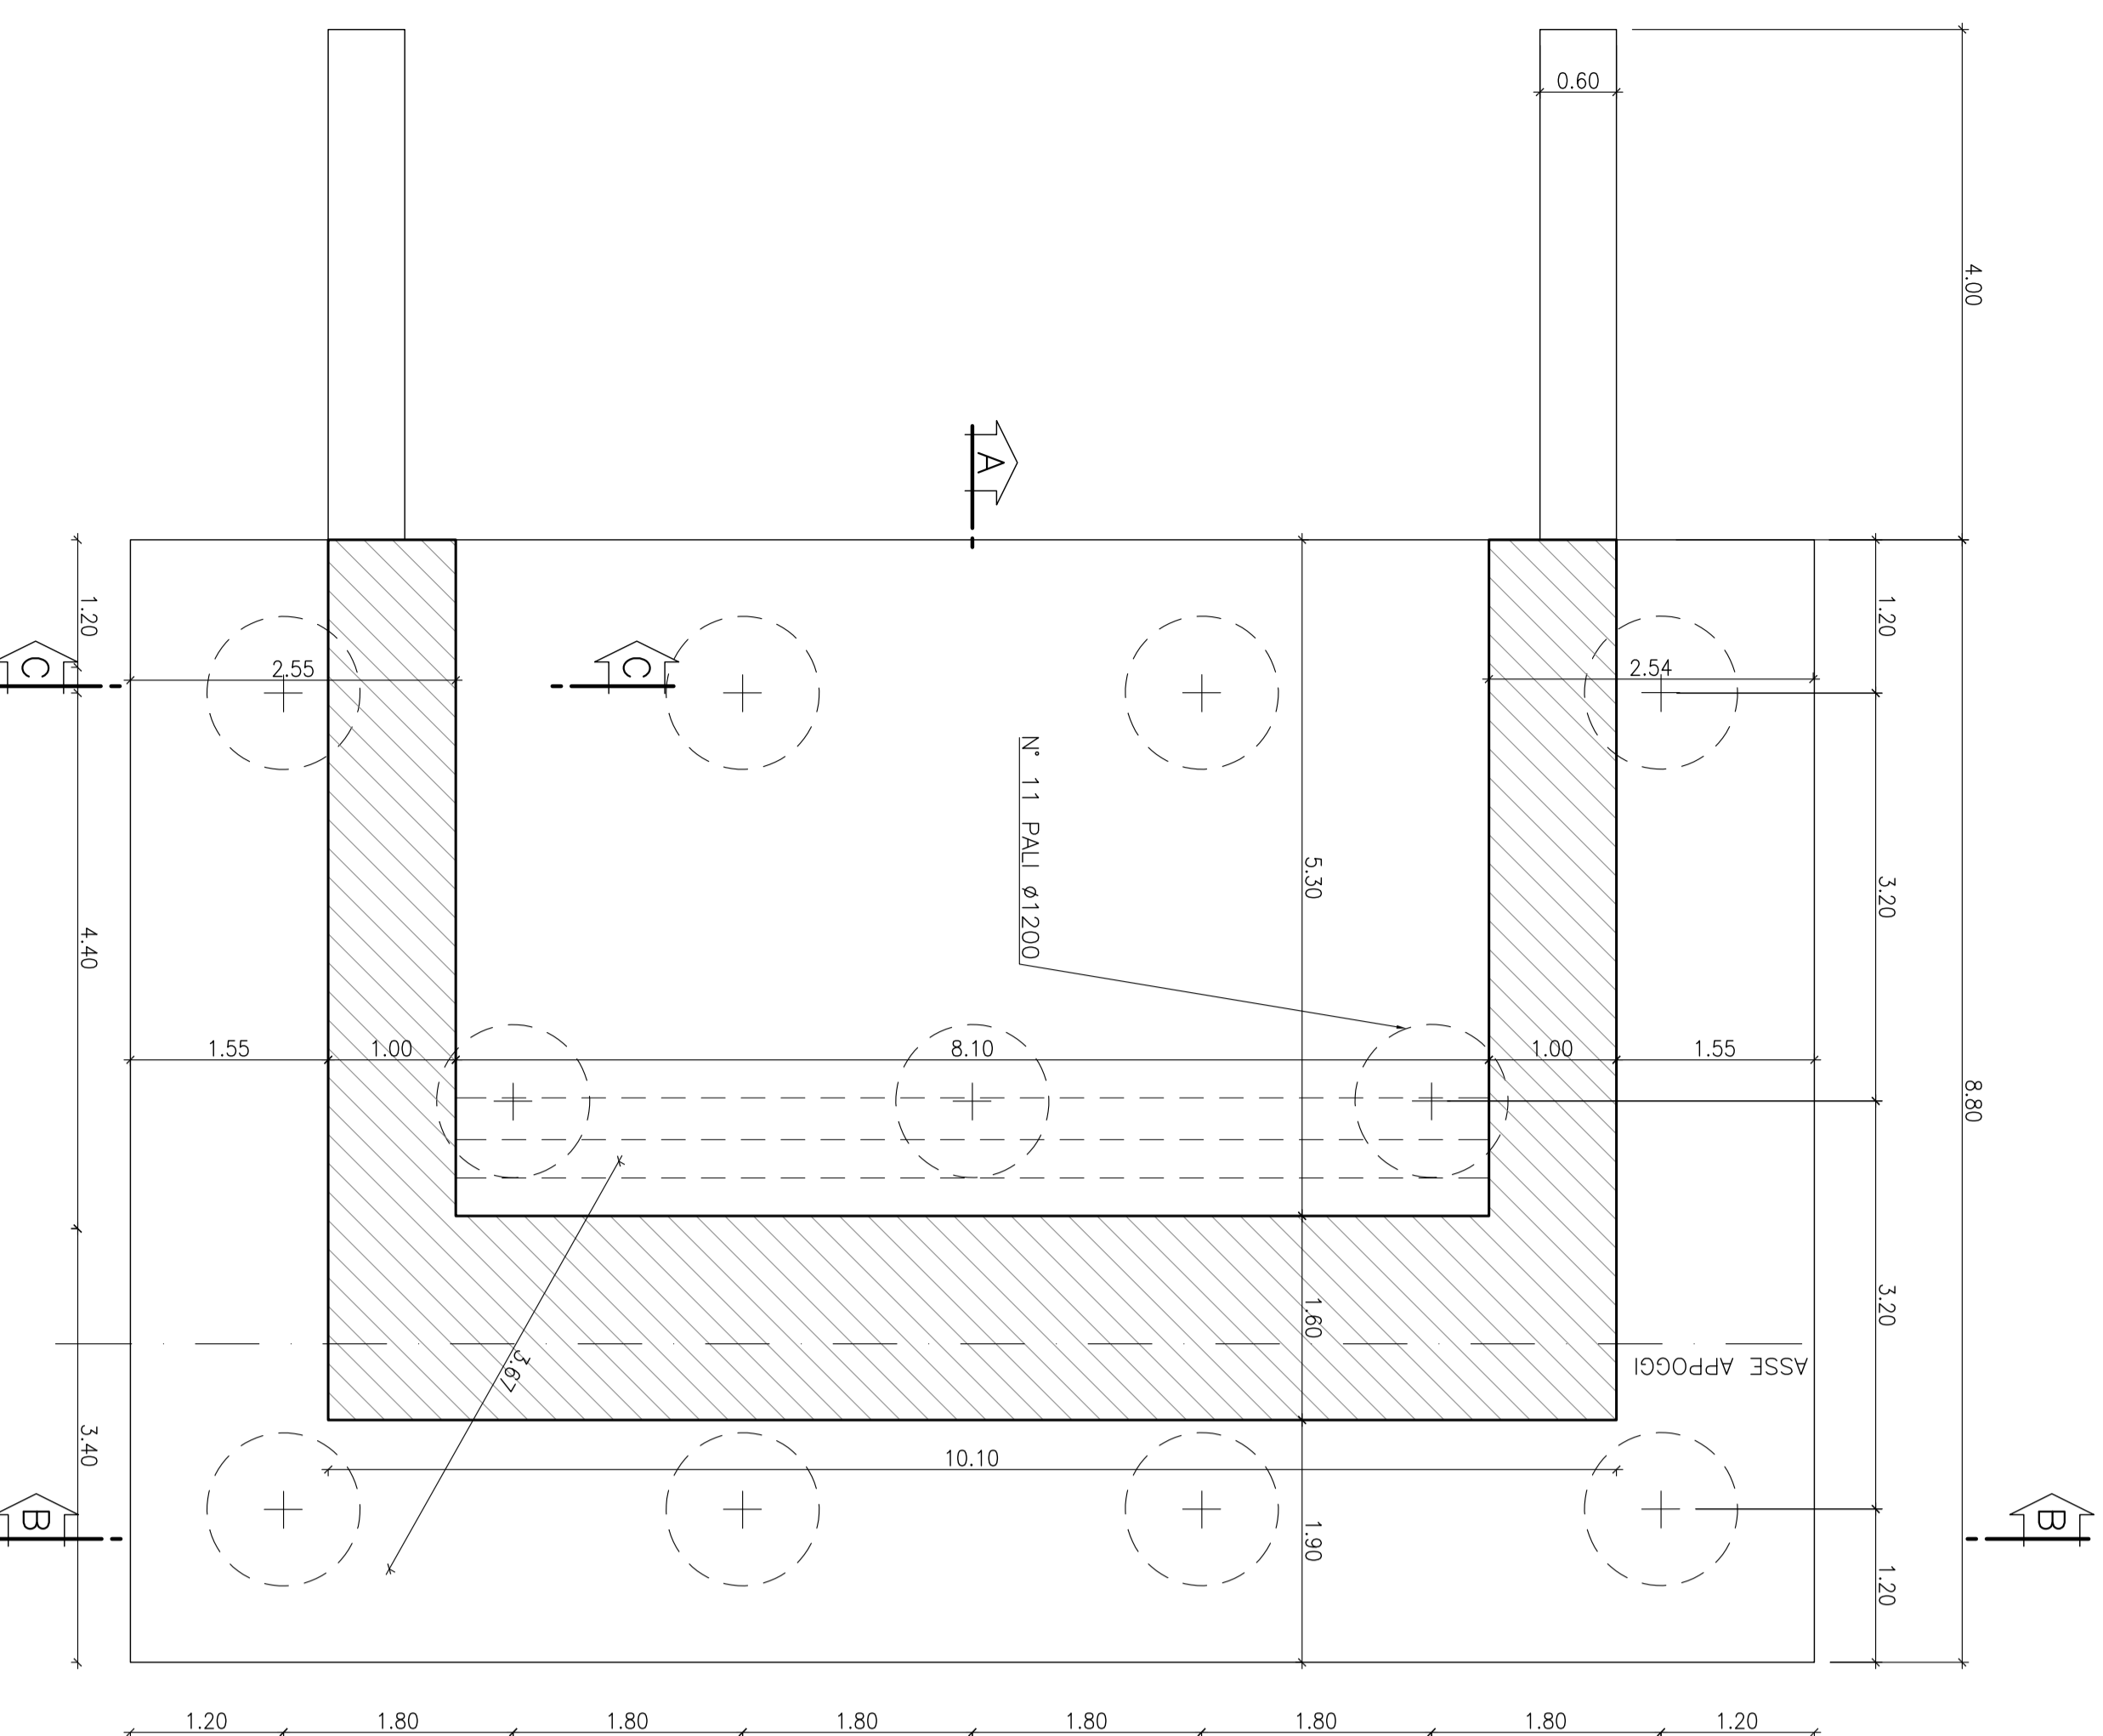


VISTA DALL'ALTO
SCALA 1:50

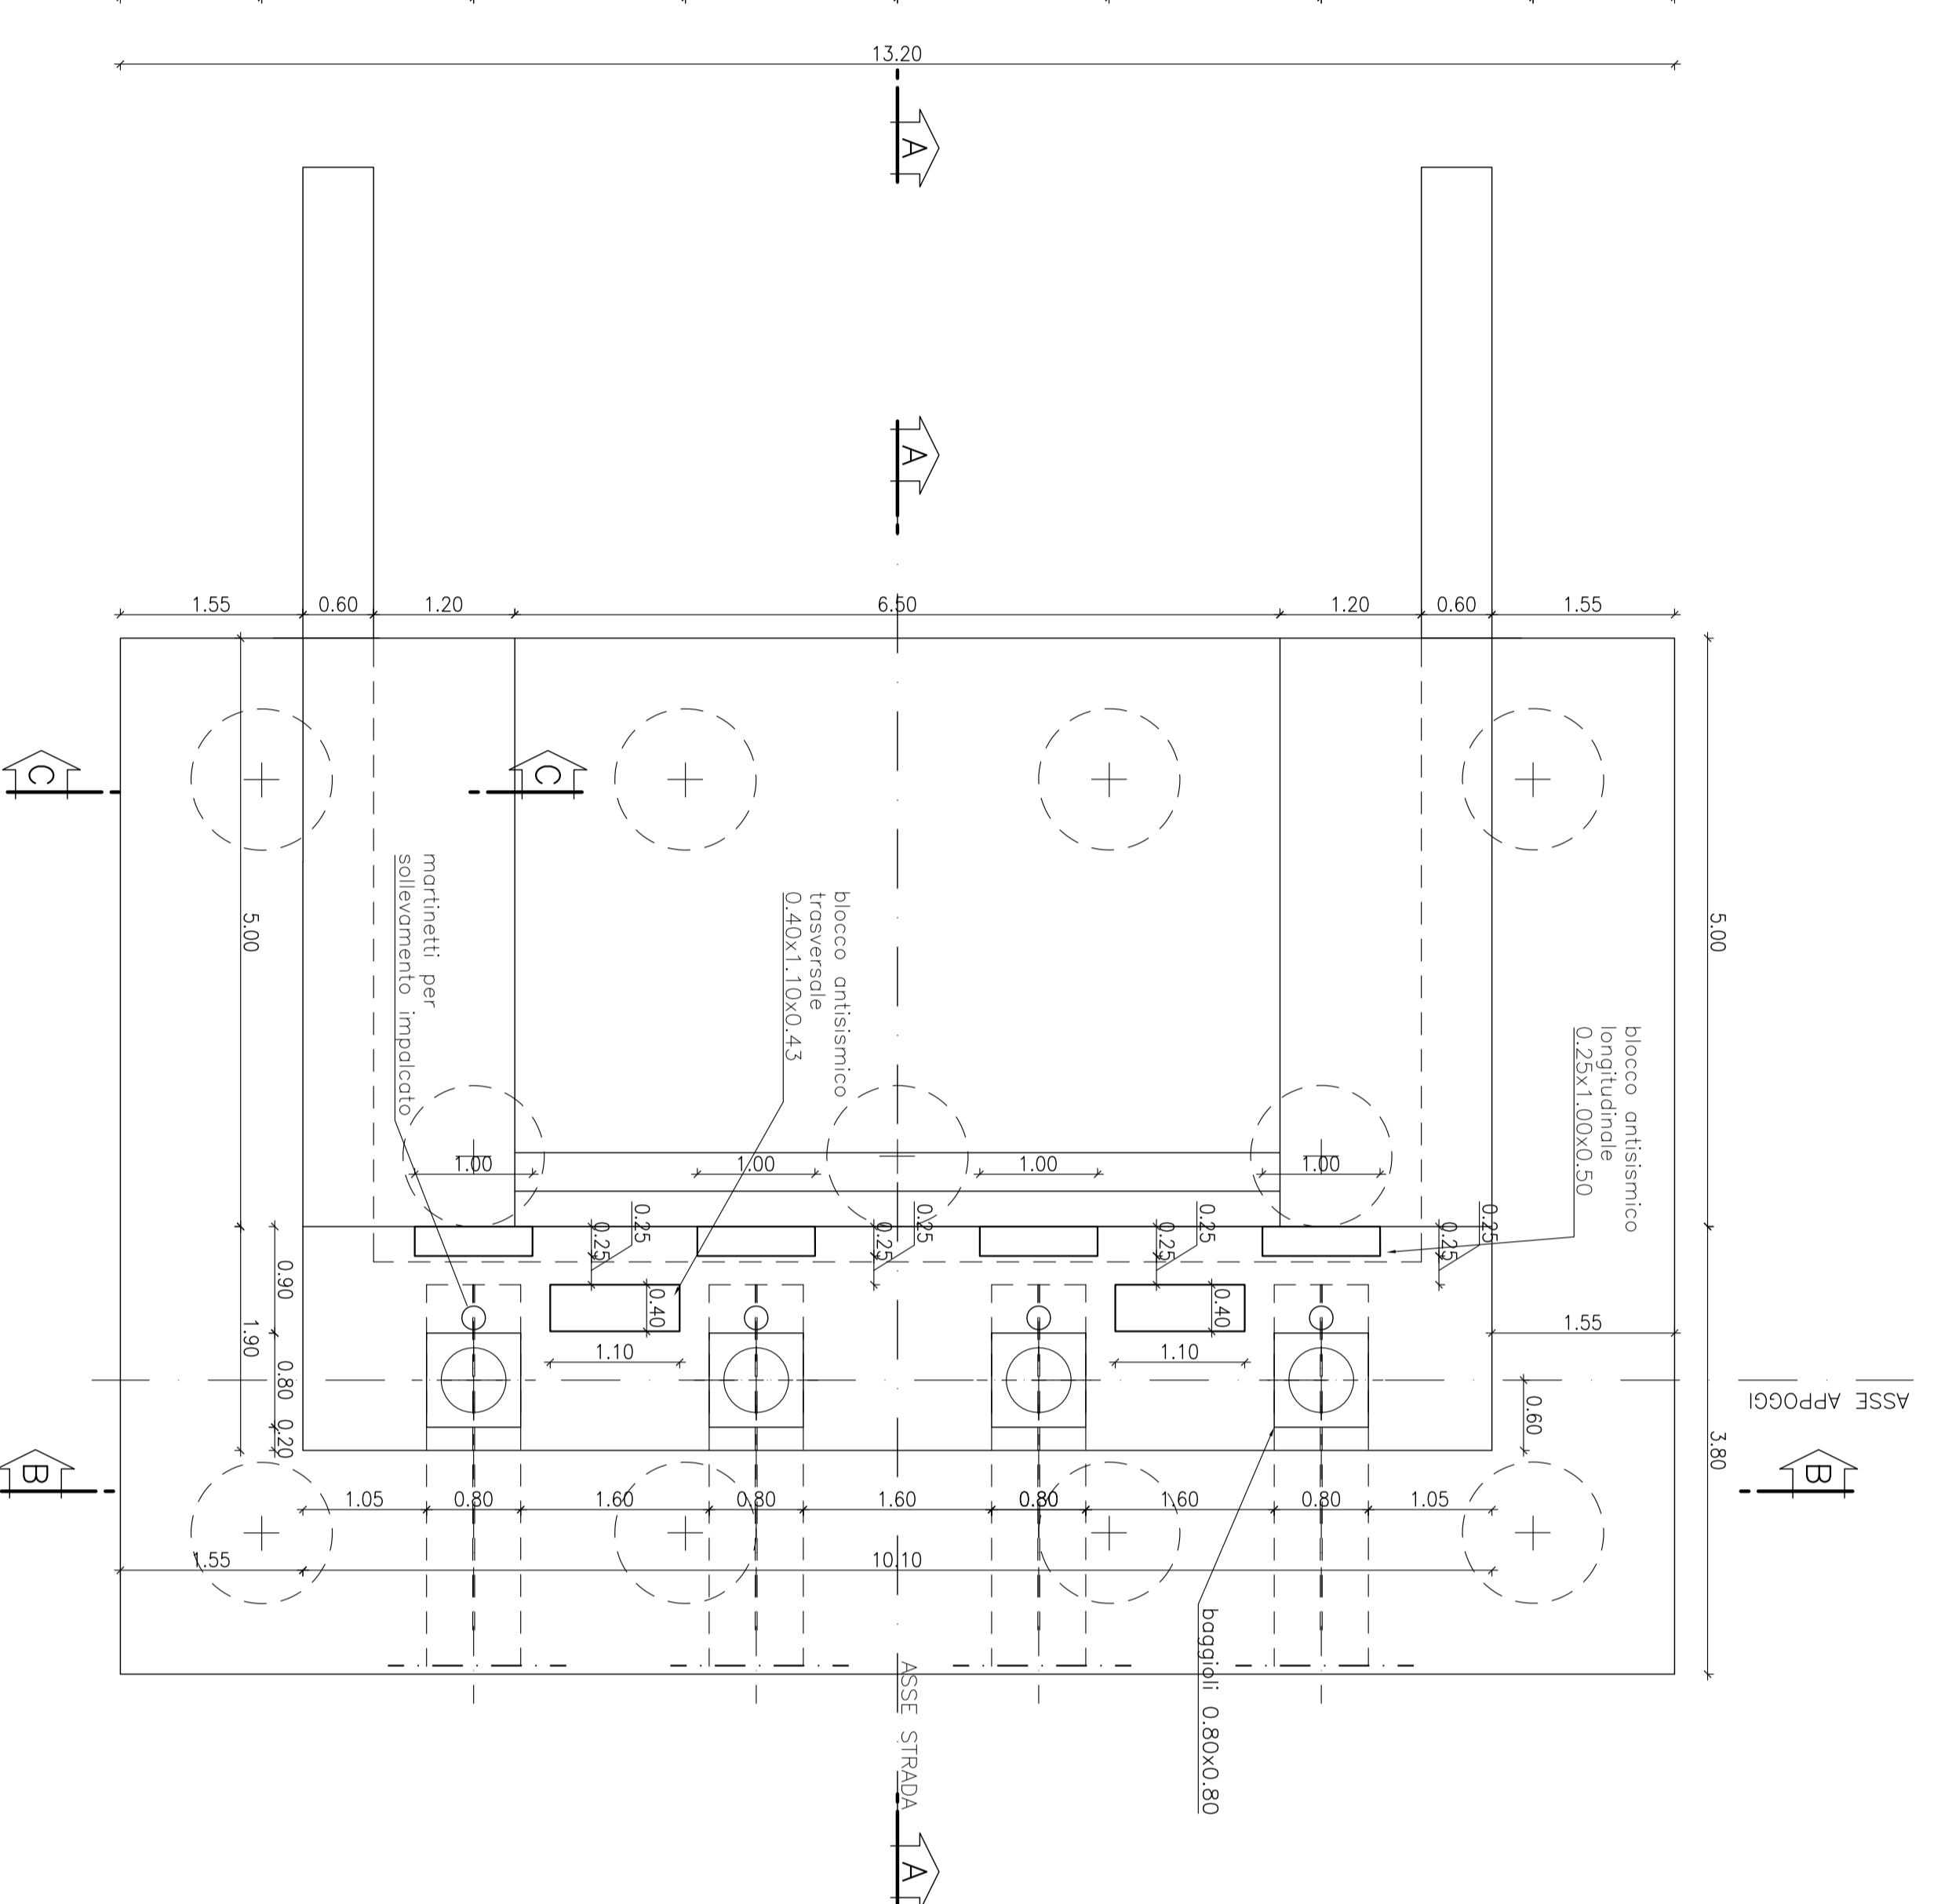

CARPENTERIA SOLETTA BASCULANTE
SCALA 1:20

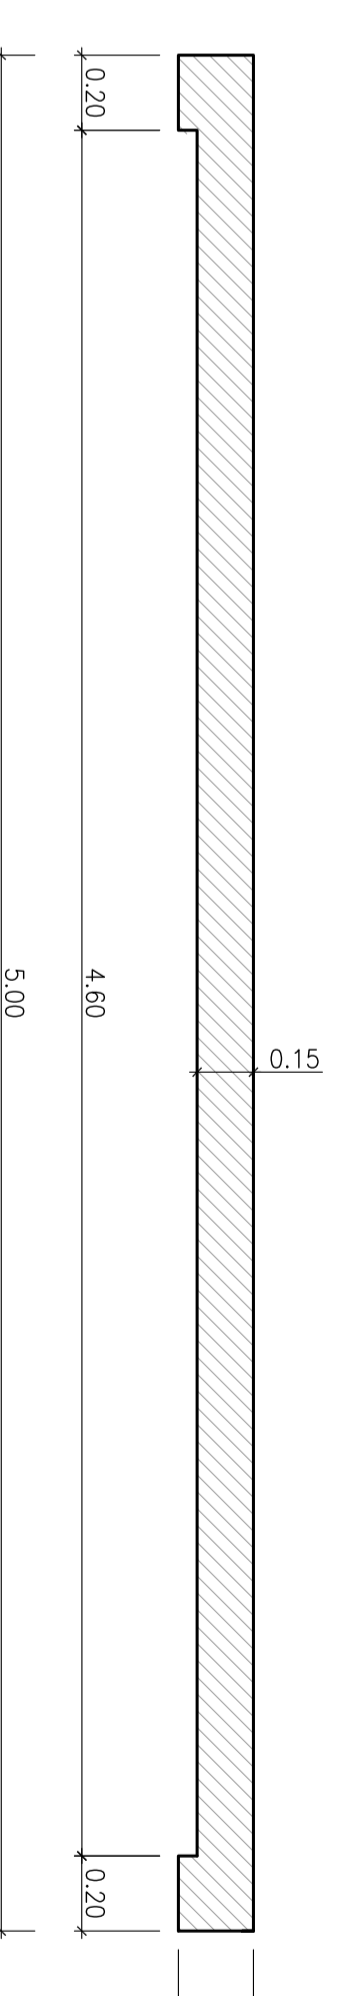

Solella impedita	250 kg/mc
Elevazioni spalle	120 kg/mc
Fondazioni spalle	100 kg/mc
Fondazioni pile	100 kg/mc
Elementi perimetrali	130 kg/mc
Elementi perimetrali	130 kg/mc
Fondazioni pile	95 kg/mc
Fondazioni pile	300 kg/mc
Pali pile 4x200	150 kg/mc
Pali pile 4x1500	115 kg/mc
Pali spalla	120 kg/mc
Muri di sostegno	120 kg/mc

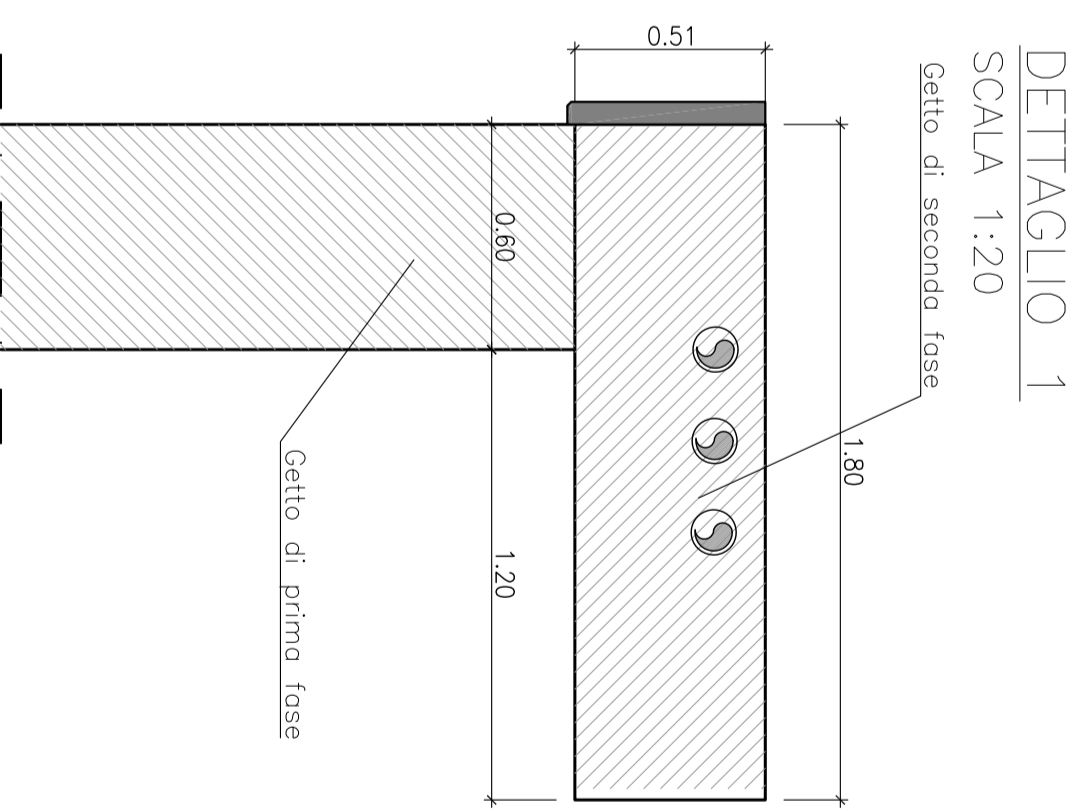

COMITENTE:
ALTA SORVEGLIANZA
R.F. FERROVIA ITALIANA
GRUPPO FERROVIE STATO S.P.A. (F.S.)

GENERAL CONTRACTOR:
ITALFERR S.p.A.

INFRASTRUTTURE FERROVIARIE STRATEGICHE DEFINITE DALLA LEGGE OBIETTIVO N. 449/01

PROGETTO DEFINITIVO
LINEA AV/AC VERONA - PADOVA
SUB TRATTA VERONA - VICENZA
1° SUB LOTTO VERONA - MONTEBELLO VICENTINO

DISEGNO
CARPENTERIA SPALLA B - ELEVAZIONE E FONDAZIONE


SCALA: VARIE

COMMESSA LOTTO FASE ENTE TIPO DOC. OPERANDOPERTINA PROGR. REV.
I N O D 0 0 1 2 B Z I V O 2 A 4 0 0 2 B



