




SEZIONE A-A
SCALA 1:50

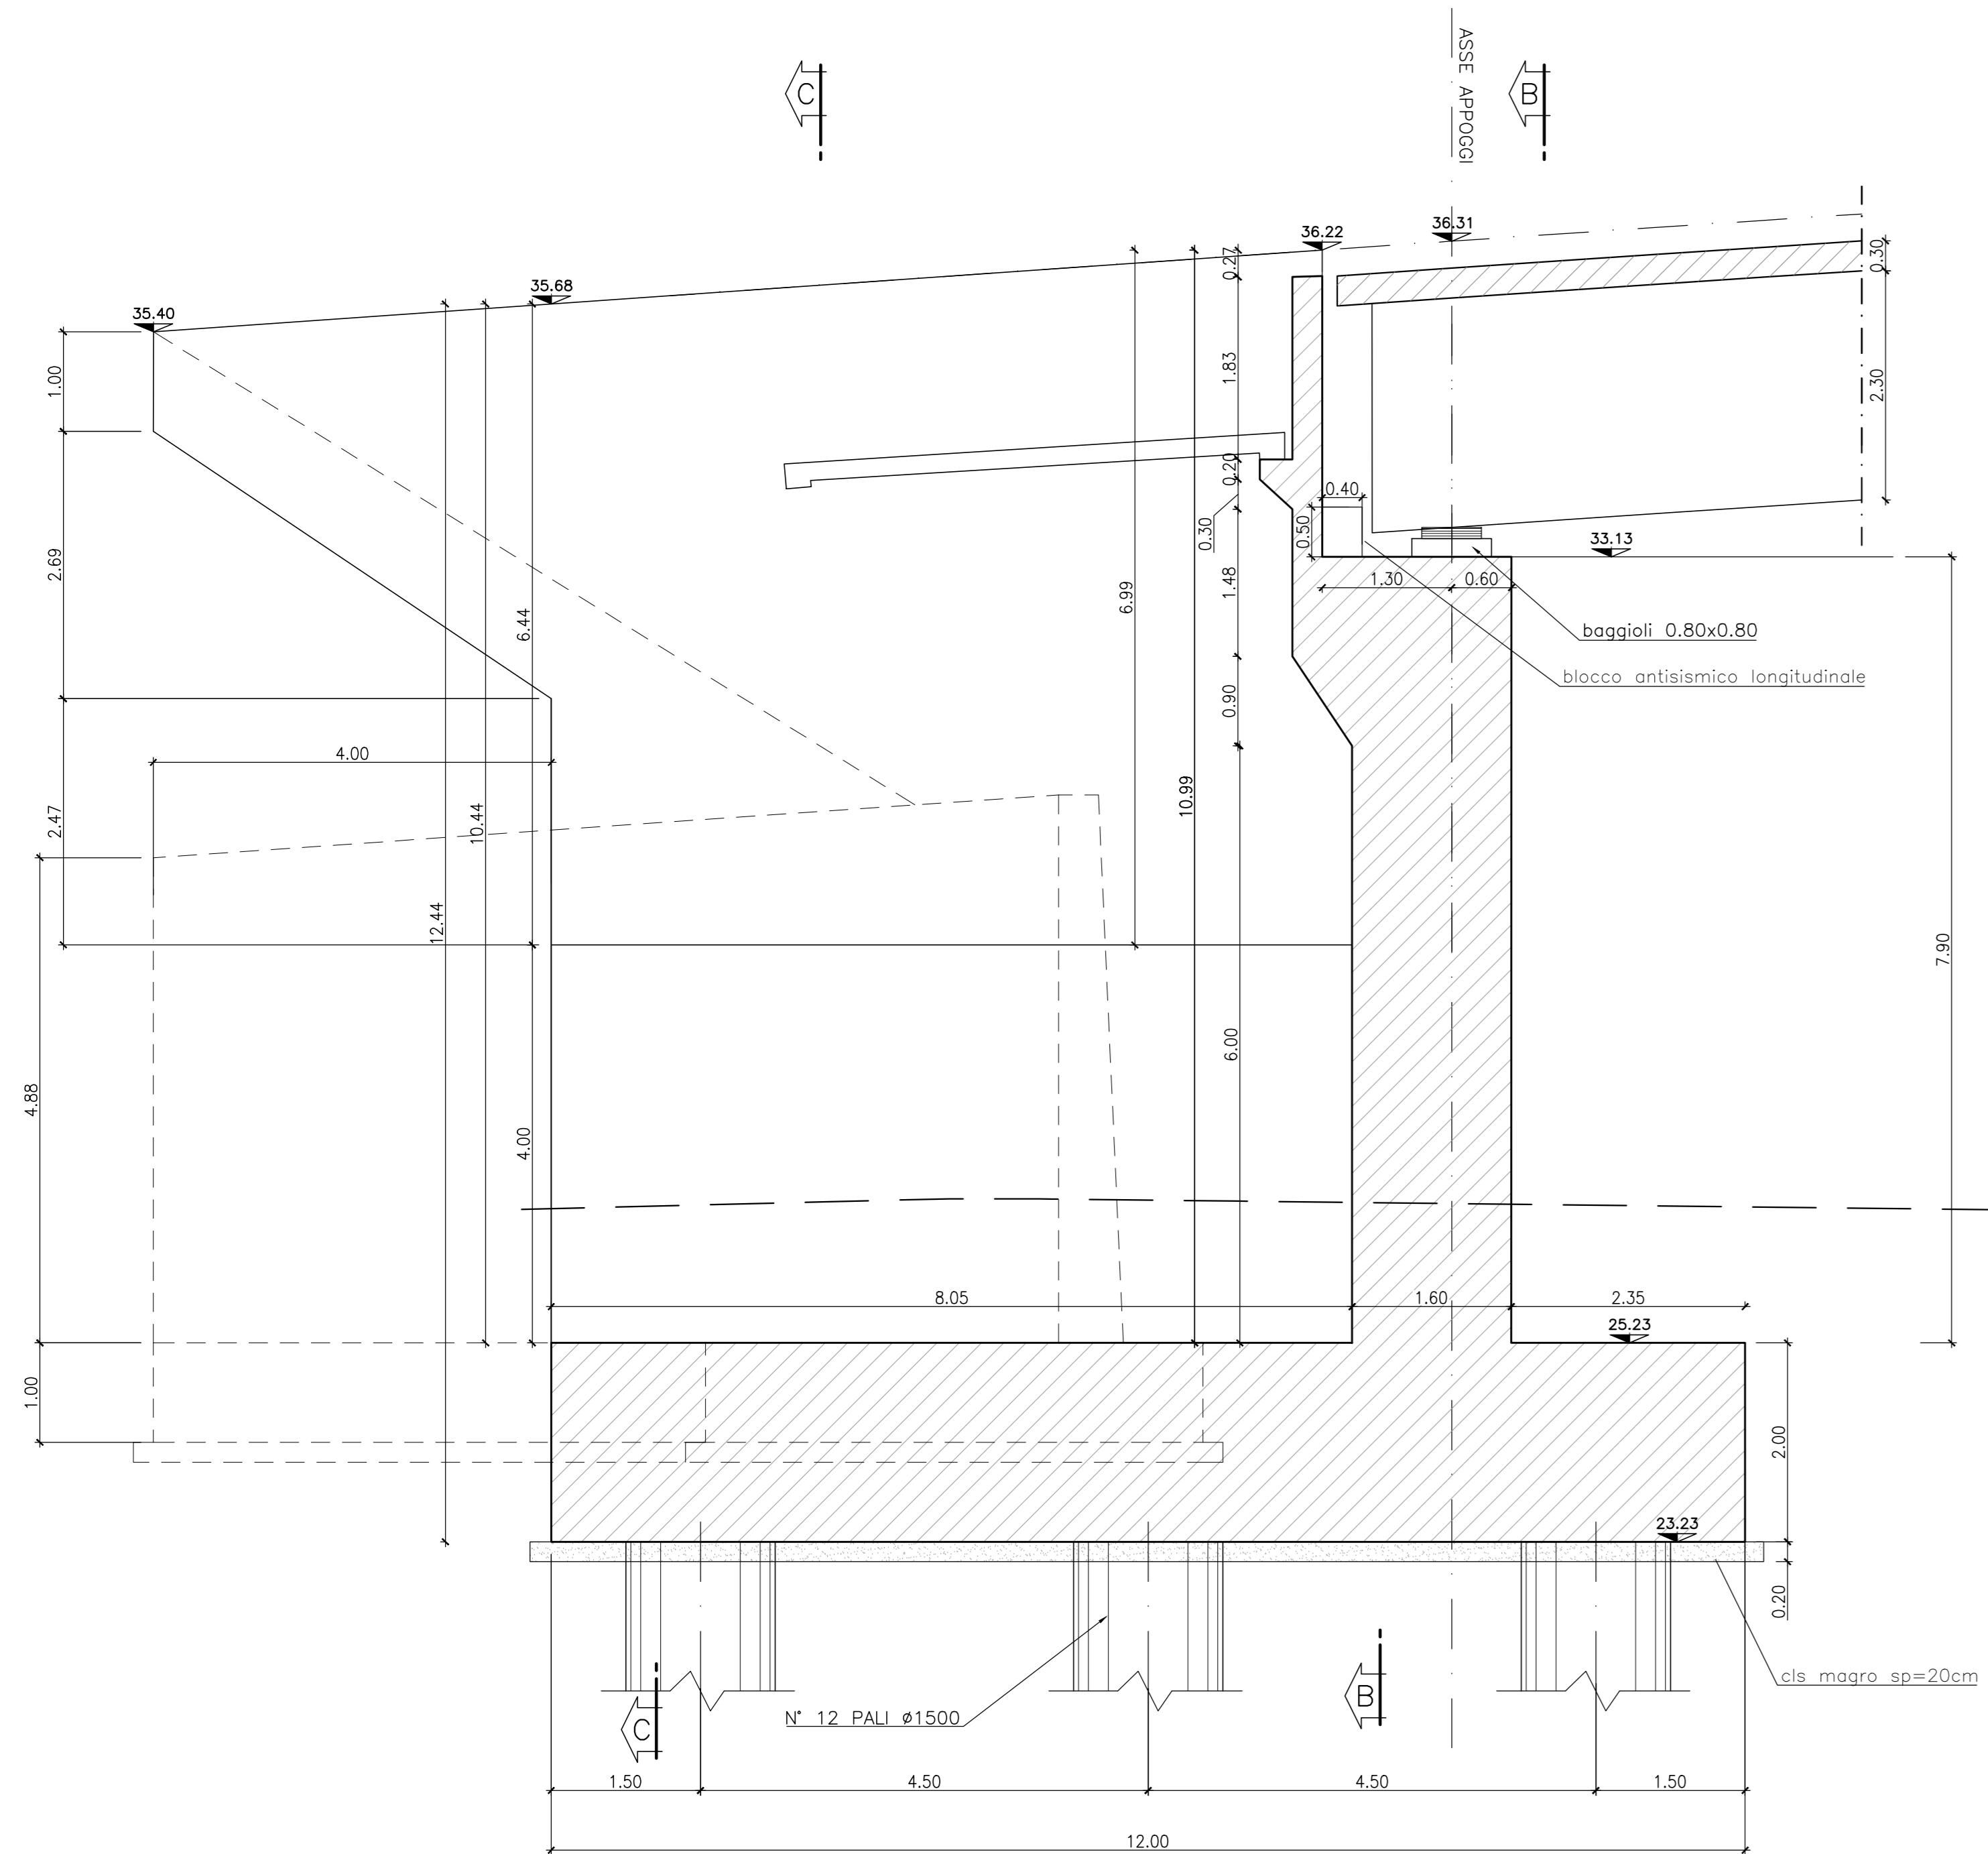


SEZIONE B-B
SCALA 1:50

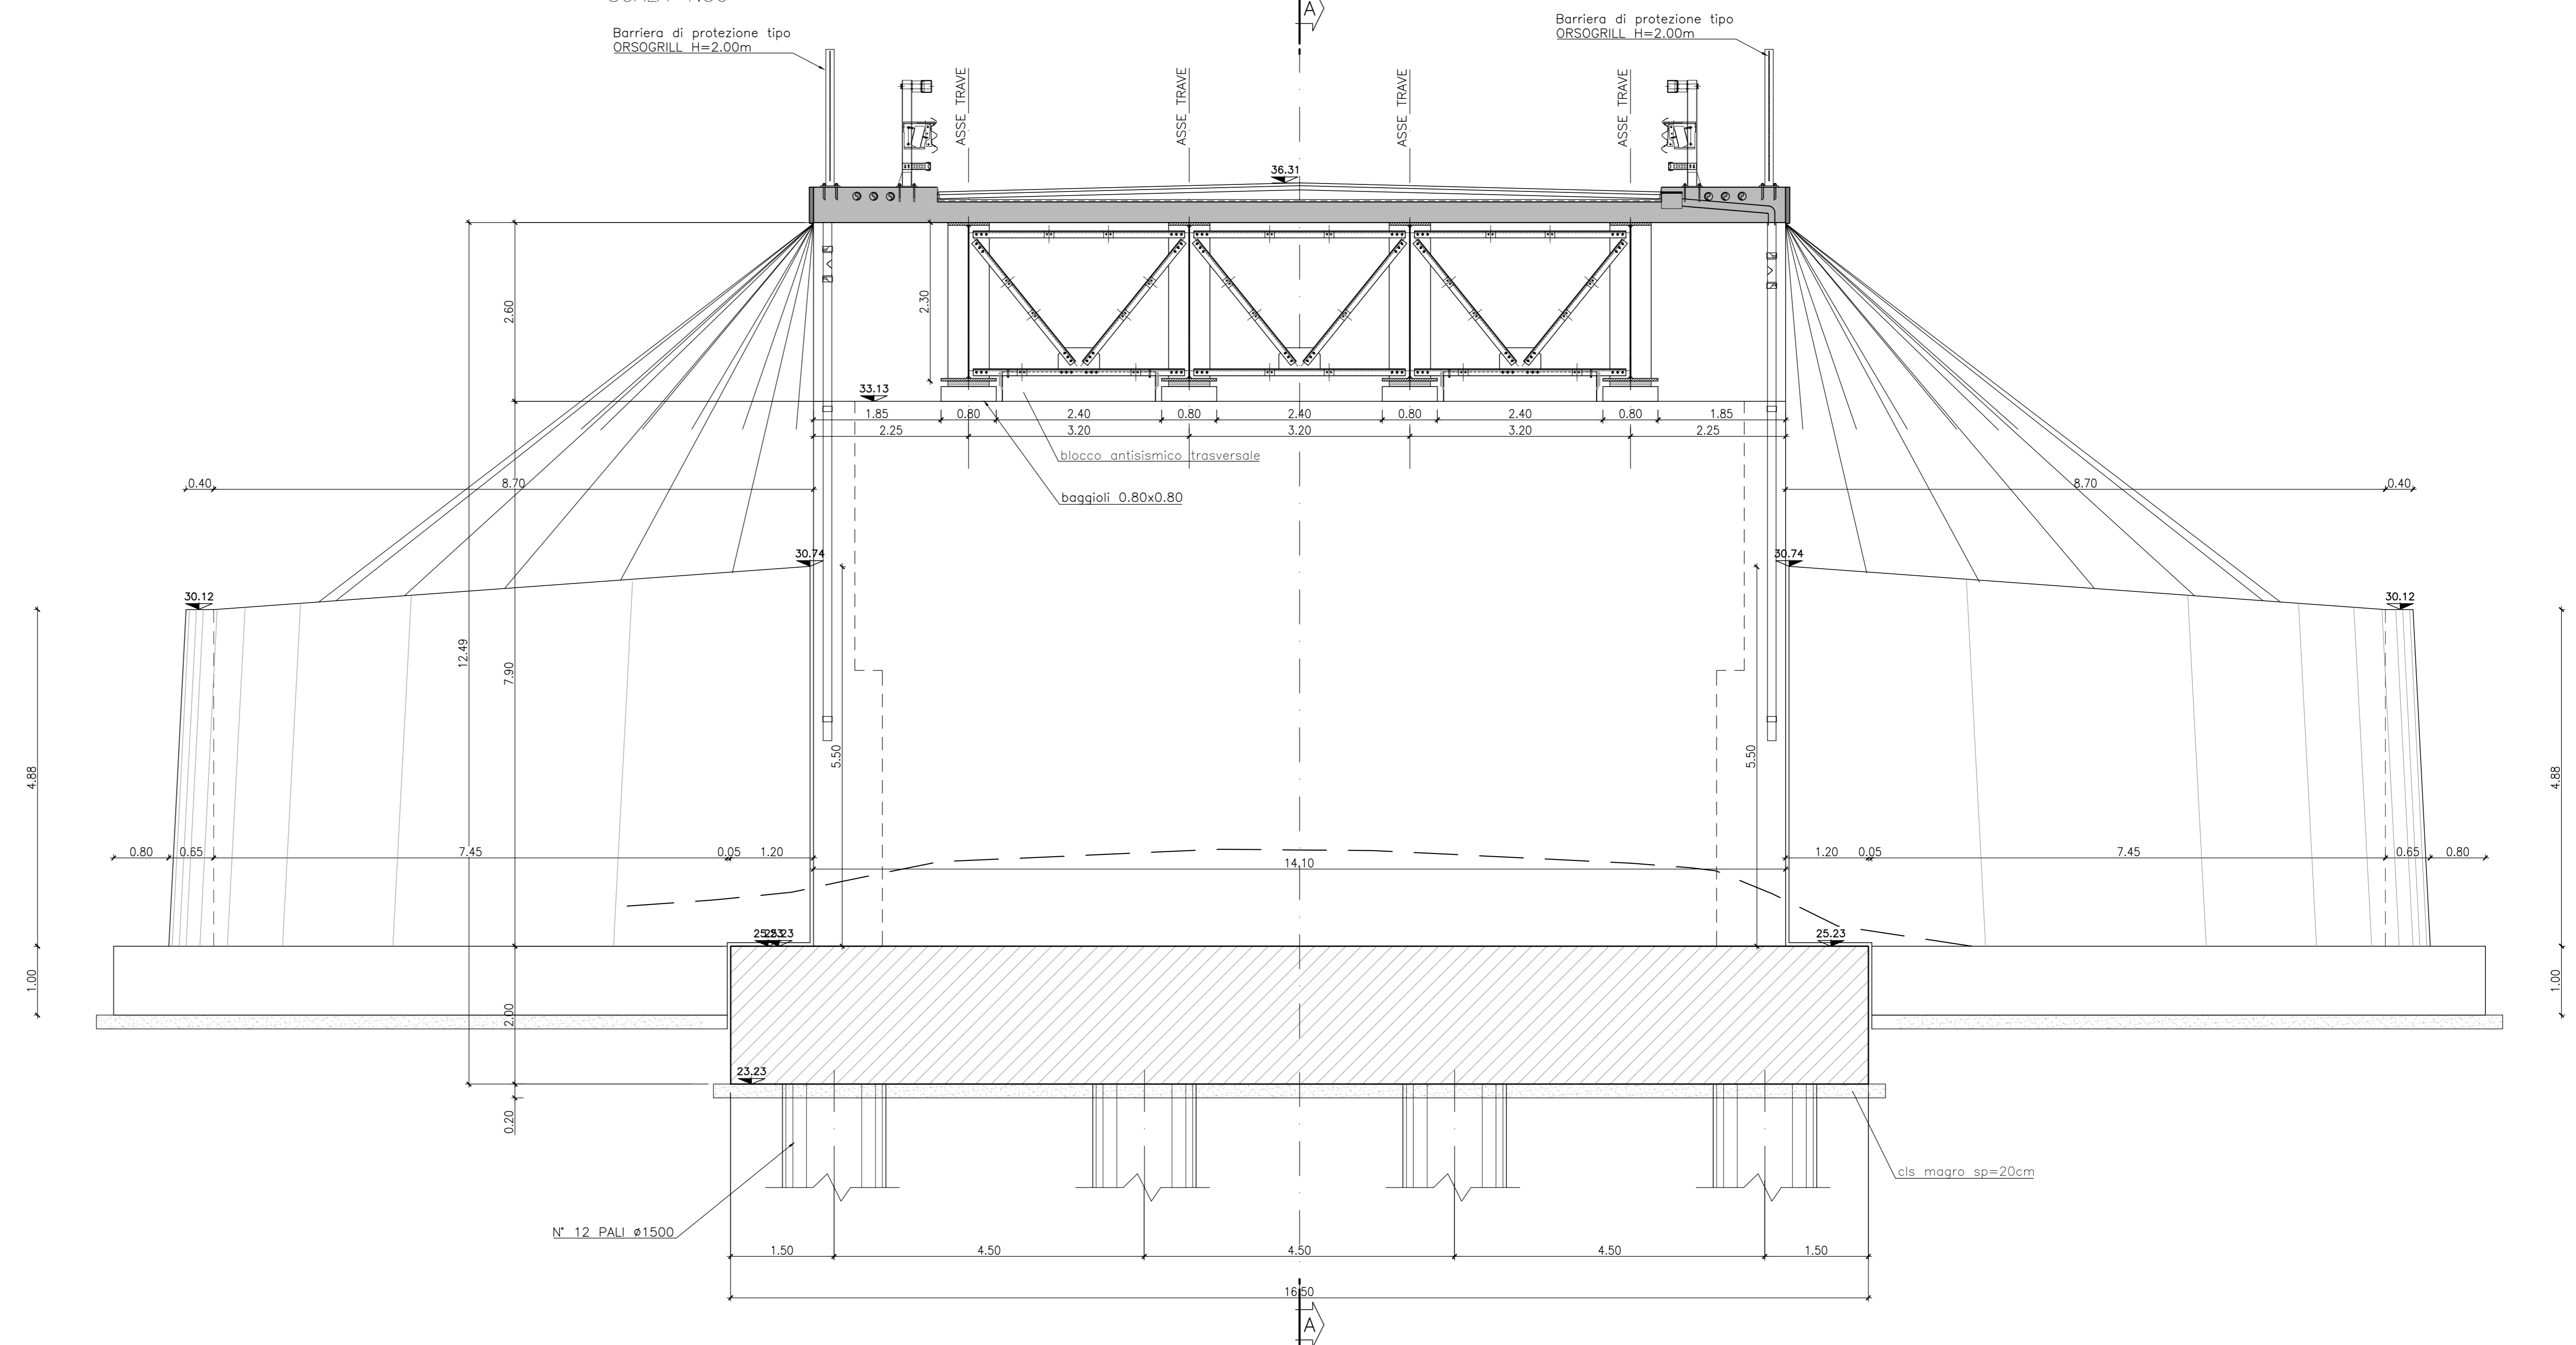

PIANTA ALLO SPICCATO
SCALA 1:50

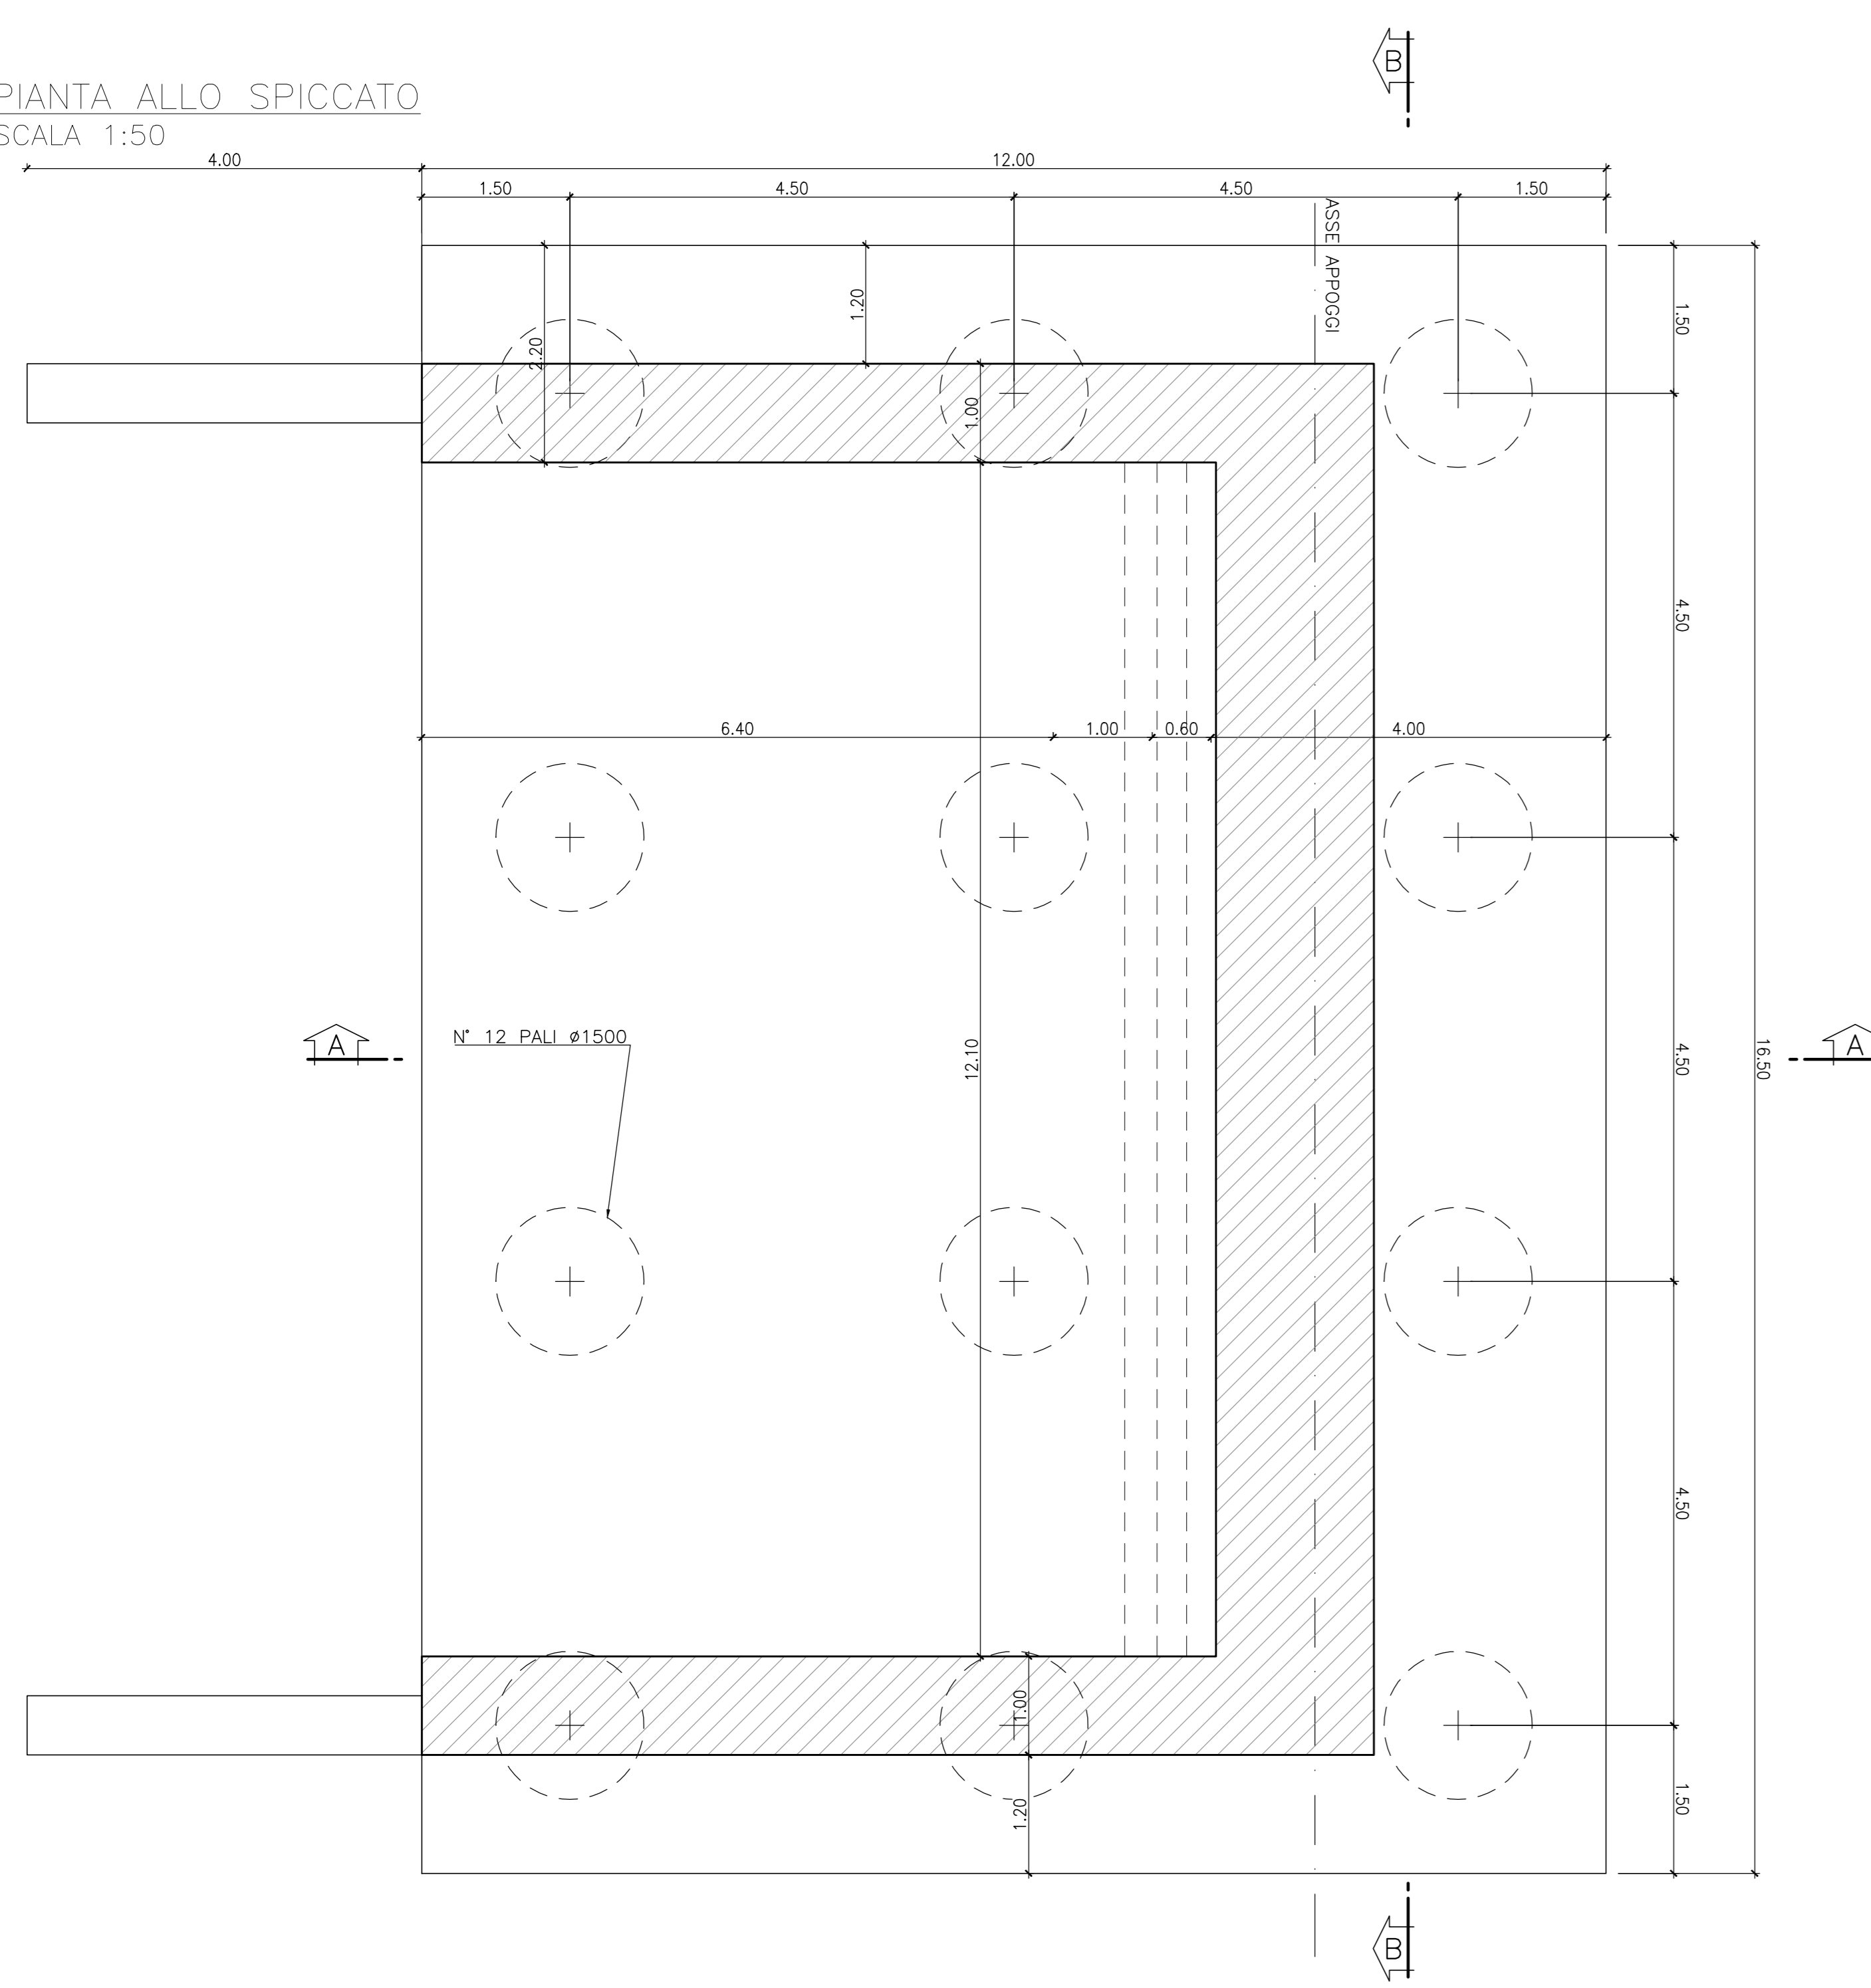

ALL'ALTO
0

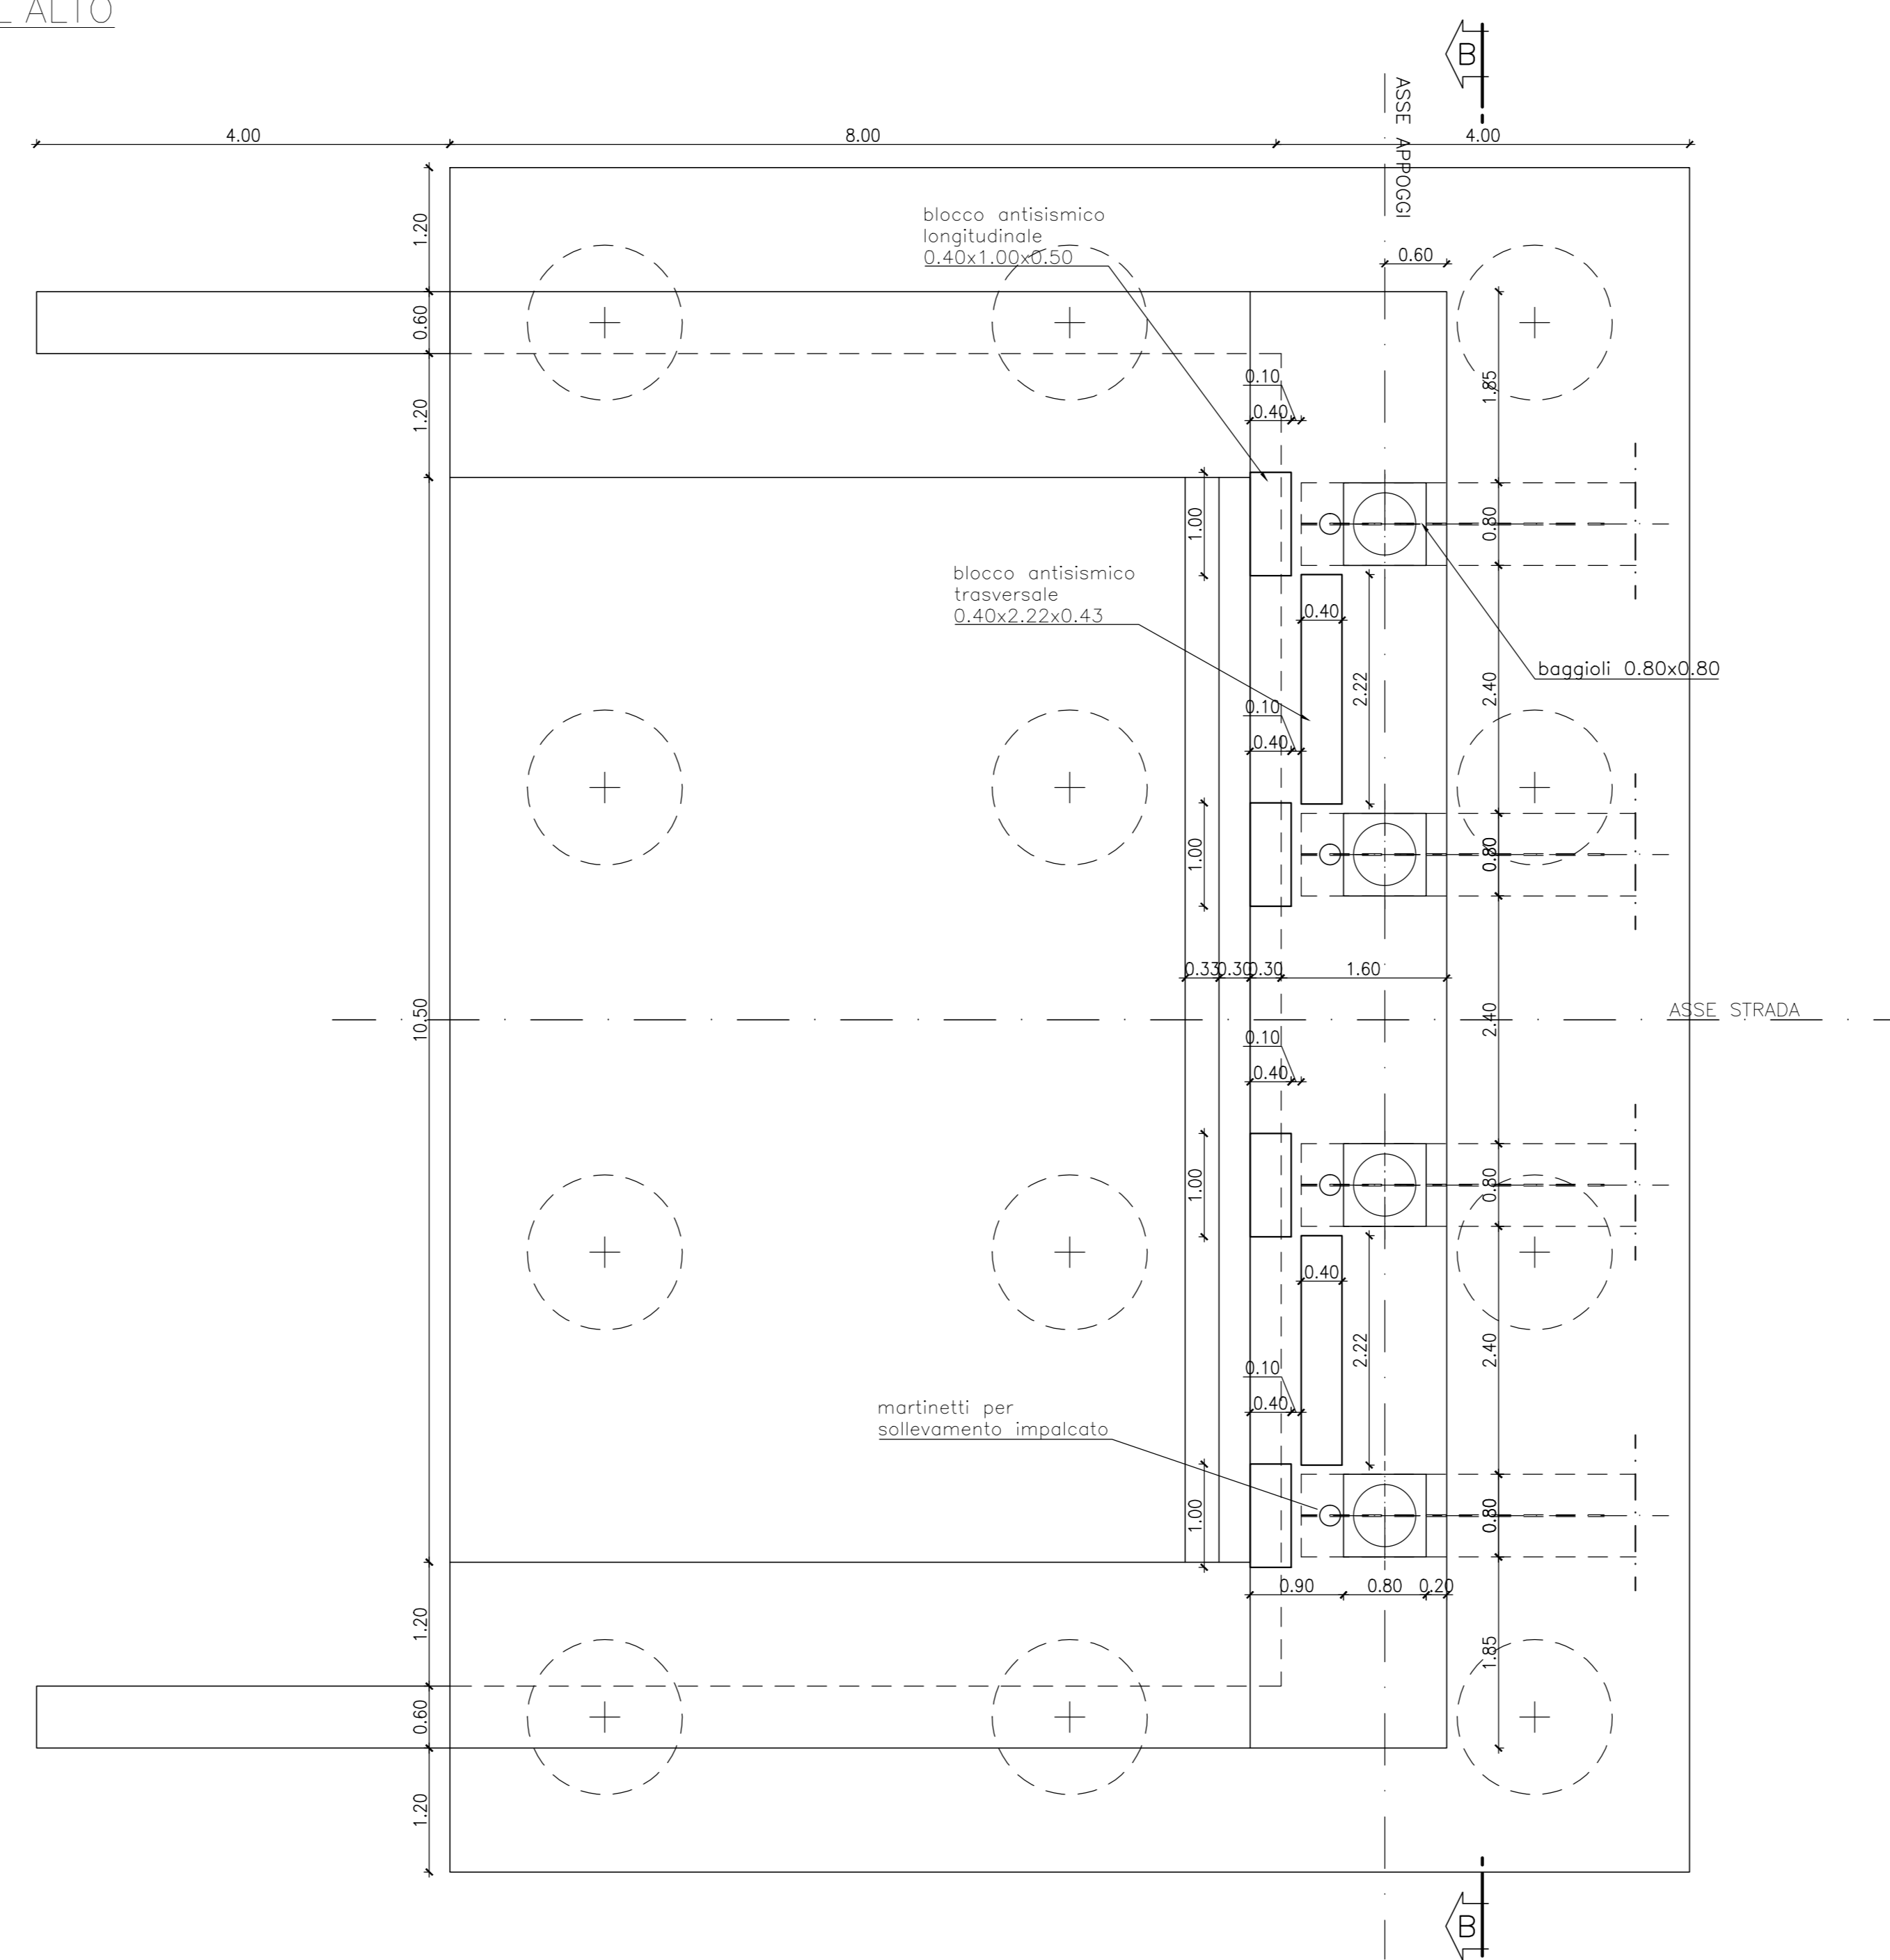

CARPENTERIA SOLETTA BASCULANTE
SCALA 1:20

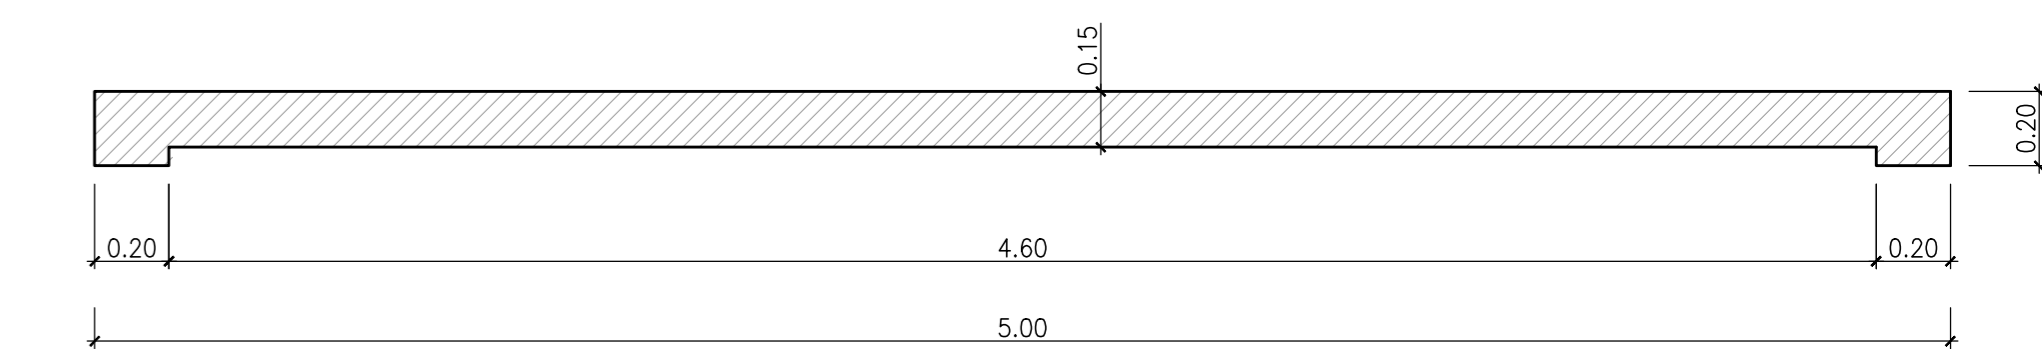


TABELLA DI INCIDENZE DI ACCIAIO NEL CALCESTRUZZO

Soletta impalcato	250 kg/mc
Elevazioni spalle	120 kg/mc
Fondazioni spalle	100 kg/mc
Elevazioni pile circolari	115 kg/mc
Elevazioni pile circolari	190 kg/mc
Fondazioni pile circolari	95 kg/mc
Baggioli e blocchi antisismici	300 kg/mc
Pali pila ø1200	150 kg/mc
Pali pila ø1500	115 kg/mc
Pali spalla	120 kg/mc
Muri di sostegno	120 kg/mc

COMMITTENTE: **RFI** INFRASTRUTTURE FERROVIARIE ITALIANE
GRUPPO FERROVIE DELLO STATO ITALIANE

ALTA Sorveglianza: **ITALFERR** GRUPPO FERROVIE DELLO STATO ITALIANE

GENERAL CONTRACTOR: **Consorzio IricoAV Due**

INFRASTRUTTURE FERROVIARIE STRATEGICHE DEFINITE DALLA LEGGE OBIETTIVO N. 443/01

PROGETTO DEFINITIVO

LINEA AV/AC VERONA - PADOVA
SUB TRATTA VERONA - VICENZA
1° SUB LOTTO VERONA - MONTEBELLO VICENTINO

DISEGNO
CAVALCAFERROVIA - IV04 CAVALCAFERROVIA AL km 13+240,06 - IV04A IMPALCATO
CARPENTERIA SPALLA A - ELEVAZIONE E FONDAZIONE

GENERAL CONTRACTOR		ITALFERR S.p.A.	
ATI bonifica	CONSORZIO IRI/AV DUE		
IL PROGETTISTA INTEGRATORE		SCALA:	
Data:		varie	

COMMESSA	LOTTO	FASE	ENTE	TIPO DOC.	OPER./DISCIPLINA	PROGR.	REV.
I	N	0	D	I	2	B	2
I	V	0	4	A	4	0	1
I	B						

ATI bonifica

Rev.	Descrizione	Redatto	Data	Verificato	Data	Approvato	Data	Autorizzato
A	EMISSIONE	M. Casarè	10/04/15	S. Grimaldi	13/04/15	P. Palloni	13/04/15	
B	REVISIONE PER ISTRUTTORIA	M. Casarè	17/07/15	S. Grimaldi	17/07/15	P. Palloni	17/07/15	

File: I:\00000282\IV04A01B_00A.DWG CUP: J41E91000000009 n. Elab.: 3320049F17