


LIVELLETTE	OFF. DI QUOTA DISTANZA Pendenza	h = 0.807 L = 158.115 i = -0.507%	h = 3.333 L = 116.607 i = 0.000%	h = 0.001 L = 74.274 i = -0.006%	h = 10.854 L = 136.641 i = 8.000%	h = 0.148 L = 20.829 i = -0.709%
------------	---------------------------------------	---	--	--	---	--

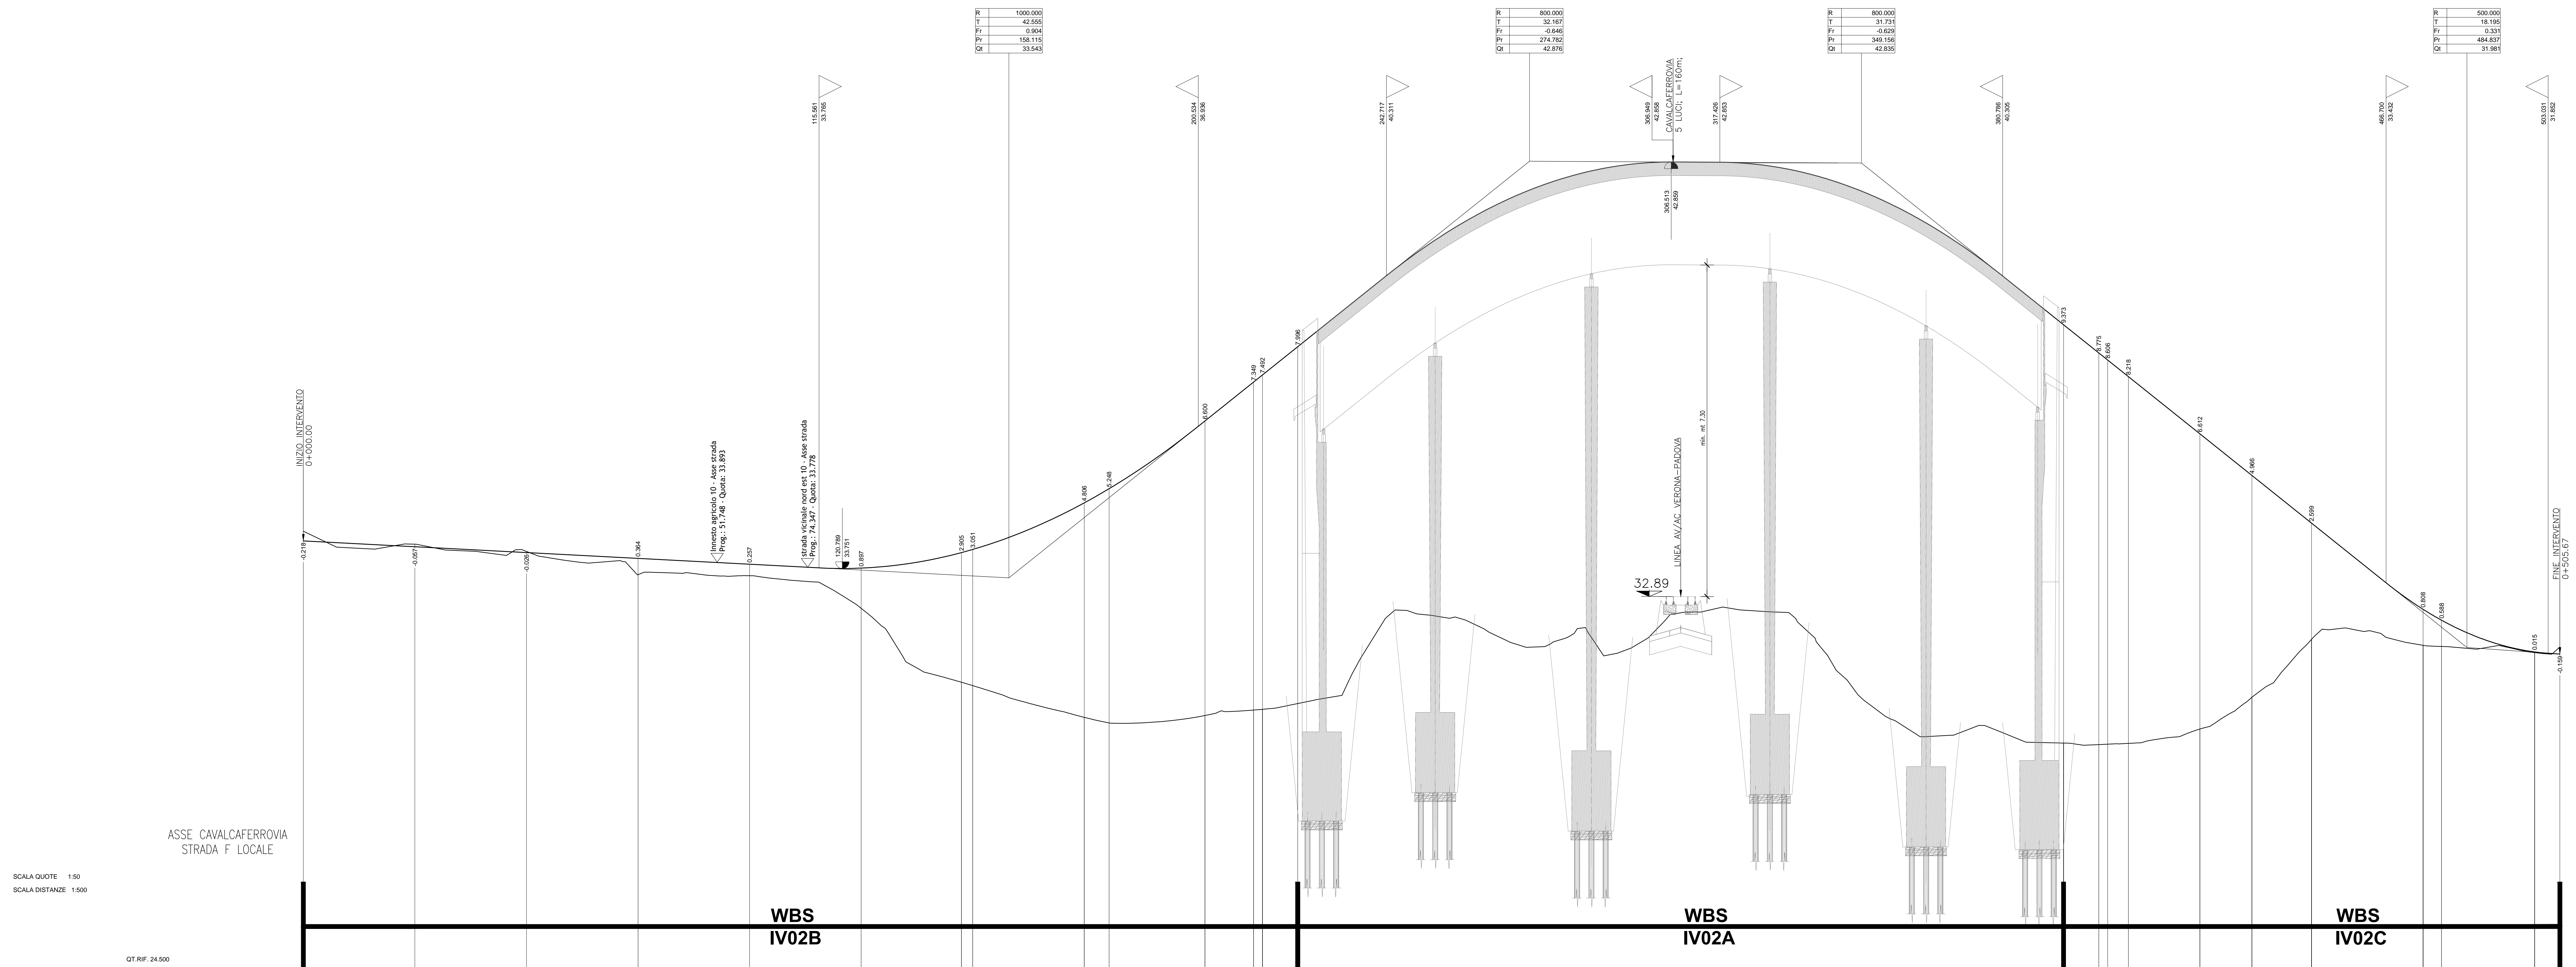

NUMERO SEZIONI	1	2	3	4	5	6	7	8	9	10	11	12	13	14	15	16	17	18	19	20	21	22	23	24	25
DISTANZE PARZIALI		25.00	25.00	25.00	25.00	25.00	22.49	25.00	5.56	21.49	10.88	7.91	171.81		7.30	4.63	18.03	11.66	13.34	25.00	4.14	20.86	5.67		
DISTANZE PROGRESSIVE	0.00	25.00	50.00	75.00	100.00	125.00	147.49	172.49	178.05	199.54	210.42	218.33	226.24	234.15	305.96	310.59	328.62	340.28	353.62	378.62	382.76	403.62	424.48	430.15	435.82
QUOTE TERRENO	34.09	34.30	34.13	33.61	33.09	32.86	31.20	31.13	30.42	30.29	30.46	30.06	30.72	30.24	30.84	30.81	30.16	30.87	30.17	30.00	30.00	30.00	31.87	31.99	
QUOTE PROGETTO	34.37	34.34	34.11	33.98	33.85	33.76	34.11	34.18	35.23	35.54	37.06	37.83	38.00	38.72	39.21	39.32	39.16	39.87	39.17	39.00	39.00	39.87	39.87	39.87	
ETOMETRICHE	0																								
ANDAMENTO PLANIMETRICO	L=16.301, L=16.026, L=16.629																								
ANDAMENTO CIGLI	SX, DX, -2.000%, -3.000%, -3.500%, -3.000%, -2.500%																								

SCALA QUOTE 1:50  
SCALA DISTANZE 1:500

QT.RIF. 24.600

**LEGENDA**

- Ricordo geometrico: Tangente (m), Freccia (m), Progressiva (m), Chiuso in s.m.
- Punto di massimo: (m)
- Punto di minimo: (m)
- Andamento Planimetrico: Rettili (lunghezza, restituisce (m)), Raccordi (sviluppo (m)), Sinuosa (raggio (centesimali), sviluppo (m)), Clotoidi (sviluppo (m), tangenzialità (centesimali), Draccostamento (m)), Andamento cigli: SX (ciglio sinistro), DX (ciglio destro), i=2.00% pendenza trasversale min. piattaforma, dipendenza longitudinale cigli (‰), Quote e rilevato max.

**COMMITTENTE:** RFI - RETE FERROVIARIA ITALIANA - GRUPPO FERROVIE DELLO STATO ITALIANO

**ALTA SORVEGLIANZA:** ITALFERR - GRUPPO FERROVIE DELLO STATO ITALIANO

**GENERAL CONTRACTOR:** Consorzio Iri-IV Due

**INFRASTRUTTURE FERROVIARIE STRATEGICHE DEFINITE DALLA LEGGE OBIETTIVO N. 443/01**

**PROGETTO DEFINITIVO**  
LINEA AV/AC VERONA - PADOVA  
SUB TRATTA VERONA - VICENZA  
1° SUB LOTTO VERONA - MONTEBELLO VICENTINO

**DISEGNO**  
CAVALCAFERROVIA - IV02 CAVALCAFERROVIA AL km 10+536.33  
PROFILO LONGITUDINALE

**GENERAL CONTRACTOR** ITALFERR S.p.A.

**RTI bonifica** IL PROGETTISTA INTEGRATORE

**SCALA:** 1:500 - 1:50

**COMMESSA** LOTTO FASE ENTE TIPO DOC. OPERAZIONE/PROG. REV.  
I10D 00 D I2 FZ I1V020X 001 A

**ATI bonifica** VISTO ATI BONIFICA

Rev.	Descrizione	Redatto	Data	Verificato	Data	Approvato	Data	Autorizzato
A	EMMISSIONE	A.Ricci	10/04/15	L.Lorico	10/04/15	P.Palombi	13/04/15	

File: I1V02002FZ000001A\_00AAA.DWG CUP: J41E9100000009 n. Ebb.: 3320049F17