


LIVELLETTE	DIFF. DI QUOTA DISTANZA PENDENZIA	h = -0.225 L = 22.526 i = -1.000%	h = 0.275 L = 10.987 i = 2.500%
------------	-----------------------------------------	-----------------------------------------	---------------------------------------

R	500.000
T	8.750
Fr	0.077
Pr	22.526
Qt	31.523

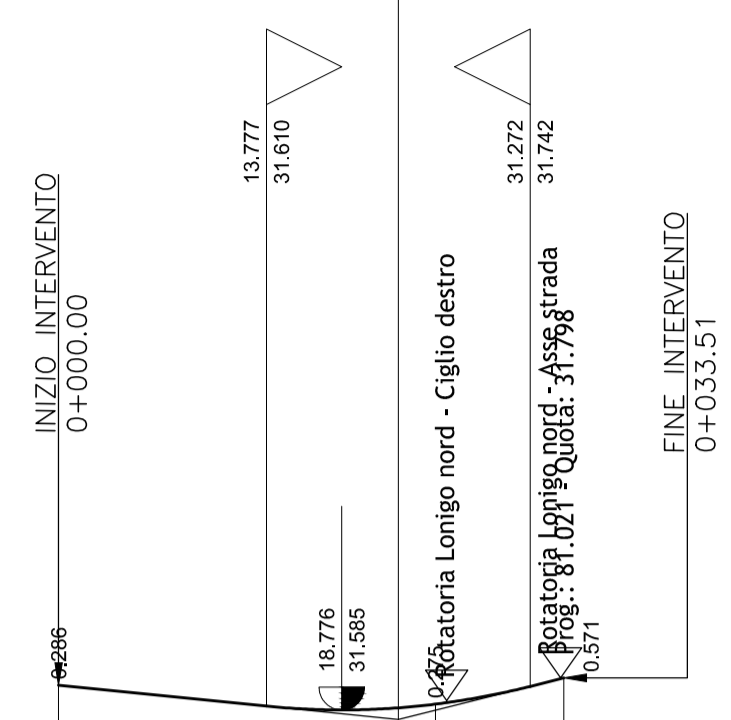


SCALA QUOTE 1:100
SCALA DISTANZE 1:1000

VIABILITA' SUD-ROT NORD
**WBS
IV07M**

QT.RIF. 16.500

NUMERO SEZIONI	1	2	3
DISTANZE PARZIALI		25.00	8.51
DISTANZE PROGRESSIVE	0.00	25.00	33.51
QUOTE TERRENO	31.46	31.35	31.23
QUOTE PROGETTO	31.75	31.62	31.80
ETTOMETRICHE	0		
ANDAMENTO PLANIMETRICO	L = 33.512		
ANDAMENTO CIGLI	SX --- DX --- -2.500% Zona d'intersezione Rotatoria Lonigo nord		

KEYPLAN

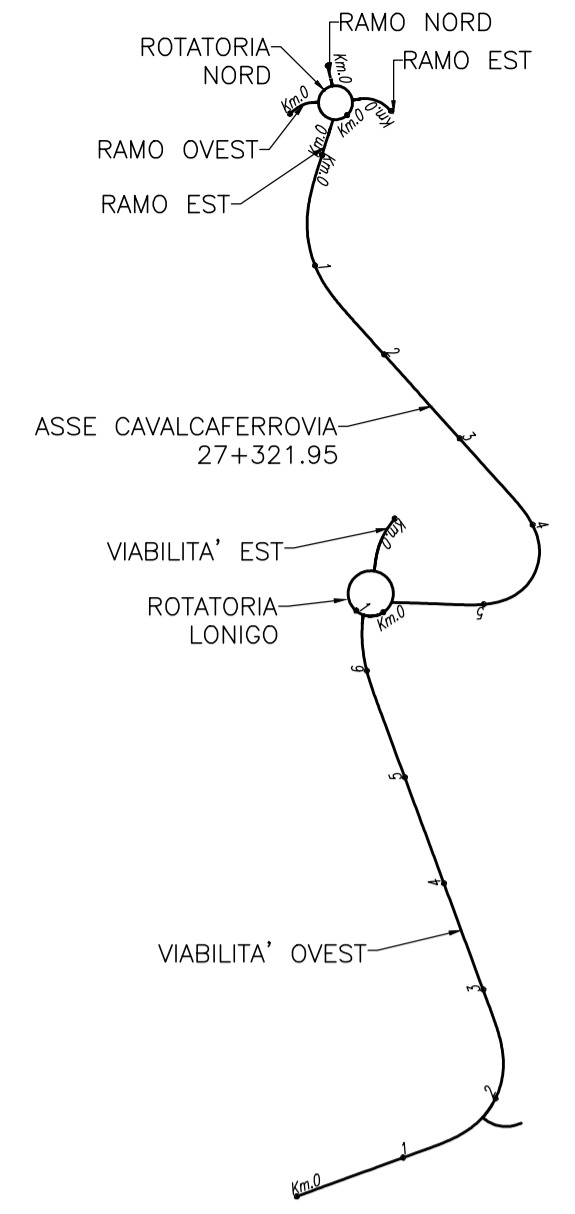

LEGENDA

R	Raggio (m)	Punto di massimo	Andamento Planimetrico
T	Tangente (m)	Punto di minimo	Rettili
Fr	Freccia (m)	Pr.	L= lung. rettilio (m)
Pr	Progressiva (m)	Q	Raccordi
Qt	Quota (m s.l.m.)	Pr.	Sv=sviluppo (m)
		Q	R=raggio (m)
		Q	a=ang. al centro (centesimali)
		Q	Clotoidi
		Q	A=parametro A clotoide
		Q	Sv=sviluppo (m)
		Q	Tau=ang.deviazione clotoide (centesimali)
		Q	Dr=scostamento clotoide (m)
		Q	Andamento cigli
		Q	SX ciglio sinistro
		Q	DX ciglio destro
		Q	i=2.50% pendenza trasversale min. piattaforma
		Q	dl=pendenza longitudinale ciglio (%)
		Q	Quota di riferimento m.s.l.m.

COMMITTENTE: **RFI**
RETE FERROVIARIA ITALIANA
GRUPPO FERROVIE DELLO STATO ITALIANE

ALTA SORVEGLIANZA: **ITALFERR**
GRUPPO FERROVIE DELLO STATO ITALIANE

GENERAL CONTRACTOR: **Consorzio IricAV Due**

INFRASTRUTTURE FERROVIARIE STRATEGICHE DEFINITE DALLA LEGGE OBIETTIVO N. 443/01

**PROGETTO DEFINITIVO
LINEA AV/AC VERONA - PADOVA
SUB TRATTA VERONA - VICENZA
1° SUB LOTTO VERONA - MONTEBELLO VICENTINO**

DISEGNO
CAVALCAFERROVIA - IV07 CAVALCAFERROVIA AL km 27+321,90 - IV07M VIABILITA' SUD - ROT. NORD
PROFILO LONGITUDINALE

GENERAL CONTRACTOR	ITALFERR S.p.A.	SCALA :
ATI bonifica IL PROGETTISTA INTEGRATORE Franco Pireo Bocchetto iscritto all'Ordine degli Ingegneri della Provincia di Roma n. 1064 - Sez. A settore Civile e Ambientale	CONSORZIO IRICAV DUE Il Direttore	1:500 - 1:50

COMMESSA	LOTTO	FASE	ENTE	TIPO DOC.	OPERA/DISCIPLINA	PROGR.	REV.
INOD	00	D	I2	FZ	IV07MX	009	A

ATI bonifica		VISTO ATI BONIFICA	
Firma		Data	
Ing. F. P. Bocchetto			
Progettazione:			
Rev.	Descrizione	Redatto	Data
A	EMISSIONE	A.Rezzi	10/04/15
		L.Lacopo	13/04/15
		P.Polidori	13/04/15
Autorizzato			
Alberto Cecchi iscritto all'Ordine degli Ingegneri della Provincia di Roma n. 12414 - Sez. A settore Civile e Ambientale			
Data: MAGGIO 2015			

File: IN0000DI2FIV07MXX009A_01AAA.DWG CUP: J41E9100000009 n. Etab.:
CIG: 3320049F17