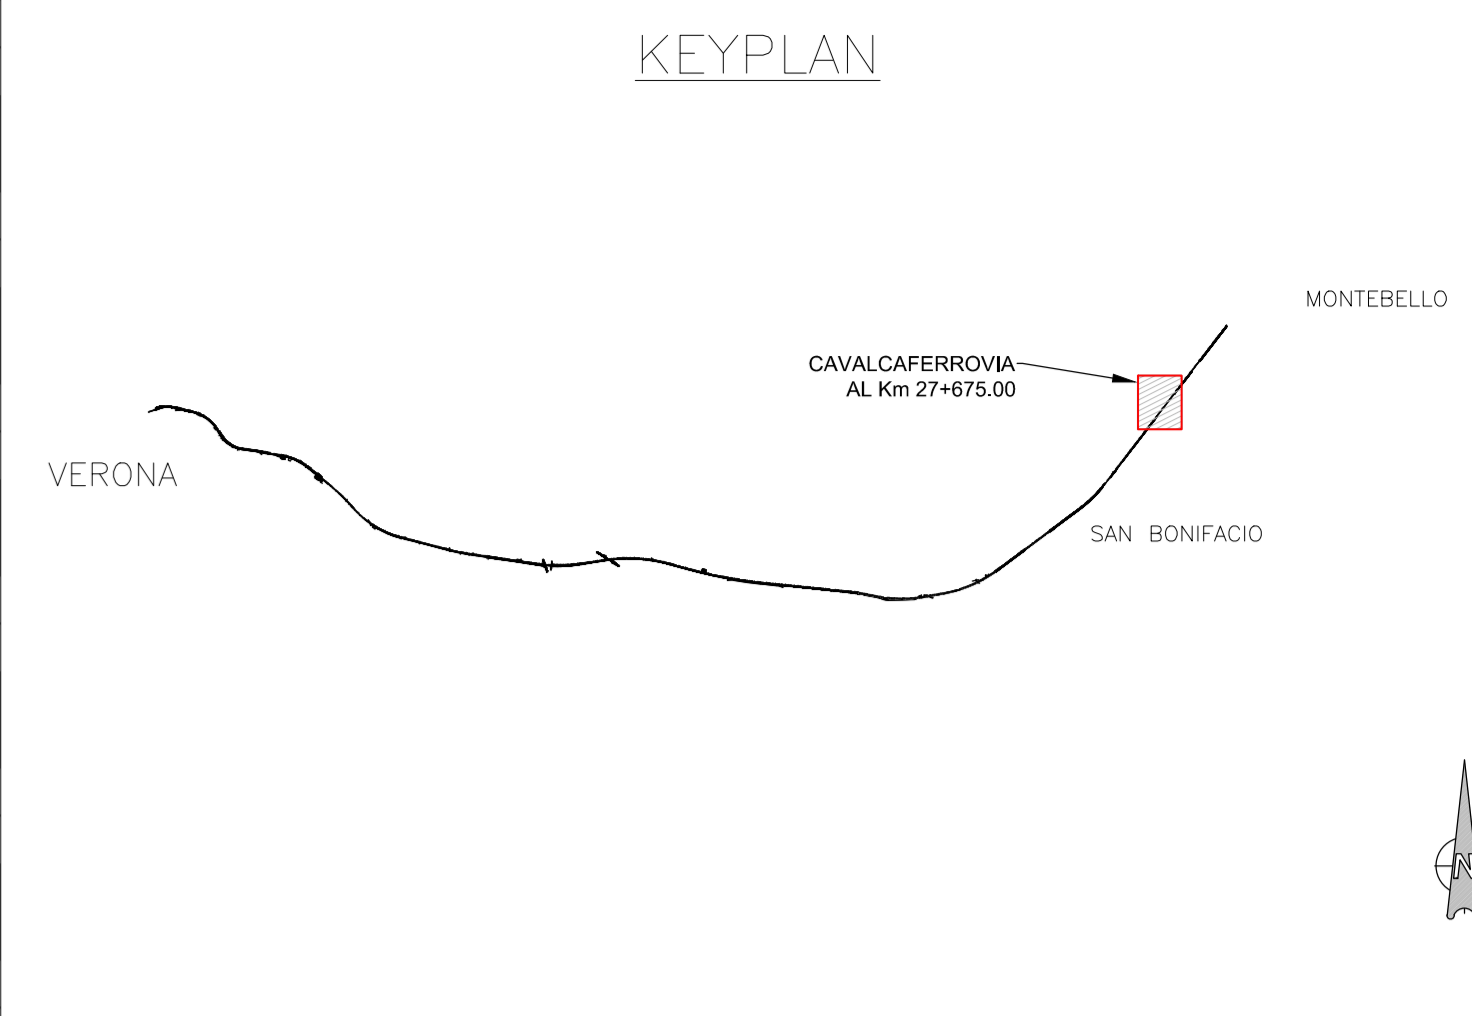
 



SEZIONE A-A - LONGITUDINALE  
SCALA 1:100



**TABELLA DI INCIDENZE DI ACCIAIO NEL CALCESTRUZZO**

|                                |           |
|--------------------------------|-----------|
| Soletta impalcato              | 250 kg/mc |
| Elevazioni spalle              | 120 kg/mc |
| Fondazioni spalle              | 100 kg/mc |
| Elevazioni pile                | 115 kg/mc |
| Elevazioni pile circolari      | 190 kg/mc |
| Fondazioni pile                | 95 kg/mc  |
| Baglioli e blocchi antisismici | 300 kg/mc |
| Pali pile Ø1200                | 150 kg/mc |
| Pali pile Ø1500                | 115 kg/mc |
| Pali spallo                    | 120 kg/mc |
| Muri di sostegno               | 120 kg/mc |

PIANTA FONDAZIONI  
SCALA 1:100

 

COMMITTENTE: **RFI** RETE FERROVIARIA ITALIANA GRUPPO FERROVIE DELLO STATO ITALIANO

ALTA SORVEGLIANZA: **ITALFERR** INFRASTRUTTURE FERROVIARIE STRATEGICHE

GENERAL CONTRACTOR: **ATI bonifica** CONSORZIO IRCAF DUE

**INFRASTRUTTURE FERROVIARIE STRATEGICHE DEFINITE DALLA LEGGE OBIETTIVO N. 443/01**

**PROGETTO DEFINITIVO**  
LINEA AV/AC VERONA - PADOVA  
SUB TRATTA VERONA - VICENZA  
1° SUB LOTTO VERONA - MONTEBELLO VICENTINO

DISEGNO CAVALCAFERROVIA - IV07 CAVALCAFERROVIA AL km 27+321.90 - IV07A IMPALCATO  
PIANTA FONDAZIONI E SEZIONE LONGITUDINALE 2/2

|                         |                         |                         |                         |
|-------------------------|-------------------------|-------------------------|-------------------------|
| ATI bonifica            | CONSORZIO IRCAF DUE     | ITALFERR S.p.A.         | SCALA: 1:100            |
| PROGETTISTA INTEGRATORE | PROGETTISTA INTEGRATORE | PROGETTISTA INTEGRATORE | PROGETTISTA INTEGRATORE |
| DATA                    | DATA                    | DATA                    | DATA                    |

|          |       |      |      |           |            |            |        |      |
|----------|-------|------|------|-----------|------------|------------|--------|------|
| COMMESSA | LOTTO | FASE | ENTE | TIPO DOC. | OPERAZIONE | DISCIPLINA | PROGR. | REV. |
| IN07     | 00    | D    | I2   | PA        | IV07A      | X          | 002    | B    |

**ATI bonifica**

| Rev. | Descrizione               | Redatto  | Data     | Verificato | Data     | Approvato | Data     | Autenticato |
|------|---------------------------|----------|----------|------------|----------|-----------|----------|-------------|
| A    | EMMISSIONE                | M.Casari | 10/04/11 | S.Greco    | 10/04/11 | P.Palombi | 10/04/11 |             |
| B    | REVISIONE PER ISTRUTTORIA | M.Casari | 30/07/11 | S.Greco    | 30/07/11 | P.Palombi | 30/07/11 |             |

FILE:R00000PAM7AK008\_00A.DWG CLIP: J41E9100000009 n. Elab.: 332004817