



VISTA DALL'ALTO 1:100

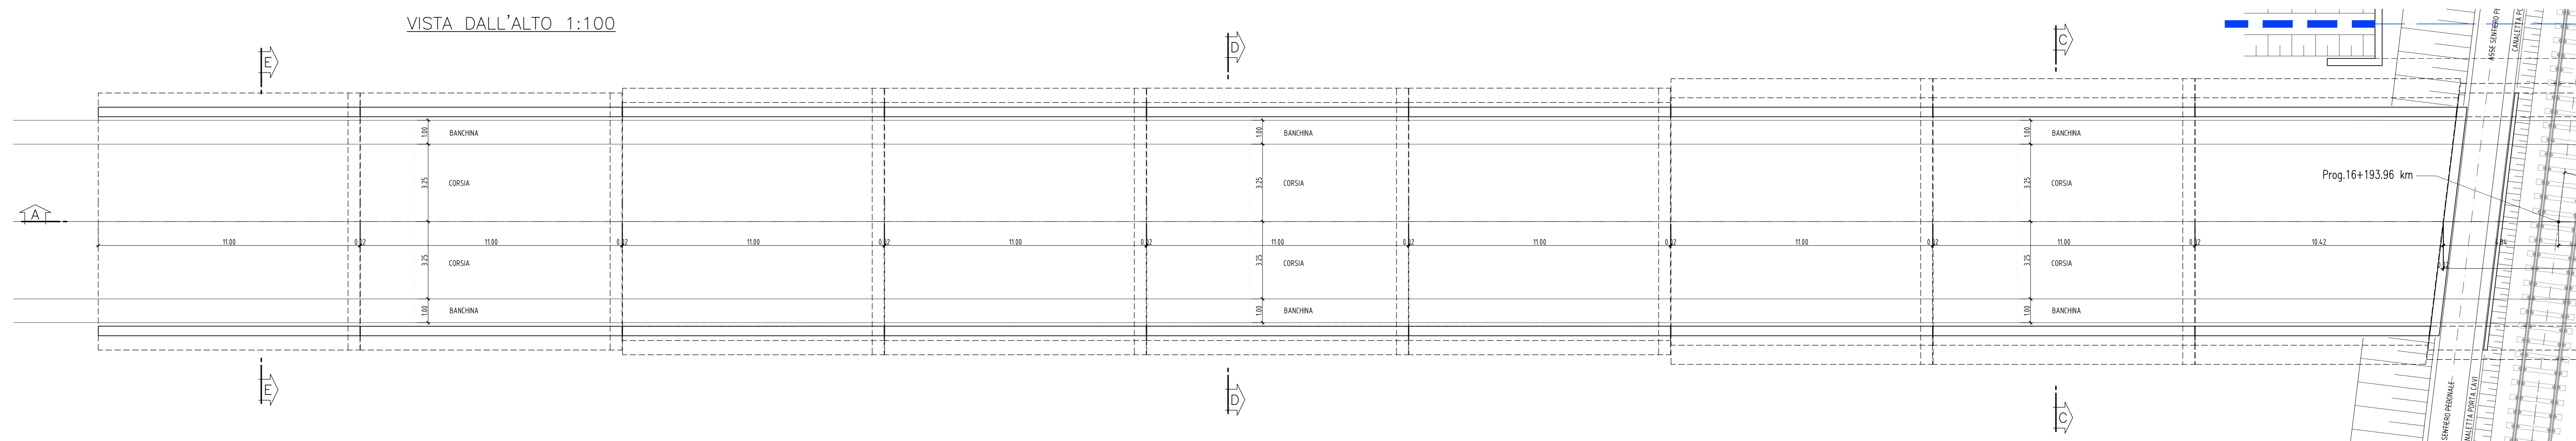


PIANTA ALLO SPICCATO 1:100

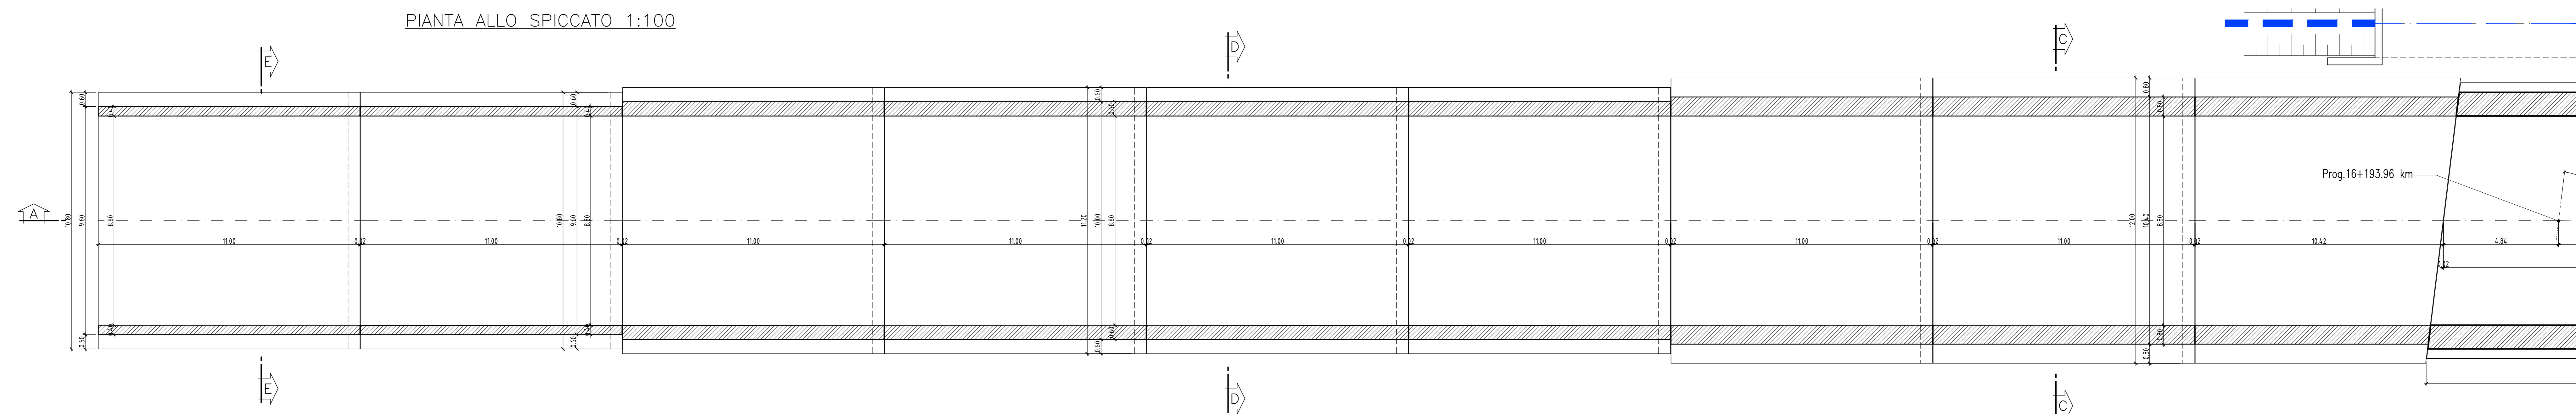

Incidenza armatura-muri	
Elemento	kg/mc
Paramento	140
Fondazione	100

Incidenza armatura-sottovia	
Elemento	kg/mc
Copertura	130
Piedritti	120
Fondazioni	120

NOTA:  
GIUNTO REALIZZATO IN WATERSTOP CON PROFILATO IN RESINE VINILICHE DI 300mm.

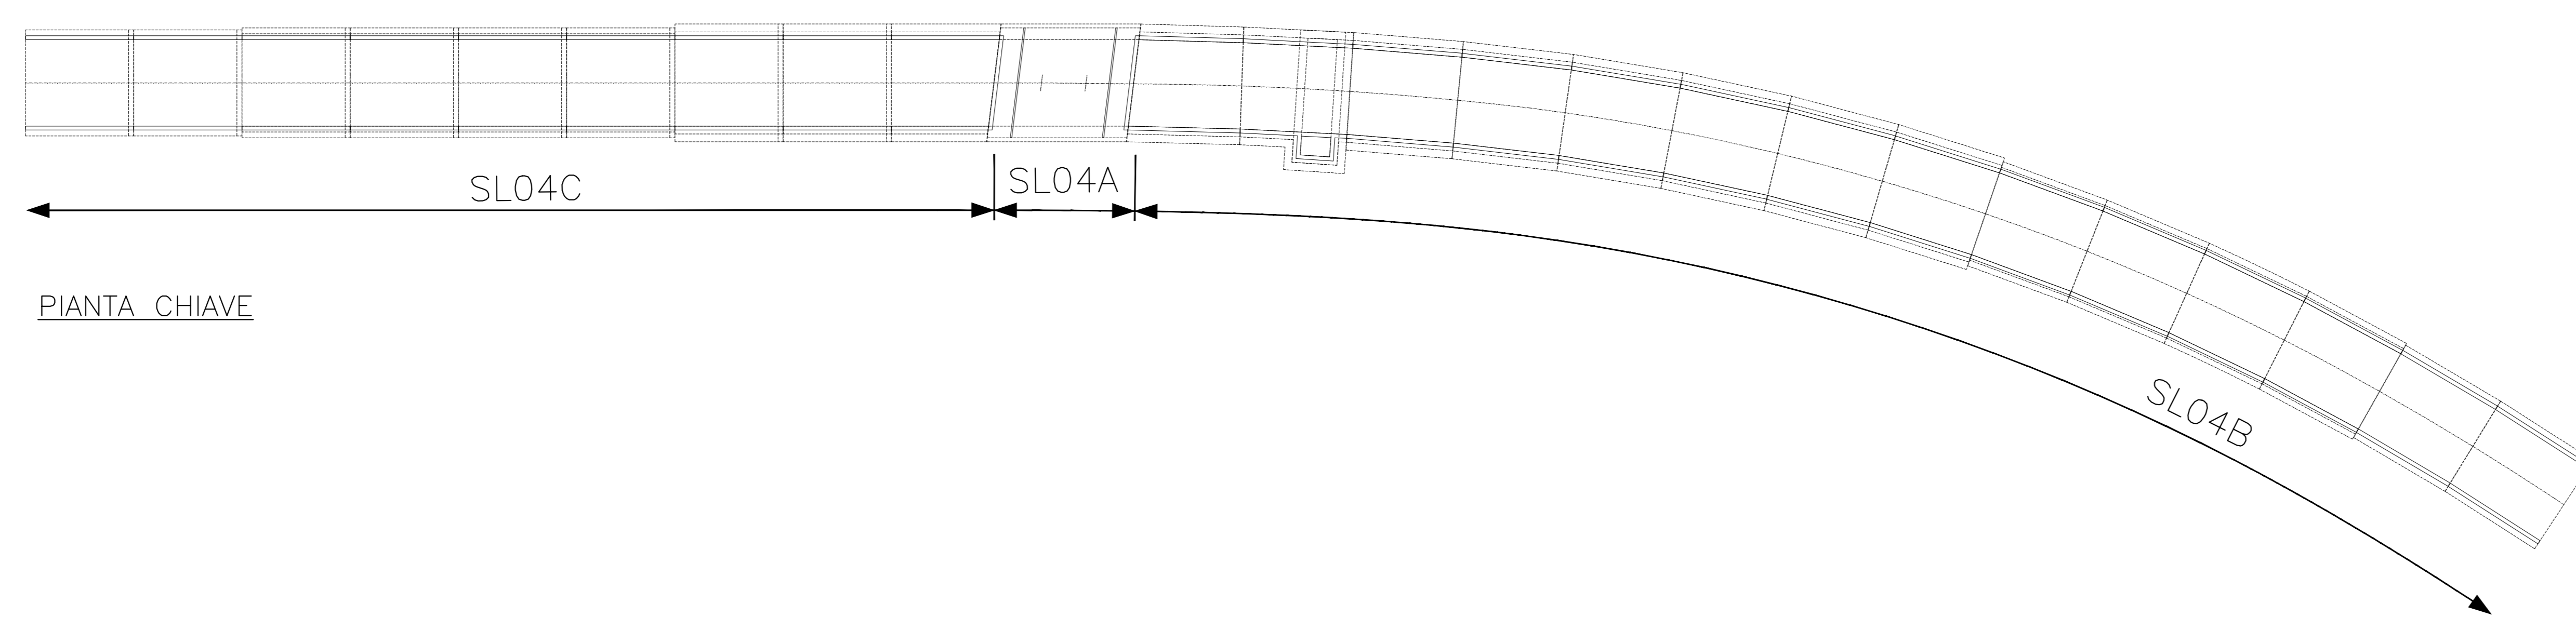

PIANTA CHIAVE

COMMITTENTE: **RFI** RETE FERROVIARIA ITALIANA GRUPPO FERROVIE DELLO STATO ITALIANE

ALTA SORVEGLIANZA: **ITALFERR** GRUPPO FERROVIE DELLO STATO ITALIANE

GENERAL CONTRACTOR: **Consorzio IRICAV Due**

**INFRASTRUTTURE FERROVIARIE STRATEGICHE DEFINITE DALLA LEGGE OBIETTIVO N. 443/01**

**PROGETTO DEFINITIVO**

**LINEA AV/AC VERONA - PADOVA**  
**SUB TRATTA VERONA - VICENZA**  
**1° SUB LOTTO VERONA - MONTEBELLO VICENTINO**

DISEGNO  
SOTTOVIA - SLO3 - SOTTOVIA AL Km 16+194  
SLO4C - RAMPA SUD - PIANTE - CARPENTERIE

GENERAL CONTRACTOR	CONSORZIO IRICAV DUE	ITALFERR S.p.A.	SCALA:
ATI bonifica	L. PROGETTISTA INTEGRATORE		1:100

COMMESSA	LOTTO	FASE	ENTE	TIPO DOC.	OPERAZIONE	DISCIPLINA	PROGR.	REV.
I	N	0	0	0	D	1	2	B
S	L	0	4	C	X	0	0	1
								A

**ATI bonifica**

Progettazione: **ATI bonifica**

Rev.	Descrizione	Redatto	Data	Verificato	Data	Approvato	Data	Autorizzato
A	EMMISSIONE	A.Rezzi	10/04/15	B.Grimaldi	13/04/15	P.Pisoldi	13/04/15	

File: INDIRIZZO\BASI\AC\001A\_01\AAA.DWG CLIP: J41E9100000009 n. Emib.  
CIG: 330049F17