


PLANIMETRIA INQUADRAMENTO DELL' OPERA 1:1000

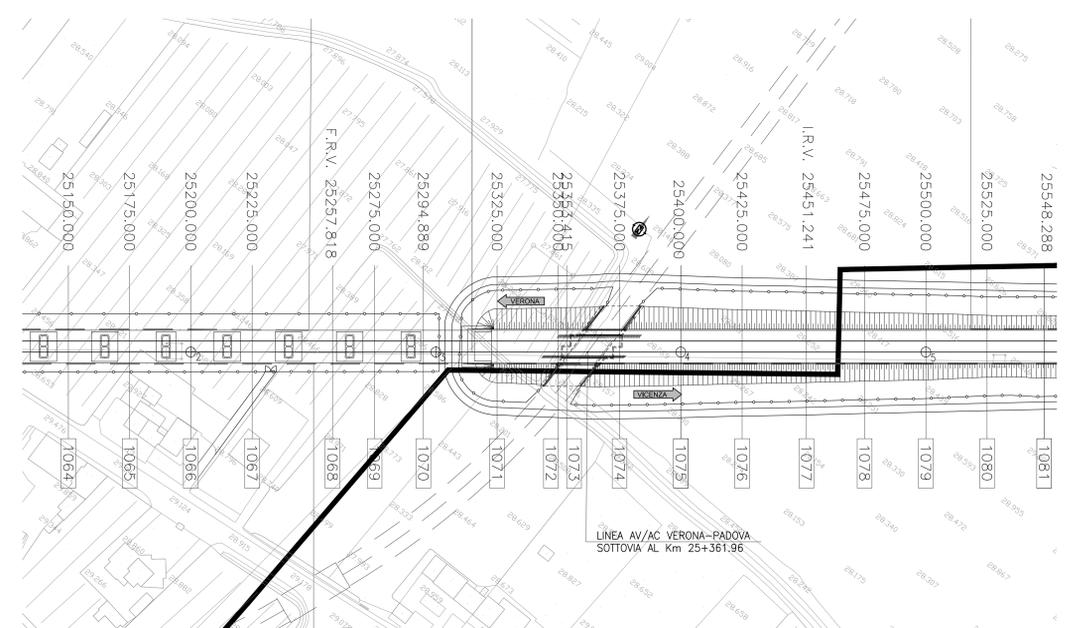

Incidenza armatura-sottovia	
Elemento	kg/mc
Copertura	130
Piedritti	120
Fondazioni	120

NOTA:  
GIUNTO REALIZZATO IN WATERSTOP CON PROFILATO IN RESINE VINILICHE DI 300mm.

COMMITTENTE: **RFI** RETE FERROVIARIA ITALIANA GRUPPO FERROVIE DELLO STATO ITALIANO

ALTA SORVEGLIANZA: **ITALFERR** GRUPPO FERROVIE DELLO STATO ITALIANO

GENERAL CONTRACTOR: **Consorzio Irico-IV Due**

INFRASTRUTTURE FERROVIARIE STRATEGICHE DEFINITE DALLA LEGGE OBIETTIVO N. 443/01

PROGETTO DEFINITIVO  
LINEA AV/AC VERONA - PADOVA  
SUB TRATTA VERONA - VICENZA  
1° SUB LOTTO VERONA - MONTEBELLO VICENTINO

DISEGNO  
SOTTOVIA - SL21 - AL Km 25+361  
SL21A - SCATOLARE - PIANTE - CARPENTERIA

GENERAL CONTRACTOR <b>ATI bonifica</b> IL PROGETTISTA INTEGRATORE Consorzio Irico-IV Due Data: _____	CONSORZIO IRICO-IV DUE 1 Direttore Data: _____	ITALFERR S.p.A. Data: _____	SCALA: VARIE
--	--	--------------------------------	-----------------

COMMESSA	LOTTO	FASE	ENTE	TIPO DOC.	OPERADISCIPLINA	PROGR.	REV.
I1N0D	00	D	I2	BZ	SL21A	X	001A

ATI bonifica		Firma		Data	
Ing. F. P. Bocchetto		Ing. F. P. Bocchetto		Data	

Progettazione	Disegnazione	Realizzato	Data	Verificato	Data	Approvato	Data	Autentizzato
A	NUOVA EMISSIONE PER STRUTTURALE	A. Ricci	21/07/15	S. G. Mallo	22/07/15	P. Passoni	24/07/15	

File: IN000004282521AX001A\_00A.DWG CUP: J41E91000000009 n. Elab.: 3320049F17