

VERIFICHE CON CRITERI COMPOSITIVI DEL TRACCIATO

Scala 1: 1000.000



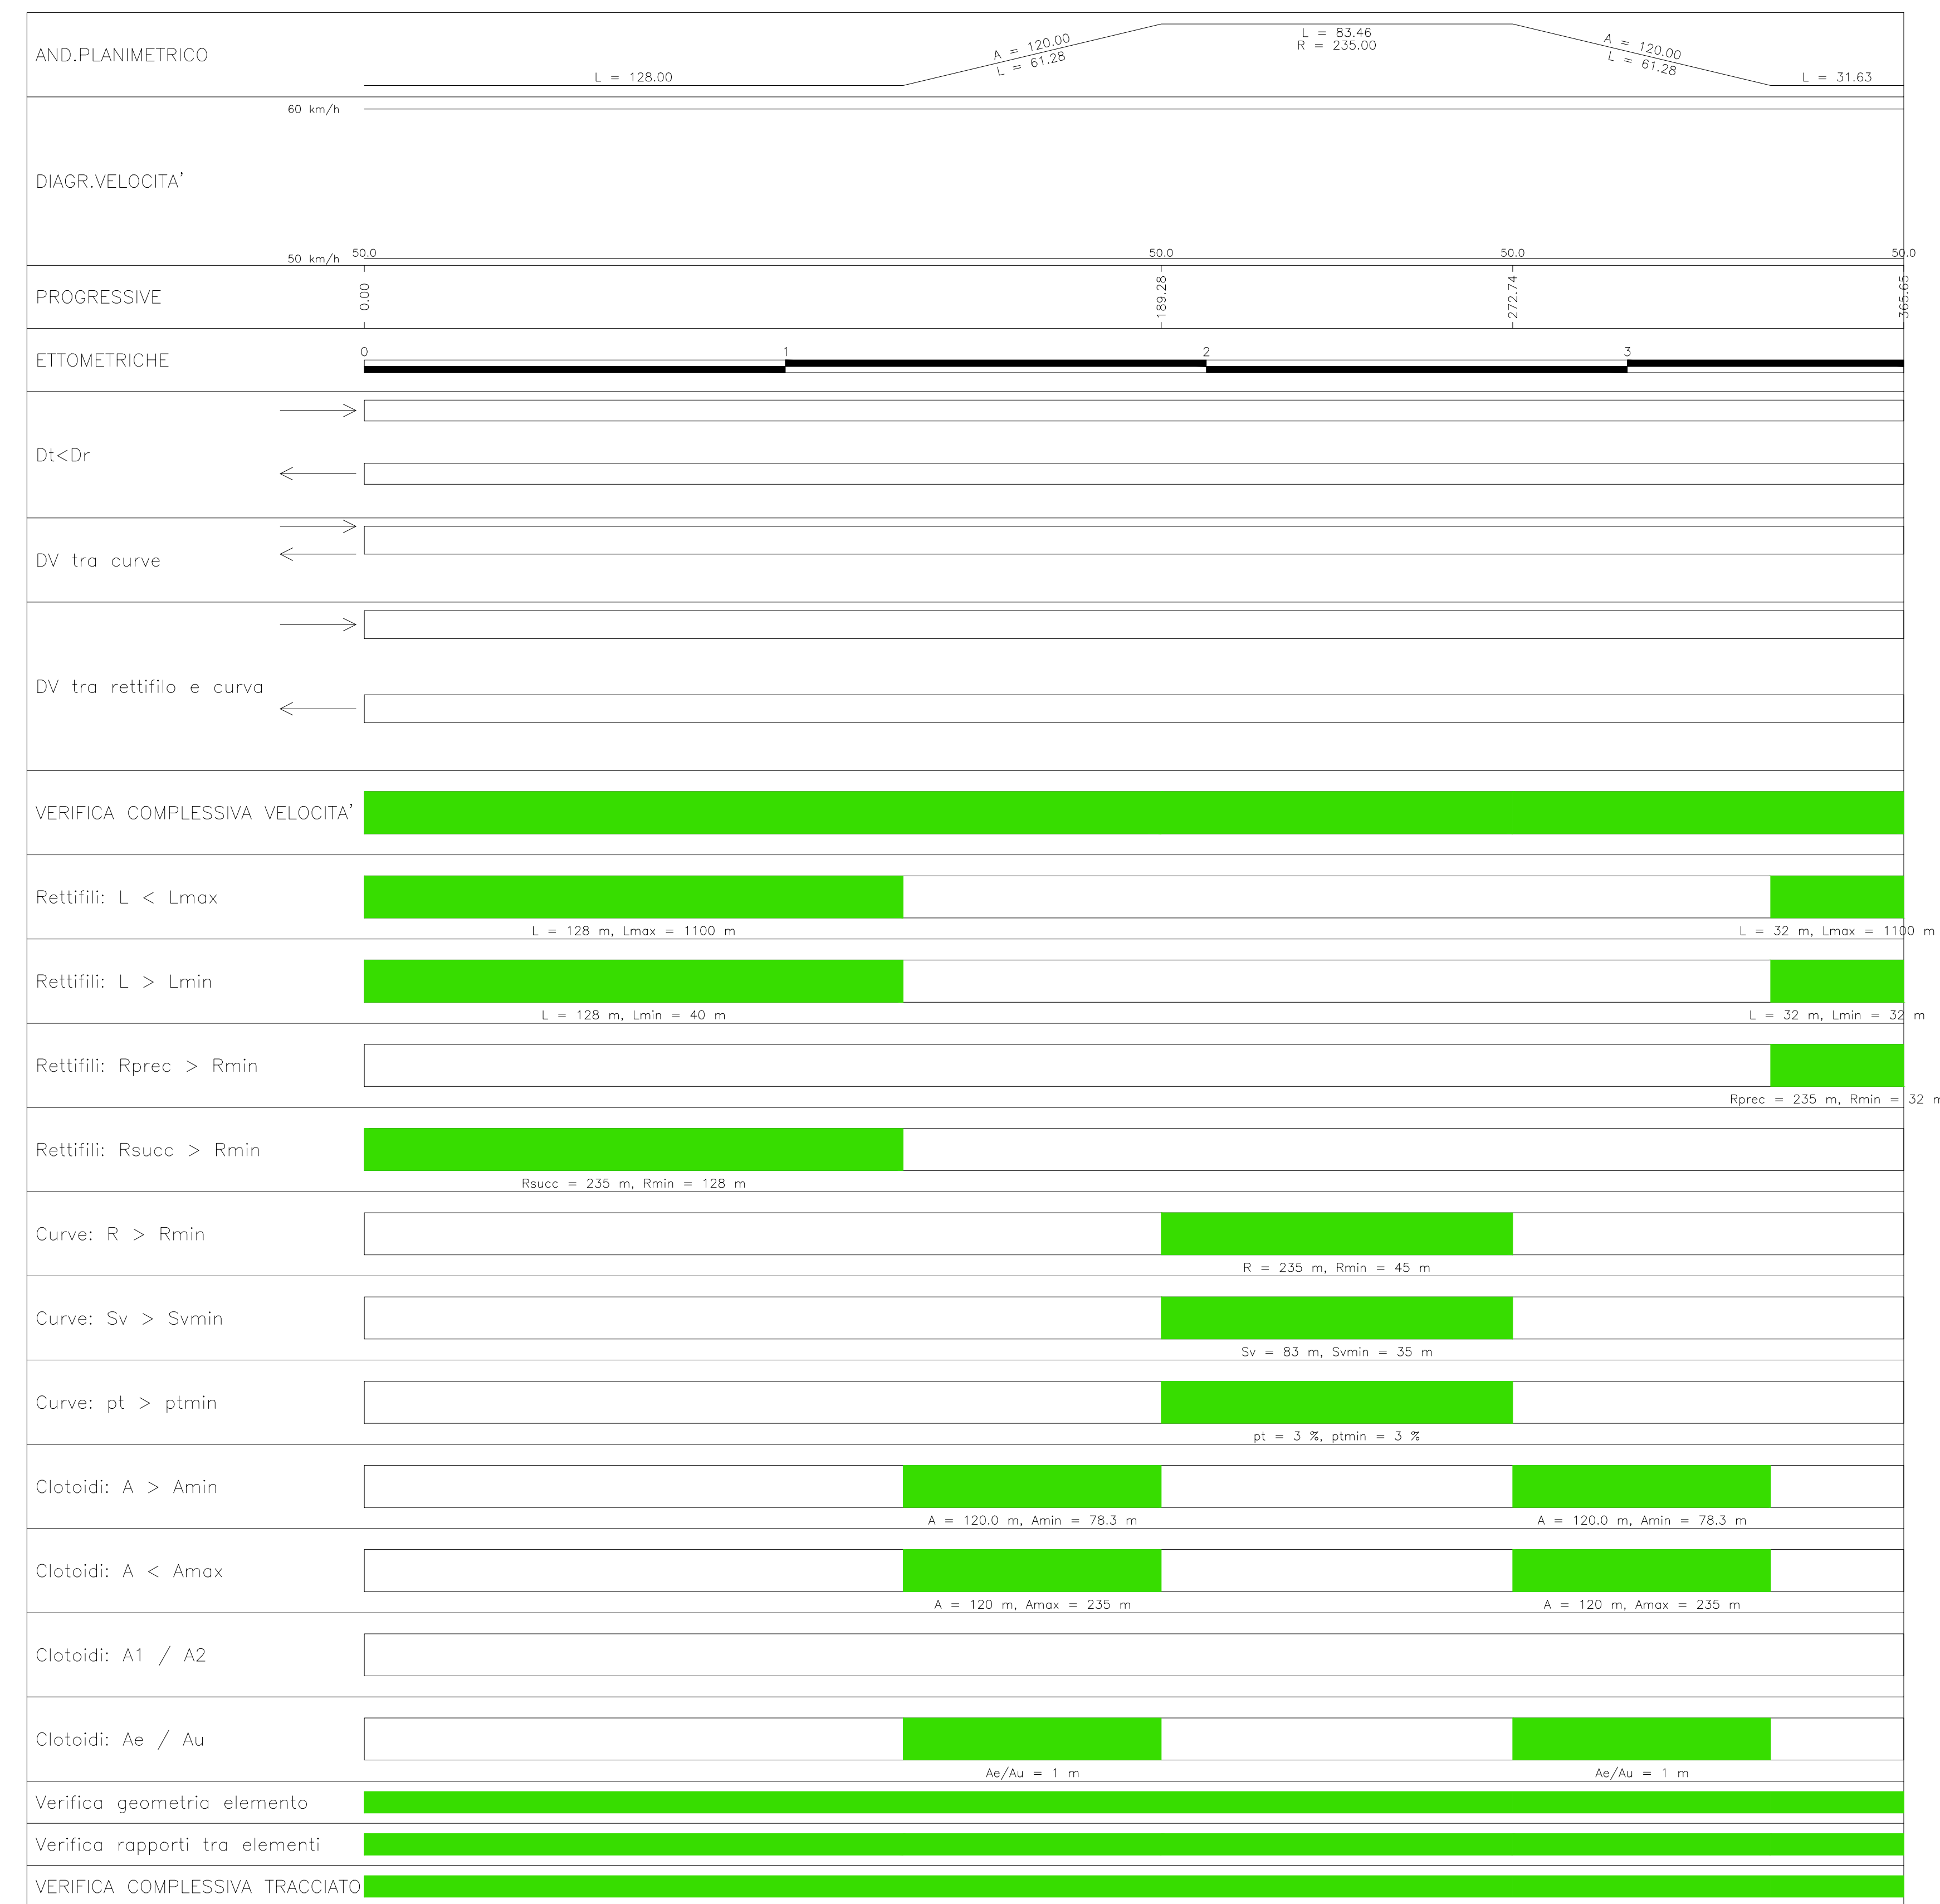


DIAGRAMMA DI VISIBILITA'

Scala X 1: 1000.000 Scala Y 1: 1000.000

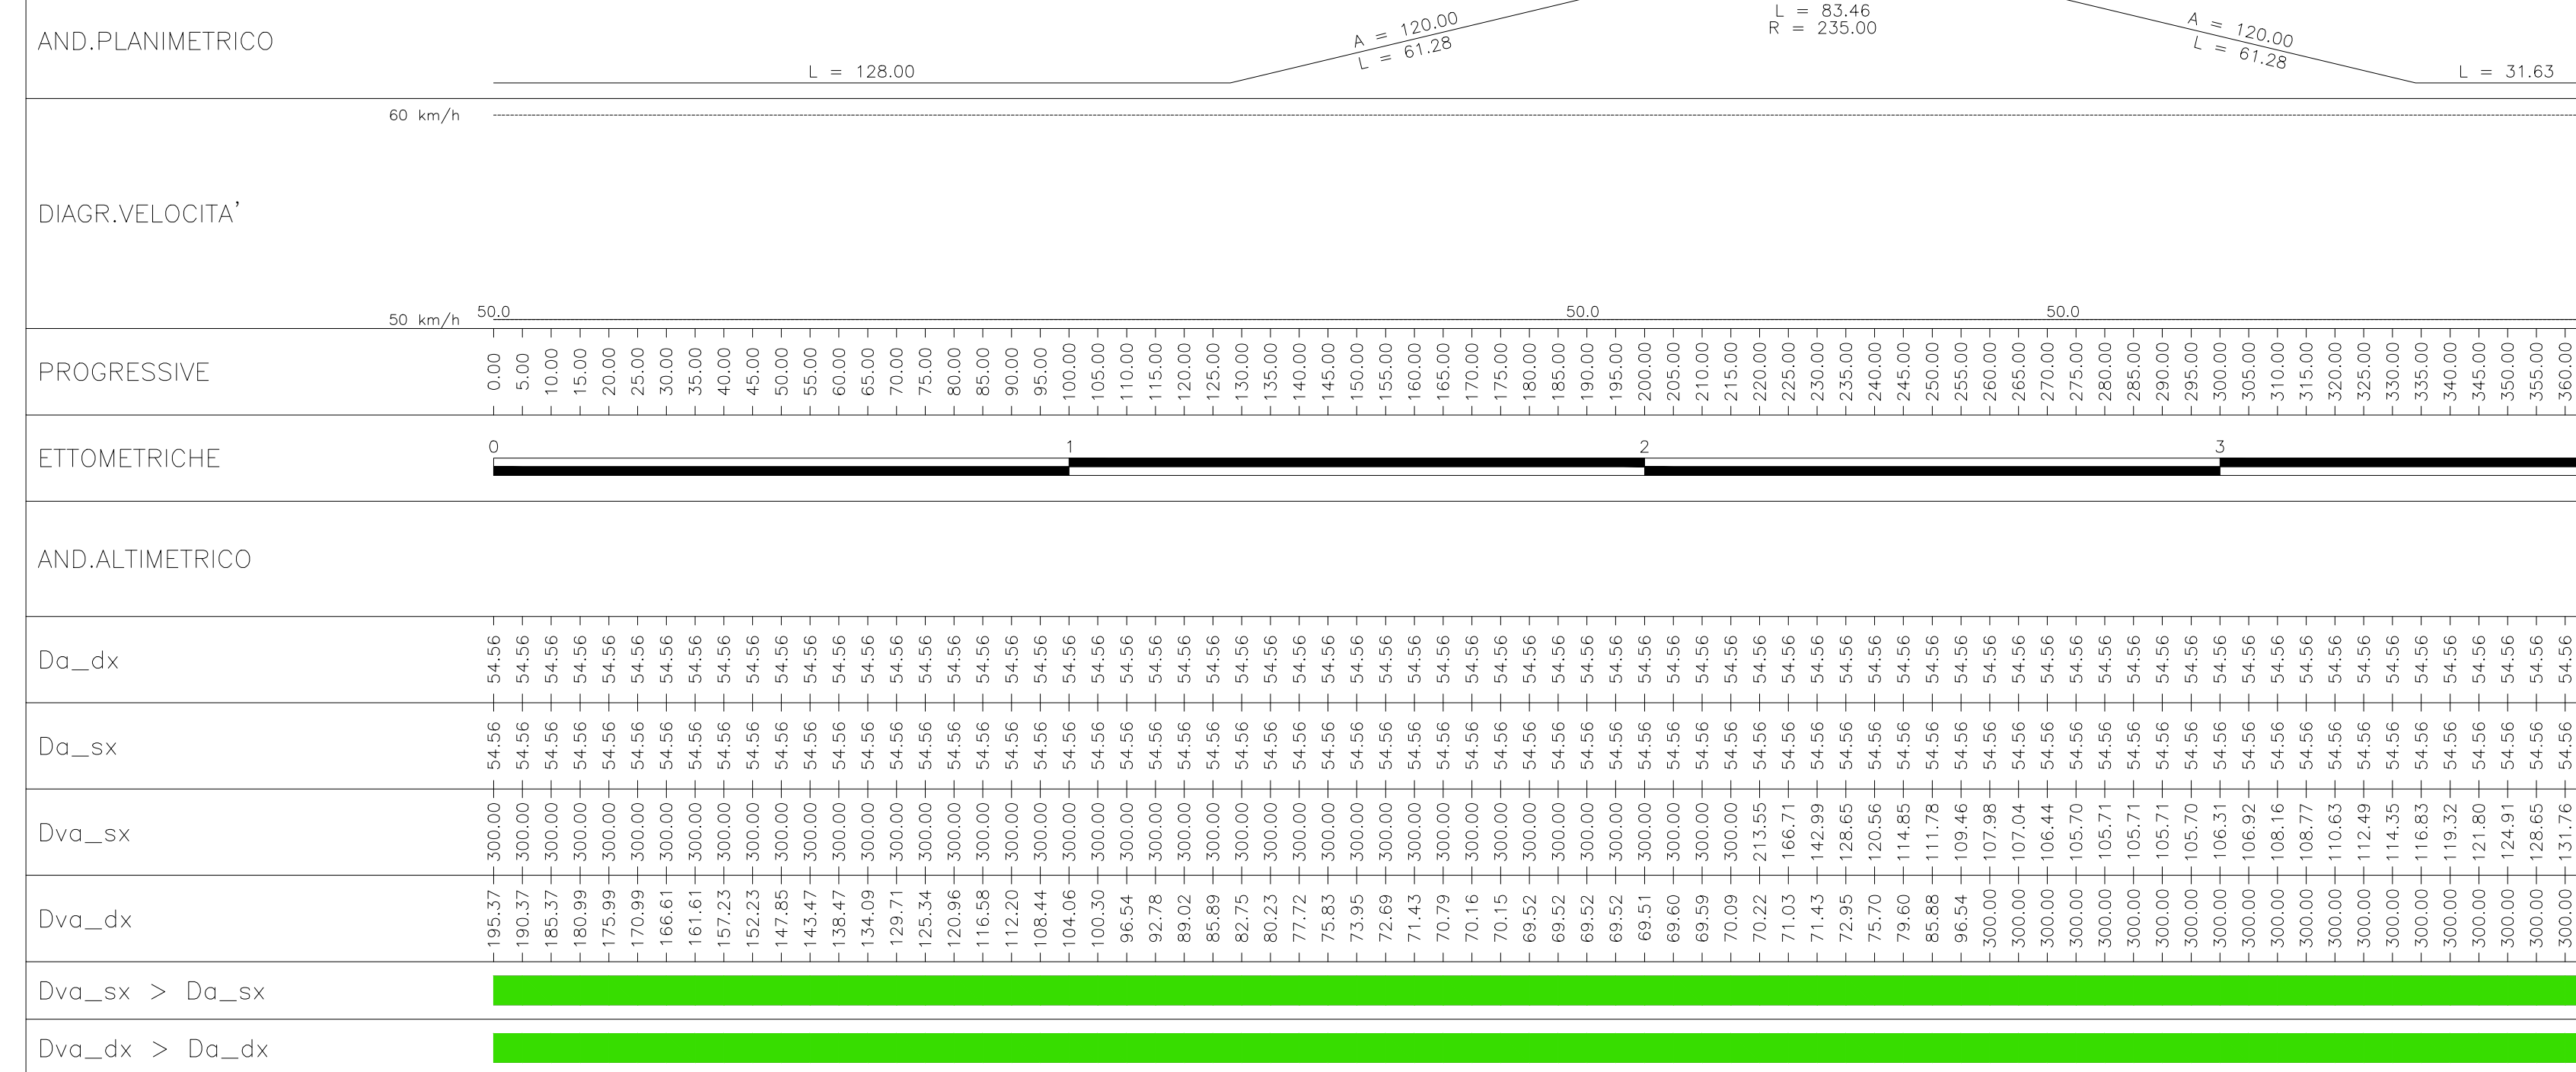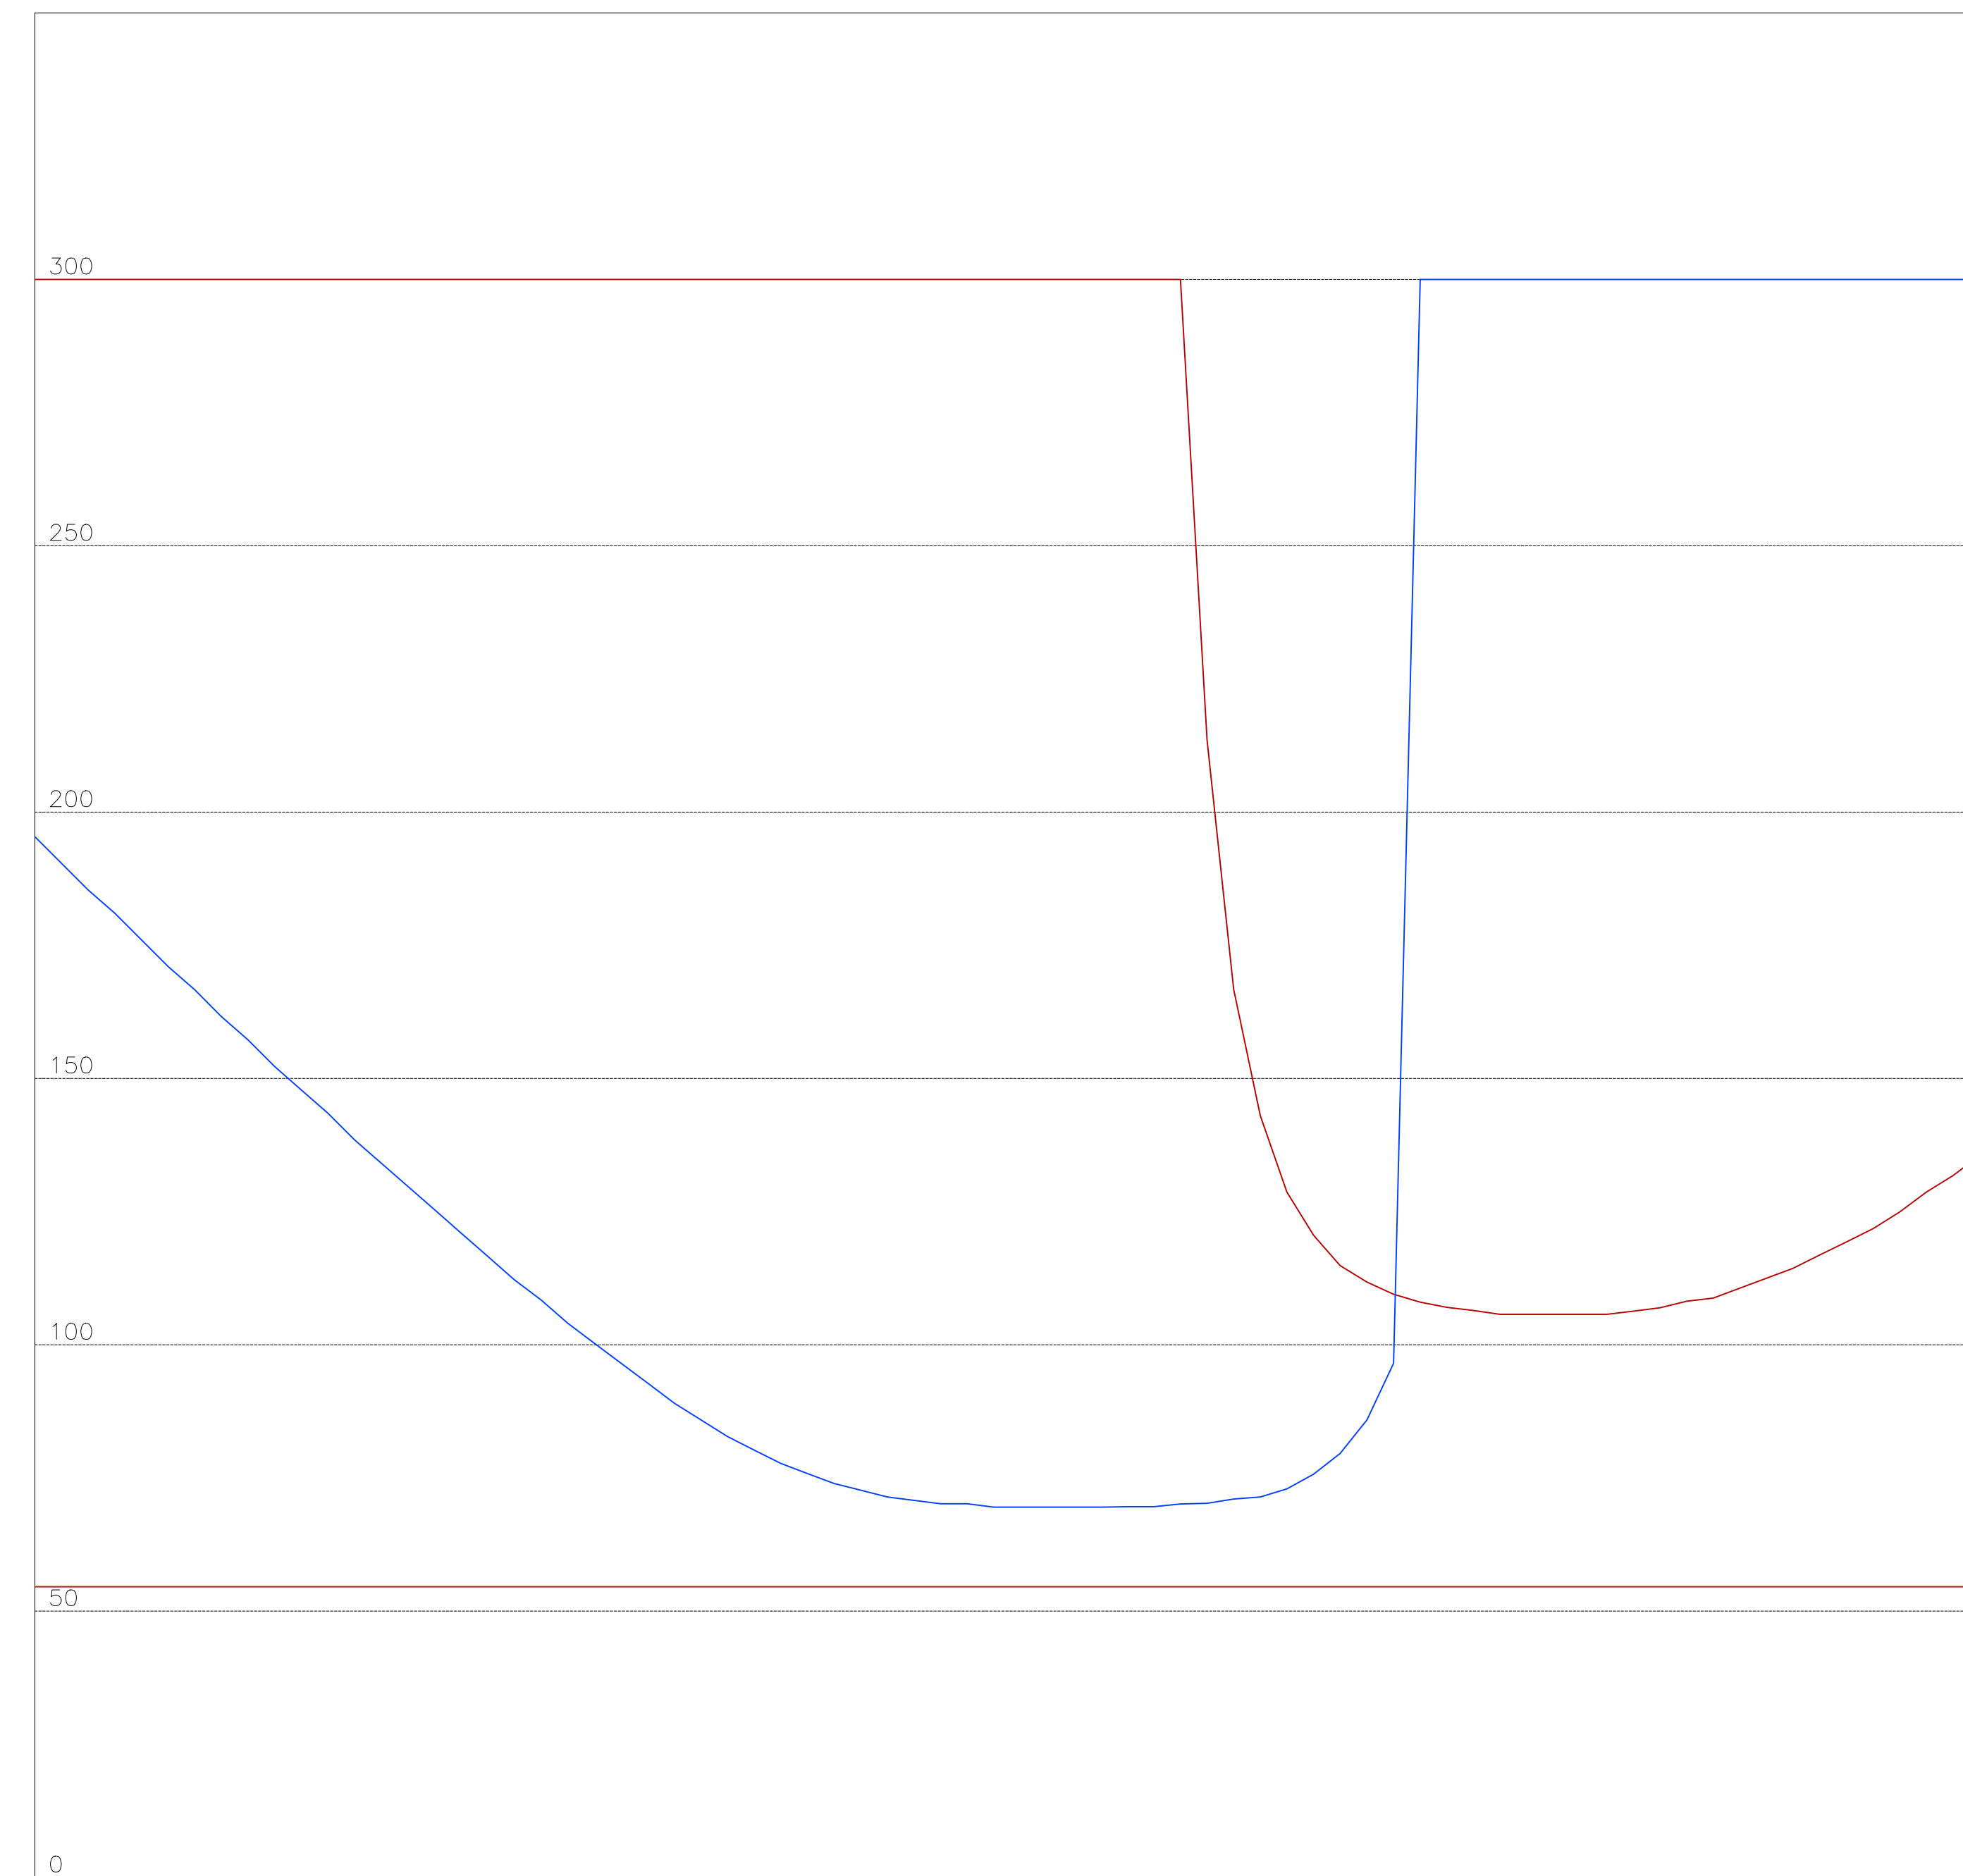

COMMITTENTE: **RFI** RETE FERROVIARIA ITALIANA GRUPPO FERROVIE DELLO STATO ITALIANE

ALTA SORVEGLIANZA: **ITALFERR** GRUPPO FERROVIE DELLO STATO ITALIANE

GENERAL CONTRACTOR: **Consorzio Irico-V**

INFRASTRUTTURE FERROVIARIE STRATEGICHE DEFINITE DALLA LEGGE OBIETTIVO N. 443/01

PROGETTO DEFINITIVO
**LINEA AVIAC VERONA - PADOVA
 SUB TRATTA VERONA - VICENZA
 1° SUB LOTTO VERONA - MONTEBELLO VICENTINO**

DISEGNO SOTTOVIA - SL04 SOTTOVIA AL Km 16+194
 VERIFICHE TRACCIATO

GENERAL CONTRACTOR		ITALFERR S.p.A.	
ATI bonifica		CONSORZIO IRICOV DUE	
IL PROGETTISTA INTEGRATORE		il Direttore	
Firma		Data	
Ing. F.P. Bocchetto			
Data:		Data:	
COMMESSA		LOTTO	FASCE
ENTE		TIPO DOC.	OPERAZIONE/DIRCIPLINA
PROGR.		REV.	
I N O D		0 0	D 1 2
D X		S L 0 4	0 X
		0 0	1 A

VISTO ATI BONIFICA

Progettazione:	Disegnazione:	Redatto:	Data:	Verificato:	Data:	Approvato:	Data:	Autografo:
A	EMMISSIONE	A.Rezzi	10/04/15	L.Lacopo	13/04/15	P.Paladini	13/04/15	

ATI bonifica

File: INXD001D02XS_040X001A_00AAA.DWG CUP: J41E9100000009 n. Elab.: 3320048F17