



PIANTA SCAVI 1:500

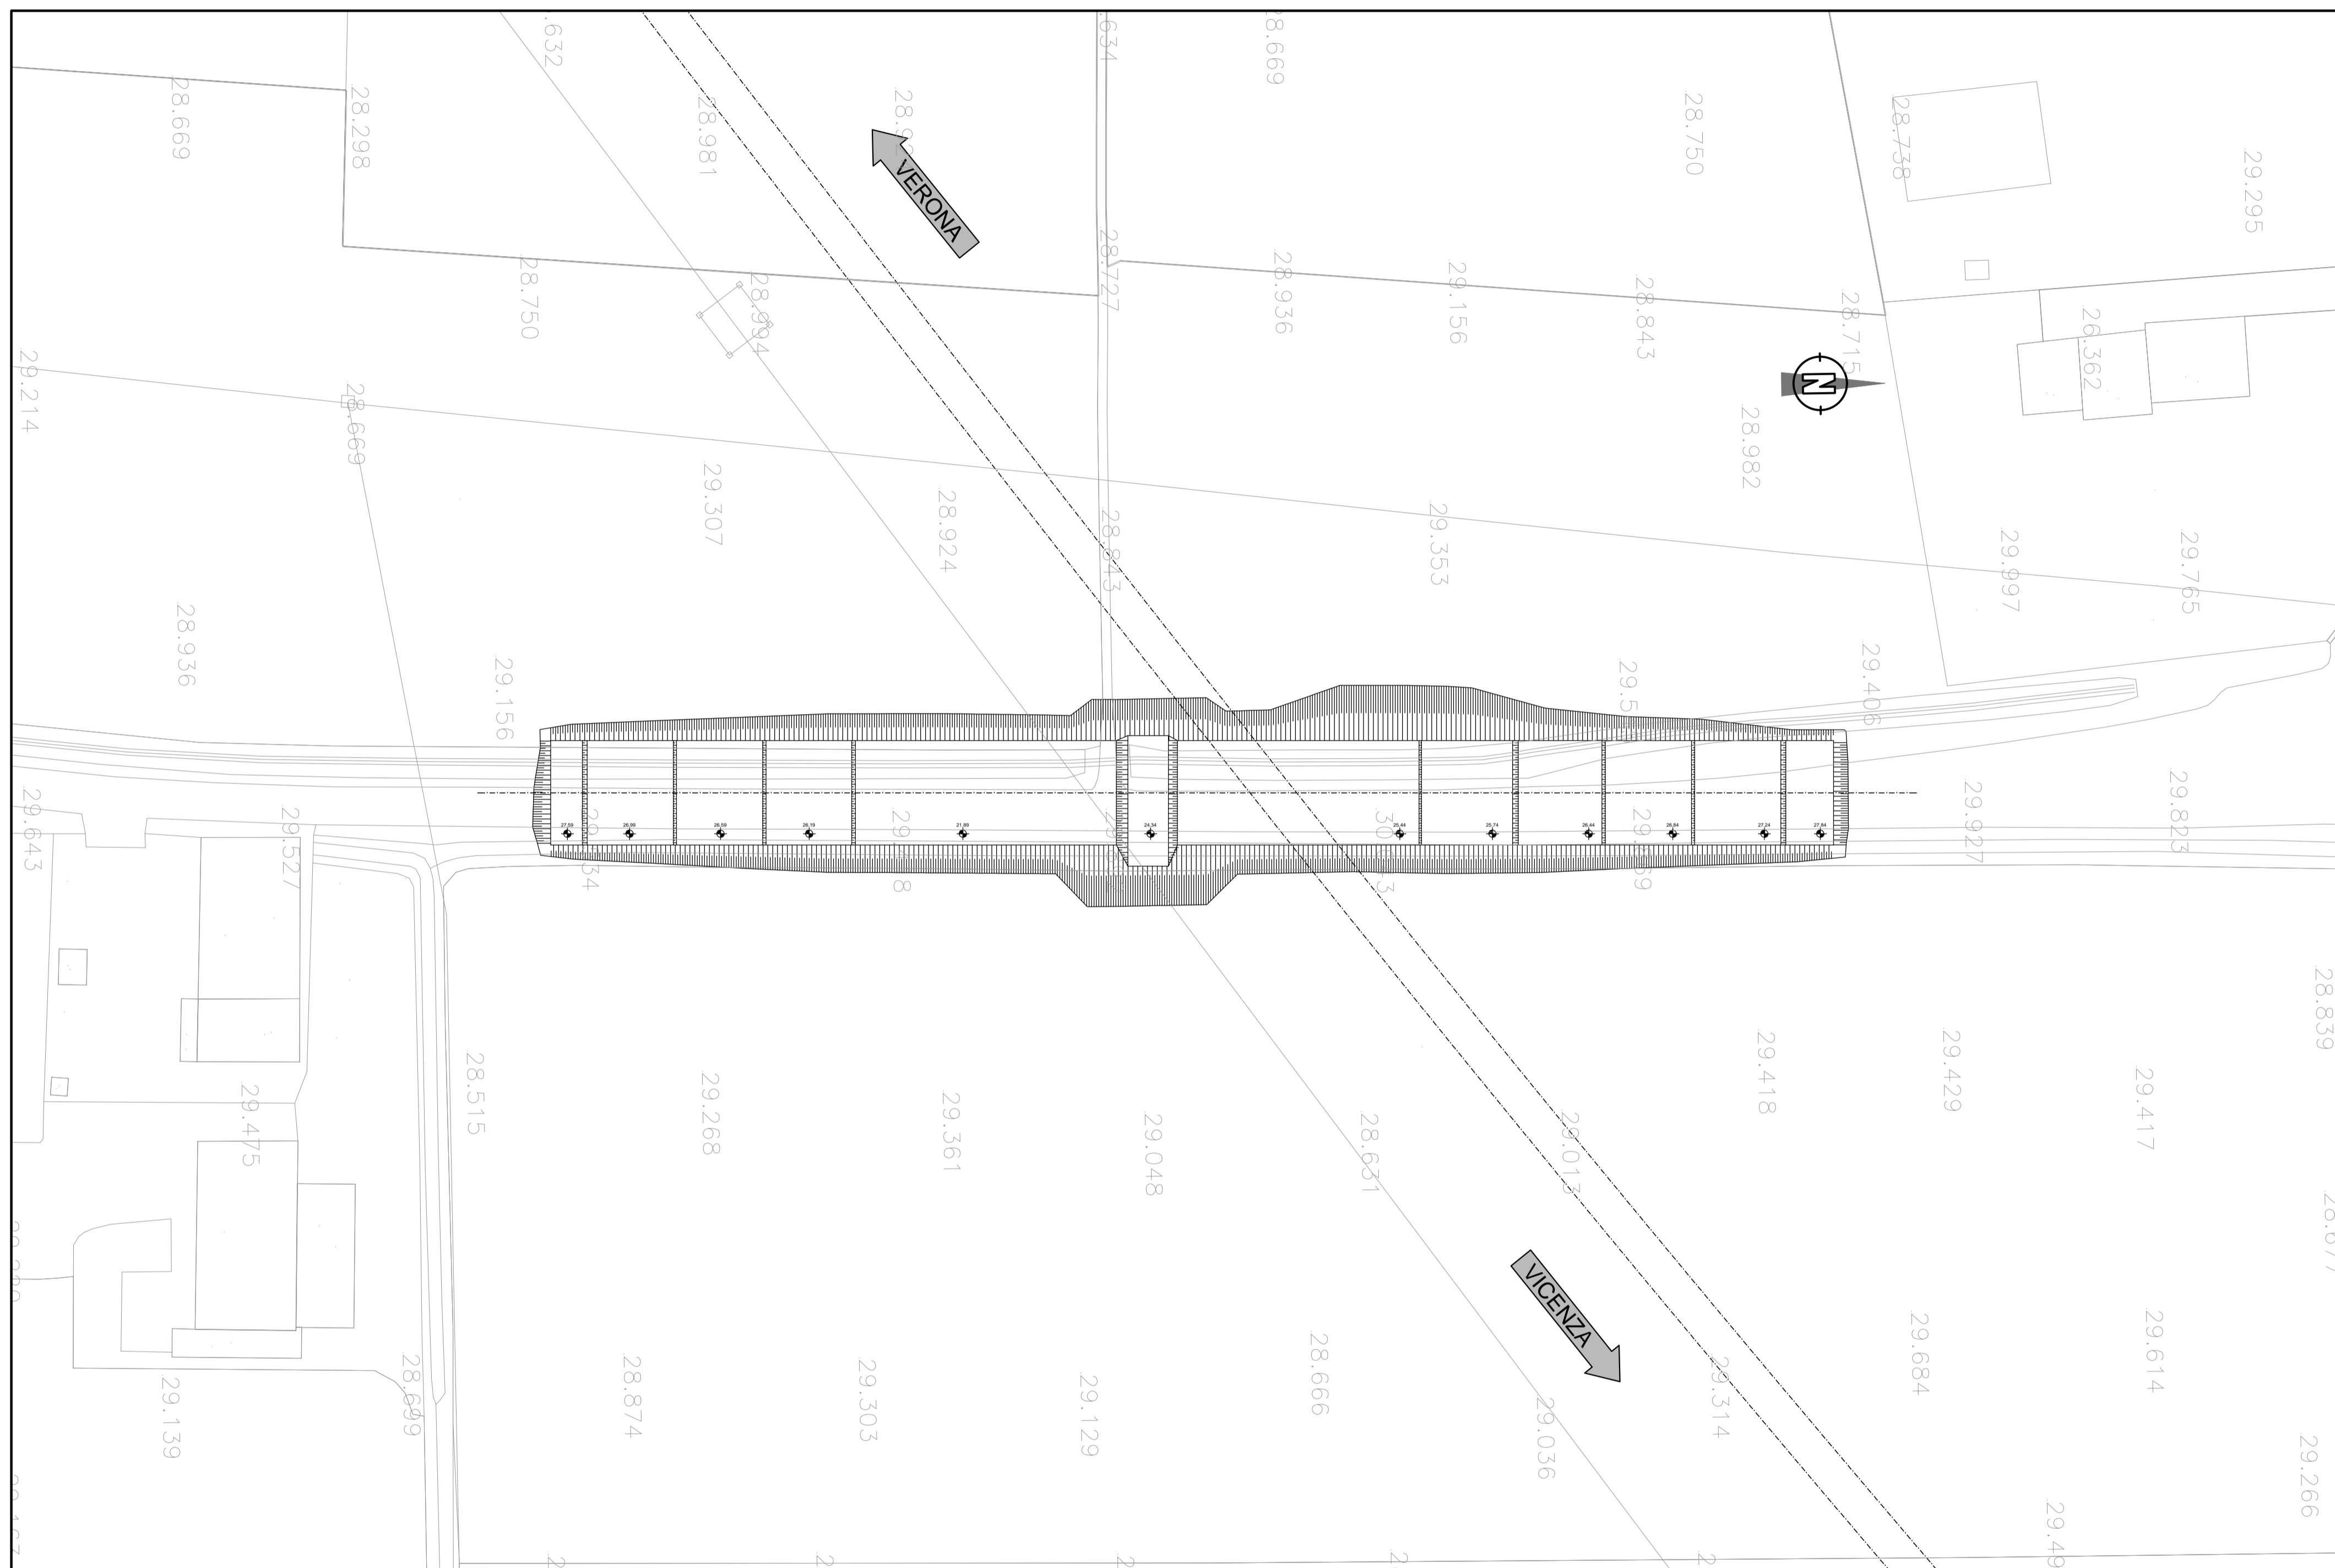

COMMITTENTE:

RFI
 RETE FERROVIARIA ITALIANA
 GRUPPO FERROVIE DELLO STATO ITALIANE

ALTA Sorveglianza:

ITALFERR
 GRUPPO FERROVIE DELLO STATO ITALIANE

GENERAL CONTRACTOR:

 Consorzio IricAV Due

INFRASTRUTTURE FERROVIARIE STRATEGICHE DEFINITE DALLA LEGGE OBIETTIVO N. 443/01

PROGETTO DEFINITIVO
LINEA AV/AC VERONA - PADOVA
SUB TRATTA VERONA - VICENZA
1° SUB LOTTO VERONA - MONTEBELLO VICENTINO

DISEGNO
 SOTTOVIA - SL06 - SOTTOVIA Km 26+531
 PIANTA SCAVI

GENERAL CONTRACTOR		ITALFERR S.p.A.		SCALA : 1:500
ATI bonifica IL PROGETTISTA INTEGRATORE <small>Franco Pardo Bocchetto iscritto all'Ordine degli Ingegneri della Provincia di Roma al n. 9994 - Cons. A. settore Civile e Ambientale</small>	CONSORZIO IRICAV DUE il Direttore			

COMMESSA	LOTTO	FASE	ENTE	TIPO DOC.	OPERA/DISCIPLINA	PROGR.	REV.
I N 0 D	0 0	D	I 2	F 8	S L 0 6 0 X	0 0 1	A

ATI bonifica

VISTO ATI BONIFICA		Firma	Data					
		Ing. F. P. Bocchetto						
Progettazione:								
Rev.	Descrizione	Redatto	Data	Verificato	Data	Approvato	Data	Autorizzato
A	EMISSIONE	P. Sapio	10/04/15	S. Grimaldi	13/04/15	P. Polidori	13/04/15	

File: I:\N0000012\FBSL060X01A_00AAA.DWG CUP: J41E91000000009 n. Etab.:
 CIG: 3320049F17