

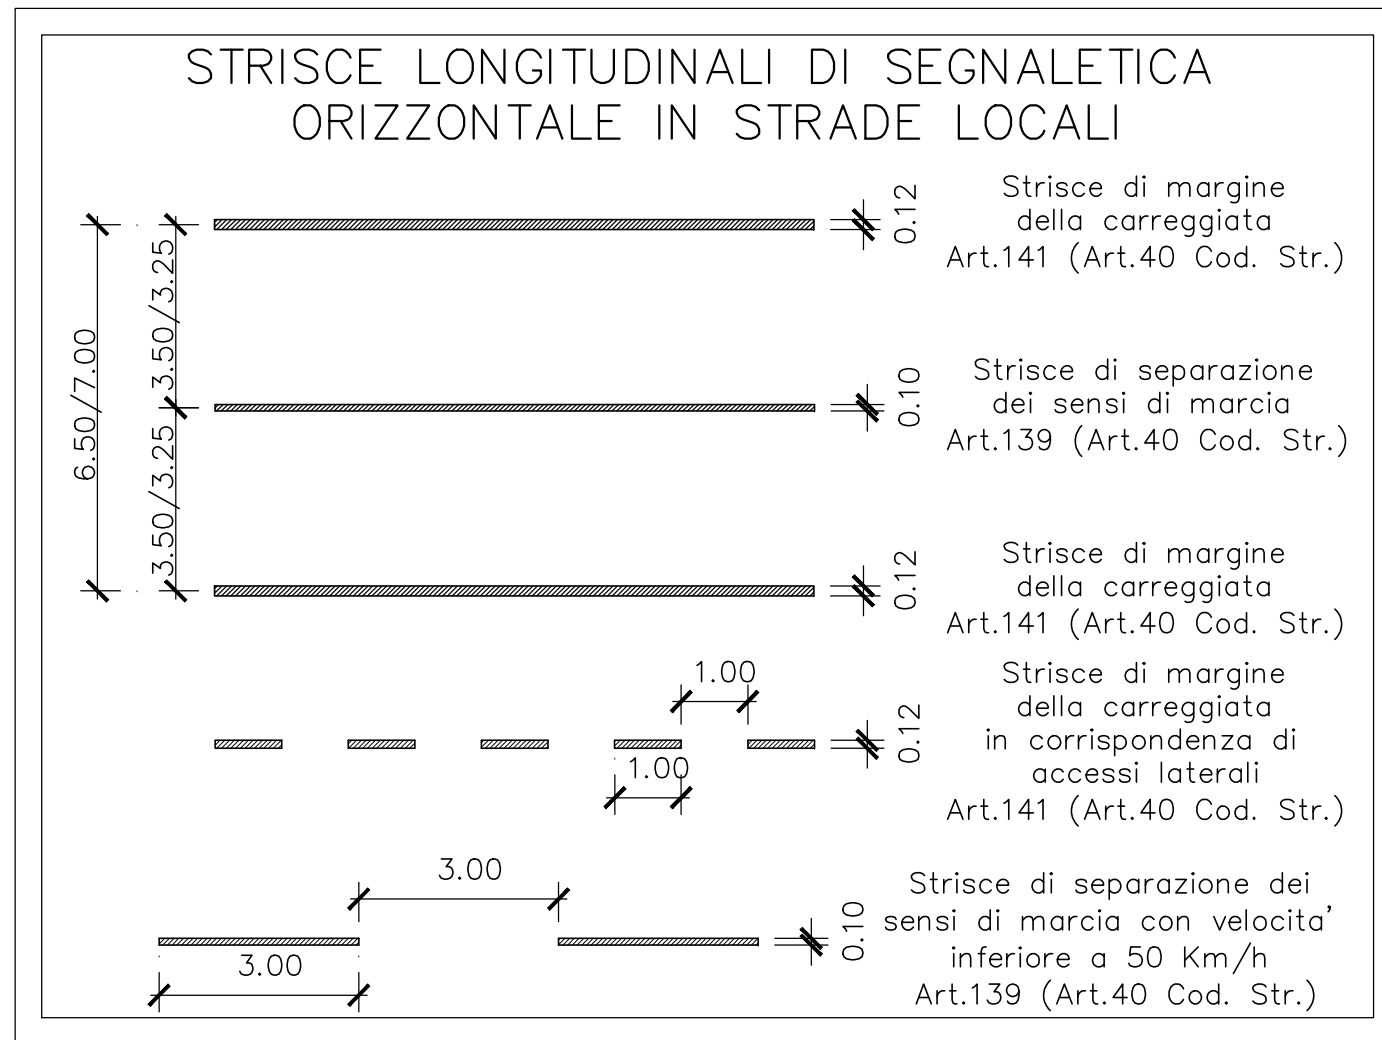
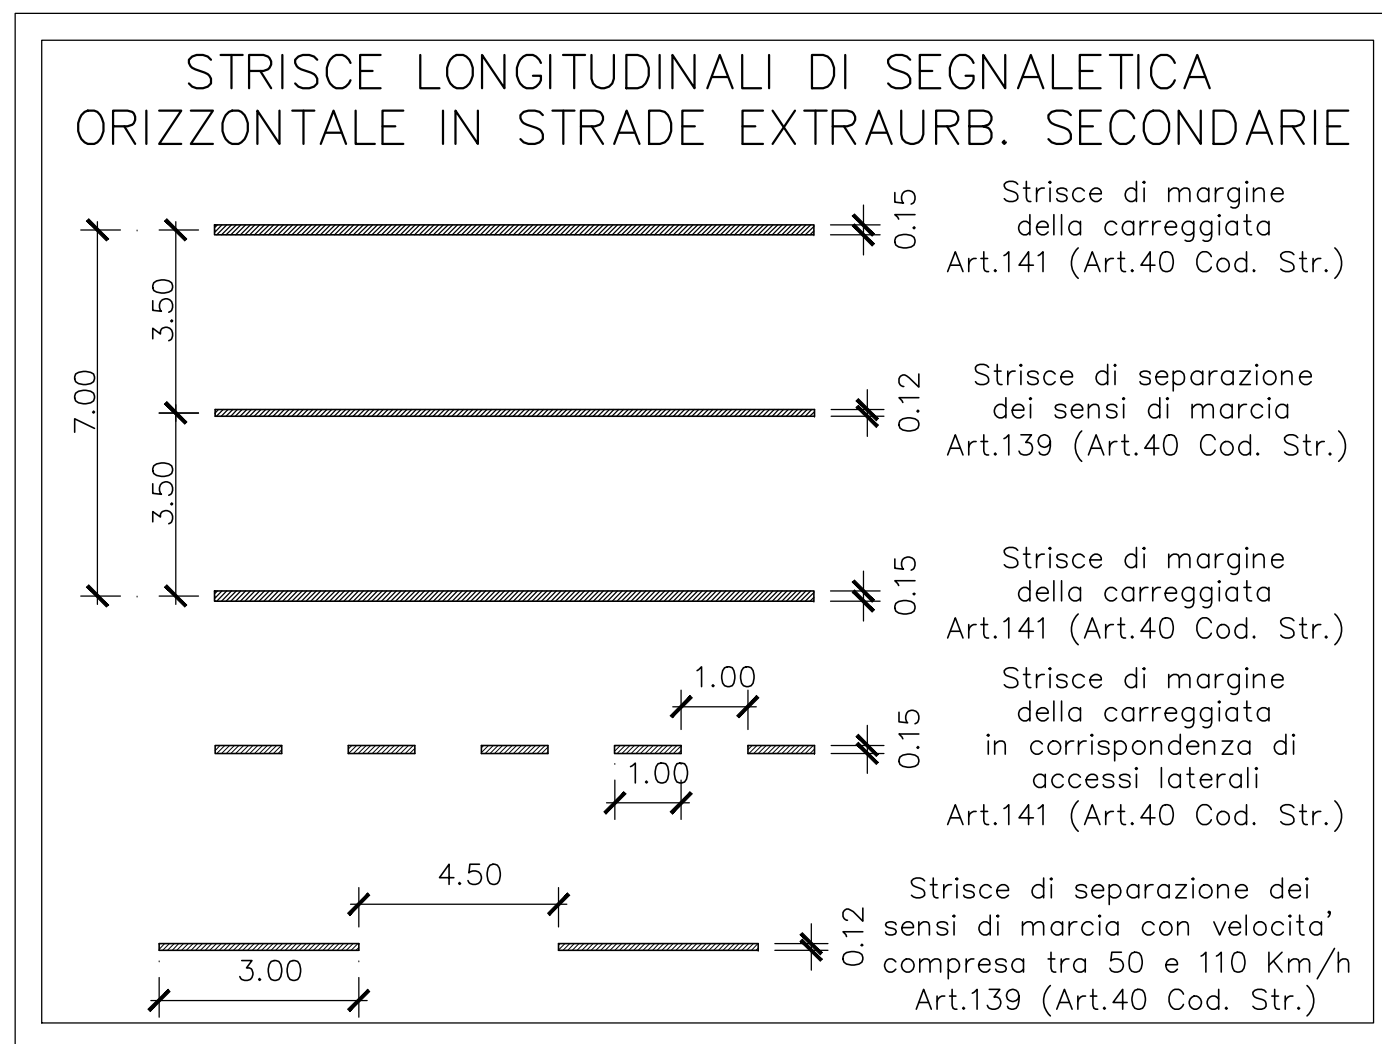
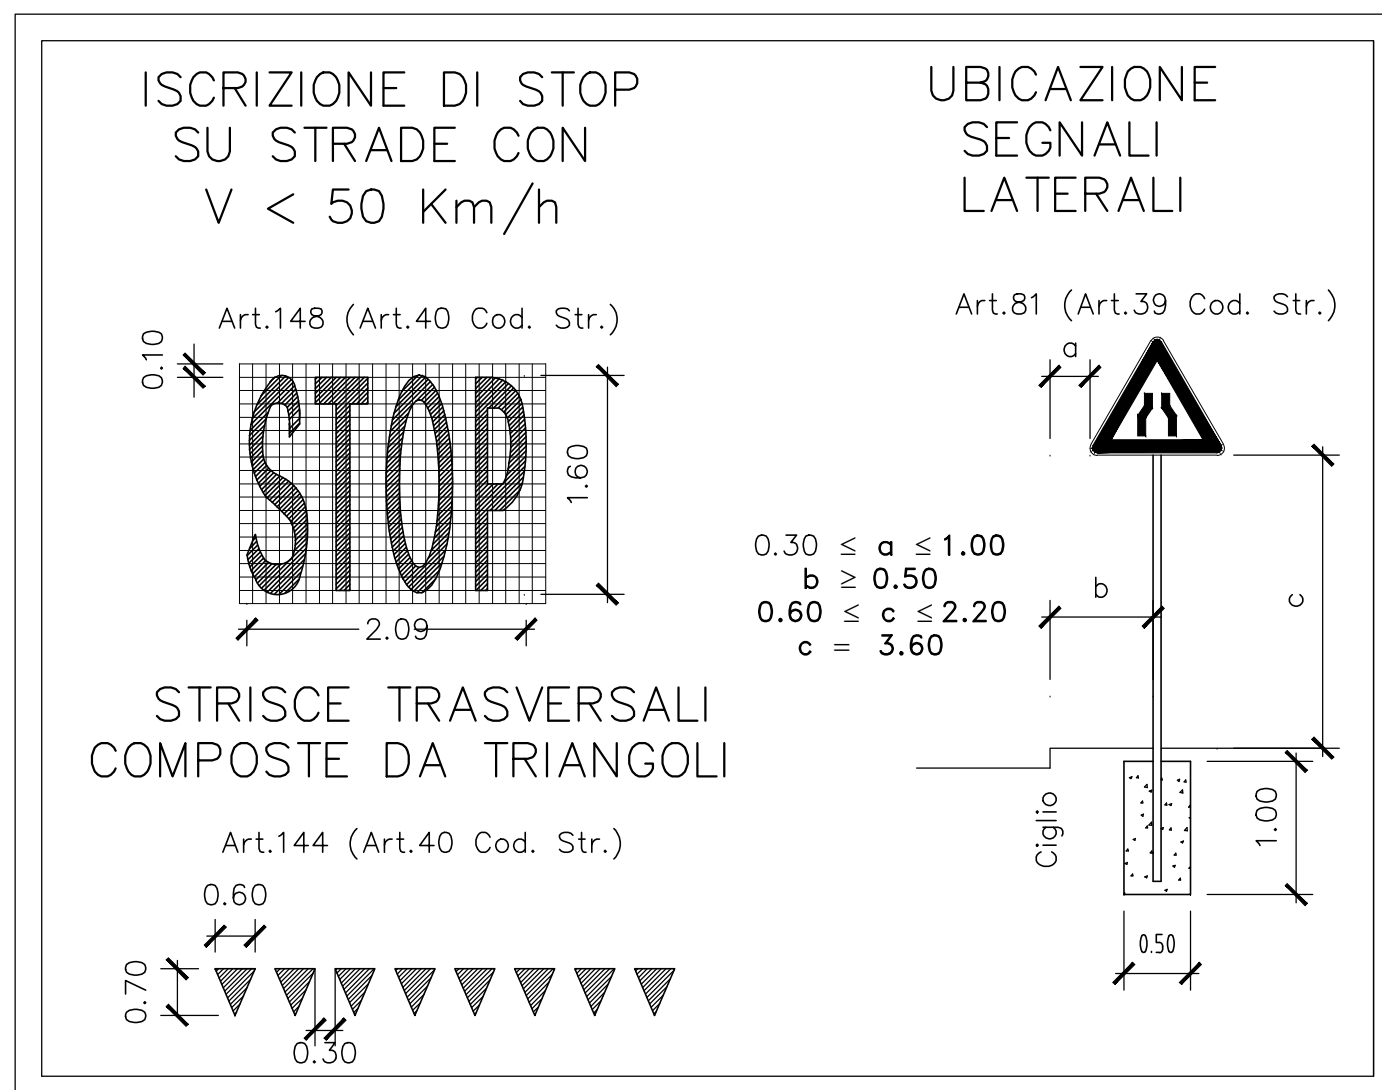


PLANIMETRIA DELLA SEGNALETICA

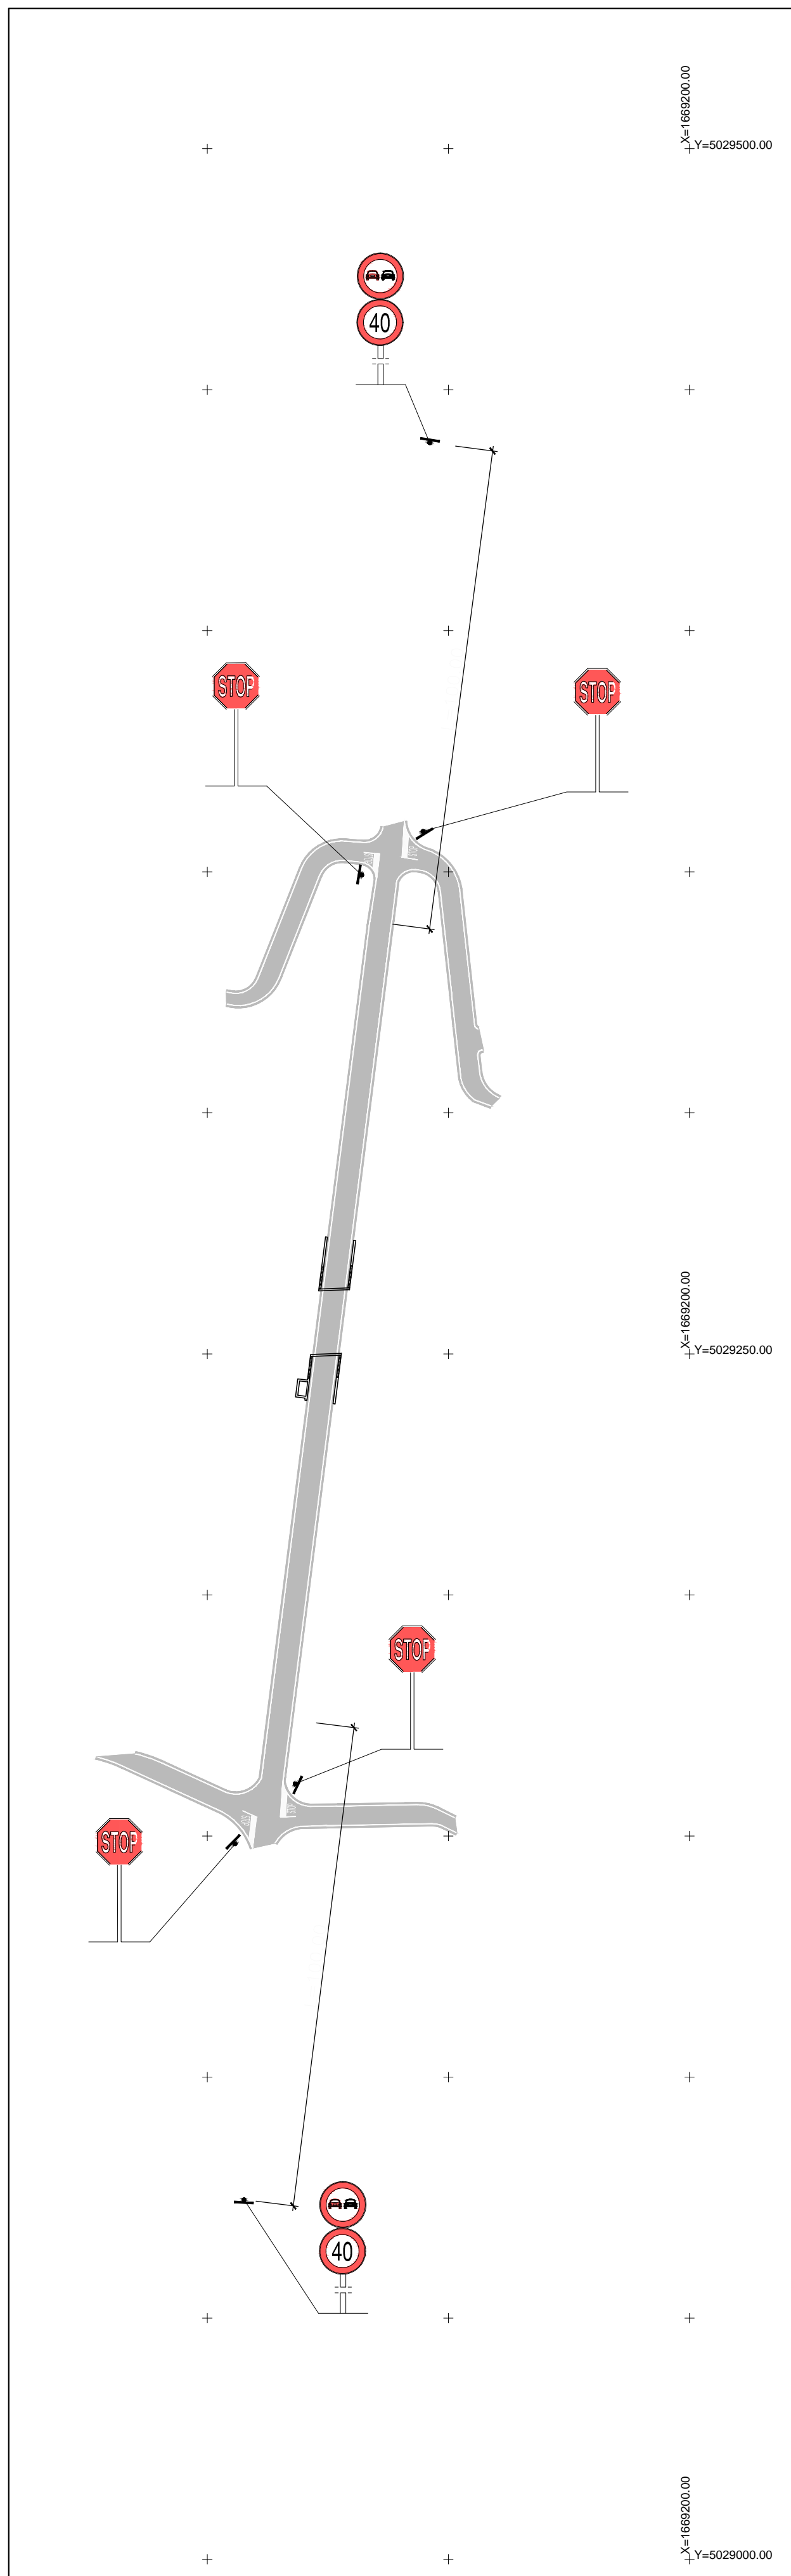

PLANIMETRIA DEVIAZIONI PROVVISORIE

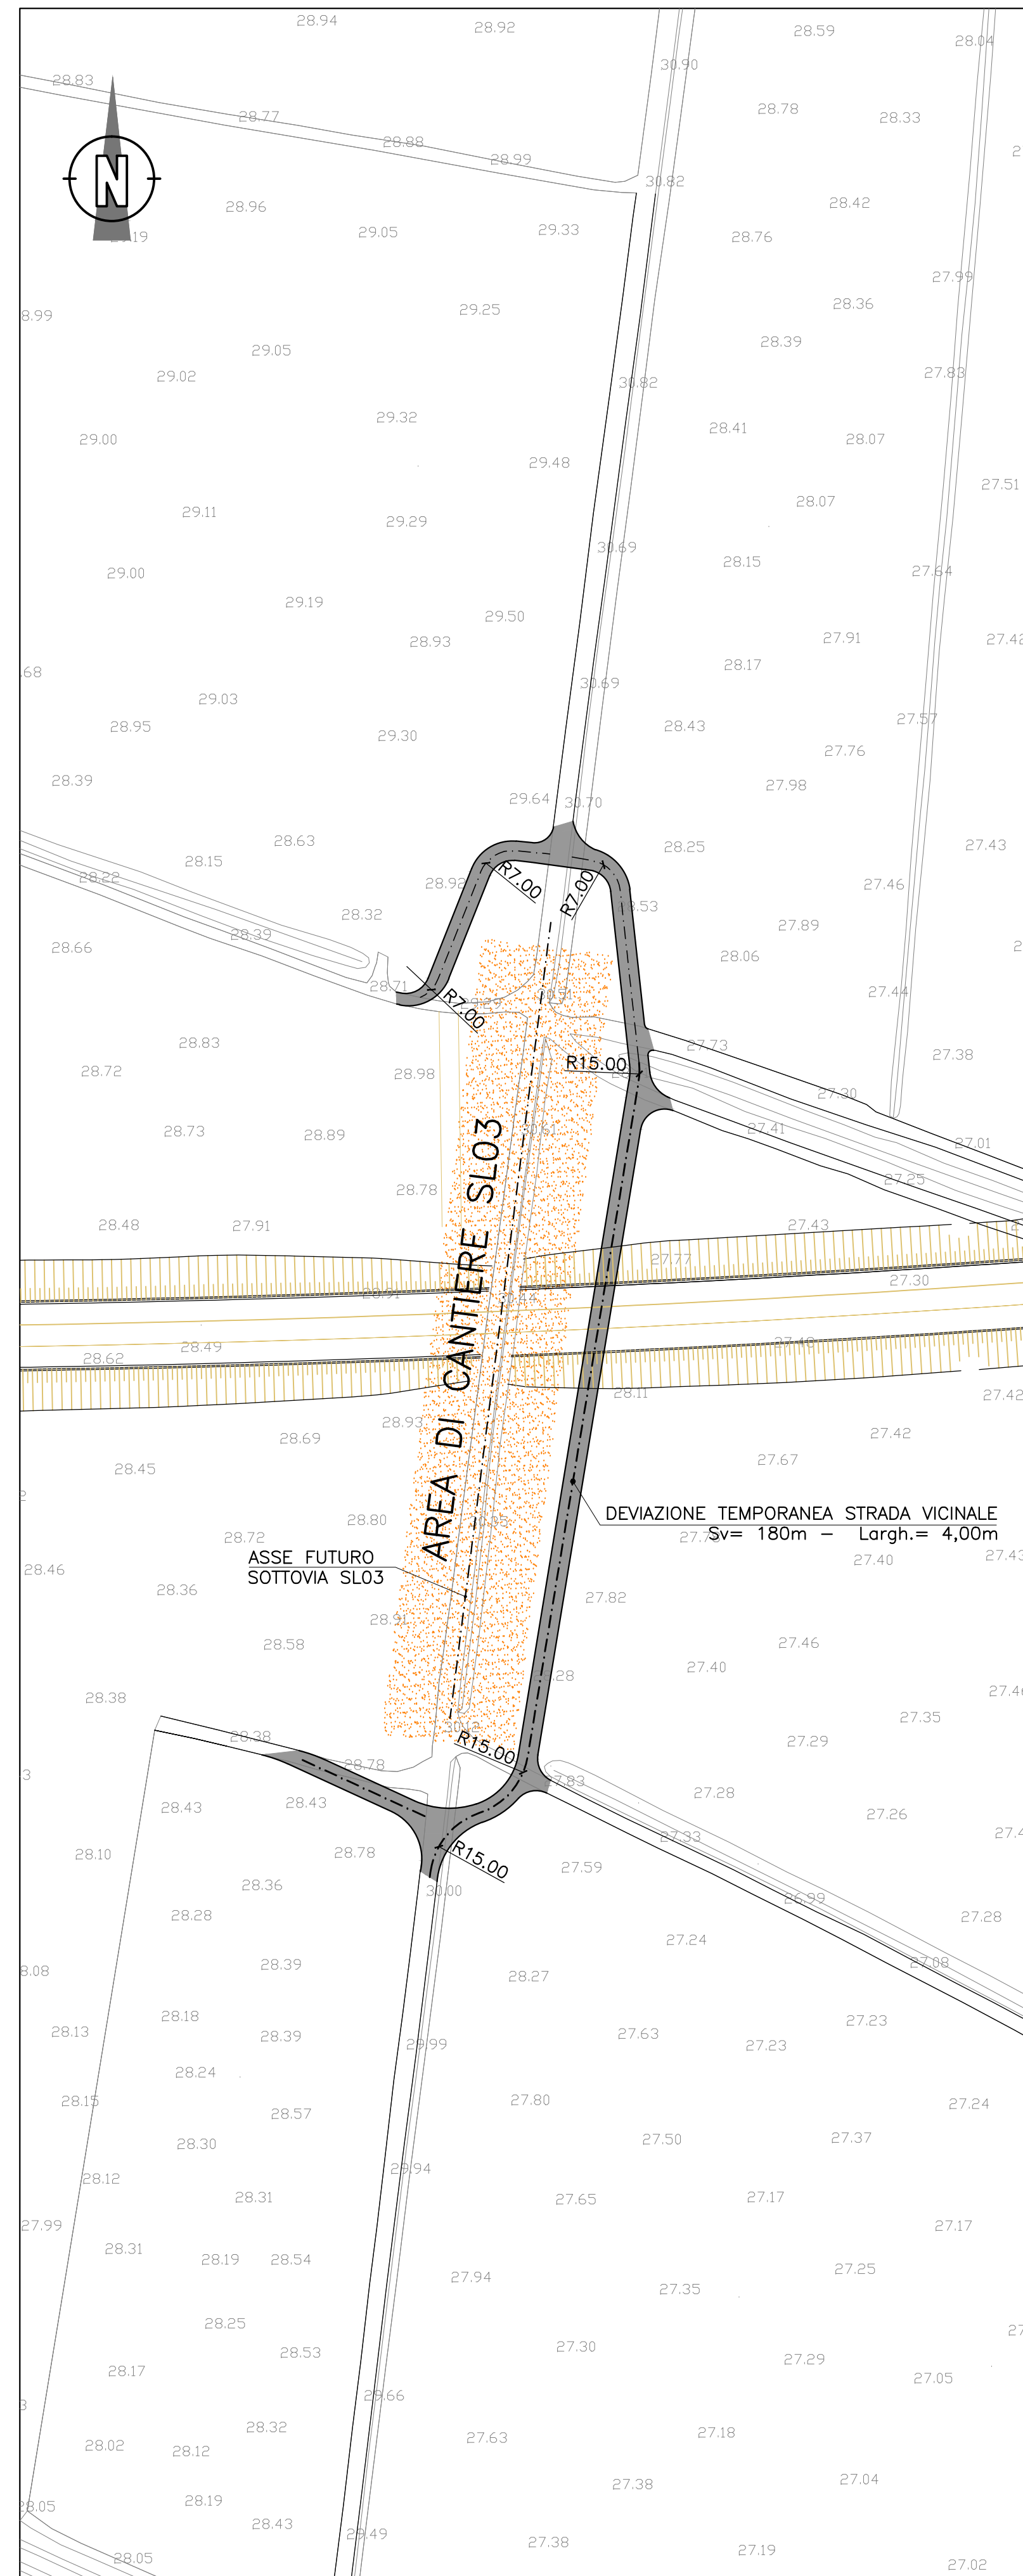

COMMITTENTE: **RFI RETE FERROVIARIA ITALIANA GRUPPO FERROVIE DELLO STATO ITALIANE**

ALTA Sorveglianza: **ITALFERR GRUPPO FERROVIE DELLO STATO ITALIANE**

GENERAL CONTRACTOR: **Consorzio IricAV Due**

INFRASTRUTTURE FERROVIARIE STRATEGICHE DEFINITE DALLA LEGGE OBIETTIVO N. 443/01

PROGETTO DEFINITIVO

LINEA AV/AC VERONA - PADOVA
SUB TRATTA VERONA - VICENZA
1° SUB LOTTO VERONA - MONTEBELLO VICENTINO

DISEGNO
 SOTTOVIA - SOTTOVIA AL Km 12+034
 PLANIMETRIA DELLA SEGNALETICA E DELLE DEVIAZIONI PROVVISORIE

GENERAL CONTRACTOR		ITALFERR S.p.A.		SCALA: 1:1000
ATI bonifica IL PROGETTISTA INTEGRATORE Franco Pirella Bocchetto scrittore/Disegnere degli Impianti della Provincia di Roma n° 1334 - Soc. A settore Civile e Ambientale	CONSORZIO IRICAV DUE Il Direttore	Data:	Data:	

COMMESSA	LOTTO	FASE	ENTE	TIPO DOC.	OPERA/DISCIPLINA	PROGR.	REV.
I	N	0	D	1	2	P	7
S	L	0	3	0	X	0	3
B							

Progettazione:		Firma		Data	
Ing. F. P. Bocchetto					

Rev.	Descrizione	Redatto	Data	Verificato	Data	Approvato	Data	Autorizzato
A	EMISSIONE	M. Andreoni	10/04/15	L. Lacojo	13/04/15	P. Polidori	13/04/15	
B	REVISIONE PER ISTRUTTORIA	M. Andreoni	28/07/15	L. Lacojo	29/07/15	P. Polidori	29/07/15	Alberto Cecchi iscrittore all'Ordine degli Ingegneri della Provincia di Roma n° 1334 - Soc. A settore Civile e Ambientale

Data: LUGLIO 2015

File: IN000012P7SL030X003B_00A.DWG CUP: J41E9100000009 n. Etab.:
 CIG: 3320049F17