


PIANTA SCAVI 1:500

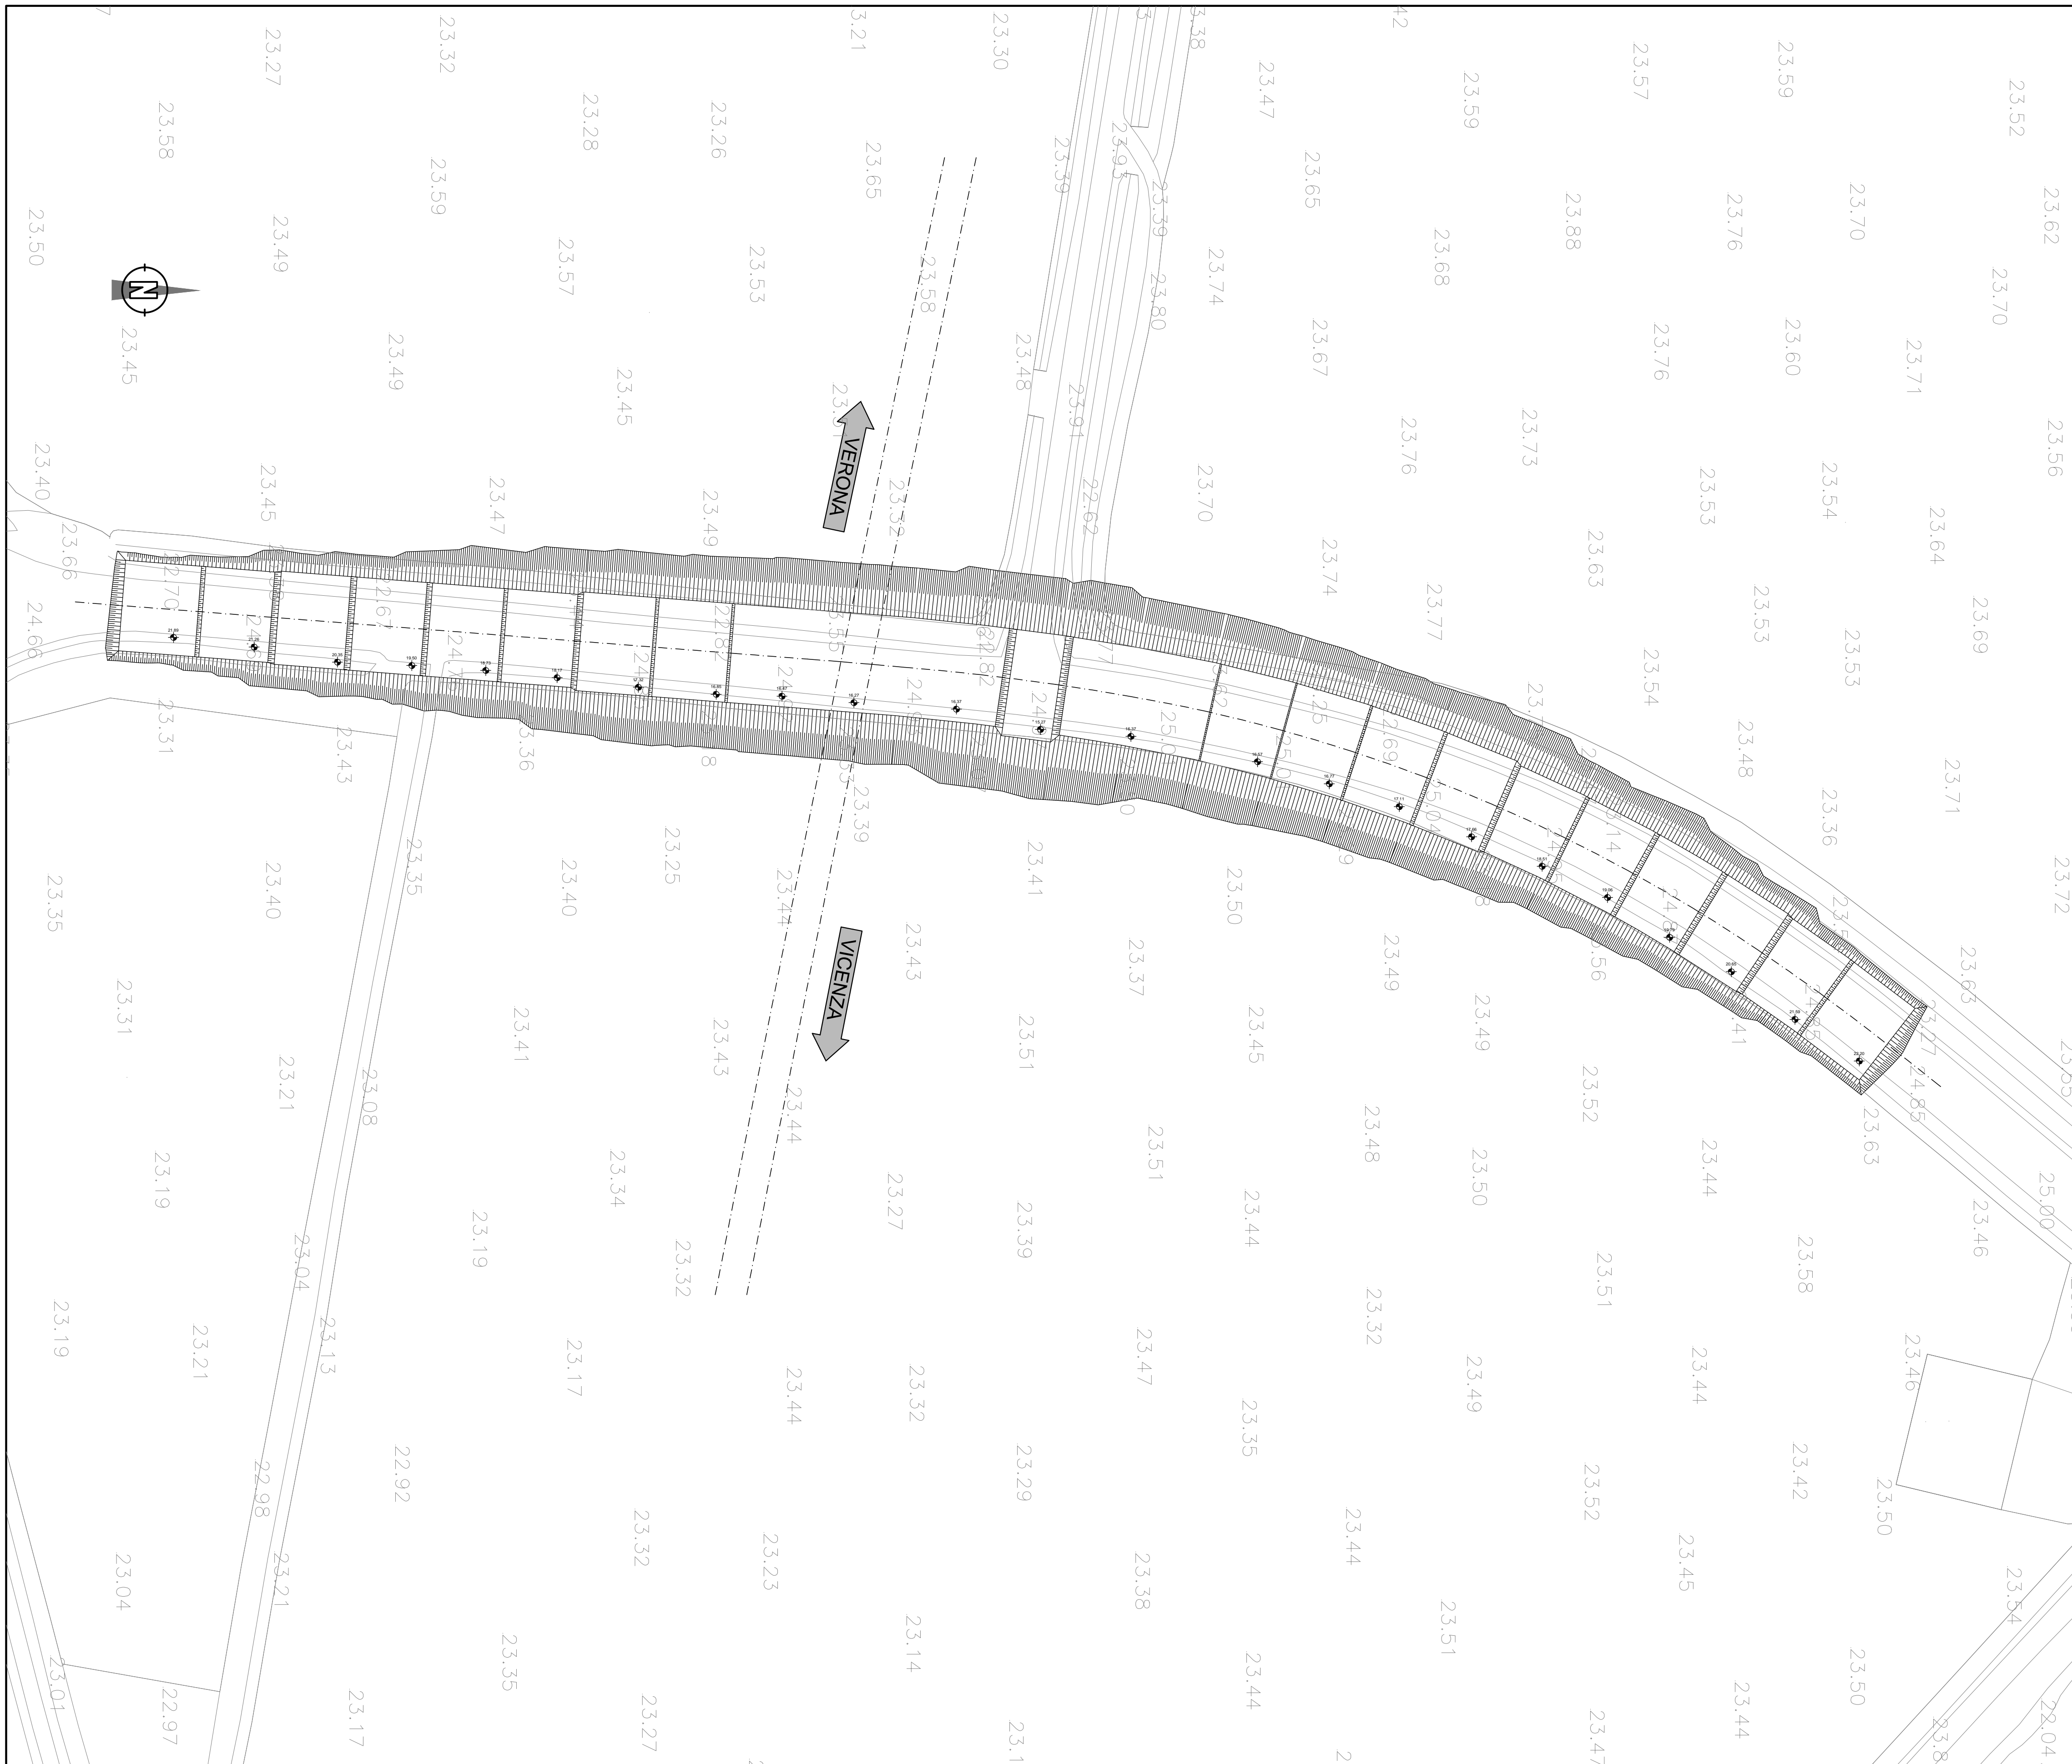

COMMITTENTE:		 RETE FERROVIARIA ITALIANA GRUPPO FERROVIE DELLO STATO ITALIANE	
ALTA Sorveglianza:		 GRUPPO FERROVIE DELLO STATO ITALIANE	
GENERAL CONTRACTOR:		 Conorzio IricAV Due	
INFRASTRUTTURE FERROVIARIE STRATEGICHE DEFINITE DALLA LEGGE OBIETTIVO N. 443/01			
PROGETTO DEFINITIVO			
LINEA AV/AC VERONA - PADOVA SUB TRATTA VERONA - VICENZA 1° SUB LOTTO VERONA - MONTEBELLO VICENTINO			
DISEGNO SOTTOVIA - SL04 SOTTOVIA Km 16+194 PIANTA SCAVI			
GENERAL CONTRACTOR		ITALFERR S.p.A.	
ATI bonifica IL PROGETTISTA INTEGRATORE Franco Paolo Bocchetto iscritto all'Ordine degli Ingegneri della Provincia di Roma n° 12414 - Sez. A settore Civile e Ambientale Data:		SCALA : 1:500	
COMMESSA		LOTTO	
X X X X		0 0	
FASE		ENTE	
D		I 2	
TIPO DOC.		P 8	
OPERA/DISCIPLINA		PROGR.	
S L 0 4 0 X		0 0 1	
REV.		A	
ATI bonifica		VISTO ATI BONIFICA	
Progettazione:		Firma	
Ing. F. P. Bocchetto		Data	
Rev.	Descrizione	Redatto	Data
A	EMISSIONE	P. Scipio	10/04/15
		Verificato	Data
		S. Grimaldi	13/04/15
		Approvato	Data
		P. Polidori	13/04/15
		Autorizzato	Data
		Alberto Cecchi iscritto all'Ordine degli Ingegneri della Provincia di Roma n° 12414 - Sez. A settore Civile e Ambientale Data: Maggio 2015	
File: I:\000002\2P8SL040X001A_00AAA.DWG		CUP:	J41E9100000009
		CIG:	3320049F17
		n. Elab.:	