



PIANTA FASE 2 1:100

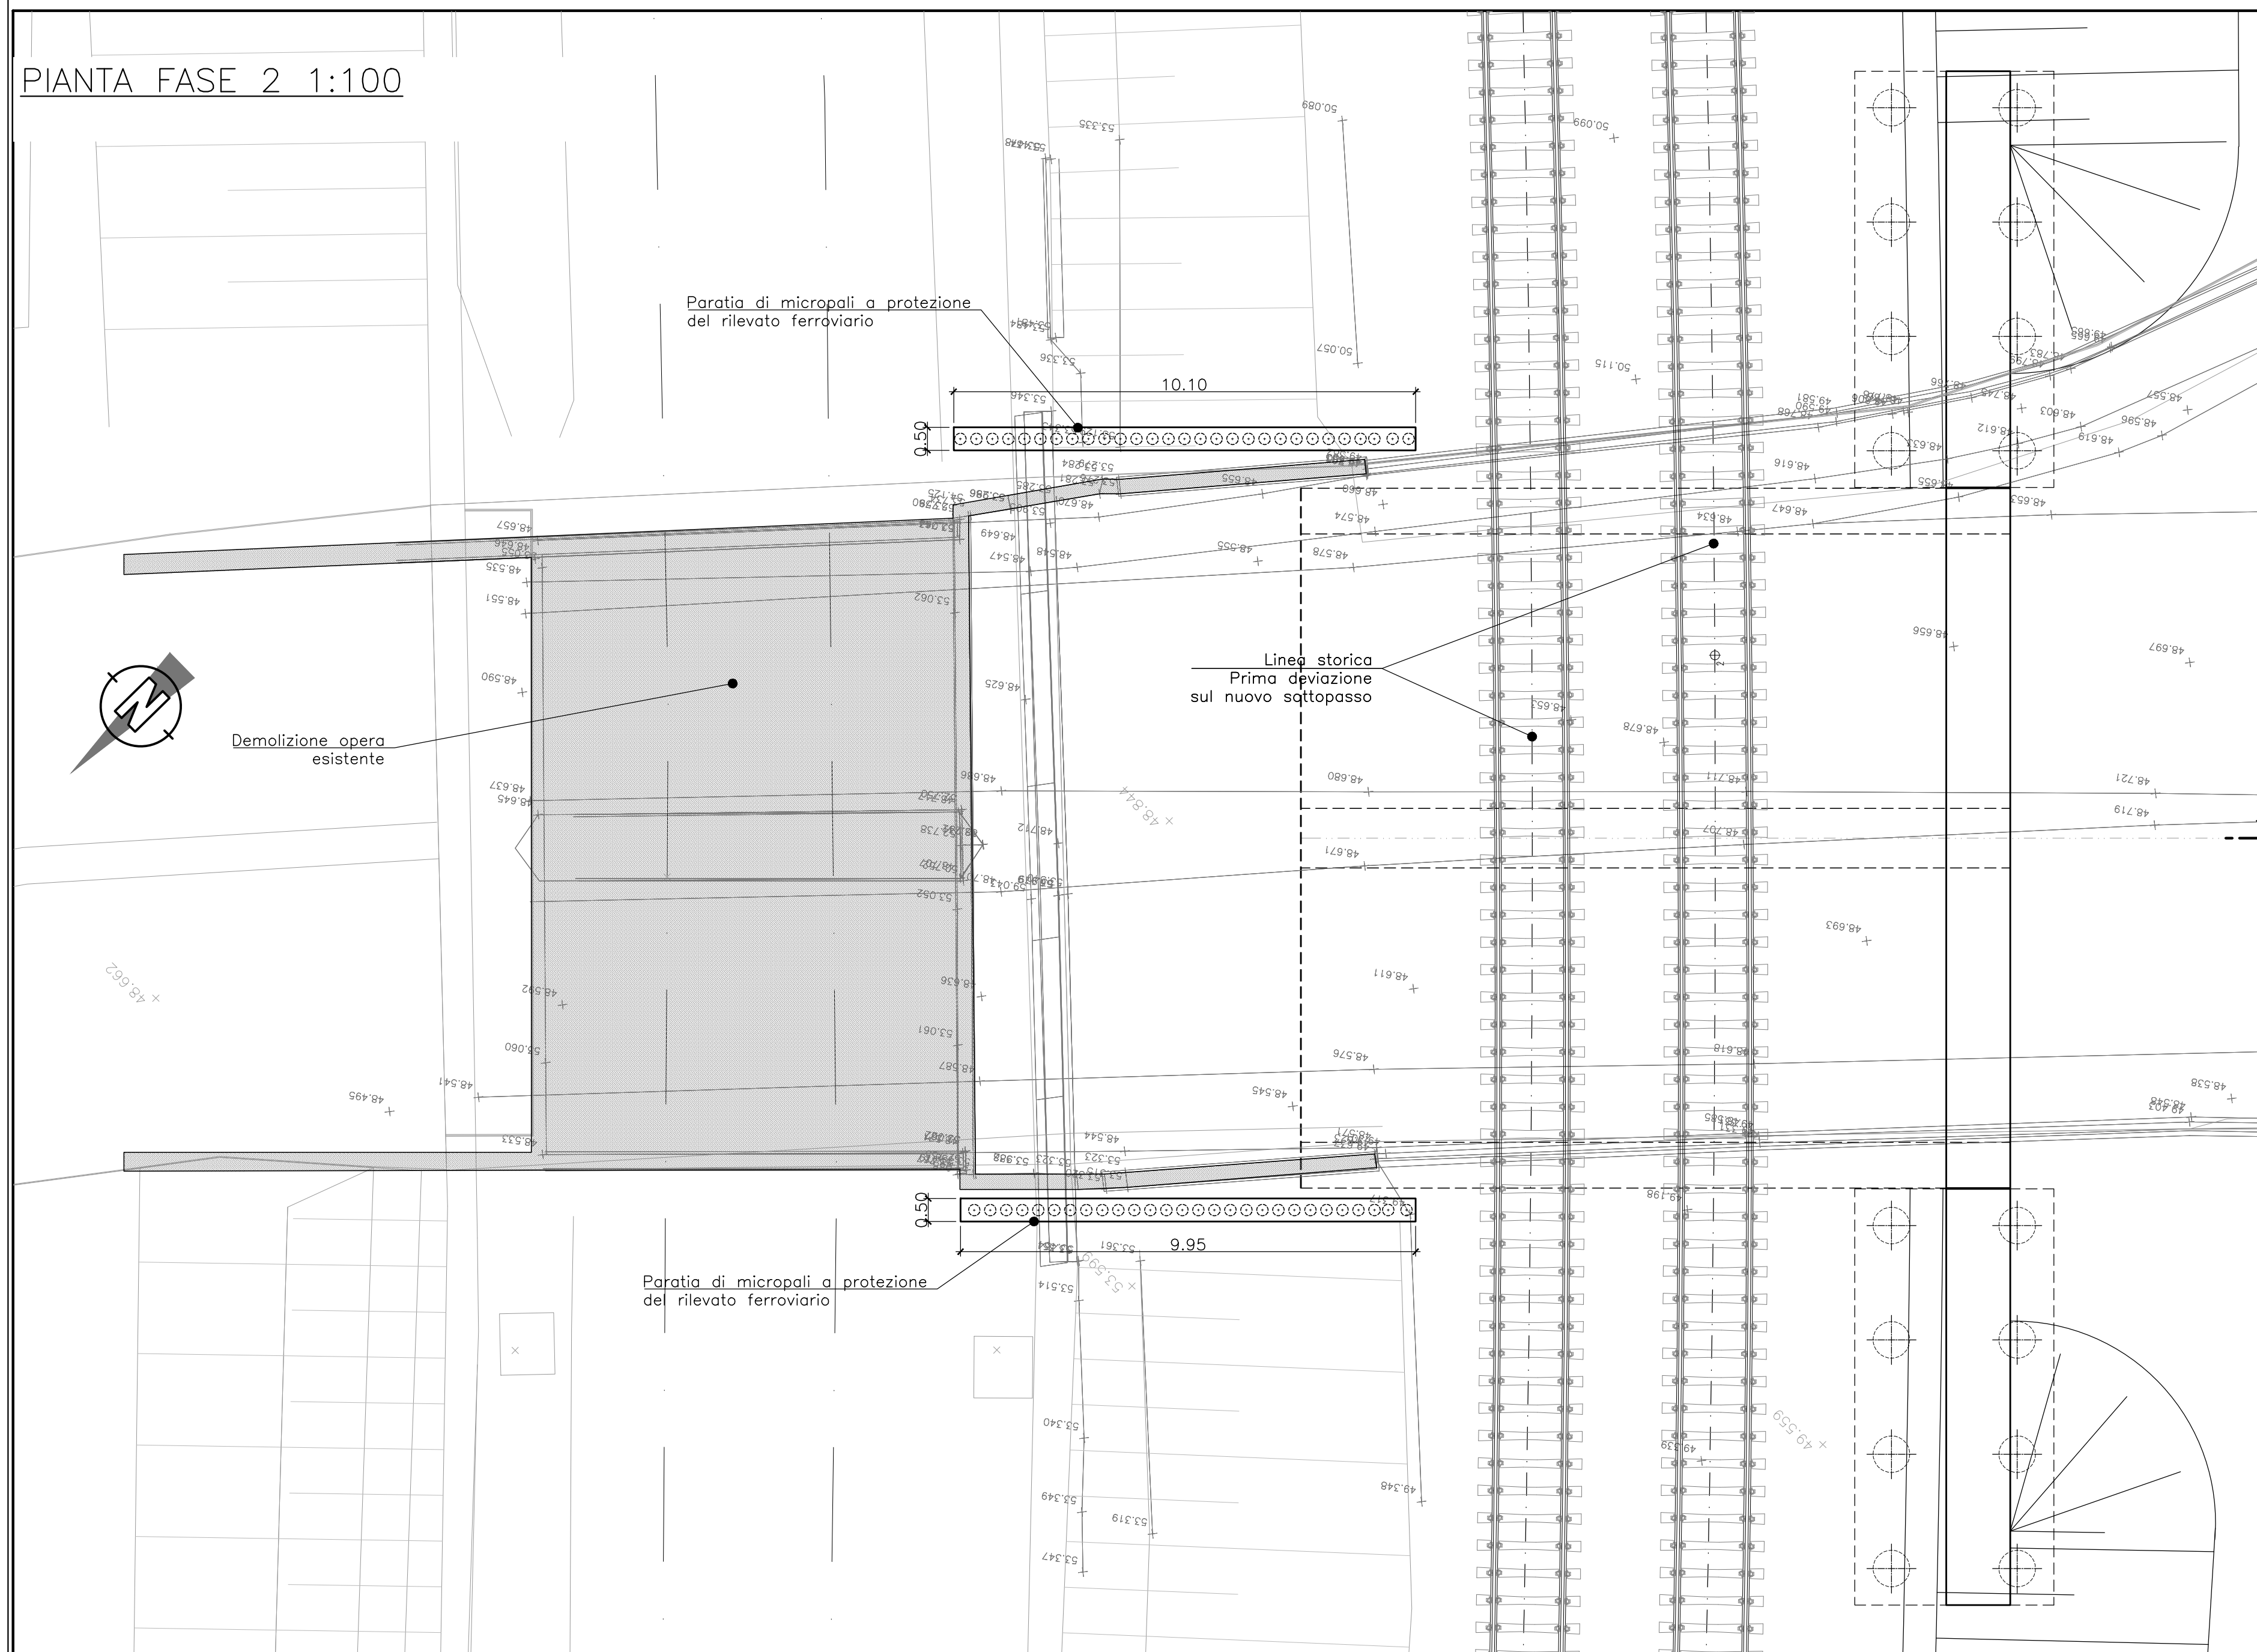


SEZIONE FASE 2 1:100

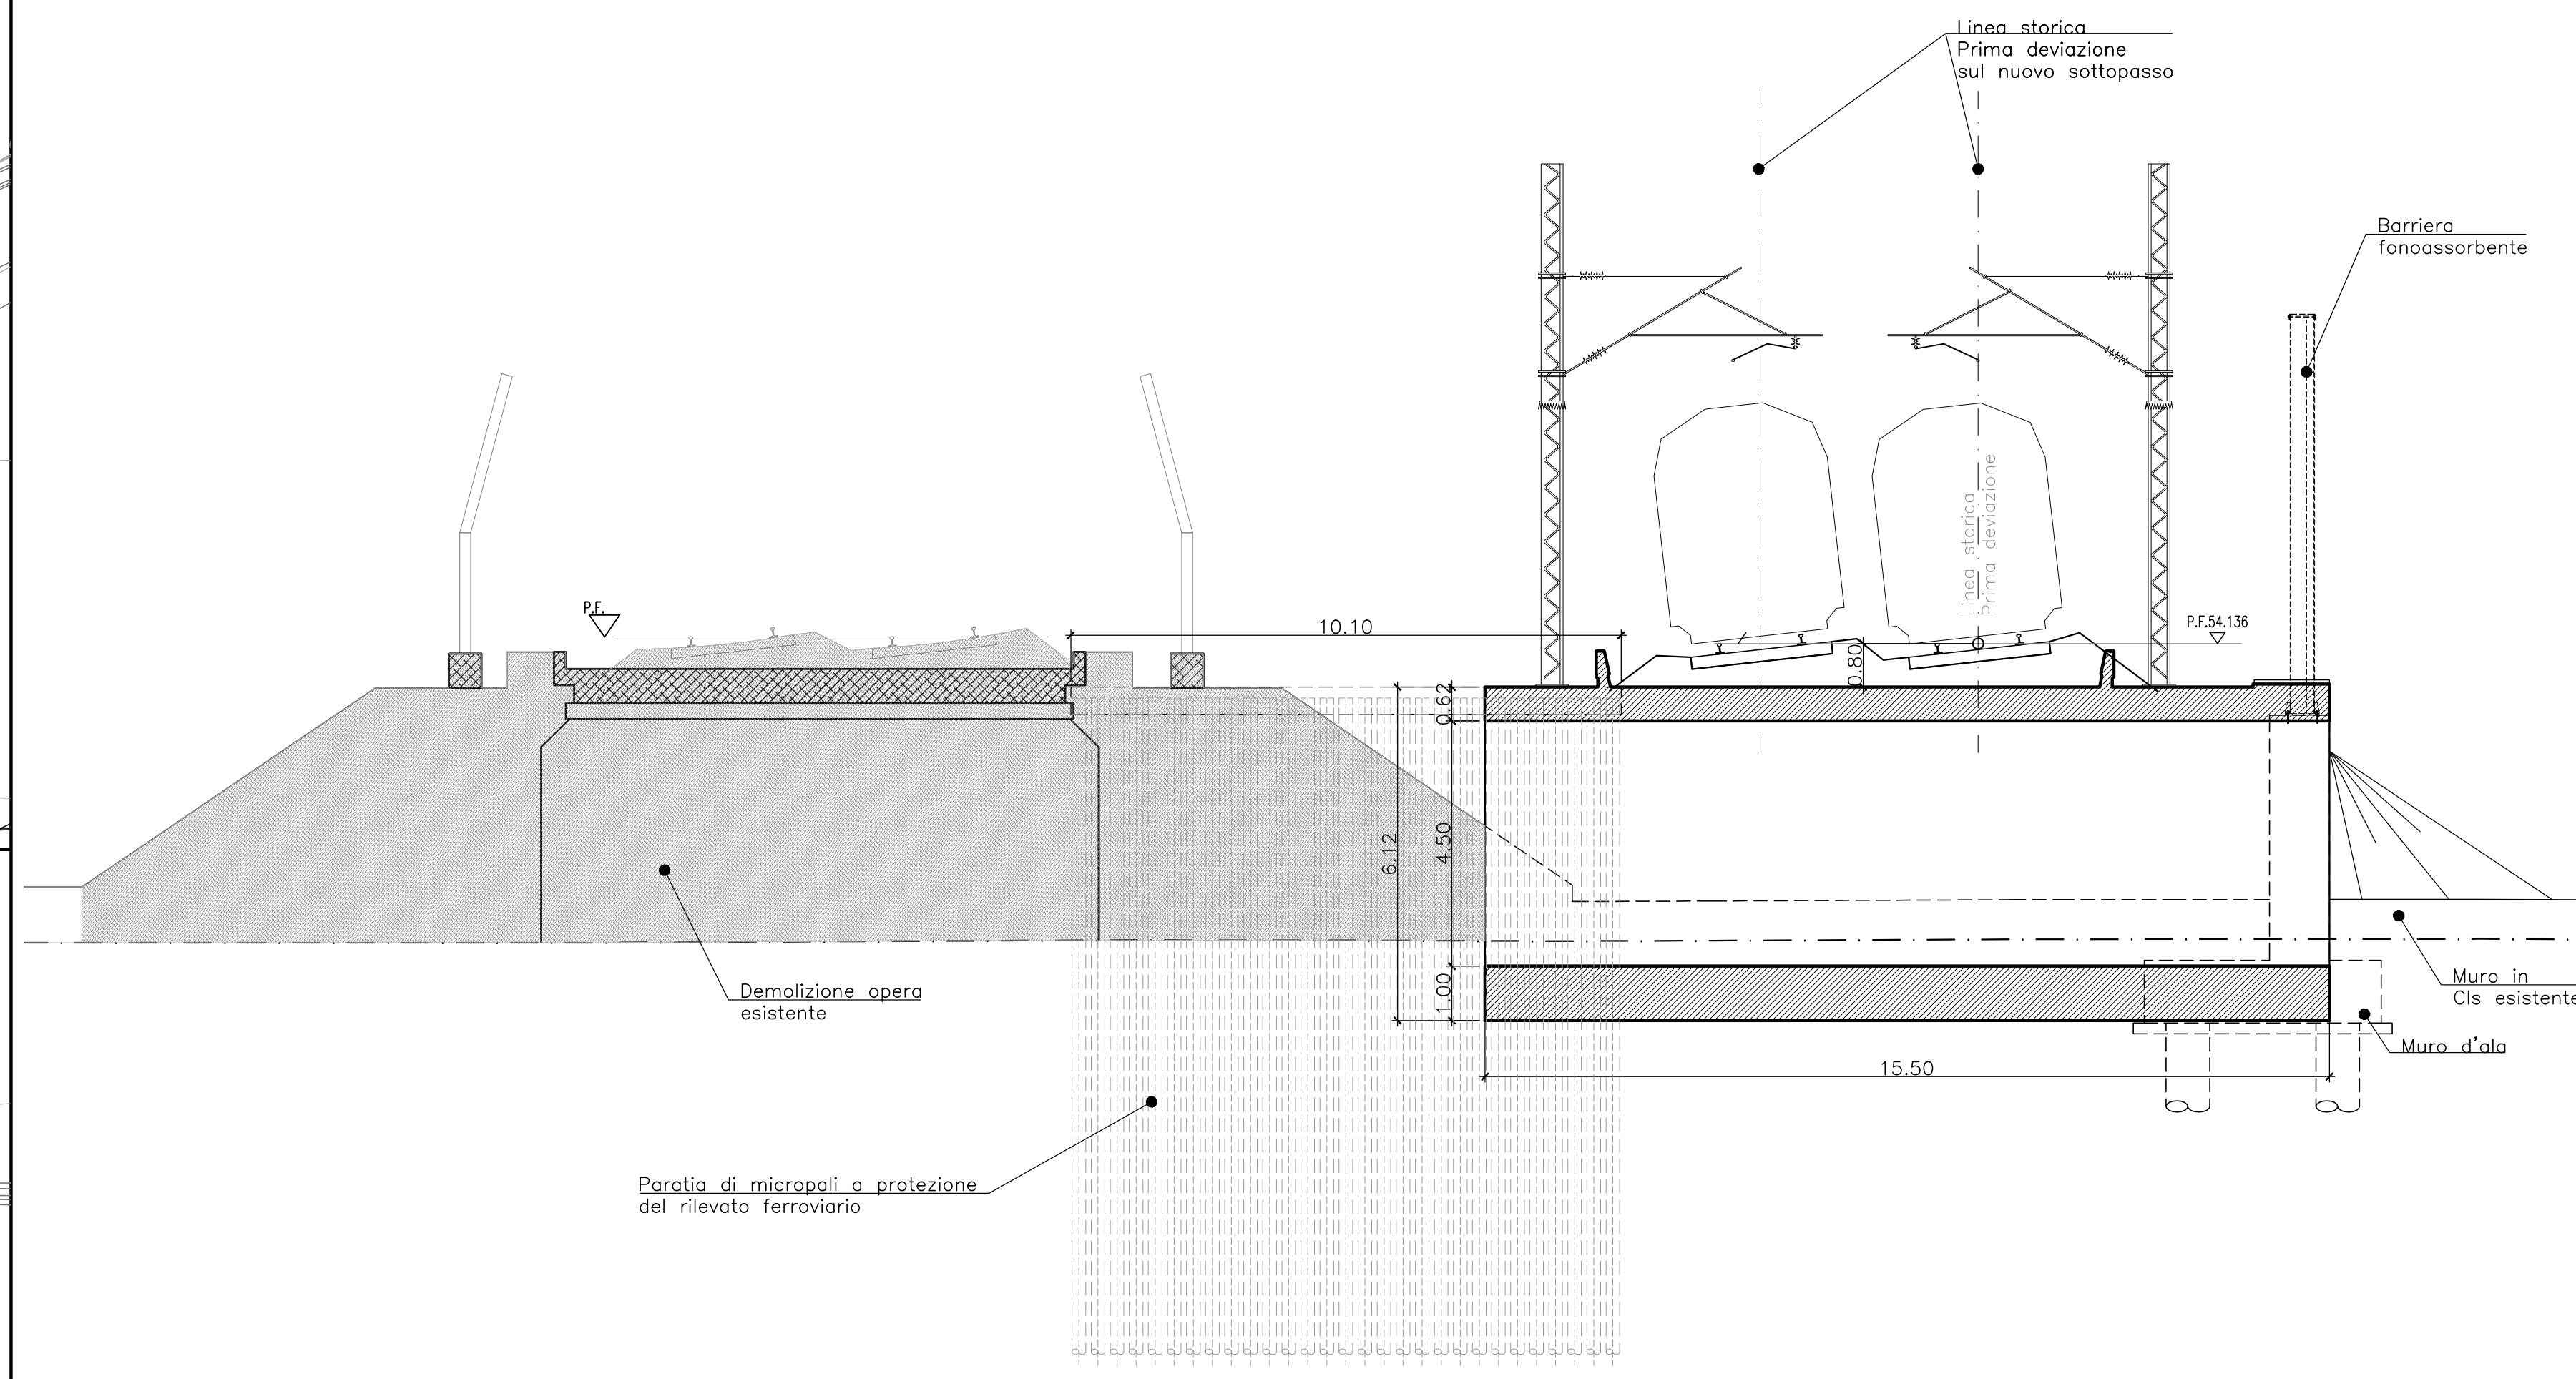


- FASE 2
- 1) Esecuzione paratia micropali a protezione del rilevato ferroviario
  - 2) Demolizione dell'opera esistente

PIANTA FASE 3 1:100

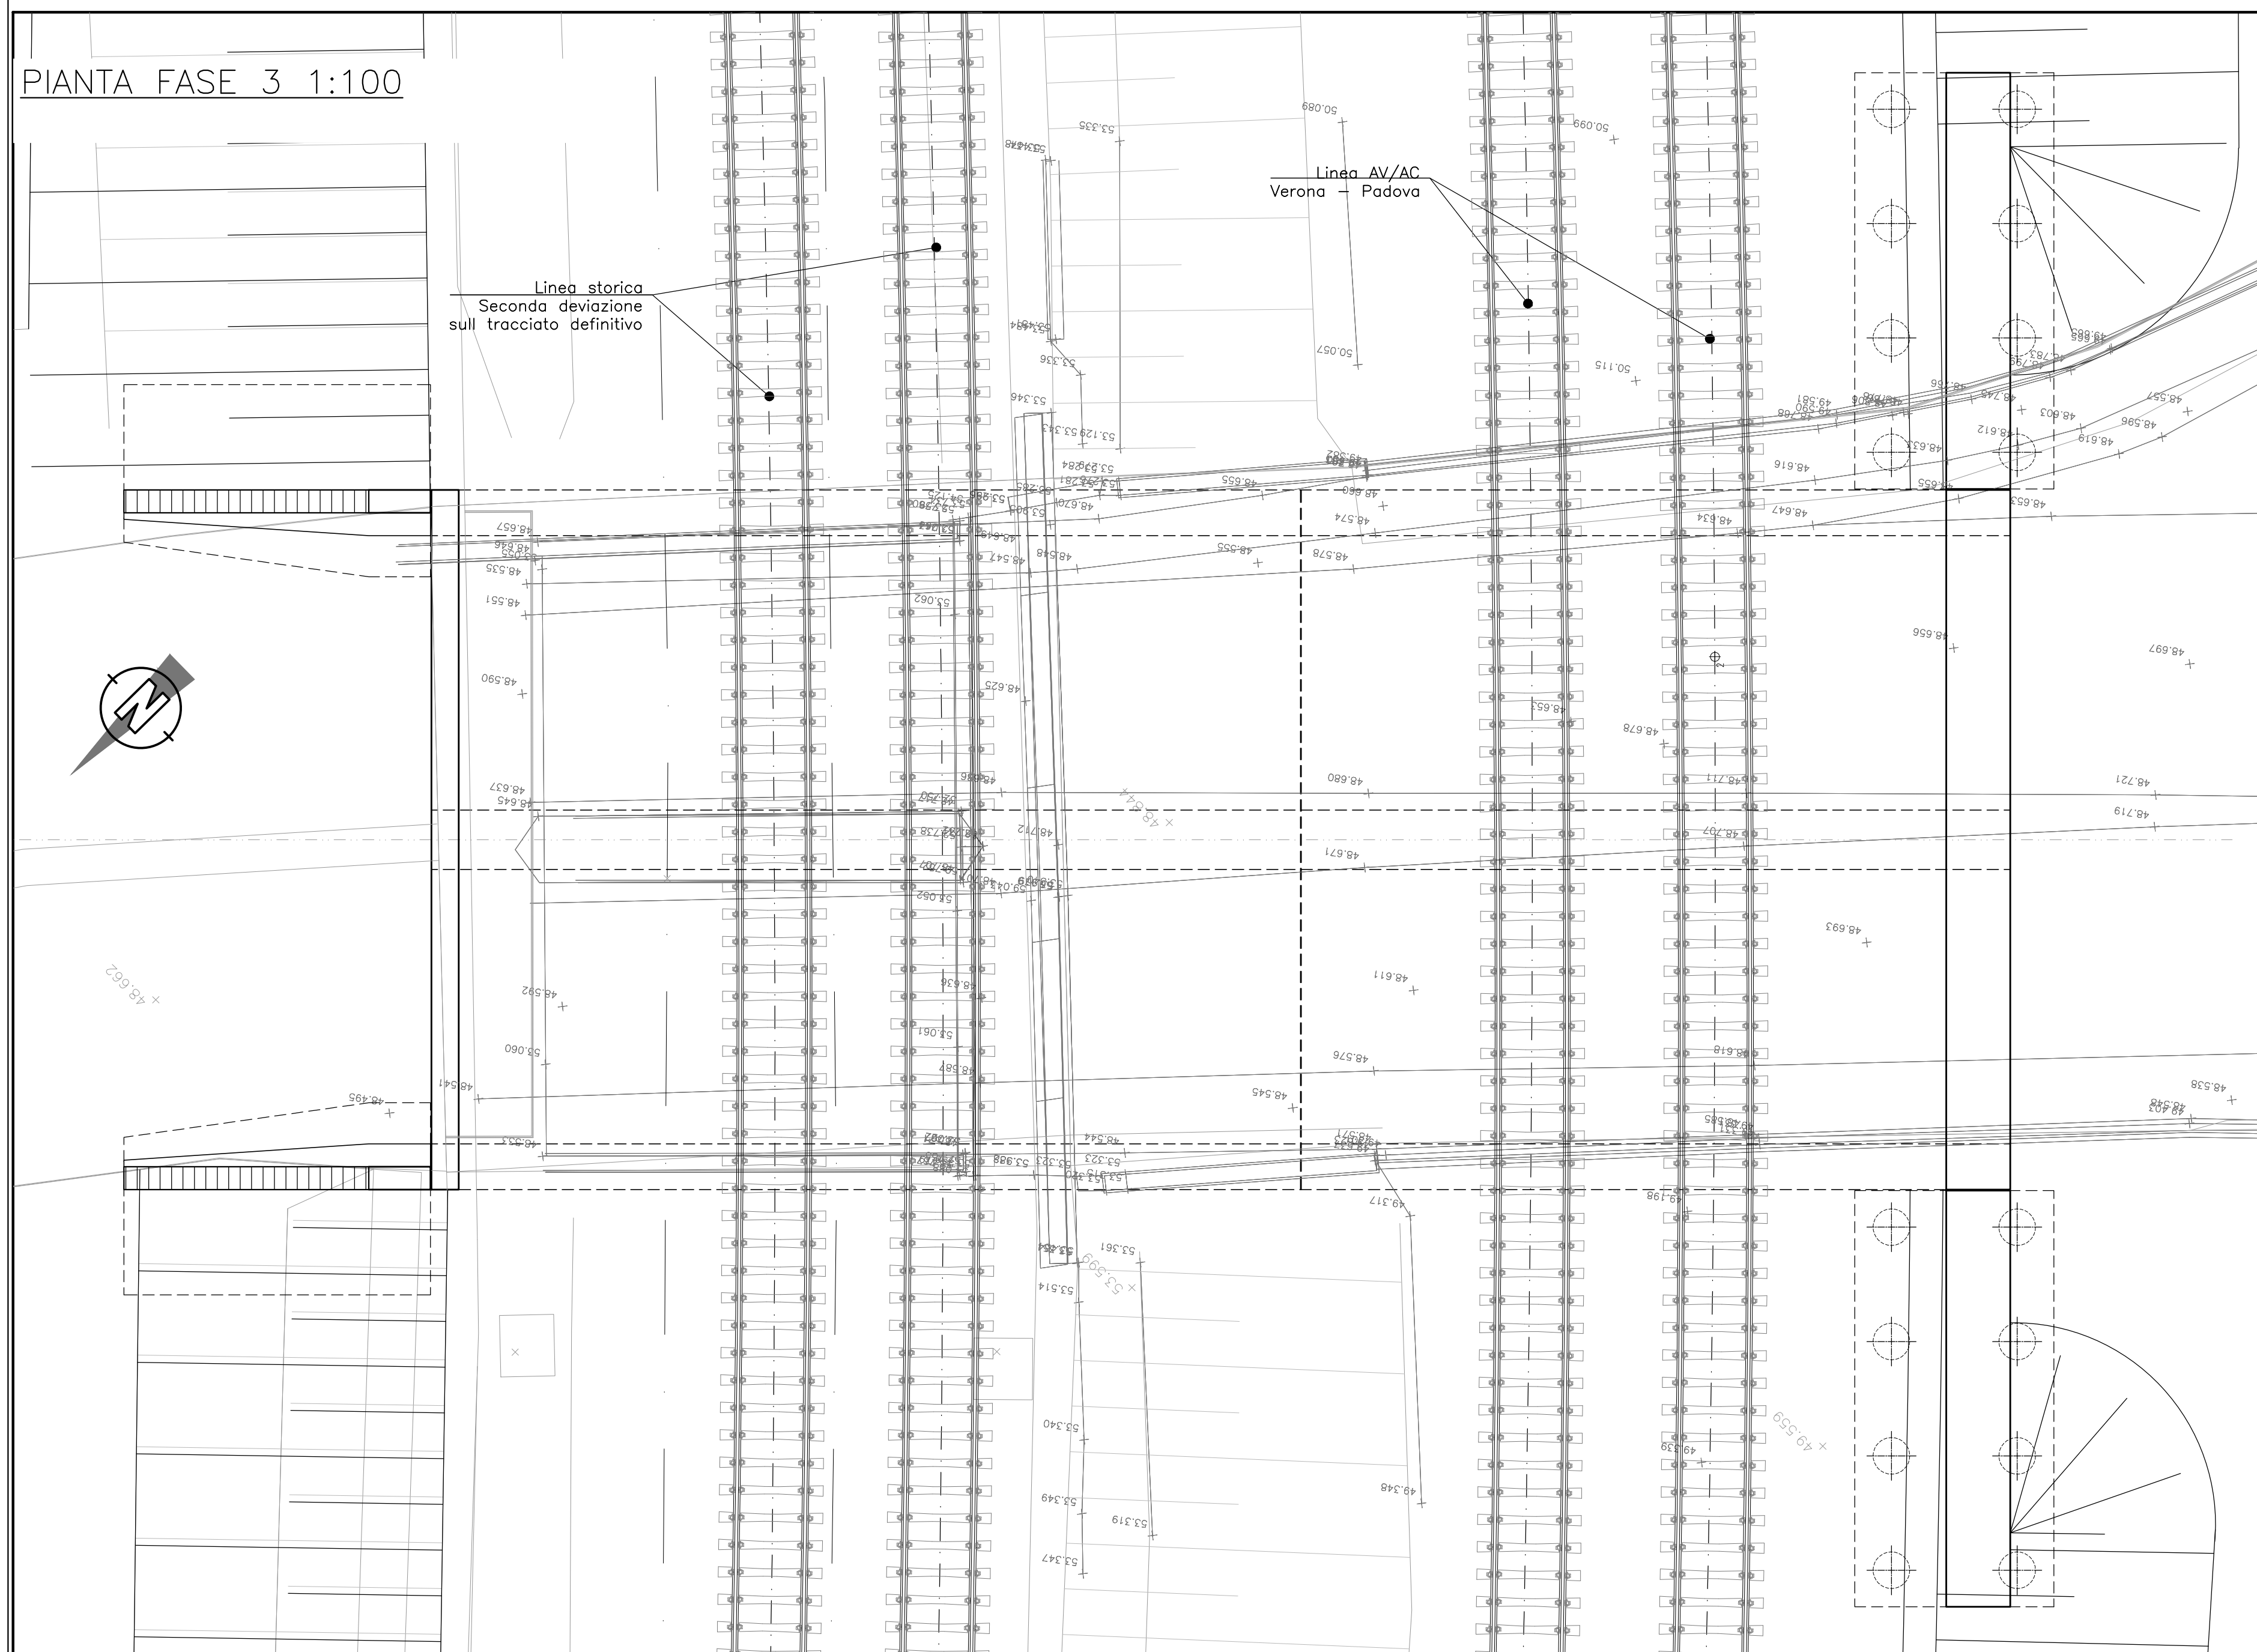

SEZIONE FASE 3 1:100

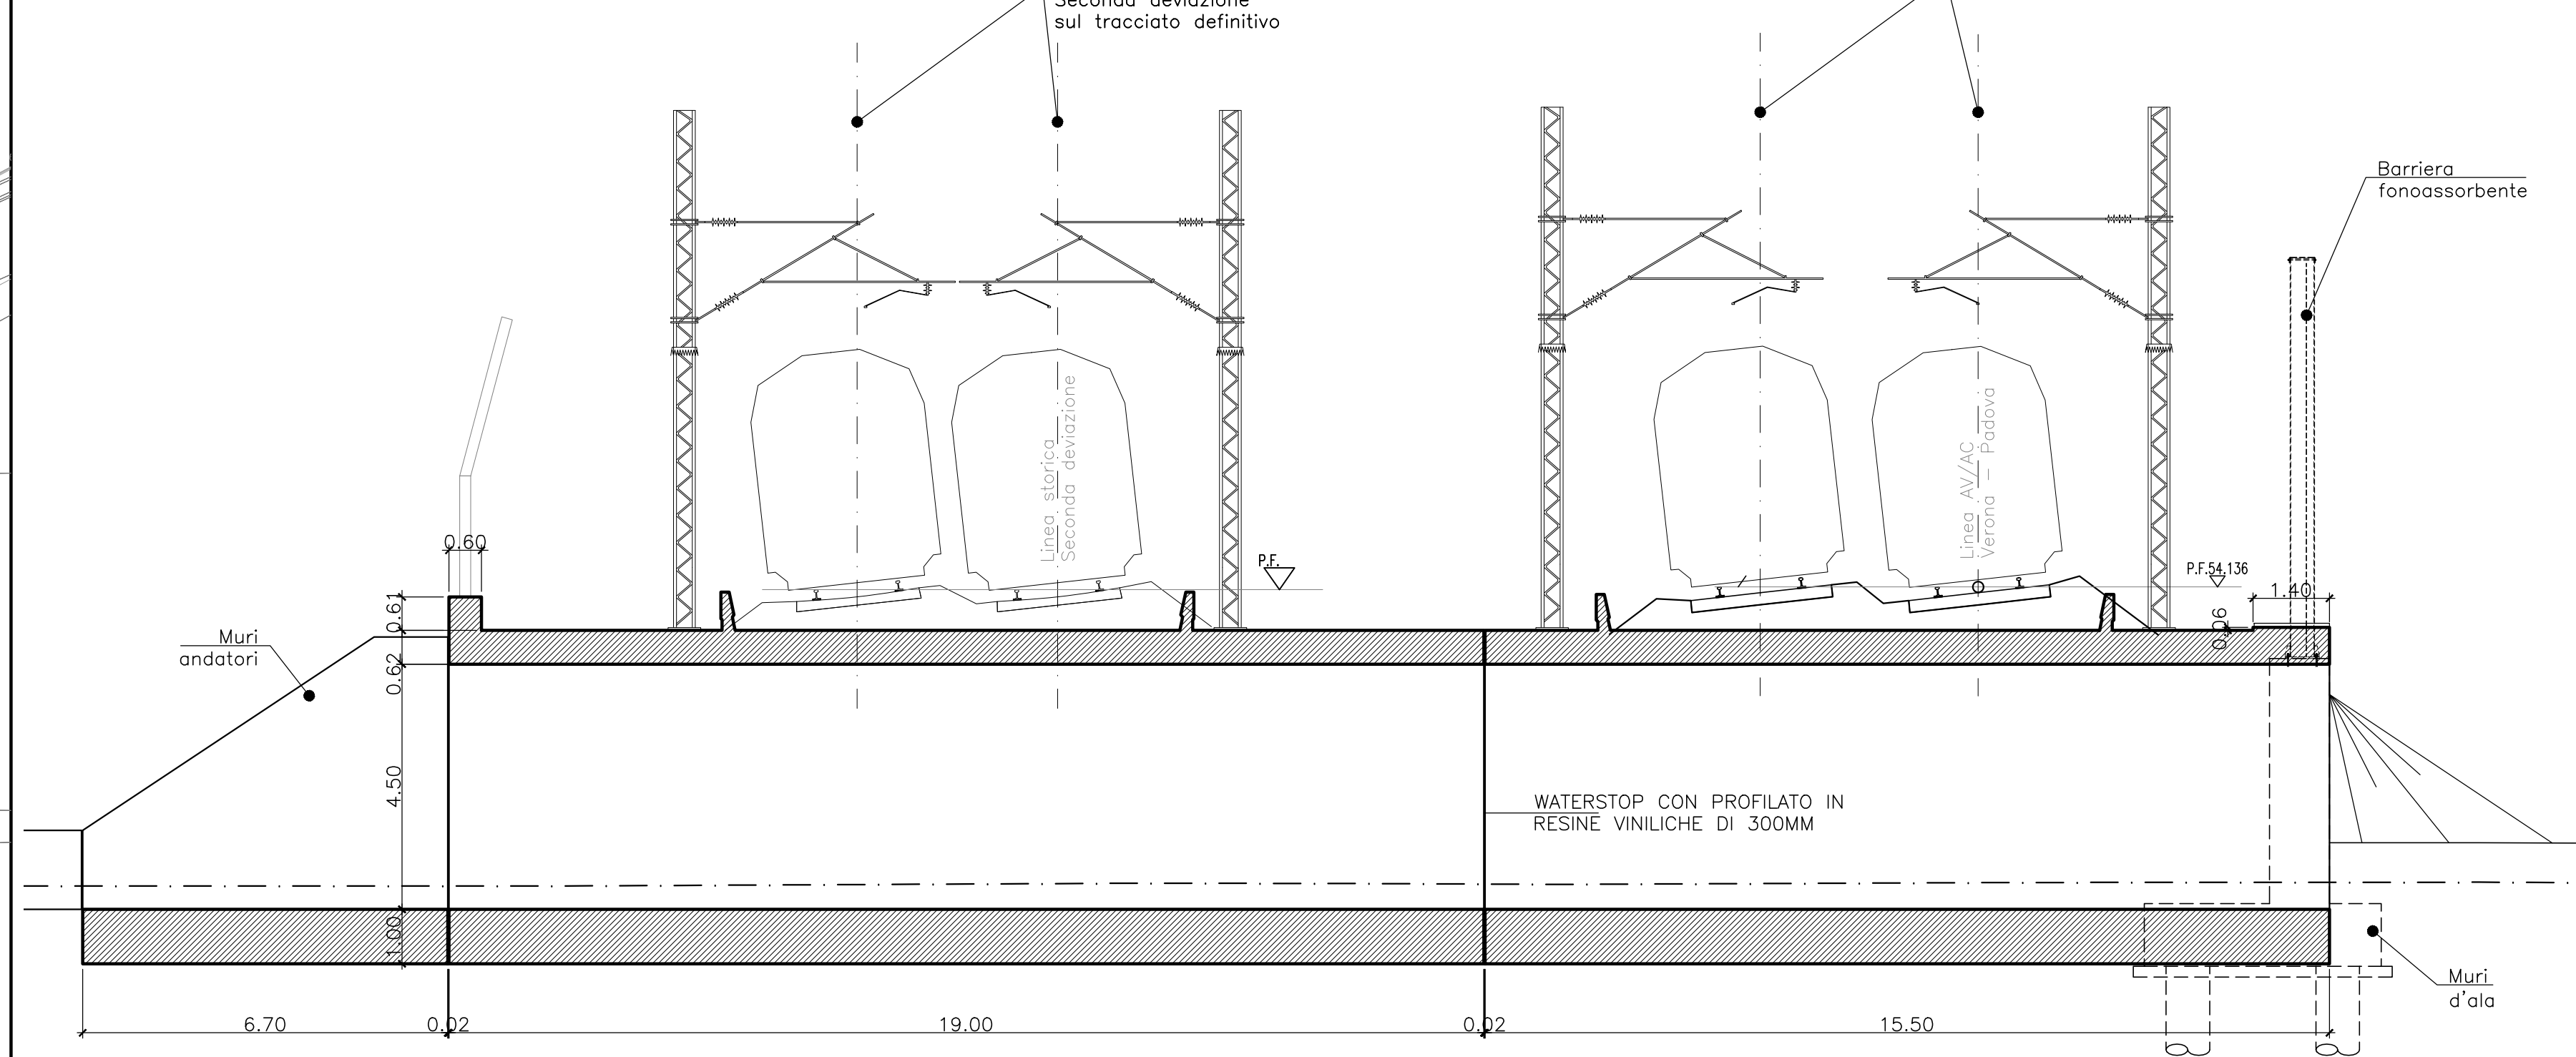

- FASE 3
- 1) Completamento del nuovo sottopasso e dei muri
  - 2) Deviazione della linea storica sul tracciato definitivo
  - 3) Completamento della linea AV/AC Verona - Padova

NOTA:  
GIUNTO REALIZZATO IN WATERSTOP CON PROFILATO IN RESINE VINILICHE DI 300MM.

COMMITTENTE: **RFI** RETE FERROVIARIA ITALIANA GRUPPO FERROVIE DELLO STATO ITALIANO

ALTA SORVEGLIANZA: **ITALFERR** GRUPPO FERROVIE DELLO STATO ITALIANO

GENERAL CONTRACTOR: **Consorzio Irico+Y Due**

**INFRASTRUTTURE FERROVIARIE STRATEGICHE DEFINITE DALLA LEGGE OBIETTIVO N. 443/01**

**PROGETTO DEFINITIVO**

**LINEA AV/AC VERONA - PADOVA**  
**SUB TRATTA VERONA - VICENZA**  
**1° SUB LOTTO VERONA - MONTEBELLO VICENTINO**

DISEGNO SOTTOVIA - SL02 - PROLUNGAMENTO SOTTOVIA AL km 2+196 FASI ESECUTIVE TAV.2

GENERAL CONTRACTOR		ITALFERR S.p.A.	
<b>ATI bonifica</b>	CONSORZIO IRICO+Y DUE	SCALA: 1:100	
IL PROGETTISTA INTEGRATORE		Data:	
Data:		Data:	

COMMESSA	LOTTO	FASE	ENTE	TIPO DOC.	OPERA/DISCIPLINA	PROGR.	REV.
I1N0D	00	D	I2	PA	SL0200	002	A

**ATI bonifica**

Progettazione:	Firma							Data
Rev.	Descrizione	Redatto	Data	Verificato	Data	Approvato	Data	Autorizzato
A	EMISSIONE	M.Casari	10/04/15	S.Cornelli	13/04/15	P.Pizzoli	13/04/15	

File: I:\000\DR\PASL020002A\_01AAA.DWG CUP: J41E91000000009 n. Etab.: 3320049F.17