PROFILO SL_05
SEZIONE 11
PROGRESSIVA 135.00

		m3
B	STERRO	73.7
D	RIEMPIMENTO BASE STRADA	3.8
I	RINTERRO OPERE SAL.2	38.0
a	UGURA	4.0
b	BINDER	4.0
c	BASE	4.0
d	STABILIZZATO	4.0

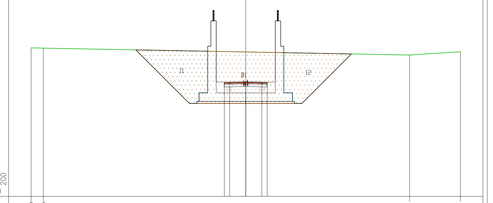

15.00 200 200

| | | |