PROFILO F2_1

SEZIONE 6

PROGRESSIVA 101.83

B	STERRO	mq 64.5
D	RIEMPIMENTO BASE STRADA	mq 3.0
I	RINTERRO OPERE SAL.2	mq 25.0
a	USURA 4 CM	m 8.5
b	BINDER 6 CM	m 8.5
c	BASE 10 CM	m 8.5
e	STABILIZZATO 25 CM	m 8.5

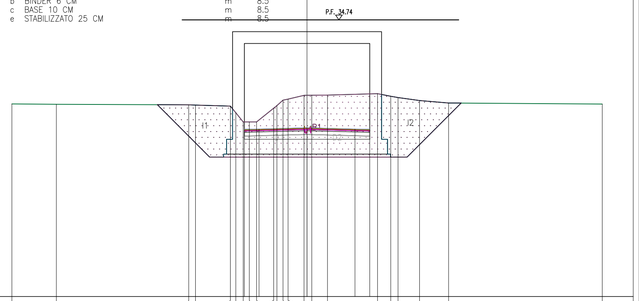

16 200 200

| | | |