PROFILO SL18

SEZIONE 10

PROGRESSIVA 130.64

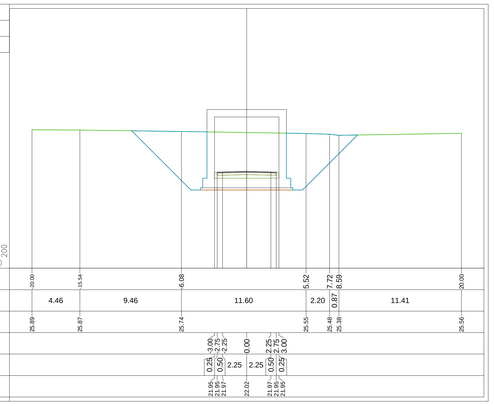

PROFILO SL18

SEZIONE 11

PROGRESSIVA 136.58

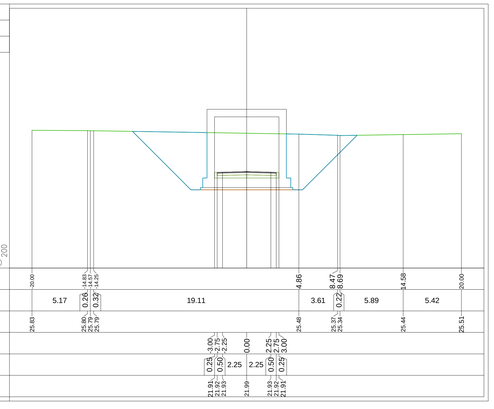

PROFILO SL18

SEZIONE 12

PROGRESSIVA 147.04

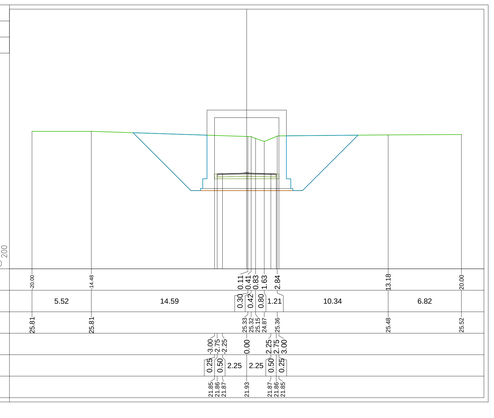

COMMITTENTE:

RFI RETE FERROVIARIA ITALIANA
GRUPPO FERROVIE DELLO STATO ITALIANE

ALTA SORVEGLIANZA:

ITALFERR
GRUPPO FERROVIE DELLO STATO ITALIANE

GENERAL CONTRACTOR:

Consorzio IricAV Due

INFRASTRUTTURE FERROVIARIE STRATEGICHE DEFINITE DALLA LEGGE OBIETTIVO N. 443/01

PROGETTO DEFINITIVO

LINEA AV/AC VERONA - PADOVA
SUB TRATTA VERONA - VICENZA
1° SUB LOTTO VERONA - MONTEBELLO VICENTINO

DISEGNO
SOTTOVIA - SL18 - SOTTOVIA AL Km 13+479
SL18A - SCATOLARE - SEZIONI TRASVERSALI

GENERAL CONTRACTOR		ITALFERR S.p.A.	
ATI bonifica IL PROGETTISTA INTEGRATORE Franco Renato Bocchetto Iscritto all'Ordine degli Ingegneri della Provincia di Roma al n° 3854 - Sez. A settore Civile e Ambientale Data:	CONSORZIO IRICAV DUE Il Direttore Data:	Data:	SCALA : 1:200

COMMESSA	LOTTO	FASE	ENTE	TIPO DOC.	OPERA/DISCIPLINA	PROGR.	REV.
IN0D	00	D	I2	W9	SL18AX	001	A

ATI bonifica

VISTO ATI BONIFICA

Firma	Data
Ing.F.P.Bocchetto	

Progettazione:

Rev.	Descrizione	Redatto	Data	Verificato	Data	Approvato	Data	Autorizzato
A	EMISSIONE	A.Rezzi	10/04/15	L.Lacopo	13/04/15	P.Poldori	13/04/15	Alberto Crescio Iscritto all'Ordine degli Ingegneri della Provincia di Roma al n° 12369 - Sez. A settore Civile e Ambientale Data: Maggio 2015

File: IN0D00DI2W9SL18AX001A_00AAA.DWG	CUP: J41E91000000009	n. Elab.:
	CIG: 3320049F17	